



Lire
20

NUOVO CATASTO EDILIZIO URBANO

(R. DECRETO-LEGGE 13 APRILE 1939, N. 652)

Planimetria dell'immobile situato nel Comune di PORDENONE Via SAN VITO

Ditta C.E.A.F. S.n.c. di DELLA GASPERA FABIO & C.




Allegata alla dichiarazione presentata all'Ufficio Tecnico Erariale di PORDENONE

A 2

RESIDENZA "PARK STADIUM"


PIANTA PIANO PRIMO CORPO A

ABITAZIONE H=280

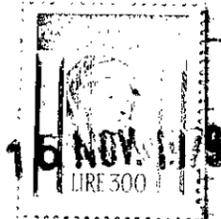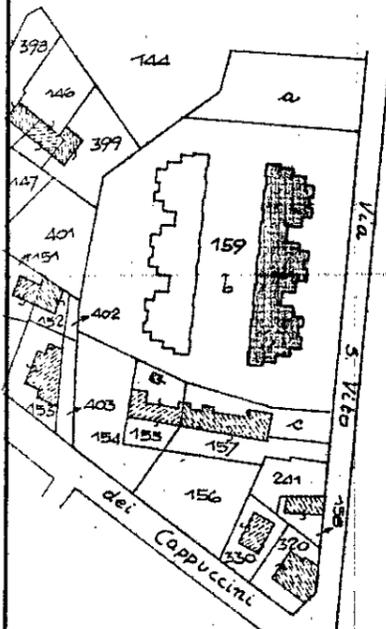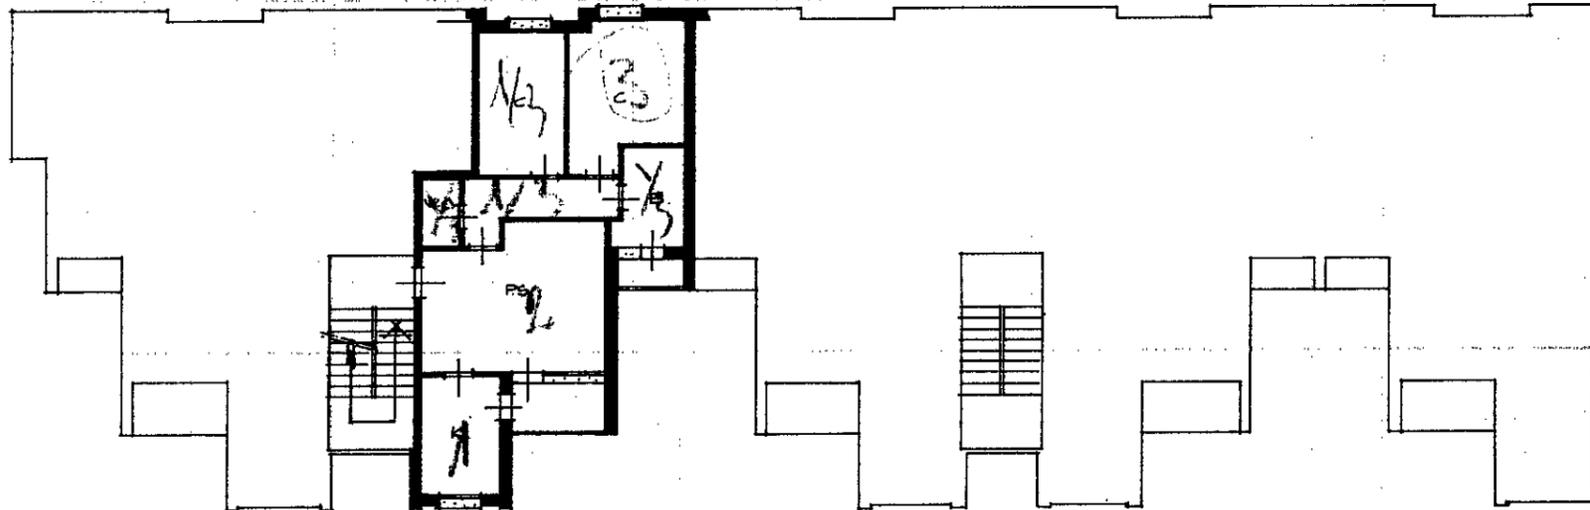

FOGLIO n° 17
MAPP. 159 b
SCALA 1 : 2000

ORIENTAMENTO

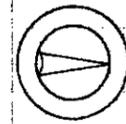

SCALA DI I. 200

SPAZIO RISERVATO PER LE ANNOTAZIONI D'UFFICIO

DATA 10/10/79
PROT. N° 2643

Compilata dal GEOM. SERGIO MOZZON
(Titolo, nome e cognome del tecnico)

Iscritto all'Albo de GEOMETRI
della Provincia di PORDENONE

DATA 1-10-79

Firma: Mozzon





Lire
20


NUOVO CATASTO EDILIZIO URBANO

(R. DECRETO-LEGGE 13 APRILE 1939, N. 652)


Planimetria dell'immobile situato nel Comune di PORDENONE Via SAN VITO

Ditta C.E.A.F. S.M.C. DI DELLA GASPERA FABIO & C.


Allegata alla dichiarazione presentata all'Ufficio Tecnico Erariale di PORDENONE

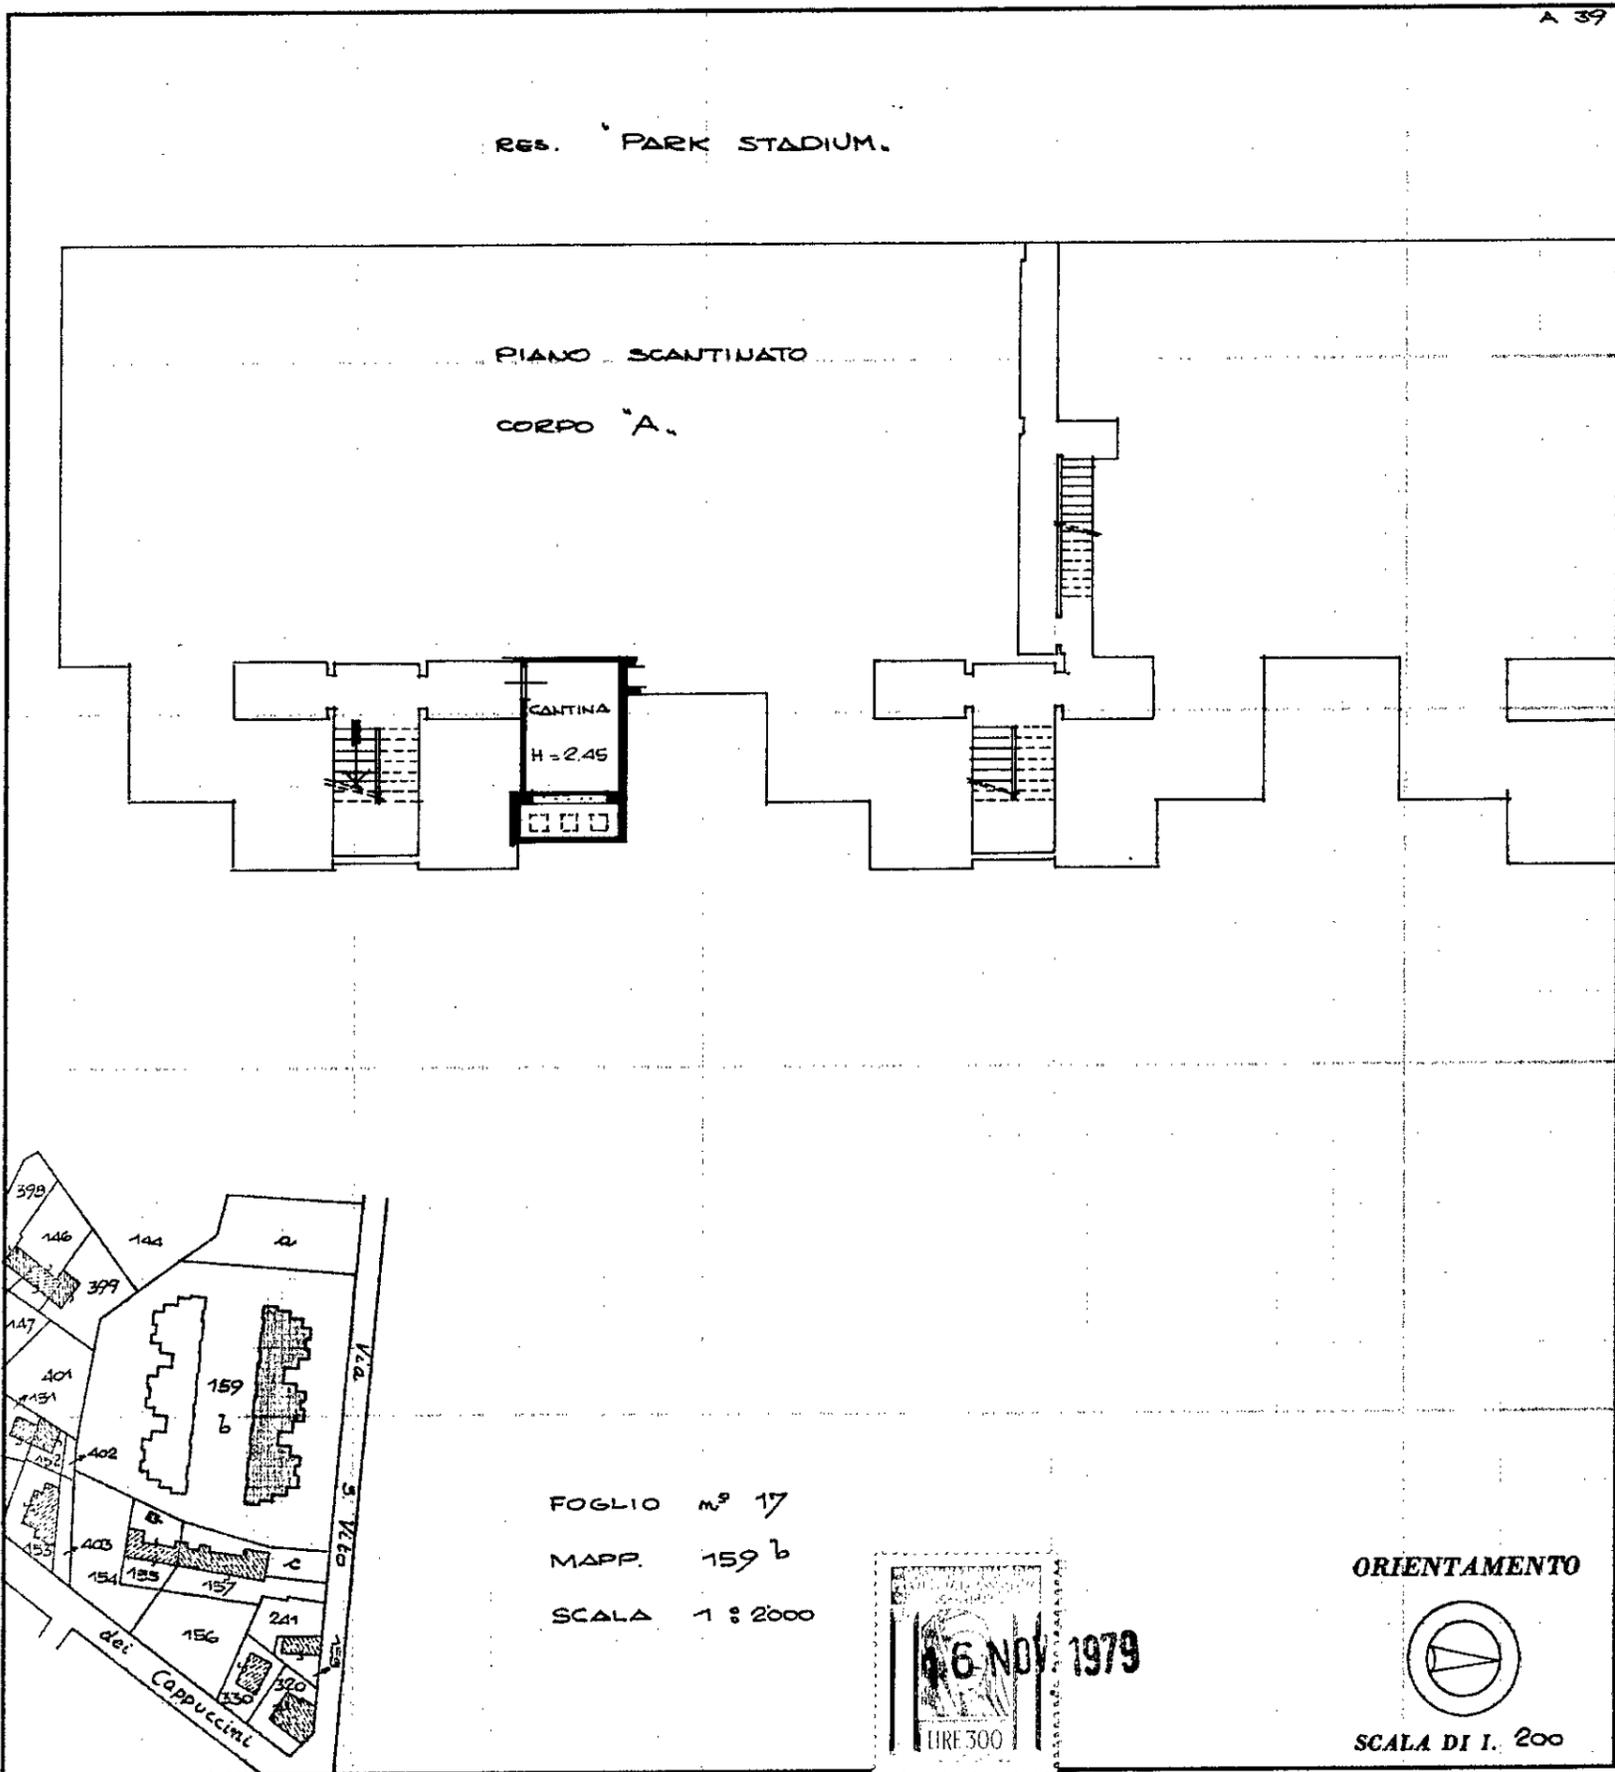

FOGLIO n° 17
MAPP. 159 b
SCALA 1 : 2000

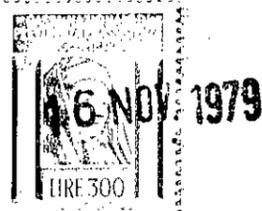

ORIENTAMENTO

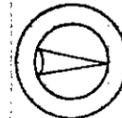

SCALA DI I. 200

SPAZIO RISERVATO PER LE ANNOTAZIONI D'UFFICIO

DATA **16 NOV. 1979**
PROT. N°
2680

Compilata dal GEOM. SERGIO MOZZON
(Titolo, nome e cognome del tecnico)

Iscritto all'Albo de GEOMETRI
della Provincia di PORDENONE

DATA 1-10-1979

Firma: Mozzon Sergio



Elenco firmatari

ATTO SOTTOSCRITTO DIGITALMENTE AI SENSI DEL D.P.R. 445/2000 E DEL D.LGS. 82/2005 E SUCCESSIVE MODIFICHE E INTEGRAZIONI

Questo documento è stato firmato da:

NOME: LISETTO MIRALDA

CODICE FISCALE: LSTMLD58C61Z401R

DATA FIRMA: 27/02/2020 16:46:39

IMPRONTA: 5D9F75BFA1288D483561D401C15EF1053A601ED92E64FF88366F50089B94FE56
3A601ED92E64FF88366F50089B94FE56AE1B89D6BC48F54C9A9BCFC85F99D10F
AE1B89D6BC48F54C9A9BCFC85F99D10F0C3F64B9BEFF482FCAA23DAED34C4901
0C3F64B9BEFF482FCAA23DAED34C49011D9016A8ABADD9254B87DC25D68E7C0A