




PIANTA PIANO SECONDO

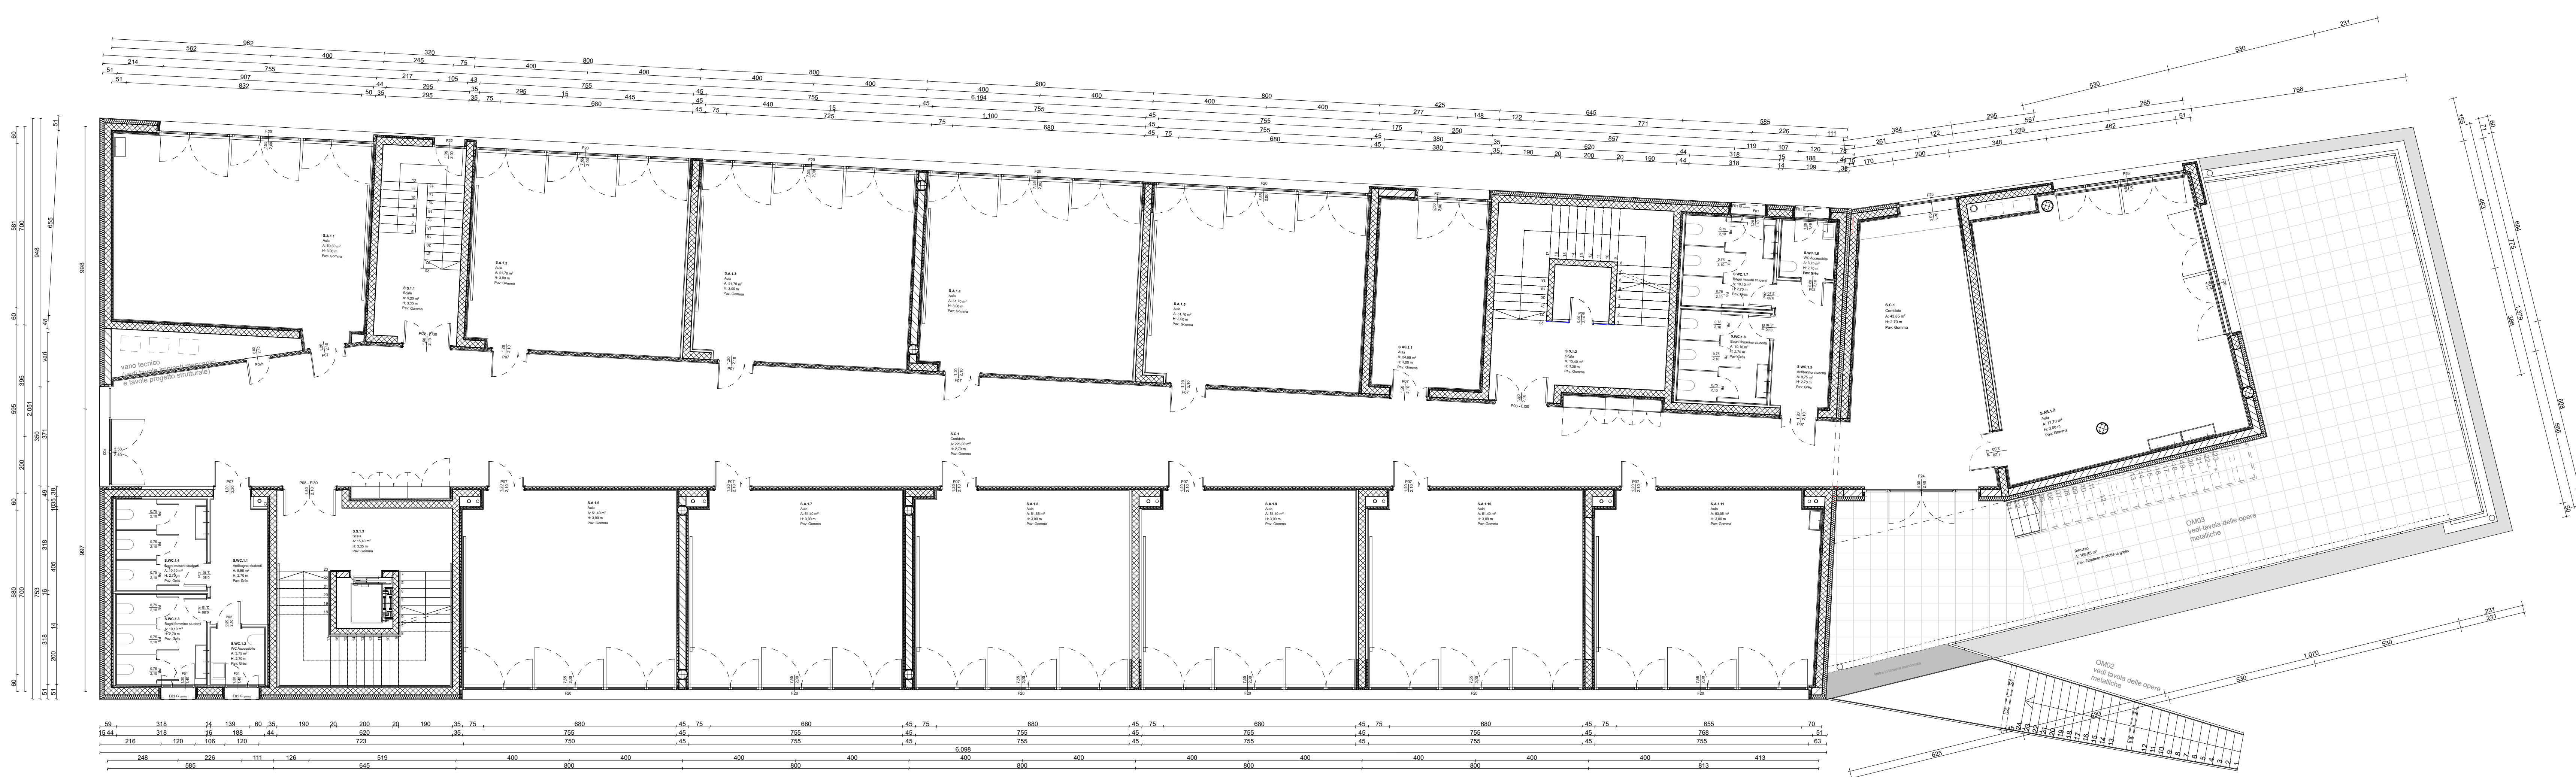

PIANTA PIANO PRIMO

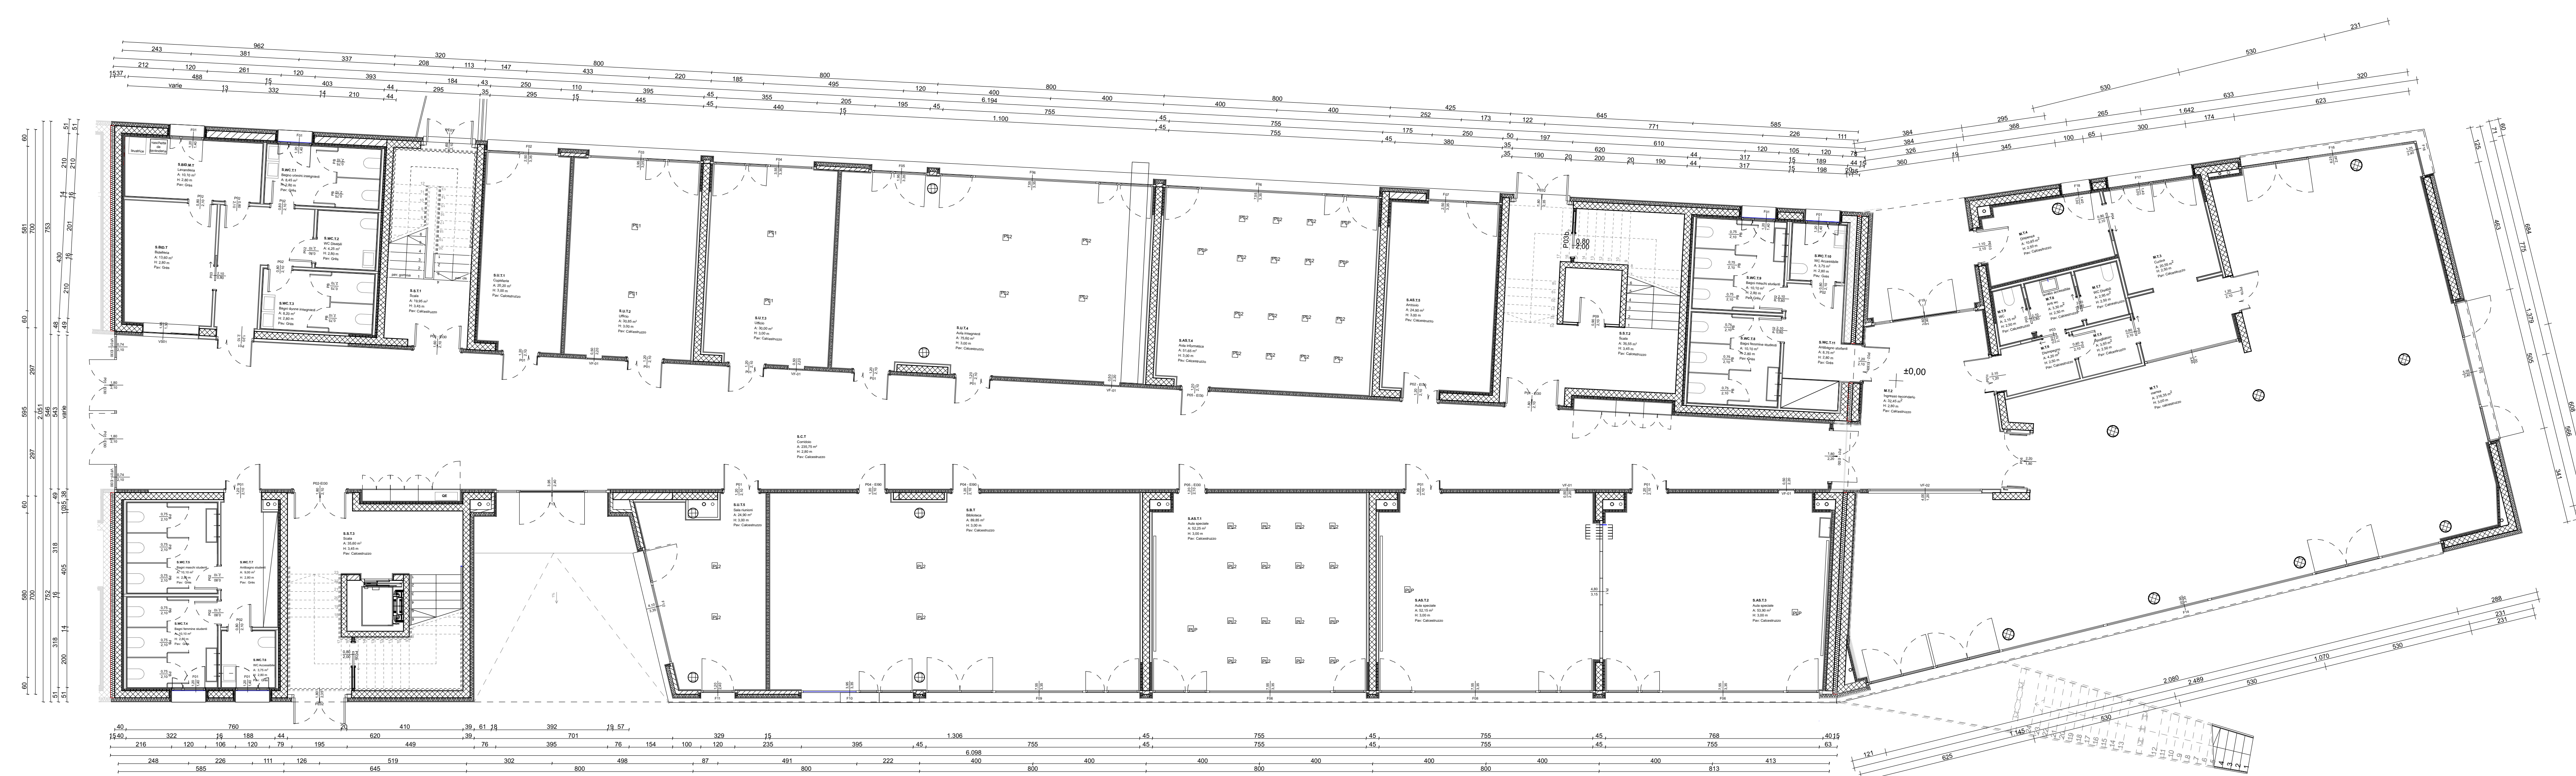

PIANTA PIANO TERRA

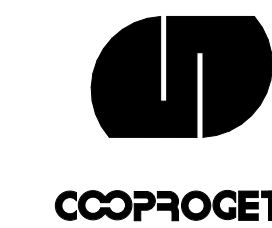 <p>COOPROGETTI cooperazione di professionisti per la qualità edilizia</p>	localizzazione REGIONE FRIULI VENEZIA GIULIA PROVINCIA DI PORDENONE COMUNE DI PORDENONE		tavola TAR
	tipo studio pini let boscarini architetti arch. Andrea Cello arch. Andrea Lazzari geol. Paola Parente arch. Jessica Macuz		
committente AMMINISTRAZIONE COMUNALE DI PORDENONE R.U.P.: Arch. Tiziano Del Maestro			
lavoro REALIZZAZIONE NUOVA SCUOLA SECONDARIA DI PRIMO GRADO NEL QUARTIERE DI TORRE - CUP B55E1700060002			
PERIZIA SUPPLETIVA E DI VARIANTE n.1 oggetto PIANTE PIANO TERRA, PRIMO E SECONDO SCALA 1/100			
responsabile di progetto PROGETTAZIONE GENERALE E COORDINAMENTO arch. Viliano Piretti	gruppo di progettazione PROGETTO ARCHITETTONICO arch. Viliano Piretti arch. Ivo Boscarini arch. Elisabetta Let arch. Andrea Cello arch. Andrea Lazzari arch. Jessica Macuz	ambito progettuale PROGETTO ARCHITETTONICO arch. Viliano Piretti arch. Elisabetta Let arch. Ivo Boscarini arch. Andrea Cello arch. Jessica Macuz	
PROGETTO STRUTTURALE ing. Tomaso Deveri PROGETTO IMPIANTI MECCANICI ing. Maurizio Casati arch. Andrea Lazzari PROGETTO IMPIANTI ELETTRICI ing. Maurizio Casati PROGETTO RETI ESTERNE ing. Maurizio Casati SICUREZZA arch. Pier Nicola Carrari			
data progetto MARZO 2024	PNI G33	Impilo	riferimenti relativo EL control VP archivio

Elenco firmatari

ATTO SOTTOSCRITTO DIGITALMENTE AI SENSI DEL D.P.R. 445/2000 E DEL D.LGS. 82/2005 E SUCCESSIVE MODIFICHE E INTEGRAZIONI

Questo documento è stato firmato da:

NOME: MARASTON FLAVIA

CODICE FISCALE: *****

DATA FIRMA: 14/03/2024 16:26:58