




PIANTA PIANO SECONDO

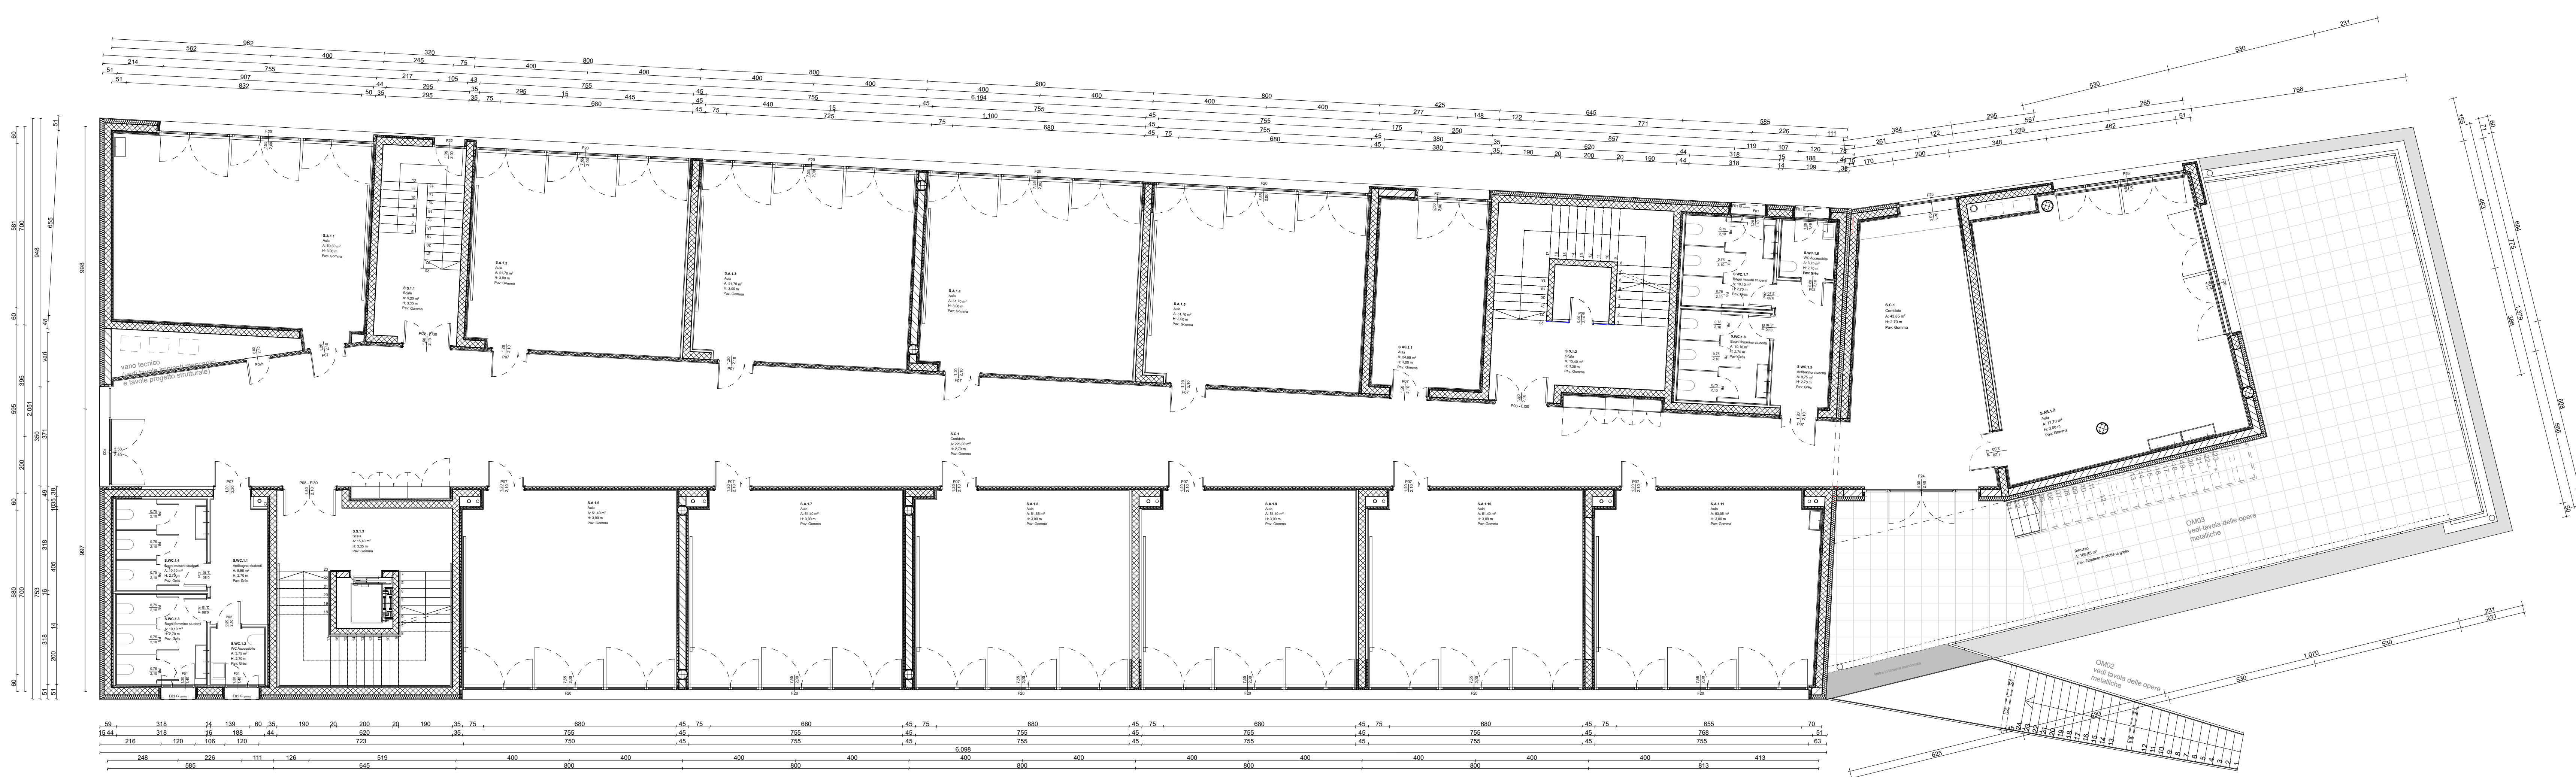

PIANTA PIANO PRIMO

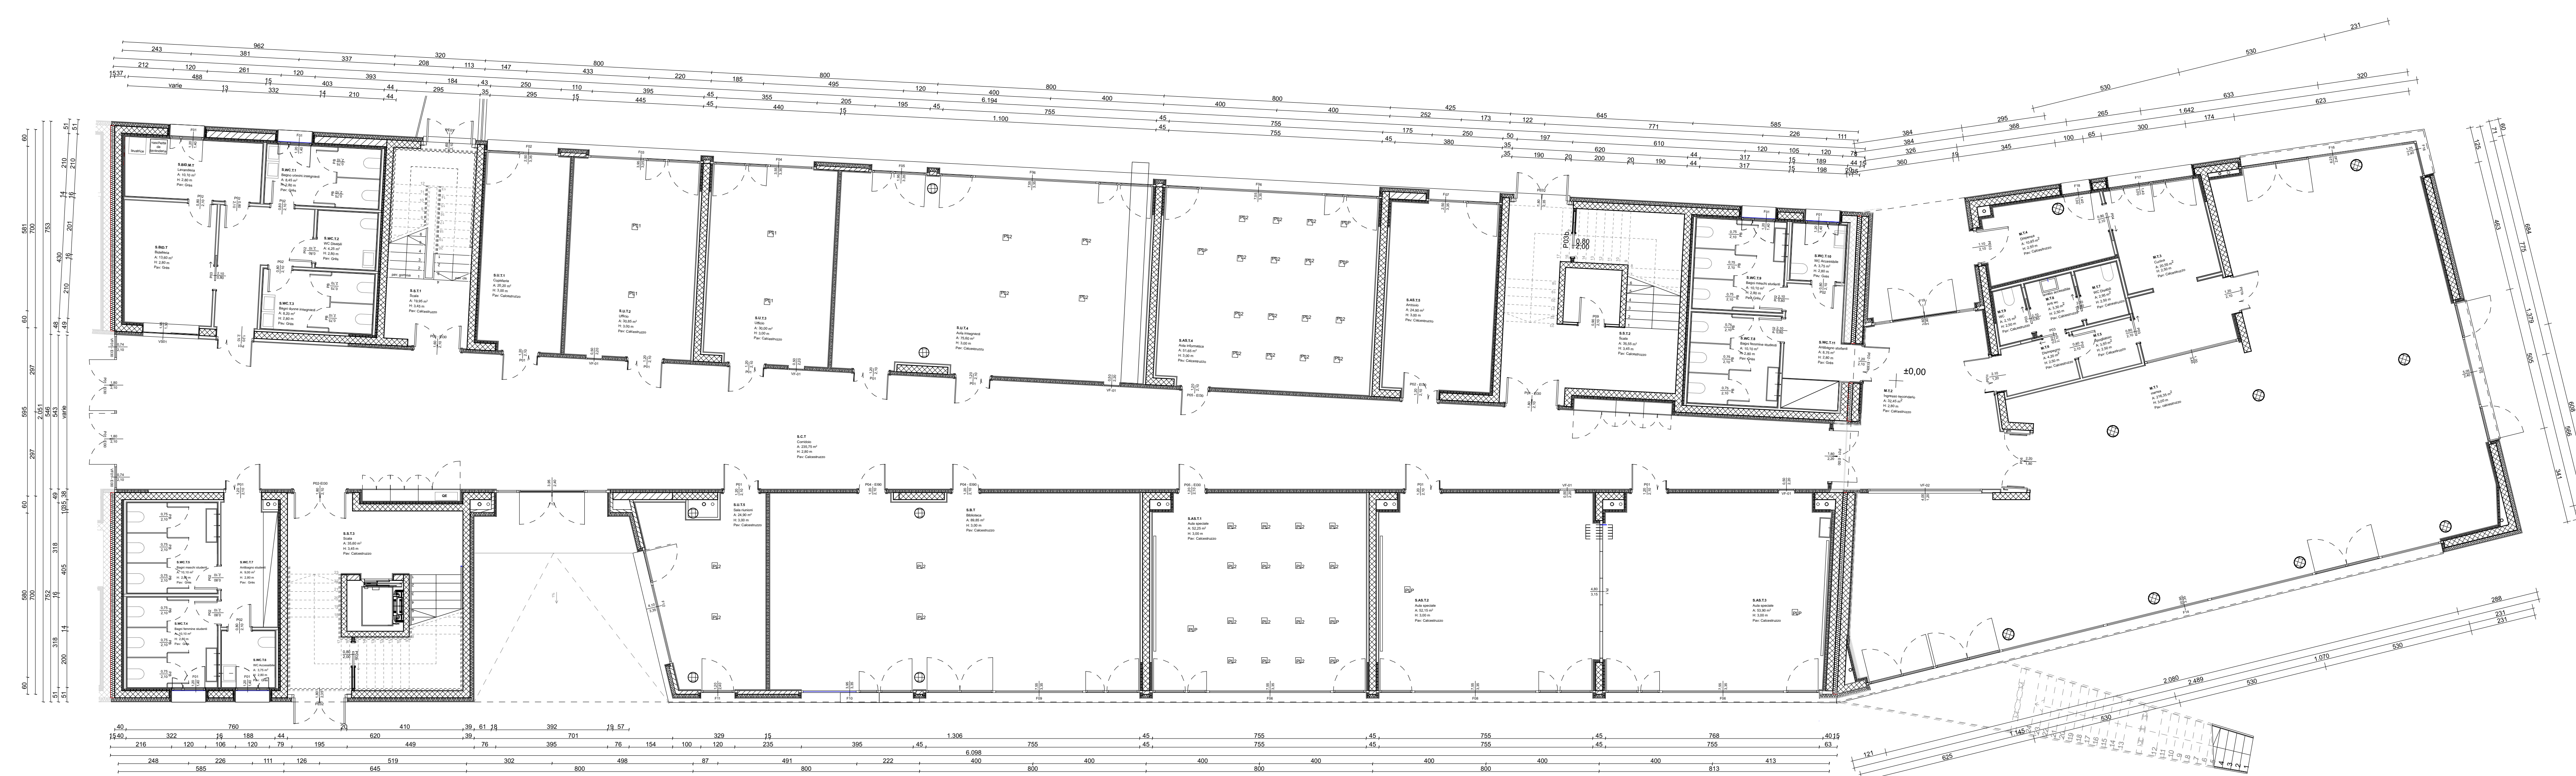

PIANTA PIANO TERRA

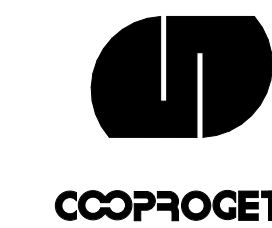 COOPROGETTI <small>cooperativa di lavoro con sede in via dell'Industria 1/10 33040 S. VINCENZO</small>	localizzazione REGIONE FRIULI VENEZIA GIULIA PROVINCIA DI PORDENONE COMUNE DI PORDENONE	tavolo TAR
	studio pierini los boscarini architetti arch. Andrea Cello arch. Andrea Lazzari geol. Paola Parente arch. Jessica Macuz	
committente AMMINISTRAZIONE COMUNALE DI PORDENONE R.U.P.: Arch. Tiziano Del Maestro		
lavoro REALIZZAZIONE NUOVA SCUOLA SECONDARIA DI PRIMO GRADO NEL QUARTIERE DI TORRE - CUP B55E1700060002		
PERIZIA SUPPLETIVA E DI VARIANTE n.1 oggetto PIANTE PIANO TERRA, PRIMO E SECONDO SCALA 1/100		
responsabile di progetto PROGETTAZIONE GENERALE E COORDINAMENTO arch. Vibiano Piretti	gruppo di progettazione PROGETTO ARCHITETTONICO arch. Vibiano Piretti arch. los Boscarini arch. Elisabetta Loi arch. Andrea Cello arch. Andrea Lazzari arch. Jessica Macuz	ambito progettuale PROGETTO ARCHITETTONICO arch. Vibiano Piretti arch. Elisabetta Loi arch. los Boscarini arch. Andrea Cello arch. Jessica Macuz
PROGETTO STRUTTURALE ing. Tommaso D'Amico PROGETTO IMPIANTI MECCANICI ing. Maurizio Casati arch. Andrea Lazzari PROGETTO IMPIANTI ELETTRICI ing. Maurizio Casati PROGETTO RETI ESTERNE ing. Maurizio Casati SICUREZZA arch. Pier Nicola Carrari		
data progetto MARZO 2024	P.N.I. G.M. P.M. P.C.	P.N.I. G.M. P.M. P.C.
		riferimenti relativo EL controllo VP archivio

Elenco firmatari

ATTO SOTTOSCRITTO DIGITALMENTE AI SENSI DEL D.P.R. 445/2000 E DEL D.LGS. 82/2005 E SUCCESSIVE MODIFICHE E INTEGRAZIONI

Questo documento è stato firmato da:

NOME: MARASTON FLAVIA

CODICE FISCALE: *****

DATA FIRMA: 02/04/2024 14:32:36