





PIANTA PIANO INTERRATO




PIANTA PIANO PRIMO

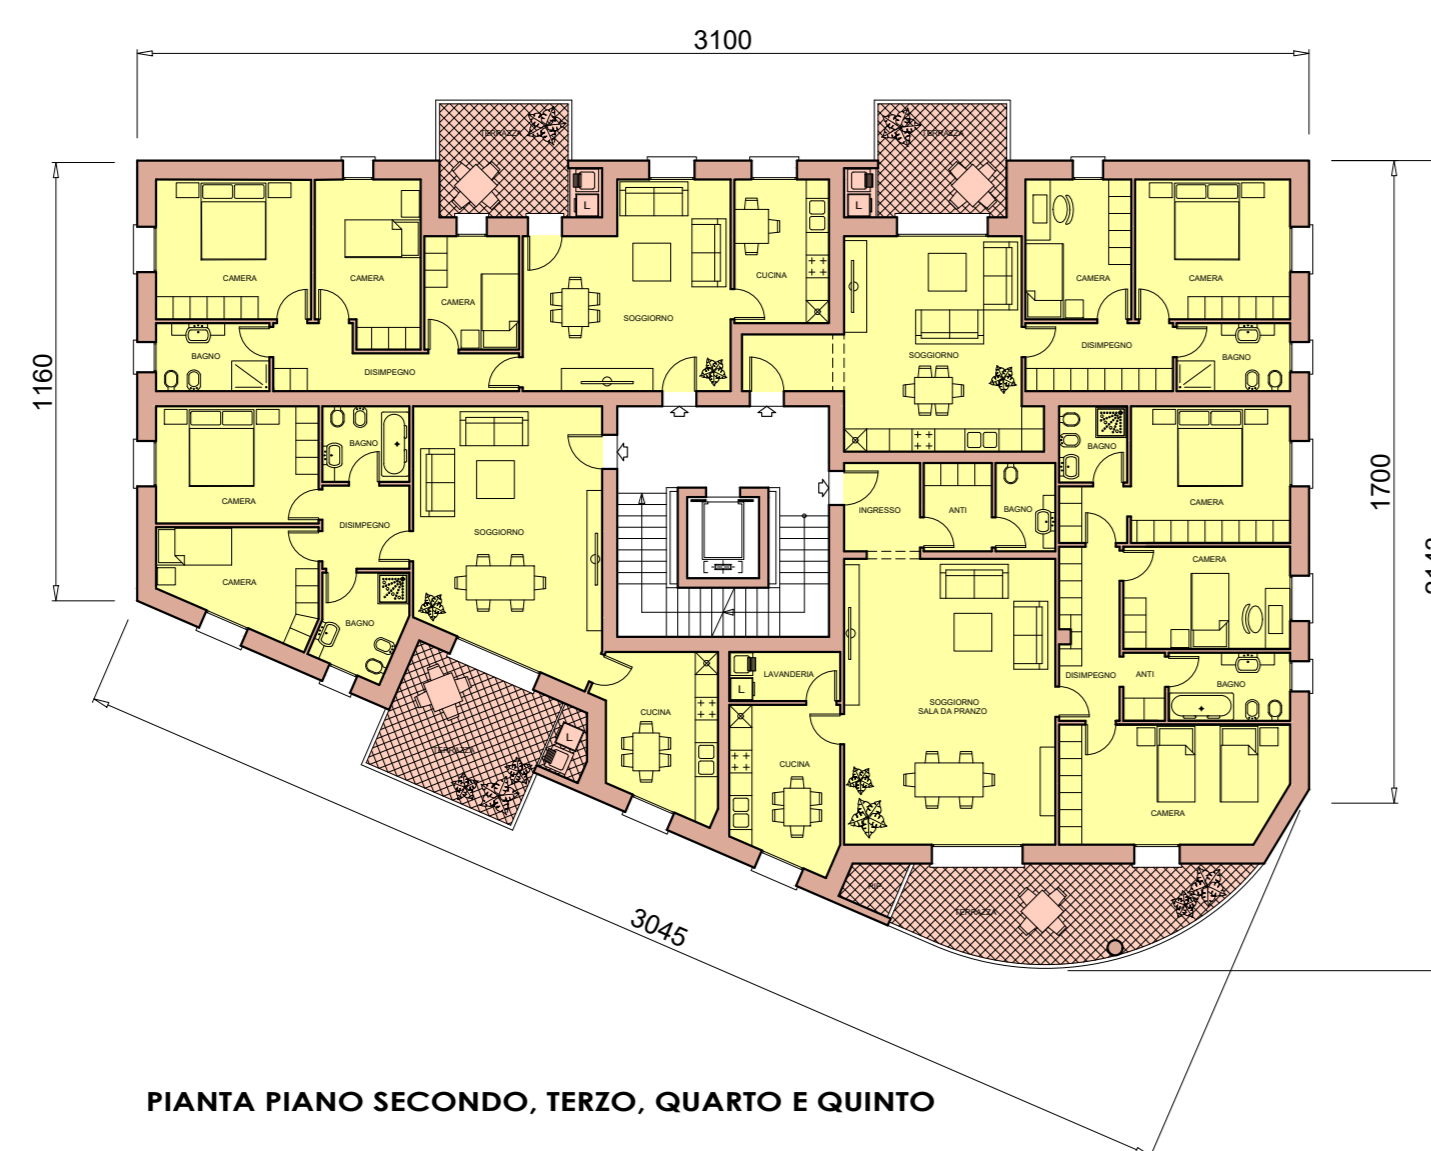

PIANTA PIANO SECONDO, TERZO, QUARTO E QUINTO

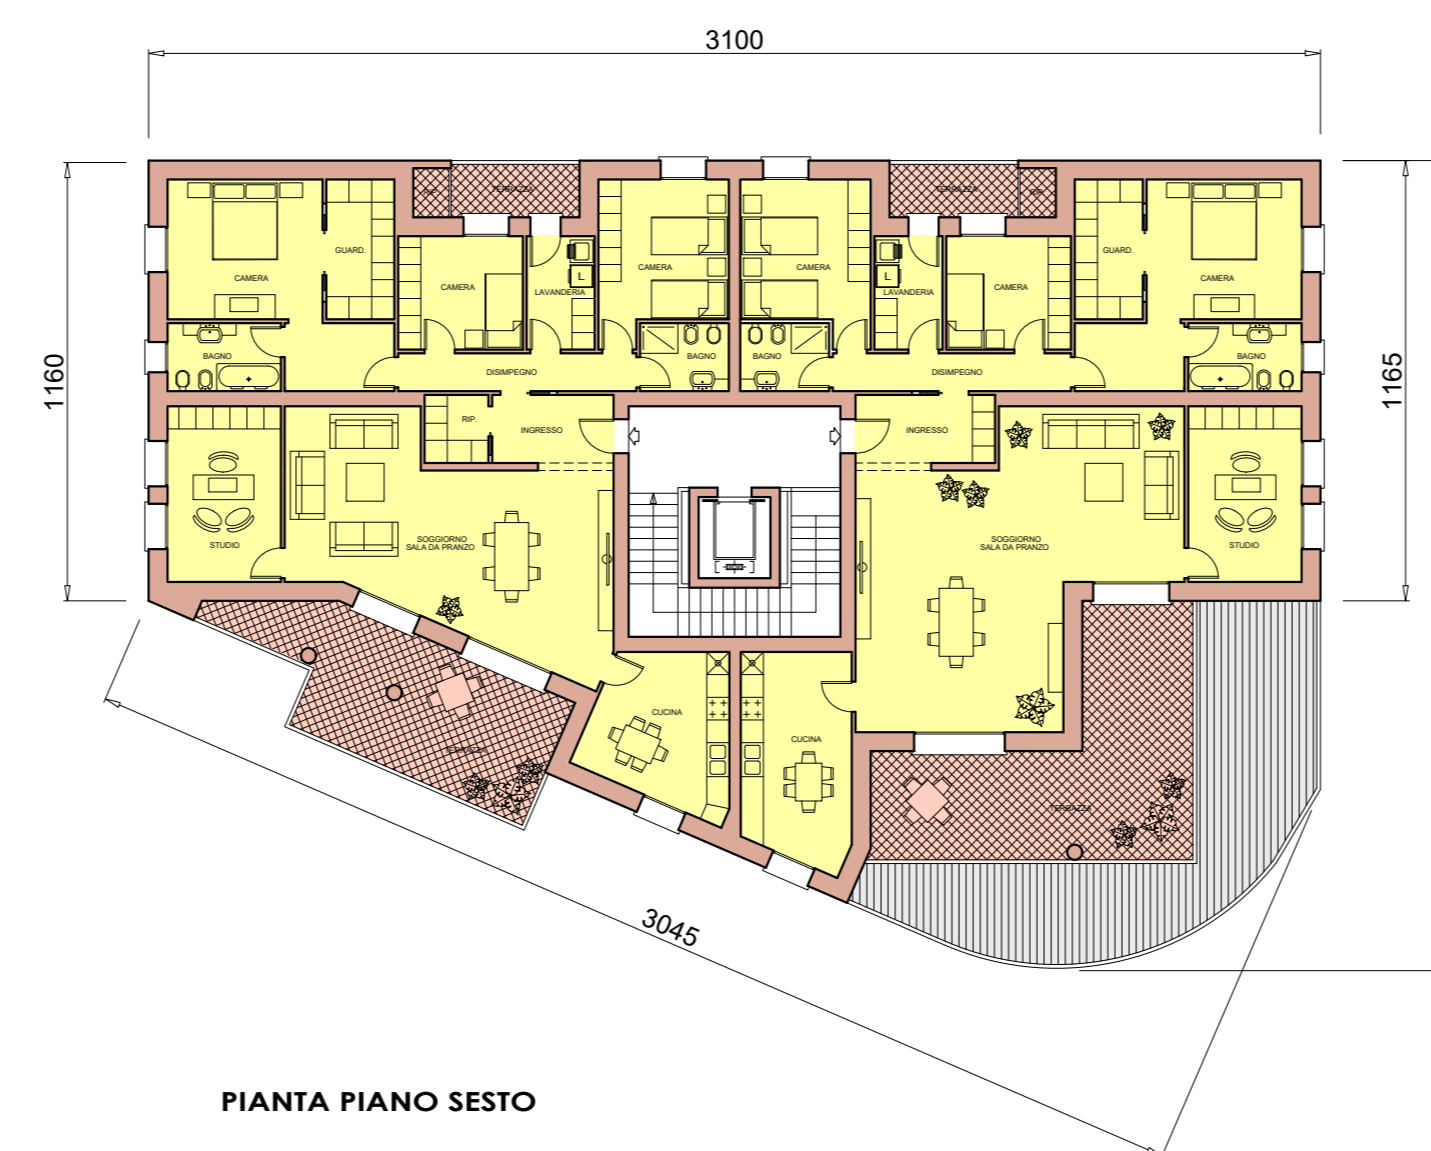

PIANTA PIANO SESTO

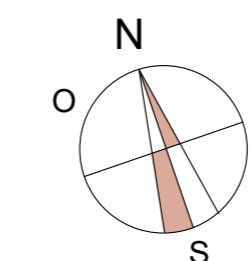

REGIONE AUTONOMA FRIULI VENEZIA GIULIA

progetto: PIANO ATTUATIVO COMUNALE DI INIZIATIVA PRIVATA - B/RU n.18 DI VIALE GRIGOLETTI

indirizzo: VIALE GRIGOLETTI - PORDENONE

responsabile: Sig. FIGHIN LIVIO (PGHLV150L30G888Y) IN QUALITA' DI PROCURATORE PER LA PROPRIETA' via Gorizia n.57, 34071 Cormons (GO)

figlio/collauda: Foglio 14 - Mapp. 1439-1440-1434-1435

data: Dicembre 2017

progetto:

progetto GUIDA:

PIANTA PIANO INTERRATO.

PIANTA PIANI PRIMO, SECONDO, TERZO, QUARTO, QUINTO E SESTO

D08

scala: 1:200

file: 012-D08-PP1

STUDIO DI FUSCO - ZANET ARCHITETTI ASSOCIATI

Via Fiumicino, n.84 - 33082 Azzano Decimo (PN)
Tel.: 335 6145522 - e-mail: studio.difuscozanet@gmail.com