



Presidenza del Consiglio dei Ministri



Comune di Pordenone


Programma straordinario di intervento per la riqualificazione urbana e la sicurezza delle periferie delle città metropolitane e dei comuni capoluogo di provincia - DPCM 25/05/2016

Redazione del P.G.T.U. (Piano Generale del Traffico Urbano)

Schemi possibili per le strade che si propongono a senso unico

COMMITTENTE		Gestione Servizi Mobilità S.p.a. Corso Vittorio Emanuele II 64 - 33170 Pordenone	
		Ing. Fiorella Honsell Studio Tecnico Ing. Fiorella Honsell e Ing. Roberto Catalano Via Ermada 12/2 - 34151 TRIESTE	
COLLABORATORE		Ing. Matteo Colautti Via Caccia 39 - 33100 UDINE	
DATA	02/07/2021	TAV. P5.2	
REVISIONE	REV. 01		
SCALA	VARIE		
NOTE			

Sezione tipo

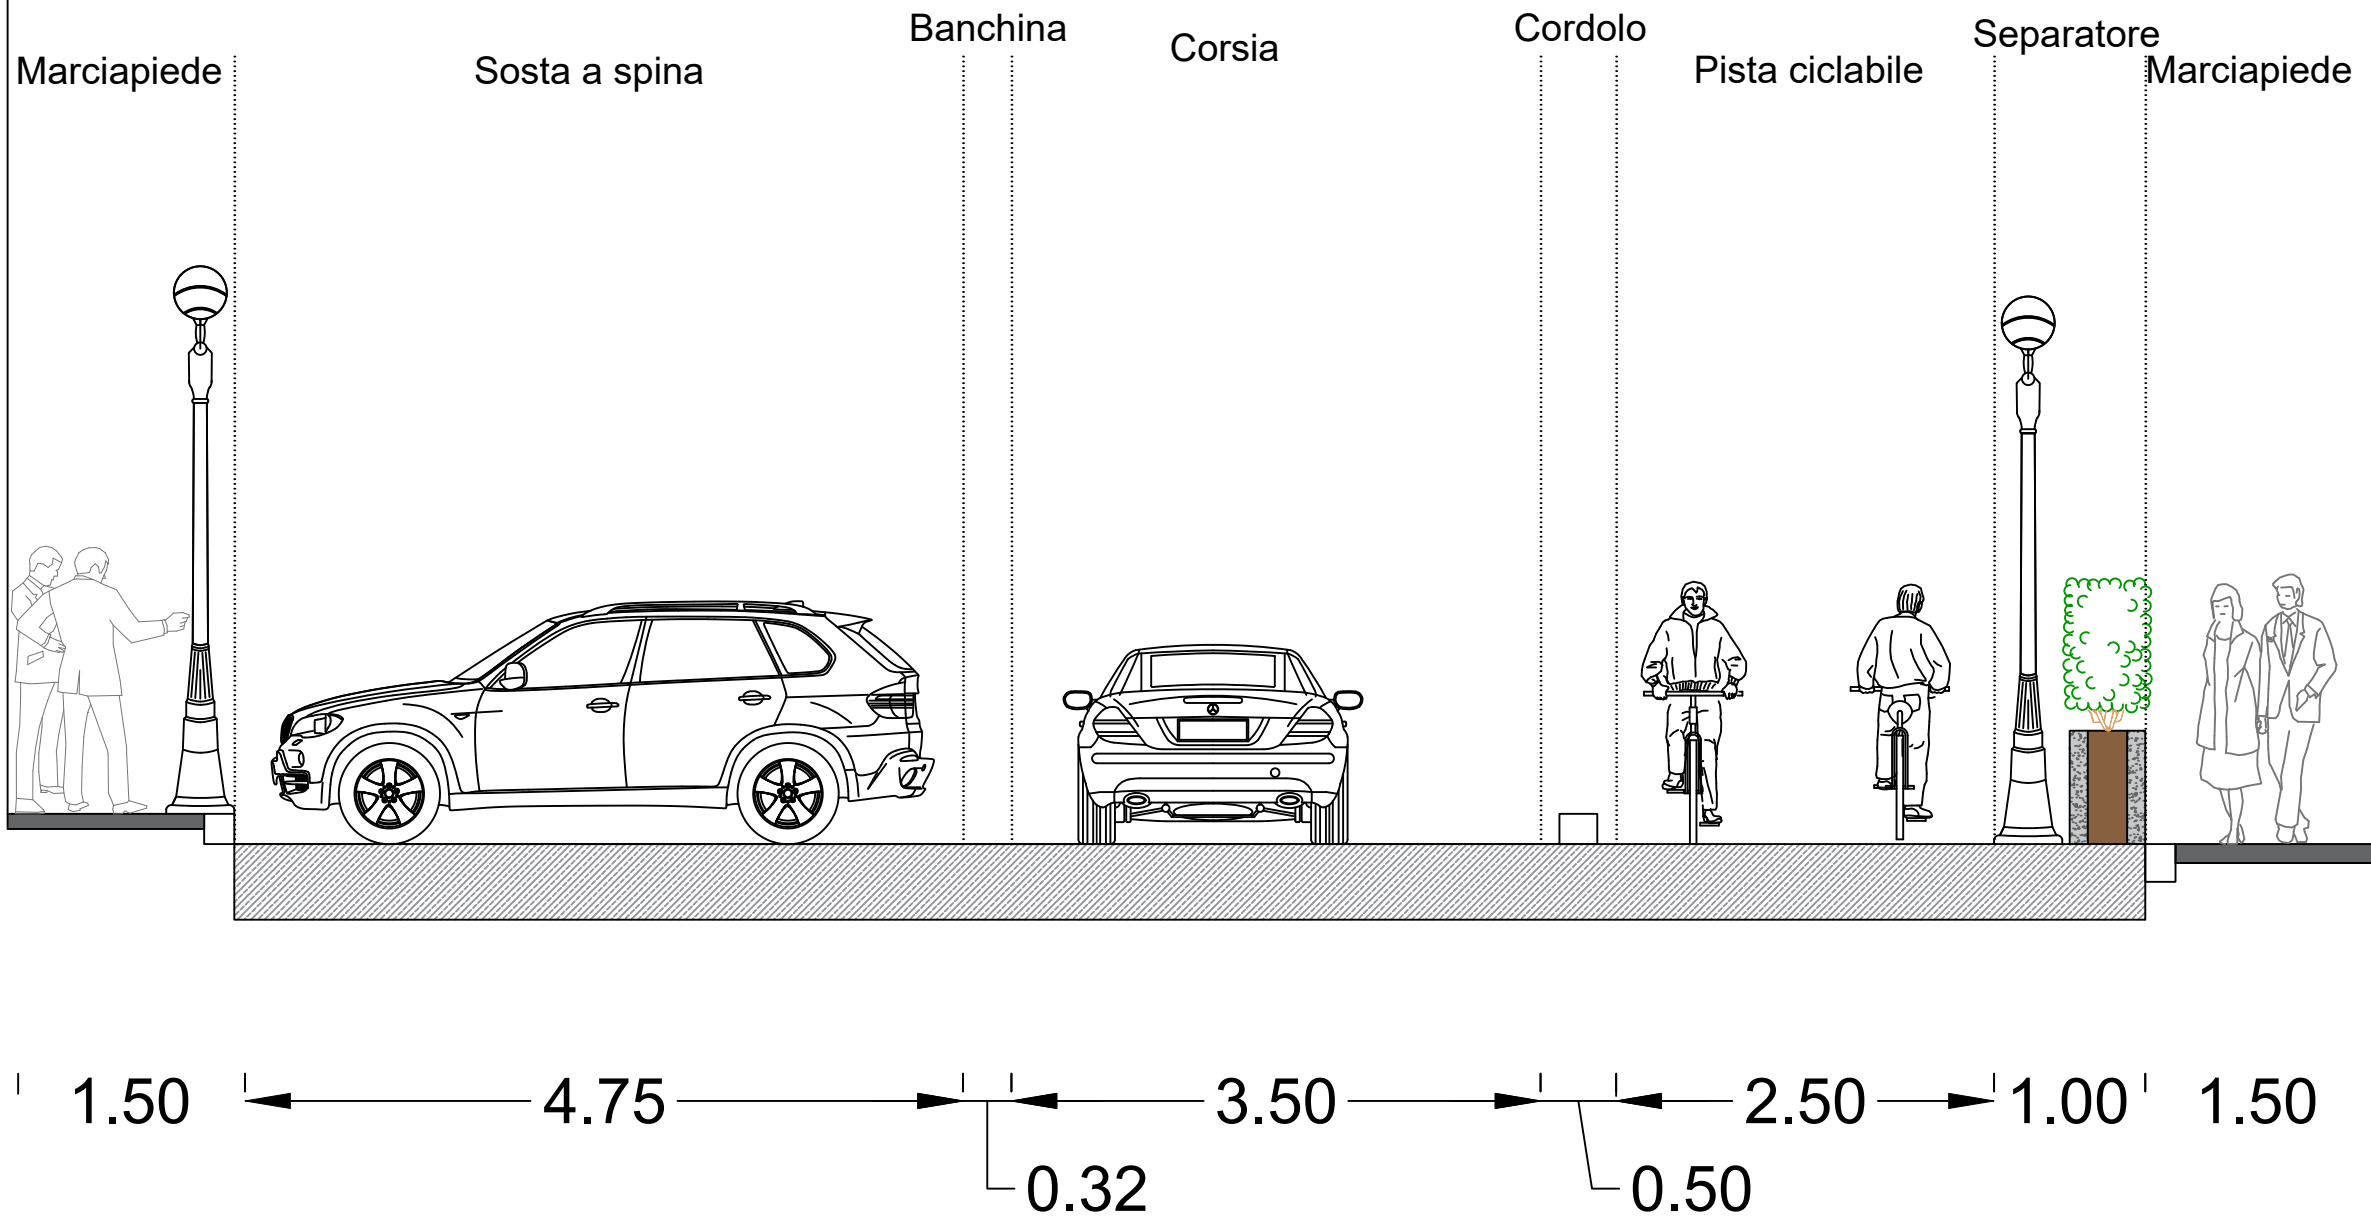

ESTRATTO PGTU ED ORTOFOTO - Via Molinari [Scala 1:2.000]

SCHEMA PLANIMETRICO DI ITNERVENTO - Via Molinari [Scala 1:500]

Legenda

- Confini Comunali
- Centro abitato
- Sensi unici esistenti
- Sensi unici/doppi di progetto
- Classificazione funzionale stradale di Piano**
- A28
- Strade di scorrimento / C1
- Strada interquartiere / C2
- Strada locale interzonale / C2
- Circonvallazione sud (di progetto)
- Nuovo ponte Meduna
- Strade locali a 30 km/h
- Rotatorie di progetto
- Rotatorie esistenti

Parcheggi a spina sul lato sinistro e ciclabile sul lato destro separata da cordolo

Nuovo marciapiede

Pista ciclabile bi-senso

Parcheggi in fila