



COMMITTENTE	 Gestione Servizi Mobilità S.p.a. Corso Vittorio Emanuele II 64 - 33170 Pordenone
PROGETTISTA	 Ing. Fiorella Honsell Studio Tecnico Ing. Fiorella Honsell e Ing. Roberto Catalano Via Ermada 12/2 - 34151 TRIESTE
COLLABORATORE	 Ing. Matteo Colautti Via Caccia 39 - 33100 UDINE

DATA	02/07/2021	<b>TAV. P5.3</b>
REVISIONE	REV. 01	
SCALA	1:1.500	
NOTE		


Attraversamento protetto su strada urbana principale e corsie ciclabili monosenso con separatore

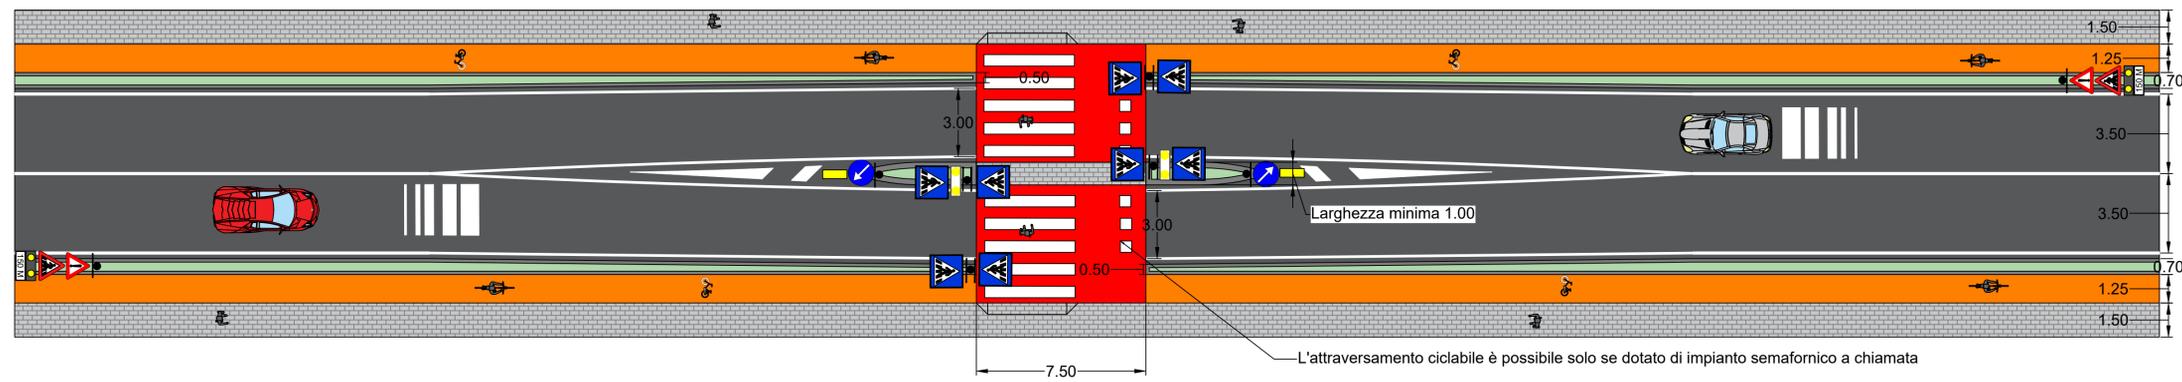

Attraversamento protetto su strada urbana principale e pista ciclabile bi-senso

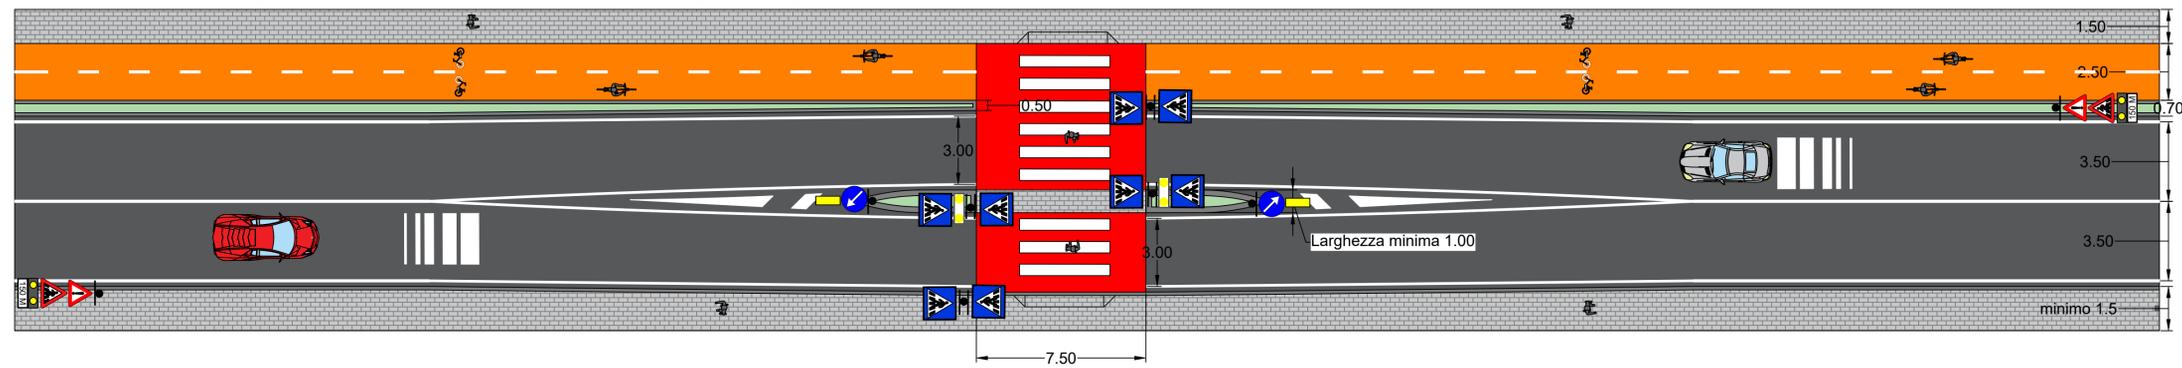

Attraversamento pedonale protetto (a pellicano) e pista ciclabile bi-senso con separatore, attuabile su strade principali

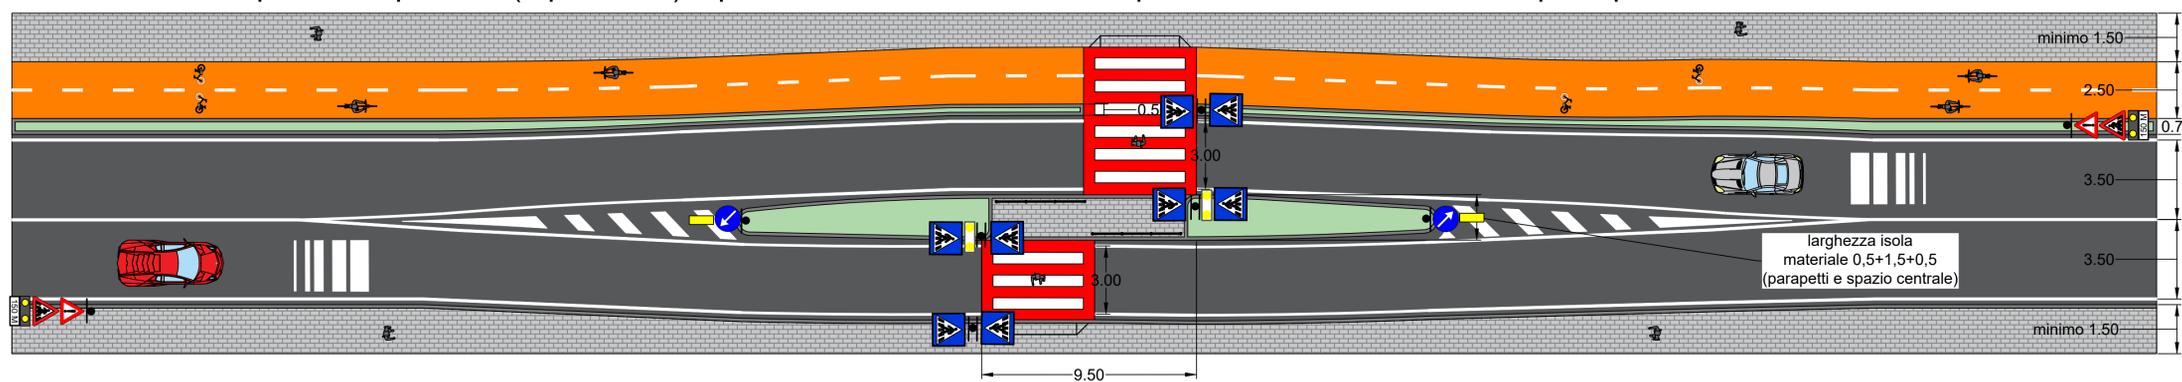

Attraversamento pedonale protetto (a pellicano compatto) con corsie ciclabili monosenso separate da cordonata, attuabile su strade principali

