


Programma straordinario di intervento per la riqualificazione urbana e la sicurezza delle periferie delle città metropolitane e dei comuni capoluogo di provincia - DPCM 25/05/2016

Redazione del P.G.T.U. (Piano Generale del Traffico Urbano)

Tipologie di porte urbane su strade principali mantenendo il doppio senso

COMMITTENTE		 gestione servizi mobilità spa Corso Vittorio Emanuele II 64 - 33170 Pordenone	
PROGETTISTA		 Ing. Fiorella Honsell Studio Tecnico Ing. Fiorella Honsell e Ing. Roberto Catalano Via Ermada 12/2 - 34151 TRIESTE	
COLLABORATORE		Ing. Matteo Colautti Via Caccia 39 - 33100 UDINE	
DATA	02/07/2021	TAV.	P5.5a
REVISIONE	REV. 01		
SCALA	1:1.000		
NOTE			

Porta di ingresso a centro urbano con isola centrale e mantenimento doppio senso di marcia - Arrivo da destra

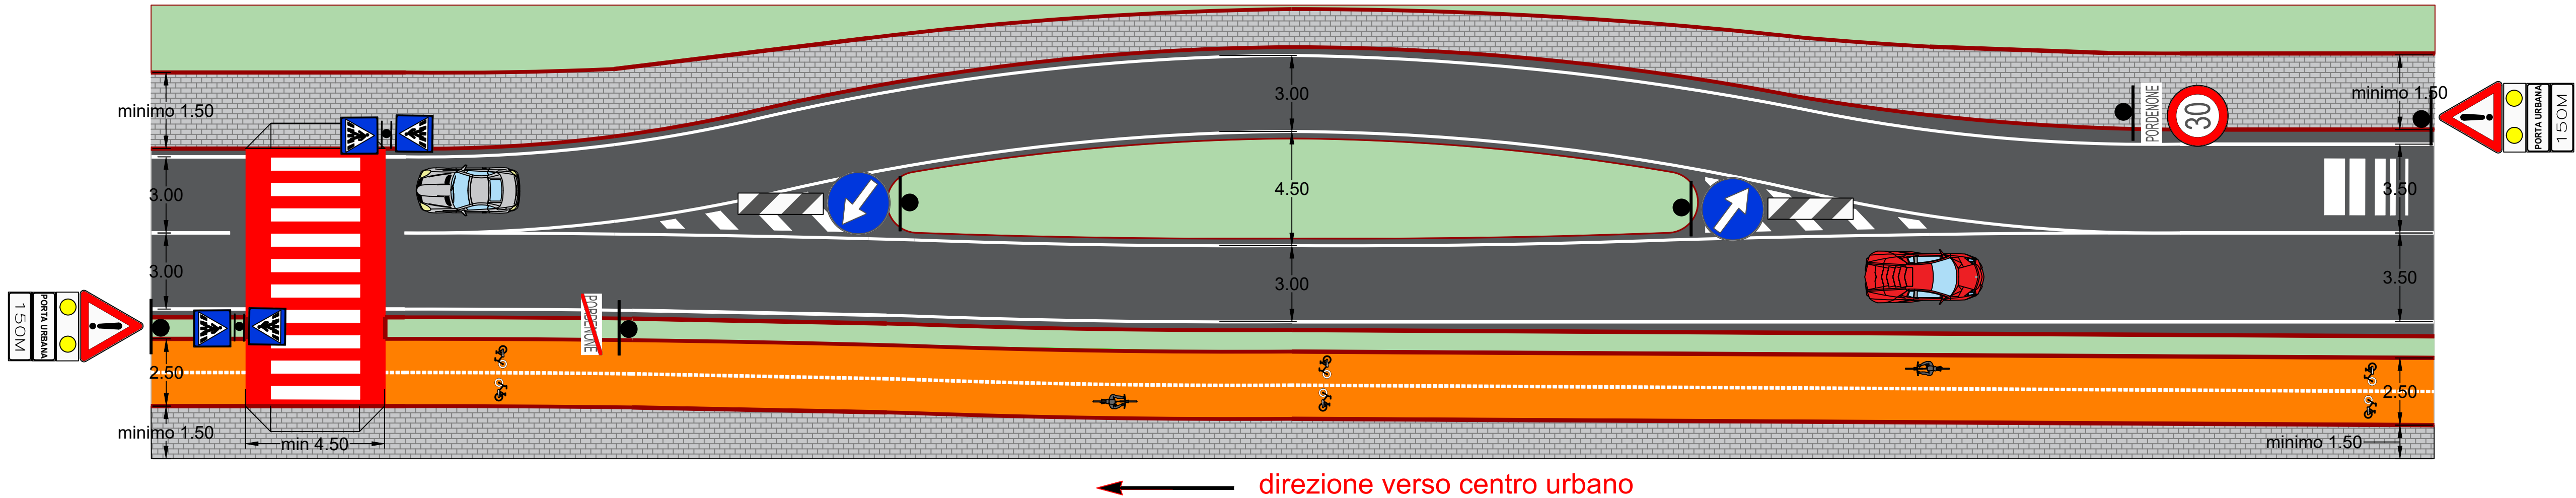

Porta di ingresso a centro urbano con isola centrale e mantenimento doppio senso di marcia - Arrivo da sinistra

