REGIONE AUTONOMA FRIULI VENEZIA GIULIA

COMUNE DI PORDENONE

ristrutturazione e completamento
della rete fognaria e dell'impianto
di depurazione comunale

PROGETTO GENERALE
DELLA RETE FOGNARIA

26 RETE METEORICA - PROFILO -
S.P. n° 7 DE AVIANO - scala 1:1.000/1:100

Trieste, maggio 2006

I Progettisti:

prof. ing. Virgilio Pianetto
prof. ing. Egidio Cervesi

COLLABORATORI:

dott. ing. Pierdomenico Cappella
dott. ing. Ivana Perissinotto
dott. ing. Alessandro Gregorig

Idrostudi S.r.l. - Trieste
Studio Cappella & C. S.r.l. - Gorizia

UNIVERSITÀ DEGLI STUDI DI TRIESTE
DIPARTIMENTO DI INGEGNERIA CIVILE
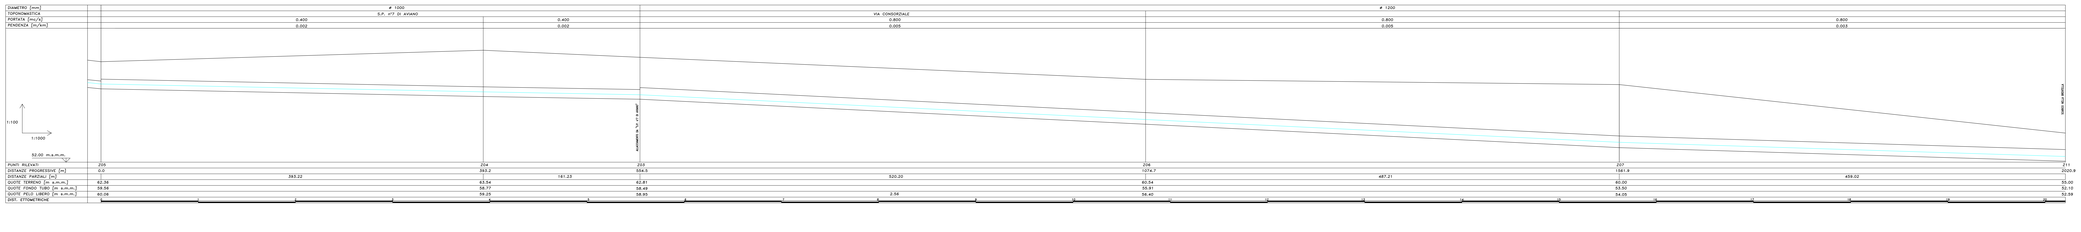
Profilo "S.P. n°7 DI AVIANO" da Z05 a Z11