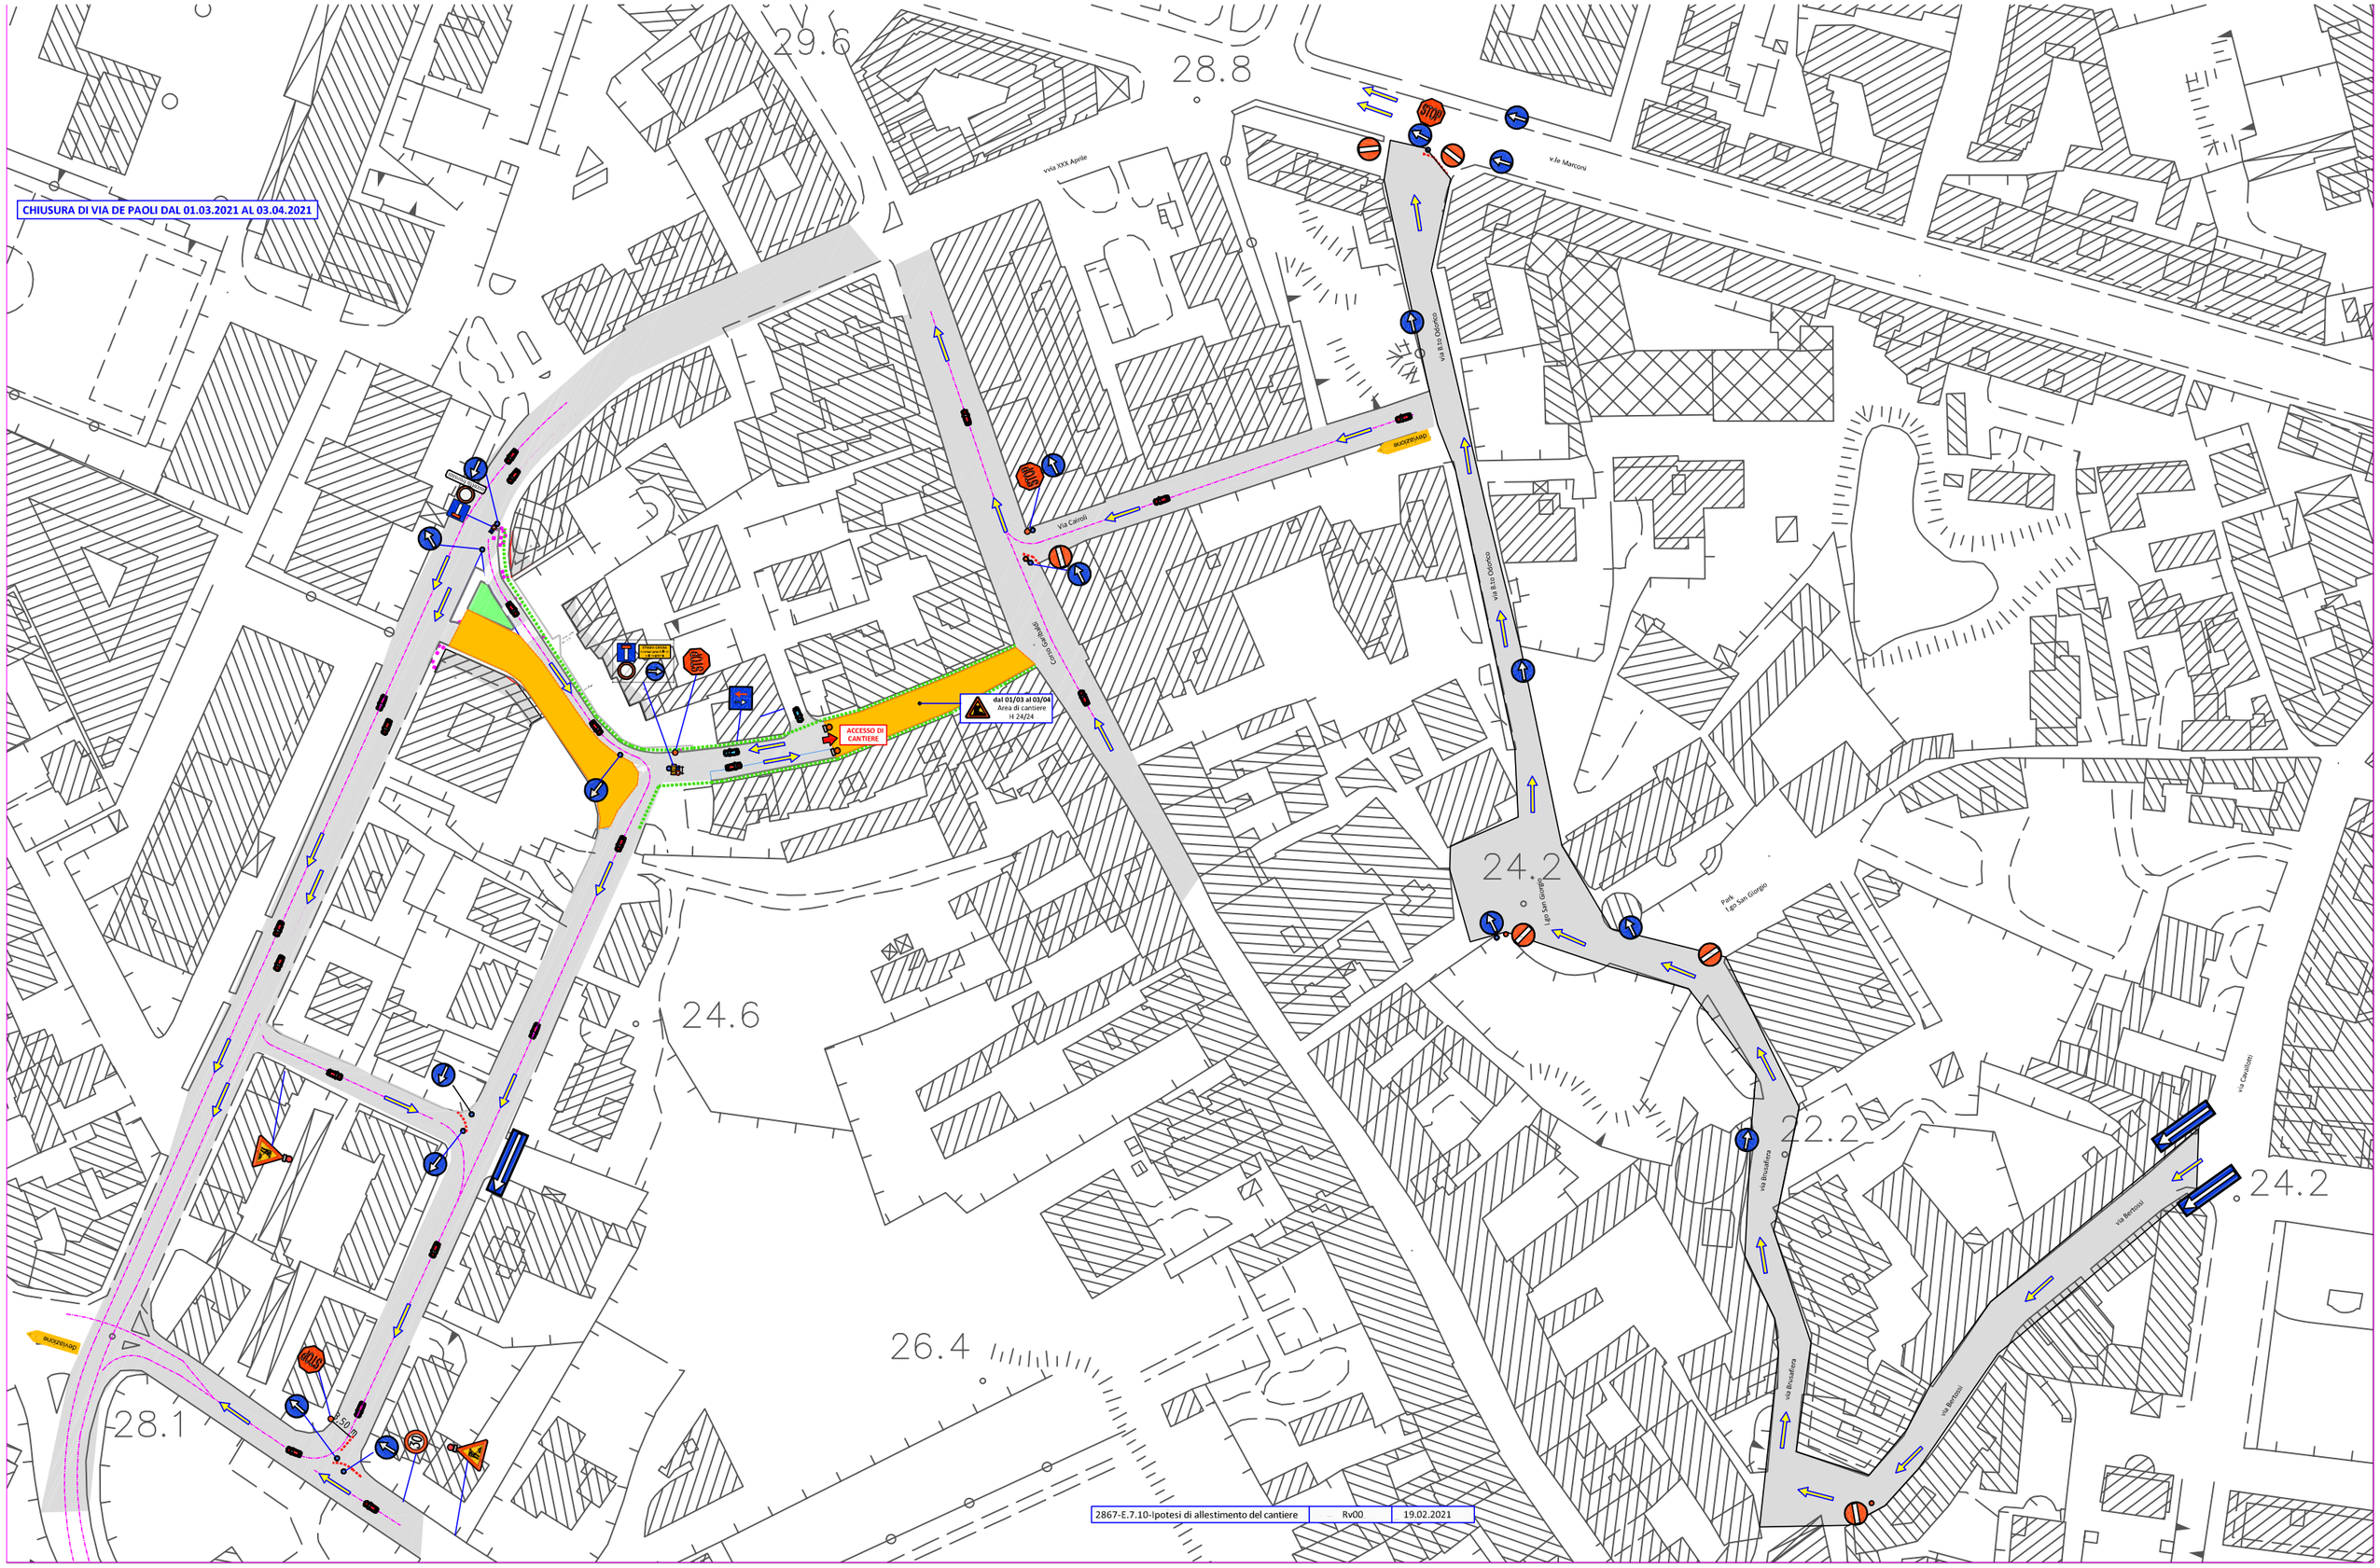

2867-E.7.10-Ipotesi di allestimento del cantiere	Rv00	19.02.2021