

ENERGIE DELLA CITTÀ'

# PORDENONE PRGC

ASSESSORATO ALL'URBANISTICA E ALLA PIANIFICAZIONE DEL TERRITORIO  
SETTORE IV - GESTIONE TERRITORIO, INFRASTRUTTURE, AMBIENTE - UO C POLITICHE DEL TERRITORIO



COMUNE DI  
PORDENONE

TAVOLA  
N°:  
PV1

Estratto PRGC vigente  
TAV - CO 03

## Componente Operativa

Perequazione e compensazione - Individuazione punti di variante

SCALE:

1/10.000

Progetto innovativo per la nuova costruzione di due condomini sociali:

**CONDOMINIO LA ROSA BLU e CONDOMINIO AUTONOMIA**

Approvazione del progetto di fattibilità tecnico-economica e conseguente adozione

della Variante n° 3 al PRGC, ai sensi dell'art. 24, comma 1, della L.R. 23.02.2007 n. 5 e s. m. ed i

DATA:

Settembre 2017

Adozione: Deliberazione n.

Approvazione: Deliberazione n.


### RESPONSABILE DEL PROGETTO

Geom. Manuela Romano

### RESPONSABILE DEL PROCEDIMENTO

Arch. Alessandro Moras

Estratto tavola CO\_03 - PEREQUAZIONE E COMPENSAZIONE

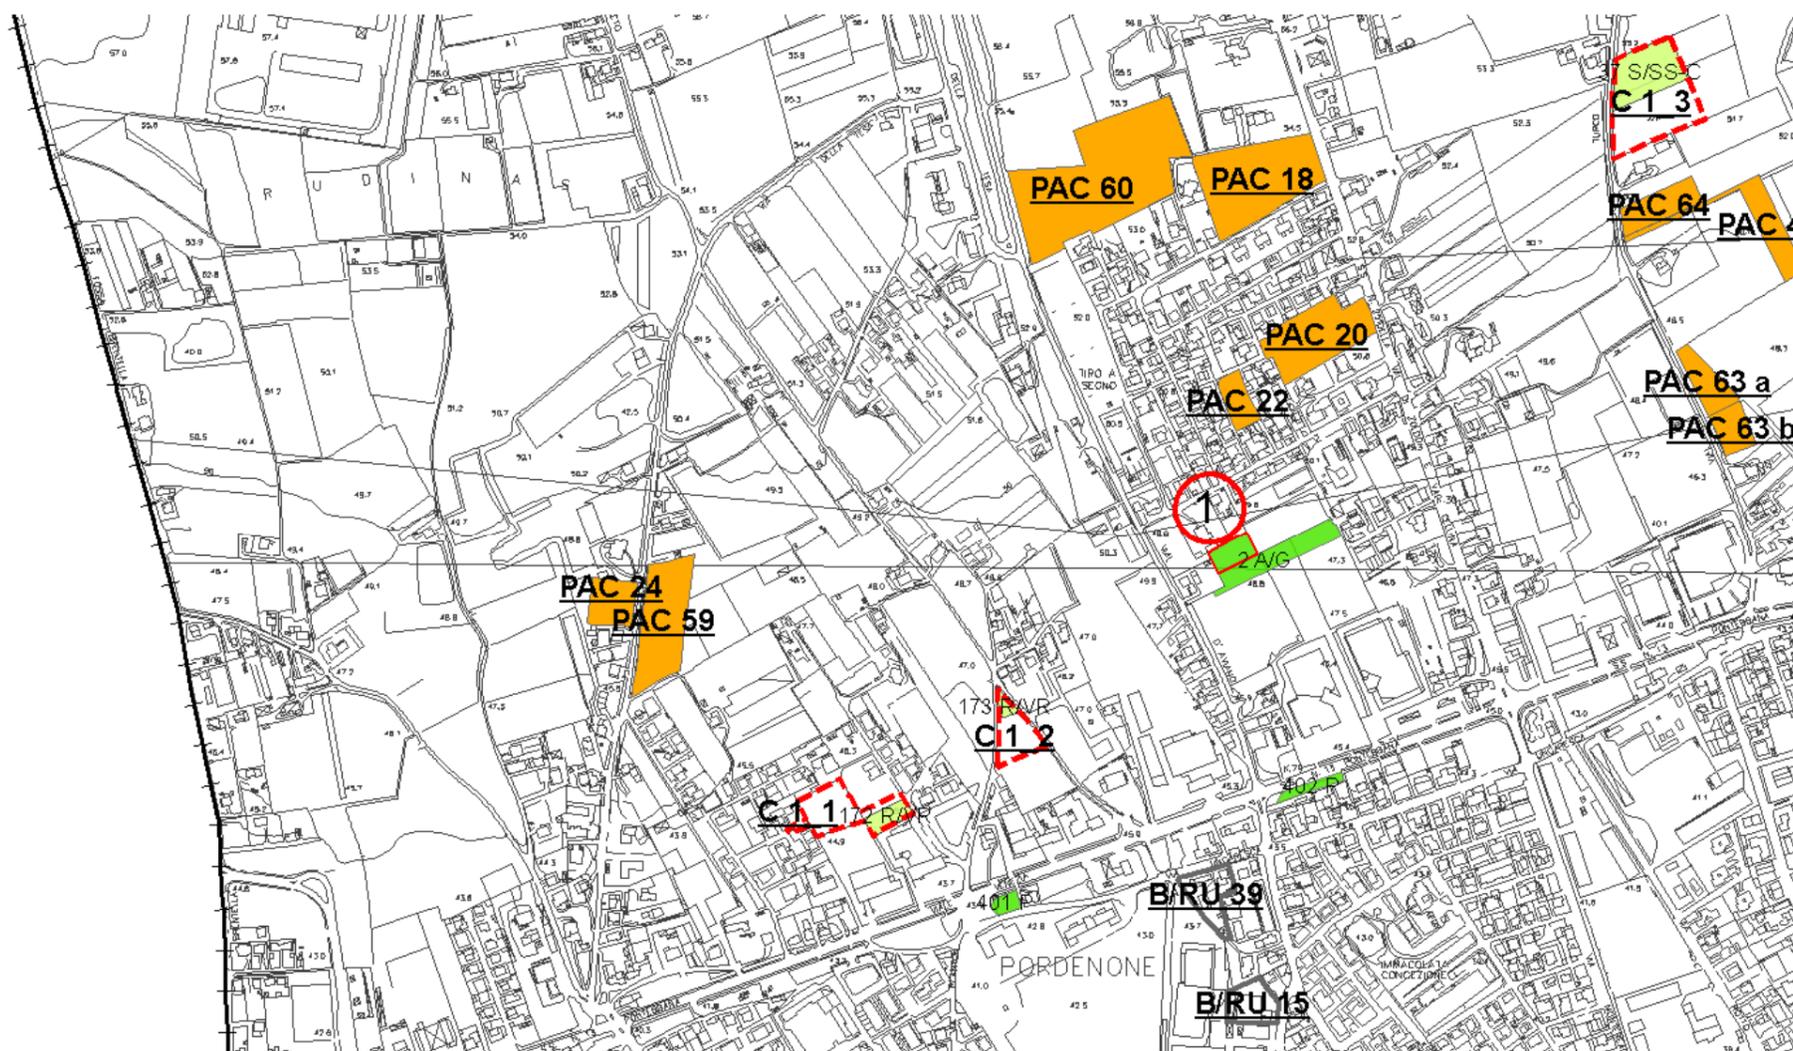

DIRITTI VOLUMETRICI PREVISTI

ID	Tipologia di servizio	Superficie (m <sup>2</sup> )	Zona	Diritti volumetrici (m <sup>3</sup> )
2	AVG	Attrezzature per la maternita', l'infanzia e l'eta' evolutiva	5	1.793
51	IMD	Scuola secondaria di primo livello	4	462
47	IMT	Scuola dell'infanzia	4	386
394	P	Parcheggi Pubblici	2	1.157
395	P	Parcheggi Pubblici	4	758
397	P	Parcheggi Pubblici	4	432
398	P	Parcheggi Pubblici	4	328
399	P	Parcheggi Pubblici	3	339
400	P	Parcheggi Pubblici	4	137
401	P	Parcheggi Pubblici	3	306
402	P	Parcheggi Pubblici	4	514
403	P	Parcheggi Pubblici	3	140
405	P	Parcheggi Pubblici	3	1.885
406	P	Parcheggi Pubblici	4	1.592
407	P	Parcheggi Pubblici	4	1.248
409	P	Parcheggi Pubblici	3	477
410	P	Parcheggi Pubblici	4	1.521
411	P	Parcheggi Pubblici	4	497
178	R/VQ	Verde di quartiere	3	376
184	R/VR	Nucleo elementare di verde	3	2.069
100	P/arch	Parco archeologico	5	9.279
52	I/EL	Scuola primaria	3	151
<b>TOTALE</b>		<b>70.247</b>		<b>25.848</b>

1