


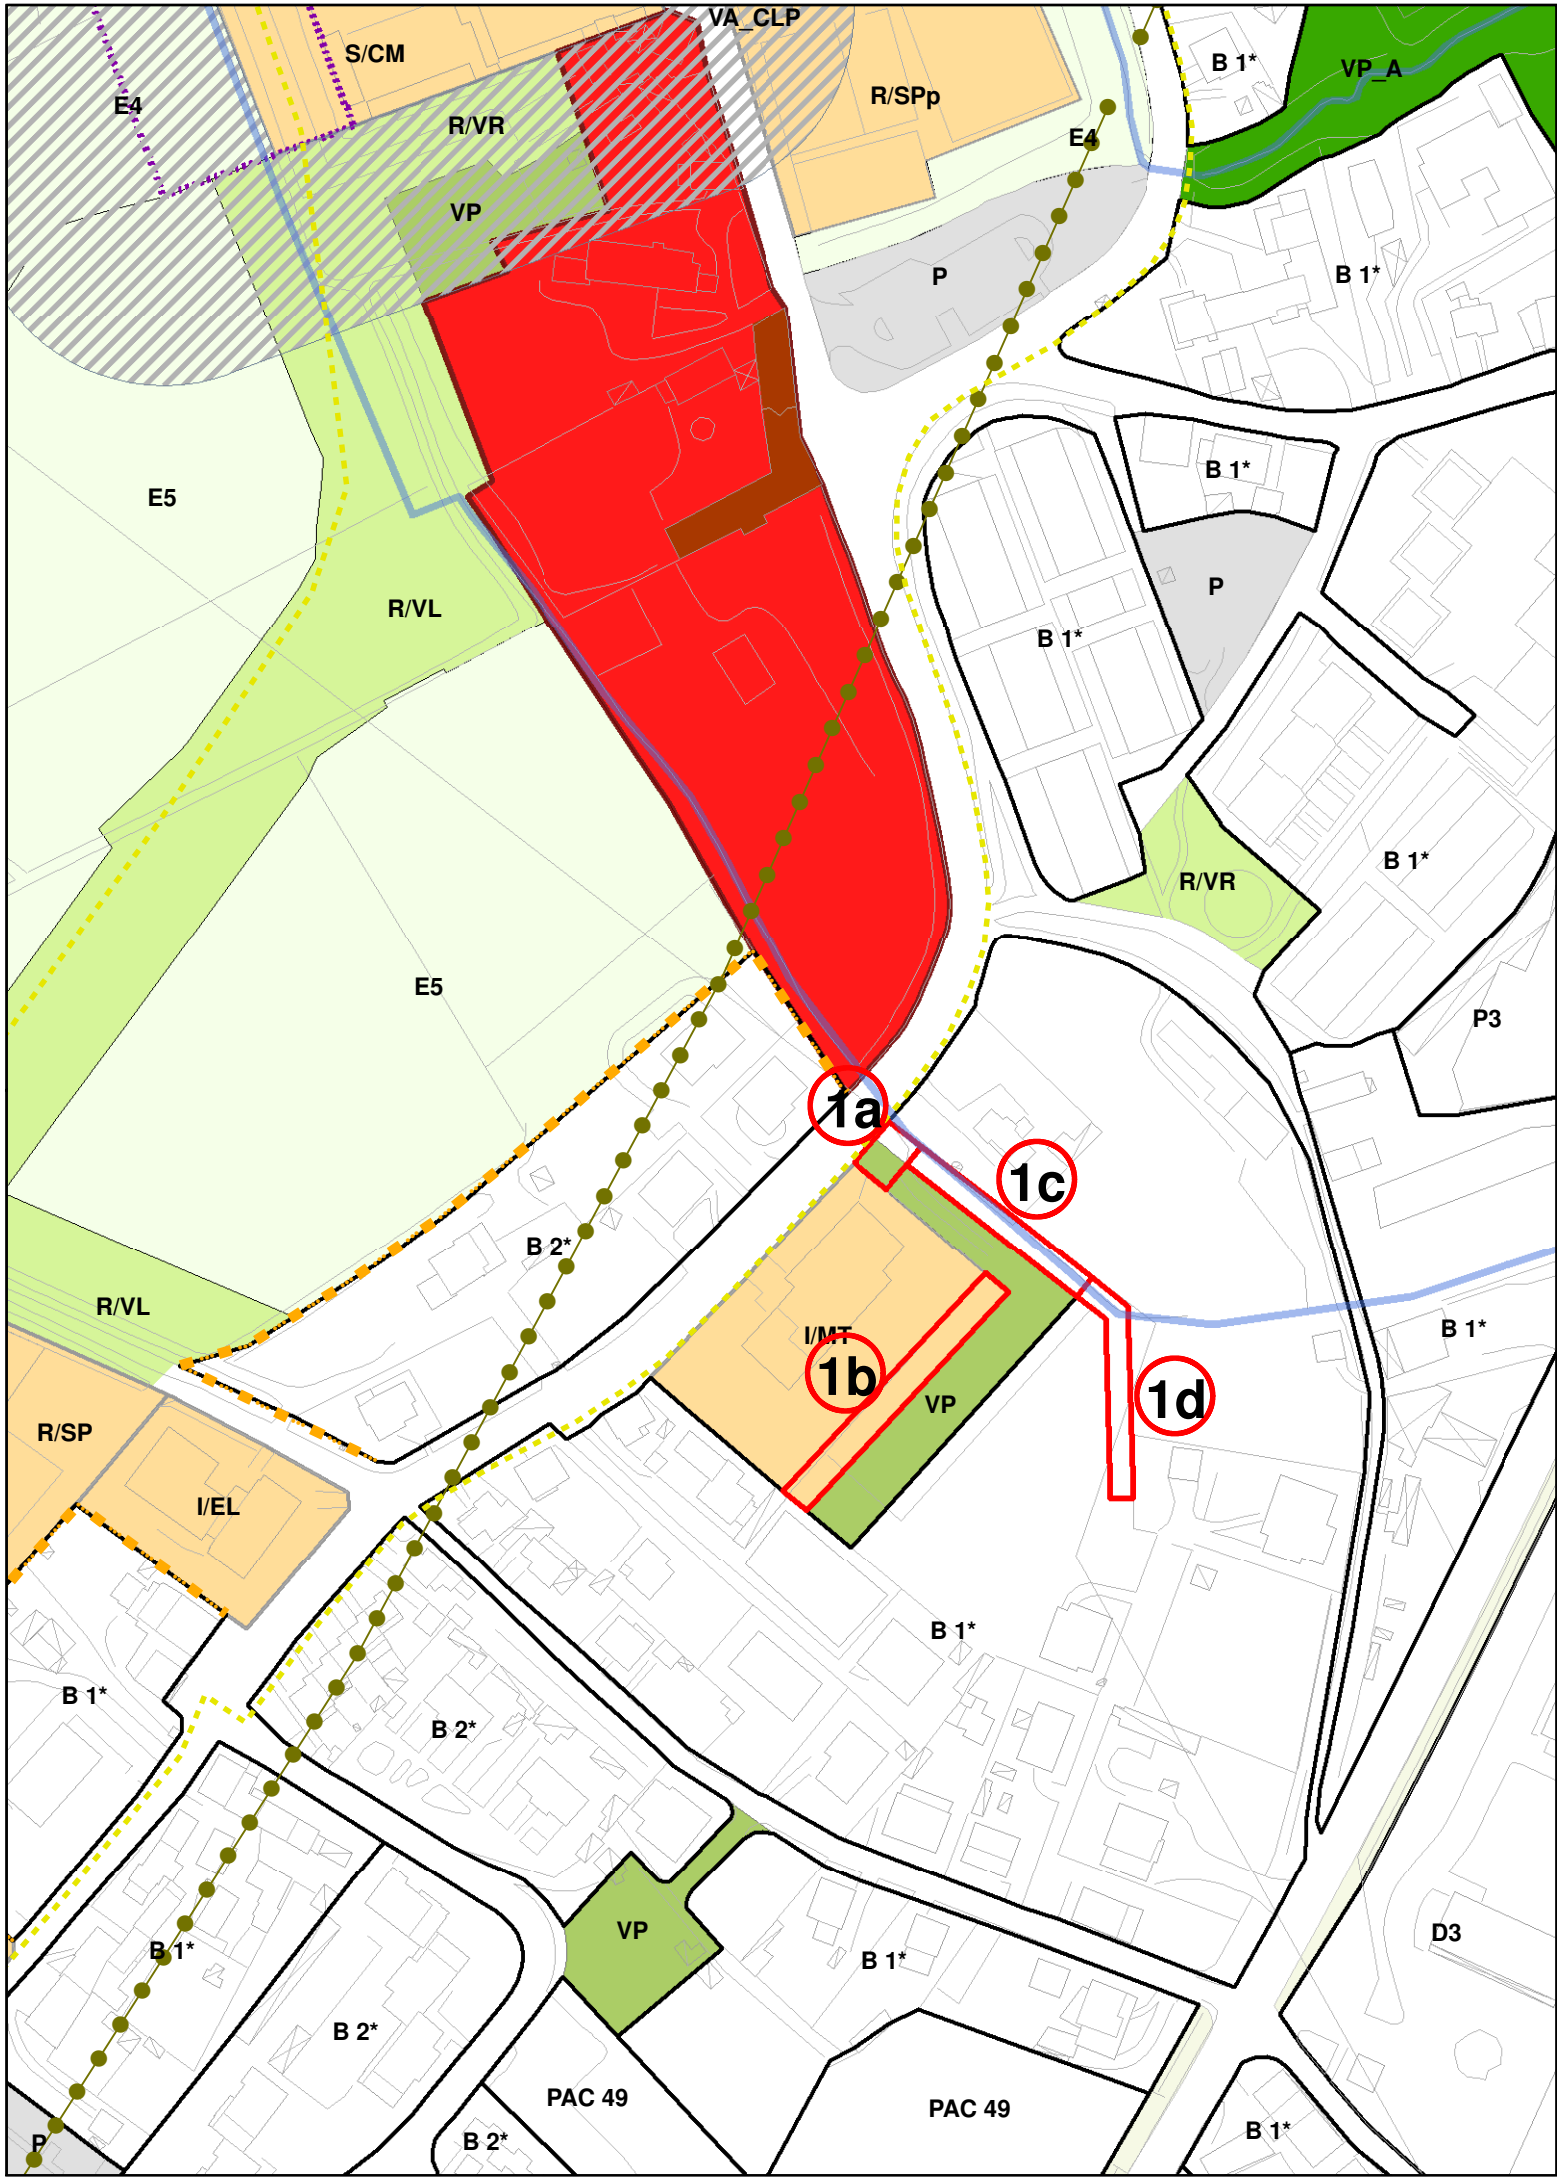

n. Individuazione punti di variante



COMUNE DI
PORDENONE



ENERGIE DELLA CITTA'
PORDENONE PRGC
ASSESSORATO ALL'URBANISTICA E ALLA PIANIFICAZIONE DEL TERRITORIO
SETTORE VII - OPERE PUBBLICHE E GESTIONE TERRITORIO
UOC PIANIFICAZIONE TERRITORIALE

TAVOLA
N°:

P.V. 1

SCALA:

1/2.000

DATA:

Dicembre 2022

VARIANTE N. 21

Consequente al Piano Comunale delle Alienazioni e Valorizzazioni, ai sensi del D.L. n. 112 del 25.06.2008 e s.m.i e modifiche puntuali alla zonizzazione e alle Norme Tecniche di Attuazione

Componente Operativa
Estratto TAV. CO 13 - Azzonamento -
Individuazione punti di variante

ASSESSORE ALL'URBANISTICA E ALLA PIANIFICAZIONE TERRITORIALE: Cristina Amirante

RESPONSABILE DEL PROCEDIMENTO: Marco Toneguzzi

RESPONSABILE DEL PROGETTO: Fabiana Castellan

COLLABORATORI TECNICI: Manuela Romano, Cristiana Aloisi