



ENERGIE DELLA CITTA'

PORDENONE PRGC

SETTORE IV - GESTIONE TERRITORIO, INFRASTRUTTURE, AMBIENTE
UOC POLITICHE DEL TERRITORIO



COMUNE DI
PORDENONE

Allegato : B

SCALA:

DATA:

VARIANTE N. 9

Opera 118.12 - PISUS A11 - "Vie d'Acqua e di Terra" - CONNESSIONE DELLE AREE VERDI PERCORSO CICLOPEDONALE PARCO DEL SEMINARIO - VIA TERME ROMANE - VIA BELLASIO - approvazione del progetto definitivo e conseguente adozione della variante n.9 al PRGC ai sensi dell'art. 24, comma 1, della LR 23/02/2007 n. 5 e smi.

ASSEVERAZIONI E DOCUMENTI A CORREDO DELLA VARIANTE:

1. Compatibilità fra le previsioni degli strumenti attuativi e le condizioni geologiche del territorio (Art. 10 della L.R. 27/1988) ;
2. Applicazione del DPR 357/97 art. 5 comma 6;
3. Relazione ai sensi dell'art. 8, comma 9, lettera b) del CAPO II della L.R. 21/2015

RESPONSABILI DEL PROGETTO:

Arch. Alessandro Moras

Arch. Fabiana Castellan

RESPONSABILE DEL PROCEDIMENTO:

Ing. Marco Toneguzzi

Oggetto: Opera 118.12 – PISUS 11 -“Vie d'Acqua e di Terra” – Connessione delle aree verdi – Percorso ciclopedonale parco del Seminario – via Terme Romane – via Bellasio - Approvazione del progetto definitivo e conseguente adozione della variante n. 9 al PRGC ai sensi dell'art. 24, comma 1, della LR 23/02/2007 n. 5 e s.m.i..

ASSEVERAZIONE – COMPATIBILITA' FRA LE PREVISIONI DEGLI STRUMENTI ATTUATIVI E LE CONDIZIONI GEOLOGICHE DEL TERRITORIO (Art. 10 Della L.R. 27/1988 - Art. 4, Comma 2° della L.R. 15/1992)

I sottoscritti Arch. Alessandro Moras e arch Fabiana Castellan in qualità di responsabili della redazione della variante n. 9 al P.R.G.C., considerato che:

- la variante in oggetto è finalizzata alla sola apposizione del vincolo preordinato all'esproprio e pertanto non determina alcuna variazione alla zonizzazione del PRGC vigente;
- le aree oggetto di apposizione del vincolo preordinato all'esproprio ricadono in:
 - “Zona allagabile per un evento con Tr = 100 anni” con quota di esondazione variabile da 18.00 l.m.m. a 21.3 l.m.m. come si evince dalla Tavola 6 di cui all' "Aggiornamento ed integrazione dello studio inerente la sicurezza idraulica del territorio comunale a supporto del Nuovo PRGC redatto dal dott. Ing. Matteo Nicolini;
 - sono inclusi in area fluviale come definita dal Progetto di Piano Stralcio per l'assetto idrogeologico del Bacino Idrografico del Fiume Livenza - I variante D.lgs 152/2006 - approvato con [Decreto del Presidente del Consiglio dei Ministri 28 giugno 2017](#).

Si ritiene che le previsioni dello strumento urbanistico in oggetto, siano compatibili con le condizioni geologiche del territorio e che non sussistano controindicazioni di carattere geologico - tecnico alla realizzazione del progetto in esame, pertanto si

ASSEVERA


Che per il presente strumento urbanistico, variante n. 9 al P.R.G.C. non necessita il parere in riferimento alla L.R. 27/88, come sostituiti dagli articoli 4 e 5 della L.R. 15/92, in quanto già reso in sede di adozione del vigente P.R.G.C..

Il Responsabile del procedimento
Ing. Marco Toneguzzi

I Responsabili del progetto
Arch. Alessandro Moras
Arch. Fabiana Castellan

Allegati:

- Parere Regionale della Direzione Centrale Ambiente ed Energia – Servizio Geologico n° 18 del 23 giugno 2015;
- Parere Regionale della Direzione Centrale Ambiente ed Energia – Servizio Geologico n° 7 del 24 febbraio 2016;

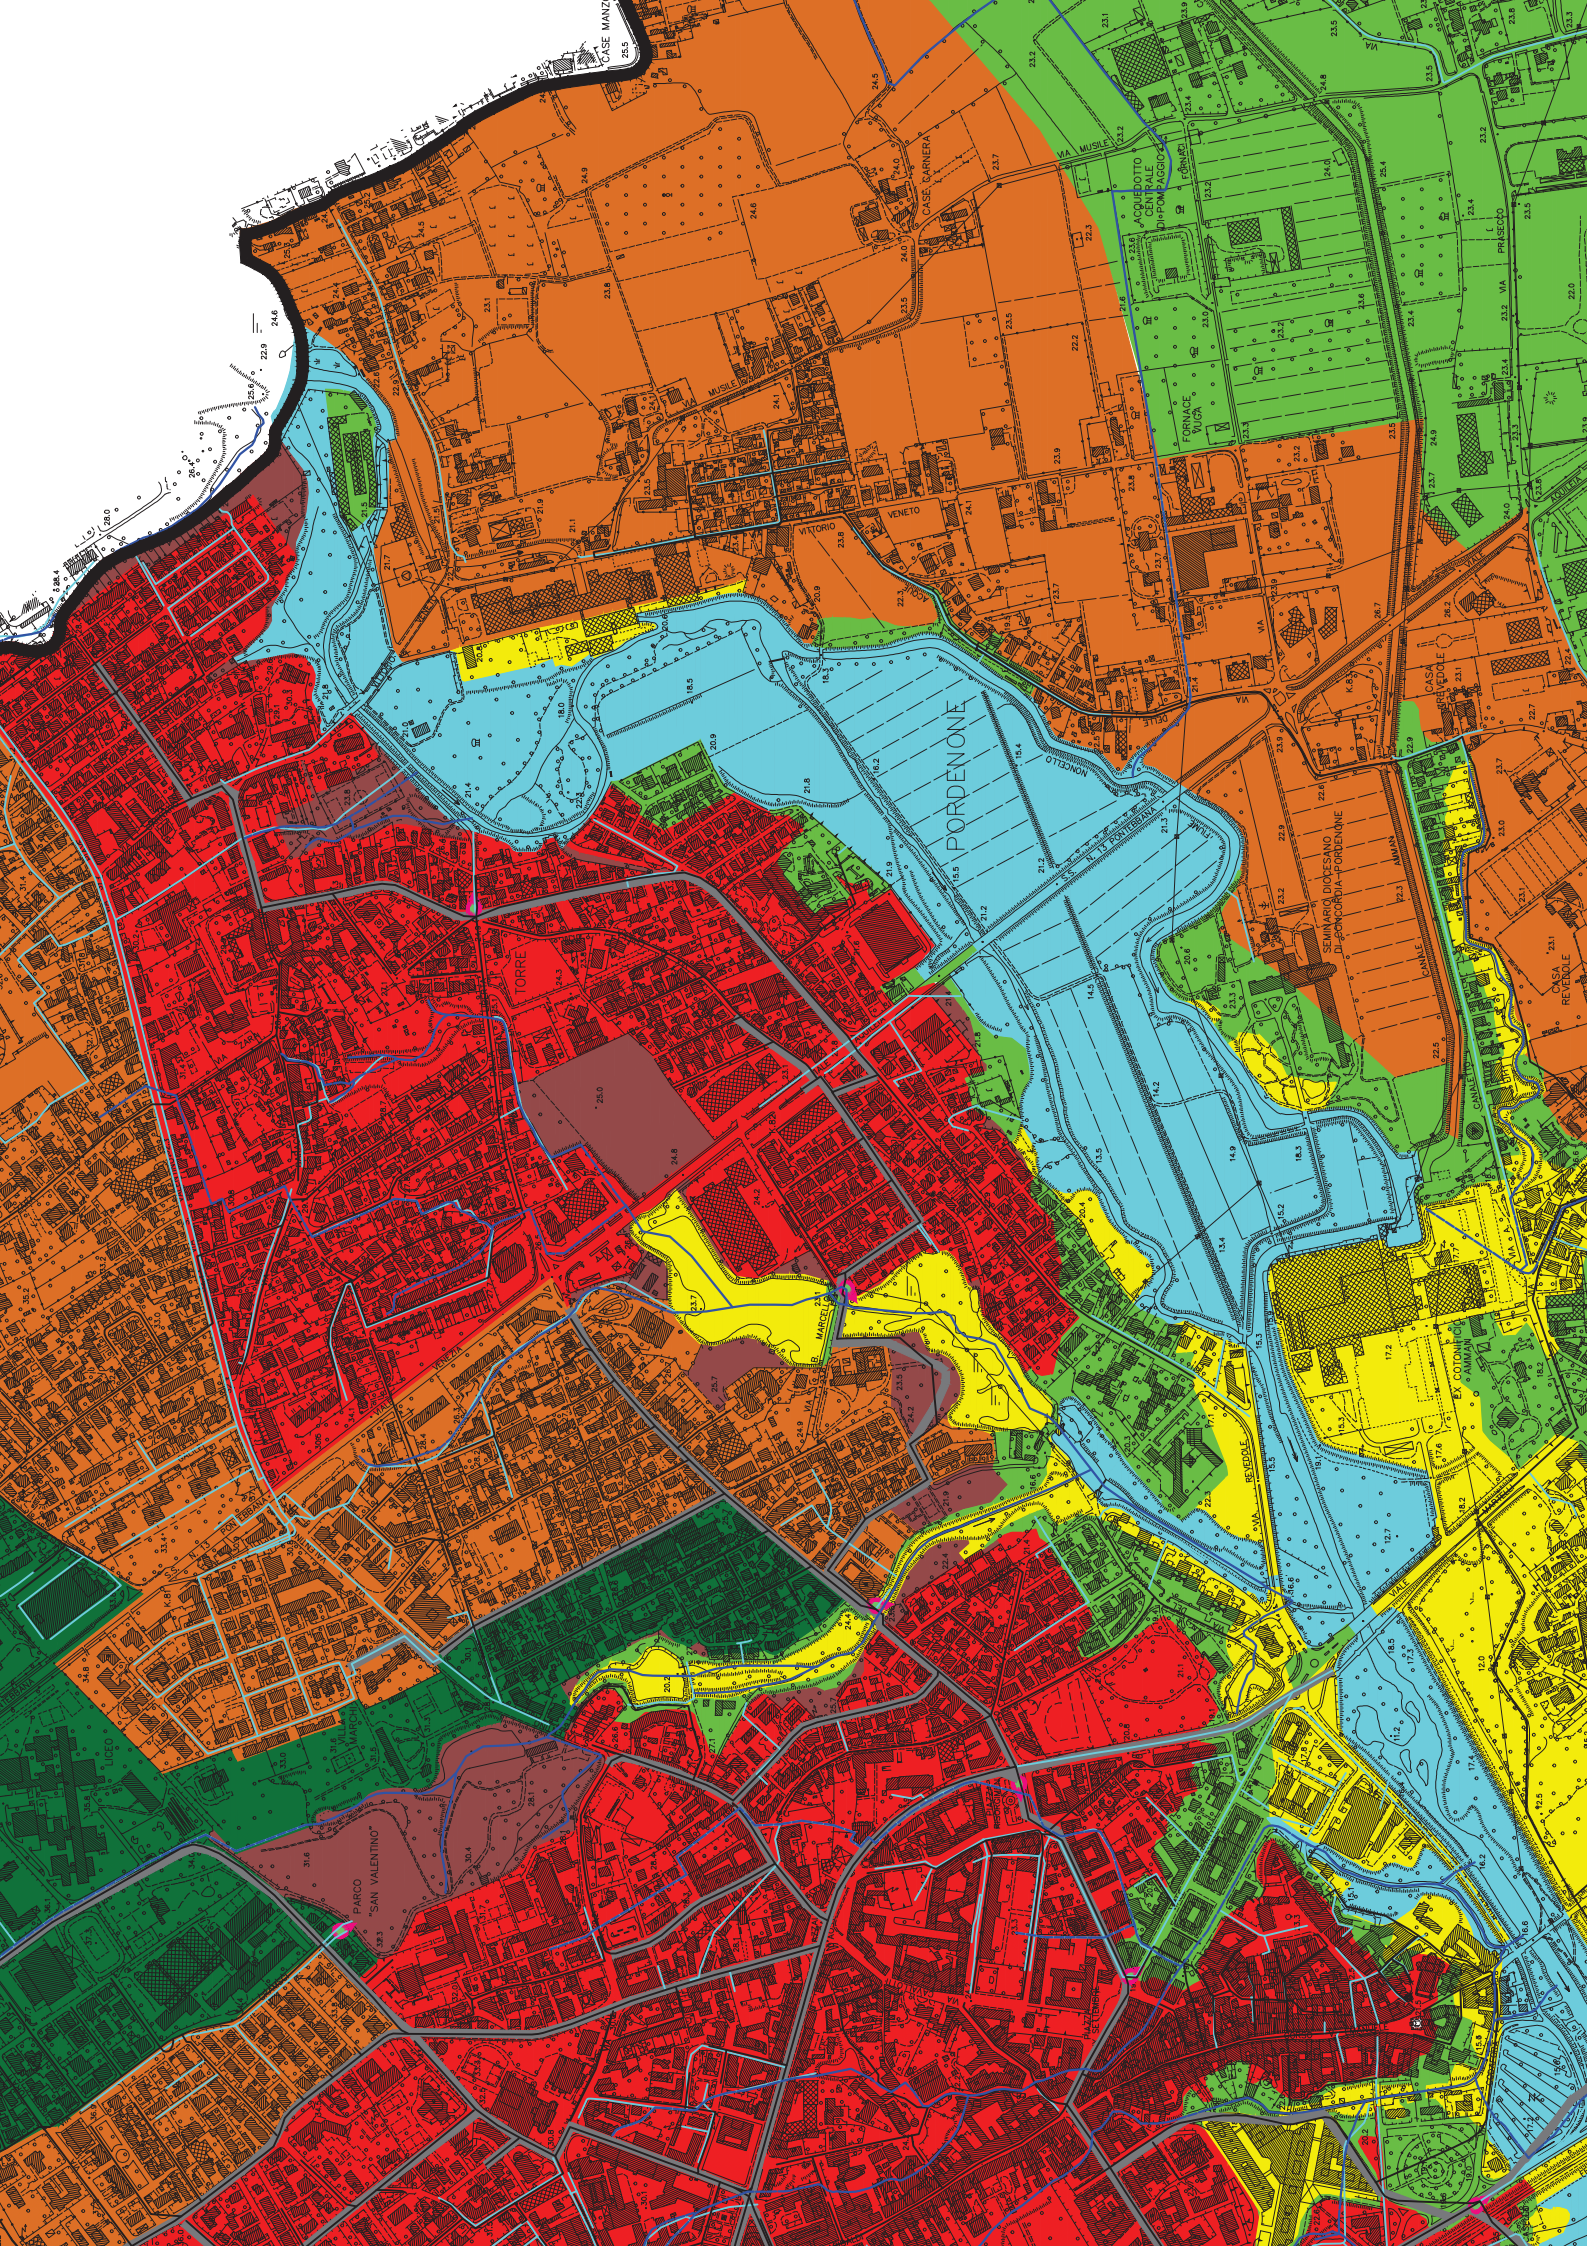

Regione Autonoma Friuli Venezia Giulia



COMUNE DI PORDENONE

**AGGIORNAMENTO ED INTEGRAZIONE DELLO
STUDIO INERENTE LA SICUREZZA IDRAULICA
DEL TERRITORIO COMUNALE A SUPPORTO DEL
NUOVO PIANO REGOLATORE GENERALE AI
SENSI DELLA LETTERA E), COMMA 3, ART. 63 BIS
DELLA L.R. N. 5/2007 e S.M.I.**

A cura di:

Dott. ing. Matteo Nicolini

Professore aggregato di Costruzioni Idrauliche

TAVOLA

1

SCALA 1:10000

**TAVOLA D'INSIEME DELLA SINTESI DELLE
SOFFERENZE IDRAULICHE**

Redatto: Matteo Nicolini

matteo.nicolini@ingpec.eu

Rev. 00 - Aprile 2015

LEGENDA:

	DORSALI RETE FOGNARIA DESTRA NONCELLO
	ROGGE
	RETE FOGNATURA METEORICA
	RETE FOGNATURA MISTA E NERA
	SFIORATORI DI PIENA
	AREE SOFFERENZA IDRAULICA MOLTO BASSA
	AREE SOFFERENZA IDRAULICA BASSA
	AREE SOFFERENZA IDRAULICA MEDIA
	AREE SOFFERENZA IDRAULICA ELEVATA
	AREE VERDI E FLUVIALI DEL PRGC
	PERIMETRAZIONE P.A.I.L. AREE FLUVIALI
	PERIMETRAZIONE P.A.I.L. ZONE P1
	PERIMETRAZIONE P.A.I.L. ZONE P2
	PERIMETRAZIONE P.A.I.L. ZONE P3



REGIONE AUTONOMA
FRIULI VENEZIA GIULIA

DIREZIONE CENTRALE AMBIENTE ED ENERGIA

Servizio geologico

geologico@regione.fvg.it
tel + 39 040 3774182
fax + 39 040 3774513/4410
I - 34126 Trieste, via Giulia 75/1

DIREZIONE CENTRALE AMBIENTE ED ENERGIA

Prot.N. 0017148 / P - /

Data 23/06/2015

Class.

Prat: LLPP / ALP-PN/PG/V - 0 Uff. SGEO

protocollo SGEO-PN/PG/V



Al Comune di Pordenone

Settore IV°: Gestione territorio, infrastrutture,
ambiente

UOC Politiche del Territorio, SIT

Corso Vittorio Emanuele II, 64

33170 Pordenone

e per conoscenza

Alla Direzione Centrale infrastrutture, mobilità,
pianificazione territoriale, lavori pubblici, edilizia
SEDE

riferimento: prot. n. 11863/A dd 30/04/2015

Vs. prot. n. 28521/P dd 30/04/2015

allegati: elaborati urbanistici di variante,
relazione geologica

Oggetto: L.R. 27/1988, artt. 10 e 11 e L.R. 16/2009, art. 20, comma 2. Comune di Pordenone
nuovo PRGC.

Parere n. 18

IL DIRETTORE DEL SERVIZIO GEOLOGICO

VISTA la nota di data 30 aprile 2015, prot. n. 11863, con la quale il Comune di Pordenone ha chiesto il parere geologico sul nuovo P.R.G.C.;

VISTA la nota pervenuta via PEC in data 21 maggio 2015 prot. n. 33650 con la quale, a seguito del recepimento di alcune modifiche indicate dall'ARPA nell'ambito della procedura di VAS, vengono inviate le relazioni "Norme tecniche di attuazione geologico - idrauliche" e "Relazione geologica generale del territorio comunale" in sostituzione delle relazioni precedentemente consegnate in data 30 aprile 2015;

VISTA la relazione geologica datata 28 aprile 2015 a firma del dott. geol. Giorgio Contratti con la quale è stata evidenziata la compatibilità tra le previsioni urbanistiche e le condizioni geologiche, geomorfologiche e idrogeologiche del territorio;

ATTESO che con nota di data 21 maggio 2015 prot. n. 13931 è stata richiesta un'integrazione alla relazione geologica, funzionale all'iter istruttorio.

VISTO il parere di data 9 giugno 2015 n. 15513 del Servizio Difesa del Suolo della Direzione Centrale Ambiente ed Energia senza osservazioni;

VISTE le integrazioni relative agli aspetti sismici pervenute da parte del dott. geol. Giorgio Contratti con nota pervenuta in data 12 giugno 2015 prot. n. 38508;

VISTA la relazione d'istruttoria di data 17 giugno 2015.


ESPRIME PARERE FAVOREVOLE

sulla compatibilità tra le previsioni del nuovo PRGC del Comune di Pordenone e le condizioni geologiche del territorio, con la prescrizione dell'osservanza di tutte le prescrizioni riportate nel documento "Norme tecniche di attuazione" datato il 29 aprile 2015 a firma del dott. geol. Giorgio Contratti e dott. ing. Matteo Nicolini che qui si intendono integralmente riportate.

Si prescrive inoltre, ai sensi dell'articolo 4 del DPGR 5 aprile 1989 n. 0164/Pres., "Regolamento di attuazione della L.R. 27/1988" l'inedificabilità di quelle porzioni di territorio caratterizzate dalla presenza di terreni potenzialmente liquefacibili.

Si precisa inoltre che il presente parere riguarda le tematiche di sicurezza idrogeologica del territorio e viene espresso esclusivamente ai sensi e per gli effetti di cui alla L.R. n. 27/1988 e L.R. n.16/2009, art.20, comma 2.

IL DIRETTORE DI SERVIZIO
Ing. Pierpaolo Gubertini

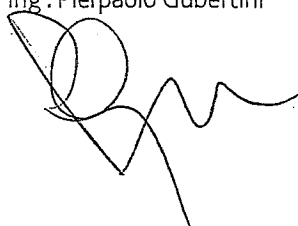

SGEO BNS

2020
2021
2022
2023
2024
2025
2026
2027
2028
2029
2030
2031
2032
2033
2034
2035
2036
2037
2038
2039
2040
2041
2042
2043
2044
2045
2046
2047
2048
2049
2050

	REGIONE AUTONOMA FRIULI VENEZIA GIULIA
DIREZIONE CENTRALE ambiente ed energia	
Servizio geologico	geologico@regione.fvg.it tel + 39 040 3774182 fax + 39 040 3774513/4410 I - 34126 Trieste, via Giulia 75/1

protocollo SGEO-PN/PG/V

Al Comune di Pordenone
Settore IV°: Gestione territorio, infrastrutture,
ambiente
UOC Politiche del Territorio, SIT
Corso Vittorio Emanuele II, 64
33170 Pordenone

e per conoscenza
Alla Direzione Centrale infrastrutture e territorio
Servizio pianificazione territoriale
SEDE

rilferimento: prot. n. 11863/A dd. 30/04/2015
Vs. prot. n. 28521/P dd. 30/04/2015

allegati: elaborati urbanistici di variante
relazione geologica

Oggetto: L.R. 27/1988, artt. 10 e 11 e L.R. 16/2009, art. 20, comma 2. Comune di Pordenone
nuovo PRGC. Parere sostitutivo

Parere n. 7

IL DIRETTORE DEL SERVIZIO GEOLOGICO

VISTO il parere geologico sulla variante generale del Comune di Pordenone n. 18 dd. 23 giugno 2015;

RILEVATO che detto parere è stato espresso favorevole sulla compatibilità delle previsioni urbanistiche della variante e le condizioni geologiche, idrauliche e sismiche del territorio con la prescrizione di inedificabilità di quelle porzioni di territorio caratterizzate dalla presenza di terreni potenzialmente liquefacibili, ai sensi dell'articolo 4 del DPGR 5 aprile 1989 n. 0164/Pres., "Regolamento di attuazione della L.R. 27/1988";

ATTESO che l'emanazione del predetto Regolamento (Norme sull'osservanza delle disposizioni sismiche ed attuazione dell'art. 20 della legge 10 dicembre 1981, n. 741) è precedente al DM 14 gennaio 2008 recante le "Norme tecniche per le costruzioni (NTC08)";

ATTESO altresì che gli "Indirizzi e criteri per la microzonazione sismica - Presidenza del Consiglio e Conferenza Regioni e Province autonome. Gruppo di lavoro MS 2008", con riferimento alla pianificazione territoriale delle aree suscettibili di liquefazione, non prevedono indicazioni di esclusione delle nuove previsioni insediative, bensì "prescrizioni di approfondimenti conoscitivi";

PER quanto premesso riformula la determina del parere n. 18/2015 esprimendo:

PARERE FAVOREVOLE

sulla compatibilità tra le previsioni del nuovo PRGC del Comune di Pordenone e le condizioni geologiche del territorio, con la prescrizione dell'osservanza di tutte le prescrizioni riportate nel documento "Norme tecniche di attuazione" datato il 29 aprile 2015 a firma del dott. geol. Giorgio Contratti e dott. ing. Matteo Nicolini che qui si intendono integralmente riportate.

Le prescrizioni di cui al punto 1) devono essere recepite nelle norme di attuazione del piano della variante n. 26, ai sensi dell'articolo 10, comma 4 bis, della legge regionale 27/1988.

Si precisa inoltre che il presente parere riguarda le tematiche di sicurezza idrogeologica del territorio e viene espresso esclusivamente ai sensi e per gli effetti di cui alla L.R. n. 27/1988 e L.R. n.16/2009, art.20, comma 2.

IL DIRETTORE DI SERVIZIO
Ing. Fabrizio Fattor

Responsabile del procedimento:	ing. Fabrizio Fattor	fabrizio.fattor@regione.fvg.it	040 377 4182
Responsabile dell'istruttoria:	geol. Franco Liuzzi	franco.liuzzi@regione.fvg.it	040 377 4180

SGEO BNS

Oggetto: VARIANTE n. 9 AL P.R.G.C. - Opera 118.12 - PISUS A11 - "Vie d'Acqua e di Terra" - CONNESSIONE DELLE AREE VERDI PERCORSO CICLOPEDONALE PARCO DEL SEMINARIO - VIA TERME ROMANE - VIA BELLASIO - approvazione del progetto definitivo e conseguente adozione della variante n.9 al PRGC ai sensi dell'art. 24, comma 1, della LR 23/02/2007 n. 5 e smi.

Applicazione del DPR 357/97 art. 5 comma 6

Gli interventi previsti dalla variante in oggetto sono compatibili con le previsioni del PRGC approvato con DCC n° 145 del 22.03.2016 la cui esecutività è stata confermata con DPR 0143/Pres del 12.07.2016, pubblicato sul B.U.R. n° 30 del 27.07.2016.

Tuttavia, è necessario avviare la presente variante al PRGC vigente finalizzata **esclusivamente** all'apposizione del vincolo preordinato all'esproprio per le aree di proprietà privata di cui al piano particellare di esproprio allegato al *Progetto definitivo*.

A fini della valutazione d'incidenza di cui al DPR 357/97 art. 5 comma 6, si precisa quanto segue:

- Nel Comune di Pordenone non sono presenti ***“siti di importanza comunitaria – SIC”*** né ***“zone di protezione speciale –ZPS”***;
- I siti di importanza comunitaria più vicini si trovano nel Comune di Cordenons e di S. Quirino, ci si riferisce ai ***Magredi del Cellina*** e alle ***Risorgive del Vinchiaruzzo***;
- Gli ambiti interessati dalla variante sono posti, in linea d'aria, ad una distanza media di circa Km. 7 rispetto ai ***Magredi del Cellina*** e di circa Km. 4 rispetto alle ***Risorgive del Vinchiaruzzo***, non interessano inoltre aree lungo un'asta fluviale a monte di un SIC o ZPS. in riferimento all'allegato “G” del D.P.R.n.357, considerate la posizione degli ambiti oggetto di variante, le loro caratteristiche e le destinazioni d'uso previste dallo strumento urbanistico per gli stessi, si ritiene che non sussistano aspetti di incidenza significativa in relazione alle tipologie delle azioni e/o opere e non esista realmente interferenza con il sistema ambientale di tali aree.

Per quanto sopra, si ritiene che lo strumento urbanistico in argomento non abbia incidenze significative sui siti di importanza comunitaria e pertanto non debba essere sottoposto, come previsto dalla Deliberazione della Giunta Regionale n° 2600 del 18.07.2002, a *“valutazione di incidenza ecologica”* ai sensi del DPR 357/97 art. 5, comma 6.


A maggior chiarimento si allega alla presente relazione, la planimetria relativa alla *“Localizzazione ambito di variante in riferimento ai SIC - Siti di interesse comunitario, presenti nei comuni limitrofi”*.

Il Responsabile del procedimento
Ing. Marco Toneguzzi

I Responsabili del progetto
Arch. Alessandro Moras
Arch. Fabiana Castellan

**VARIANTE n. 9 AL P.R.G.C. - Opera 118.12 - PISUS A11 - "Vie d'Acqua e di Terra"
CONNESSIONE DELLE AREE VERDI PERCORSO CICLOPEDONALE PARCO
DEL SEMINARIO - VIA TERME ROMANE - VIA BELLASIO - approvazione
del progetto definitivo e conseguente adozione della variante n.9 al PRGC
ai sensi dell'art. 24, comma 1, della LR 23/02/2007 n. 5 e smi.**

**Localizzazione ambiti di variante in riferimento ai
SIC - Siti di interesse comunitario", presenti nei comuni limitrofi**

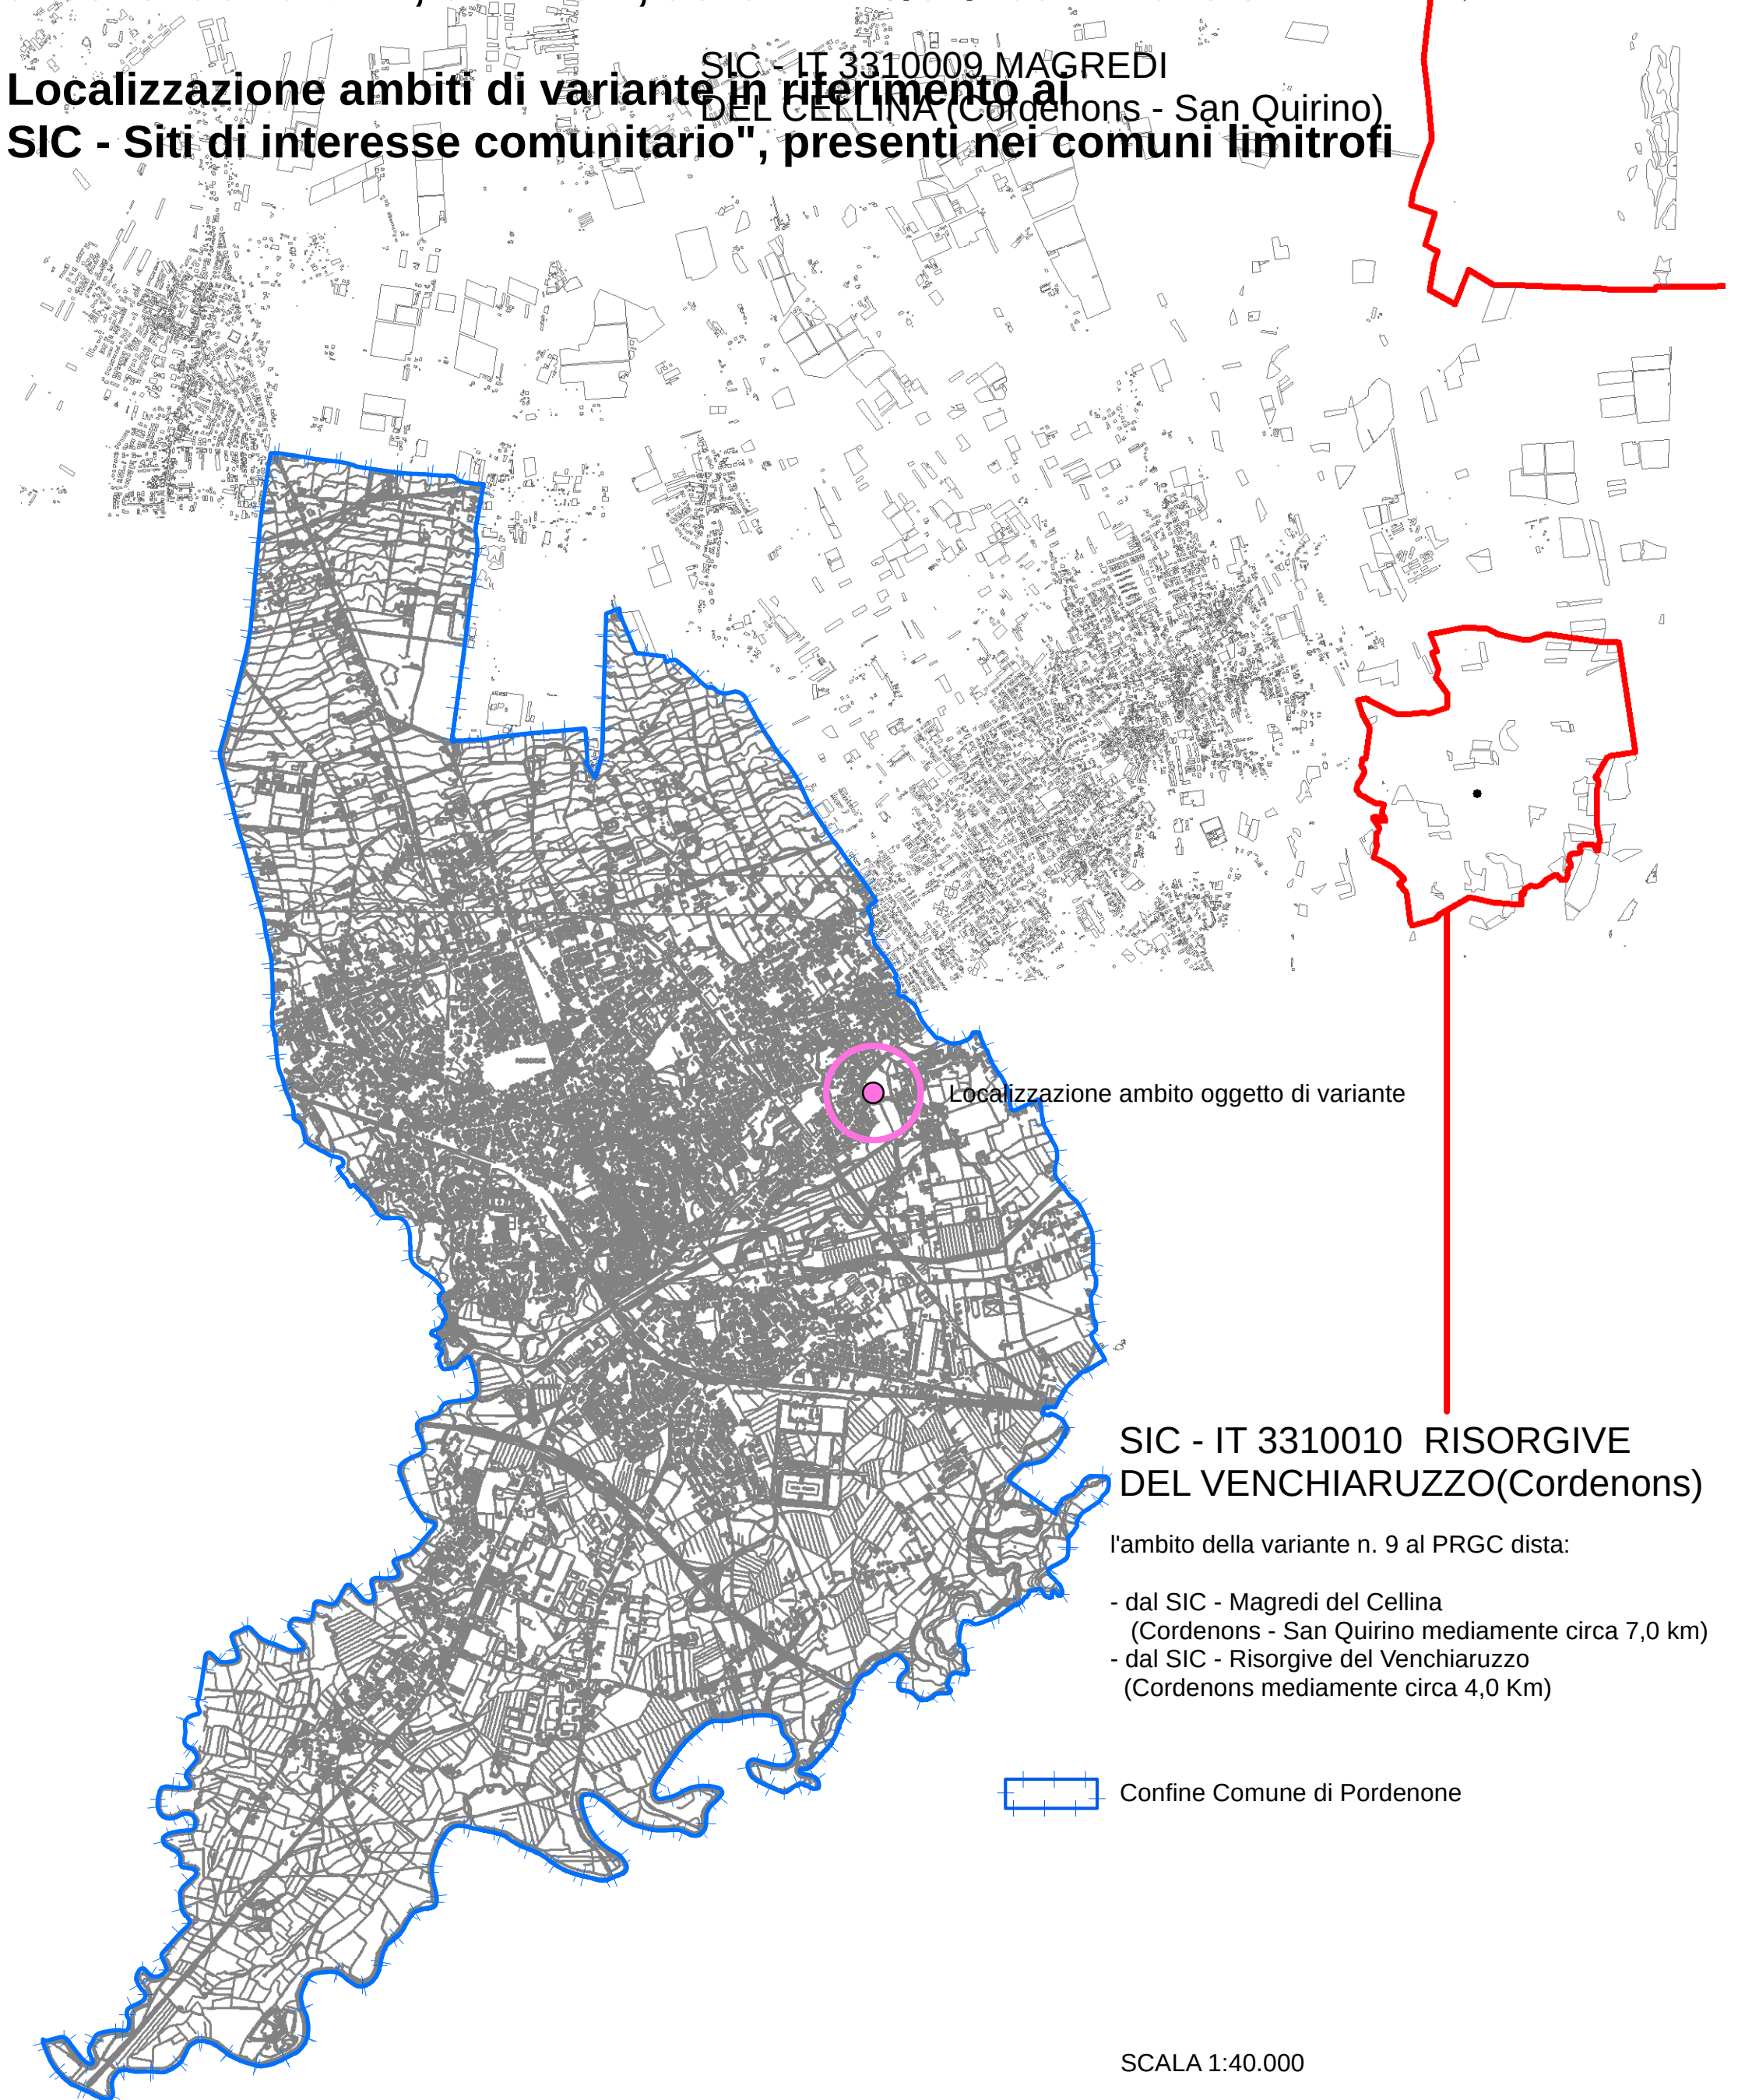

Oggetto: VARIANTE n. 9 AL P.R.G.C. - Opera 118.12 - PISUS A11 - "Vie d'Acqua e di Terra" - CONNESSIONE DELLE AREE VERDI PERCORSO CICLOPEDONALE PARCO DEL SEMINARIO - VIA TERME ROMANE - VIA BELLASIO - approvazione del progetto definitivo e conseguente adozione della variante n.9 al PRGC ai sensi dell'art. 24, comma 1, della LR 23/02/2007 n. 5 e smi.

Relazione ai sensi dell'art. 8, comma 9, lettera b) del CAPO II della L.R. 21/2015)

Gli interventi previsti dalla variante in oggetto, ovvero la realizzazione del percorso ciclo pedonale che collega il Parco del Seminario, via Terme Romane e via Bellasio, sono compatibili con le previsioni del PRGC approvato con DCC n° 145 del 22.03.2016 la cui esecutività è stata confermata con DPR 0143/Pres del 12.07.2016, pubblicato sul B.U.R. n° 30 del 27.07.2016, e sono normati dall'art. 113 delle NTA del PRGC vigente che così recita:

1. i percorsi pedonali, riportati nelle tavole grafiche di Piano sono indicativi e dovranno consentire il passaggio e la sosta di persone, carrozzine e ove possibile il transito lento dei mezzi di emergenza e, sotto il profilo materico, dovranno mantenere la continuità con i materiali degli spazi aperti connessi ai percorsi.

.....omissis

3. I percorsi ciclabili e ciclopedonali dovranno costituire un sistema continuo ed integrato ed in particolare dovranno essere curati gli attraversamenti ed i punti di incrocio della viabilità, le intersezioni con i passi carrai, i materiali impiegati, ecc.

Nello specifico le aree interessate dal percorso pedonale e ciclabile lambiscono una zona destinata a Parco urbano R/PU e per la gran parte attraversano un ambito destinato a Parco Urbano Comprensoriale R/PC. Queste ultime sono poste lungo il corso del fiume Noncello dove sono presenti valori ambientali e naturalistici da preservare e da valorizzare e dove è possibile la realizzazione di percorsi pedonali e ciclabili nel rispetto delle caratteristiche ambientali dei luoghi.

Tuttavia, per quanto attiene ad alcuni interventi che ricadono in proprietà privata, è necessario avviare la presente variante al PRGC vigente finalizzata **esclusivamente** all'apposizione del vincolo preordinato all'esproprio per le aree di proprietà privata indicate nel piano particellare di esproprio allegato alla presente variante e al *Progetto Definitivo* richiamato in oggetto.

Per quanto sopra, si ritiene che lo strumento urbanistico in argomento rientri tra le varianti di livello comunale di cui all'art.2 della L.R. 21/2015 in quanto il PRGC vigente è dotato di Piano Struttura. Trova pertanto applicazione quanto prescritto al solo **articolo 4 comma j** della medesima legge in quanto trattasi di apposizione di vincolo preordinato all'esproprio su area già destinata a opere pubbliche, di pubblica utilità e per servizi pubblici.

Il Responsabile del procedimento
Ing. Marco Toneguzzi

I Responsabili del progetto
Arch. Alessandro Moras
Arch. Fabiana Castellan

Elenco firmatari

ATTO SOTTOSCRITTO DIGITALMENTE AI SENSI DEL D.P.R. 445/2000 E DEL D.LGS. 82/2005 E SUCCESSIVE MODIFICHE E INTEGRAZIONI

Questo documento è stato firmato da:

NOME: MORAS ALESSANDRO
CODICE FISCALE: MRSLSN59D21G888K
DATA FIRMA: 02/10/2018 11:53:01
IMPRONTA: BEAF505670F0237B266C1B89023C3F4EA021DE236A9CDD8504D5560E1FFC196EA021DE236A9CDD8504D5560E1FFC196E8B35445DA2E7910AB3A3D1EA67FCB0538B35445DA2E7910AB3A3D1EA67FCB0538C92B180AC9CCAF56BAC5F178624FAA68C92B180AC9CCAF56BAC5F178624FAA678C2099D706192AADE55B0C00F41180A

NOME: CASTELLAN FABIANA
CODICE FISCALE: CSTFBN67B54C817A
DATA FIRMA: 02/10/2018 11:58:07
IMPRONTA: 80078ABF10FE4FB5A642A4566BF1659C729726CCCC0E3561D33D63ED58D98354729726CCCC0E3561D33D63ED58D98354A18B77653A5C0D5EC1FE9BD79E12B57EA18B77653A5C0D5EC1FE9BD79E12B57E6F55D3032FC1B73BAA29A90B9ABD8C0E6F55D3032FC1B73BAA29A90B9ABD8C0E34BF55E3CBD5BD07916B6CBC3DE8FD22

NOME: TONEGUZZI MARCO
CODICE FISCALE: TNGMRC67P28G888G
DATA FIRMA: 02/10/2018 13:43:54
IMPRONTA: B4161B3882233FB5024707BE59ECA945D069D53FEC8DA4FBAEBFE51090A21000D069D53FEC8DA4FBAEBFE51090A2100047FF4EF72FE9857D1328DED79196158C47FF4EF72FE9857D1328DED79196158C94D3861E19A666DAF4B0CDCFD262964694D3861E19A666DAF4B0CDCFD26296460D192720F2013FFB360B3B9ACF733AD1

NOME: CABIBBO ANDREA
CODICE FISCALE: CBBNDR75H02G888J
DATA FIRMA: 26/10/2018 12:42:04
IMPRONTA: 44F0944C9501DE96CC9A42AA73E3E31EBE17F7E50C1472A9CC83D73942C5376DBE17F7E50C1472A9CC83D73942C5376DEE23A230A2553699160638FDFD7AC0D1EE23A230A2553699160638FDFD7AC0D122E1E9F39BE203AA86610E5561233FF322E1E9F39BE203AA86610E5561233FF356AA740D608F88A86066D6DECA381B78

NOME: FLAVIA LEONARDUZZI
CODICE FISCALE: LNRFLV58M44H816T
DATA FIRMA: 26/10/2018 15:51:24
IMPRONTA: 956B13D53E9F726BA5F7F054C3953E61D5B5548FDB236CBF7C7DF4F853B033BED5B5548FDB236CBF7C7DF4F853B033BE4AA40C9ED1C3FBF6EA43978ECCB59FA24AA40C9ED1C3FBF6EA43978ECCB59FA2F335CF2C550BCE0D1FFB8A4C708D4AF335CF2C550BCE0D1FFB8A4C708D4AF0BF75C3FE362424039D9307C1E75145C

NOME: FLAVIA LEONARDUZZI
CODICE FISCALE: LNRFLV58M44H816T
DATA FIRMA: 26/10/2018 16:02:27
IMPRONTA: 2134F49B38DB964B725C091DBC97359ADCAE303D839D38D76FA111EA2B635C22DCAE303D839D38D76FA111EA2B635C22BFDDE1713D6436B318BB2B6B73DE3189BFDDE1713D6436B318BB2B6B73DE3189225E9527F589782586BED6AA7E4B2C8C225E9527F589782586BED6AA7E4B2C8C604E84E4F54105F2B9DB03D4AB5990C8