


pianta piano terra

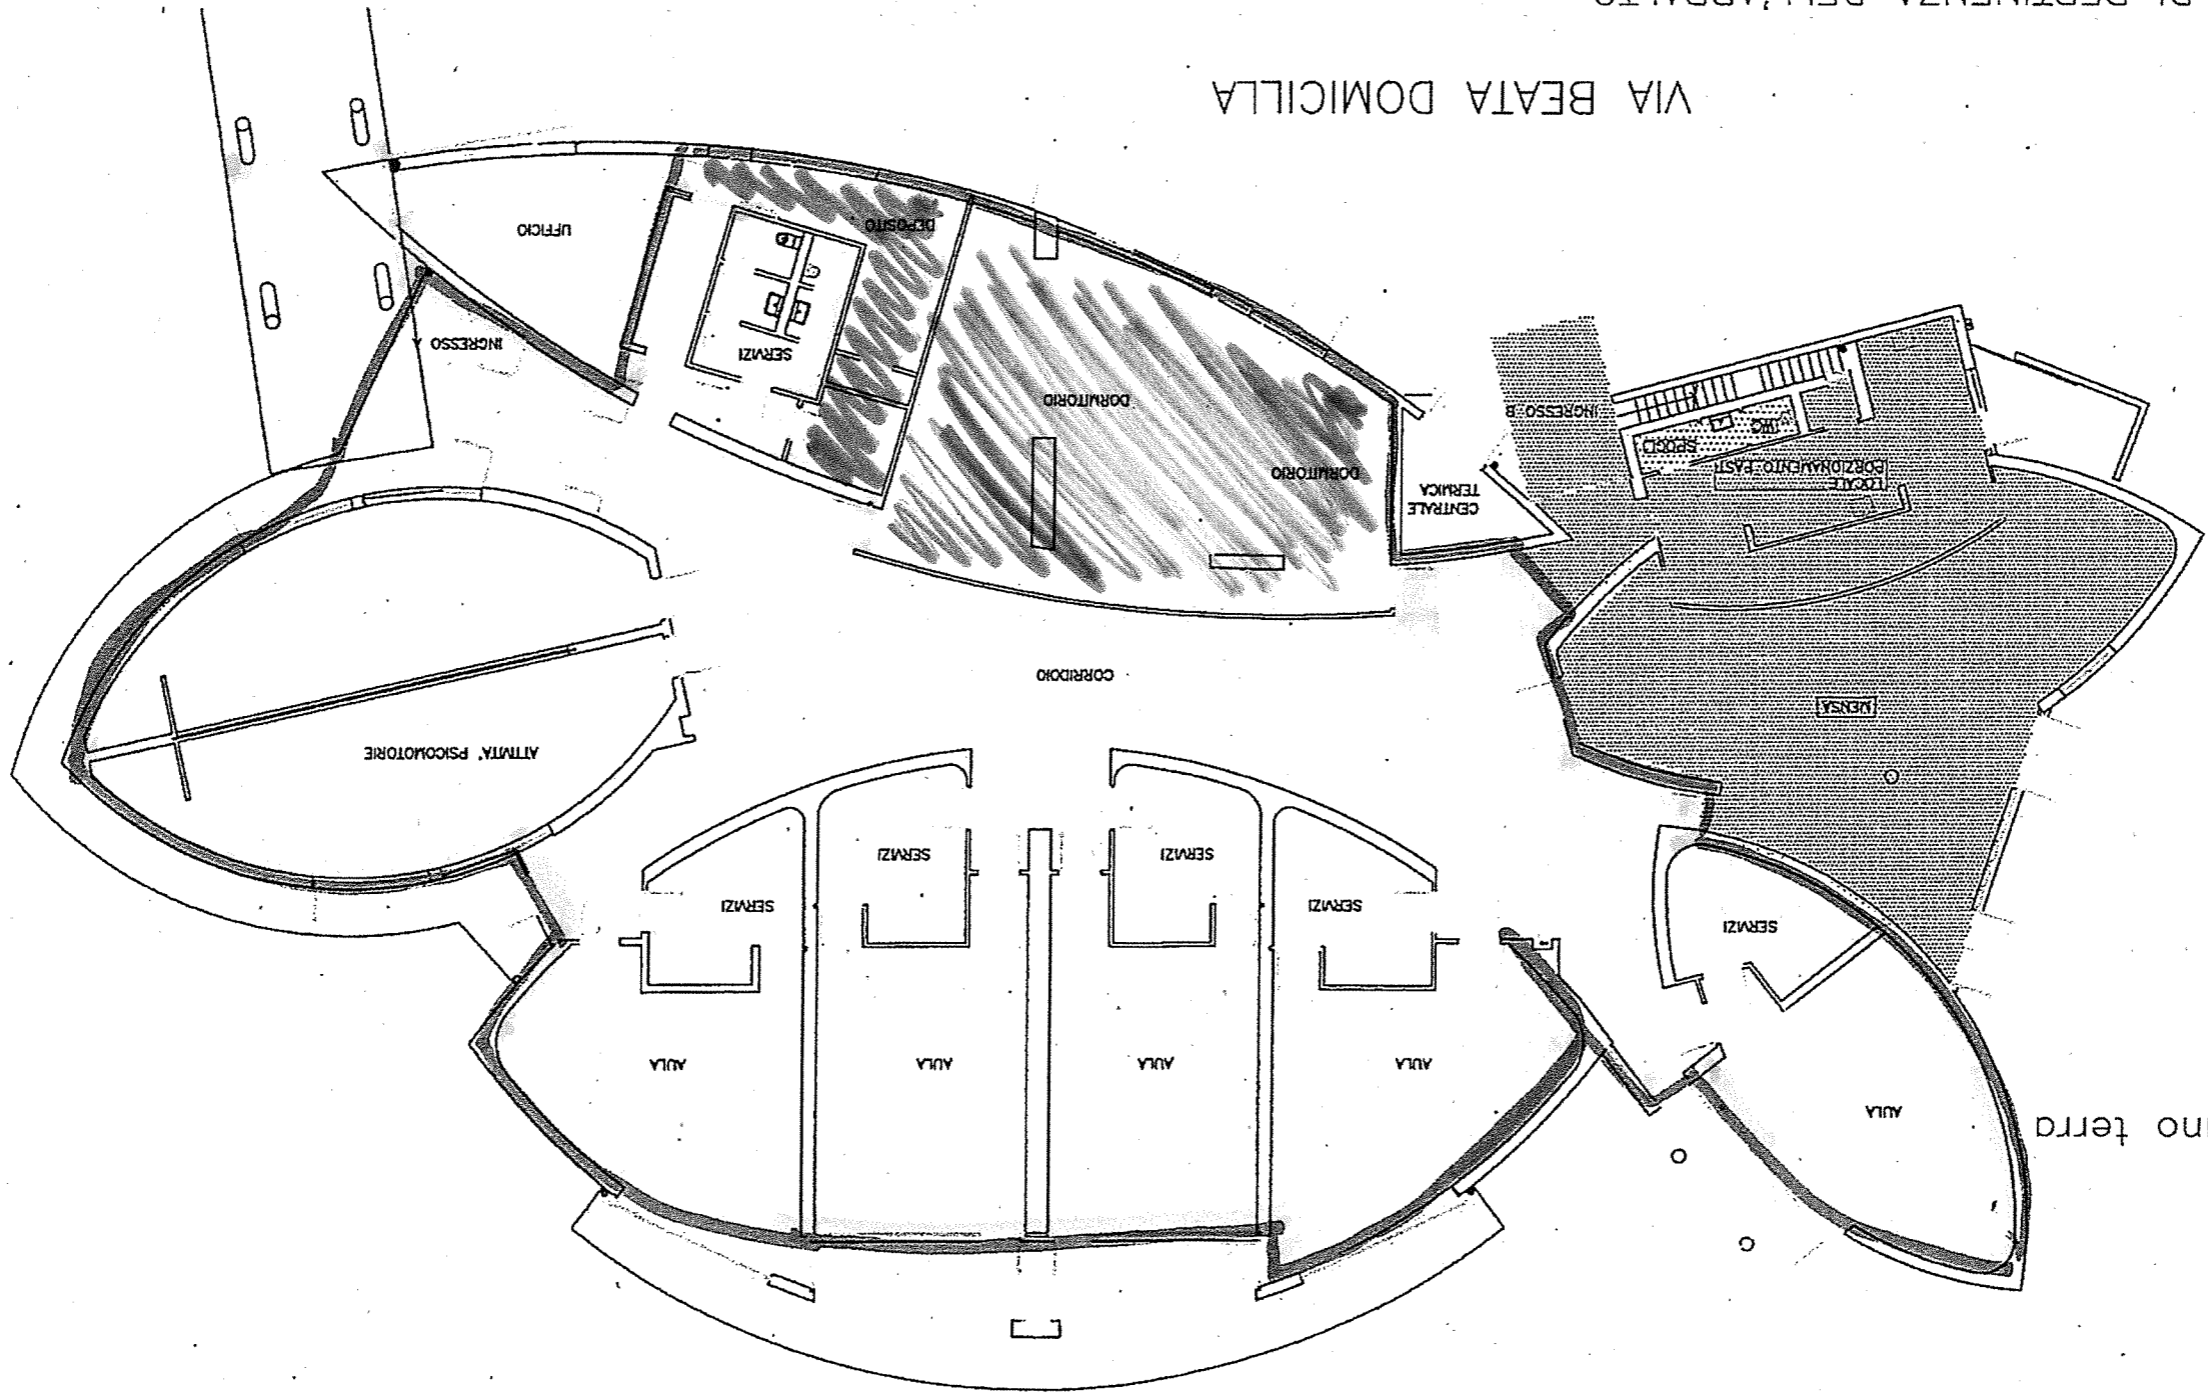

LUOGHI DI PERTINENZA DELL'APPALTO

- REFETTORIO/ZONA LAVAGGIO
- SPOGLIATOI/SERVIZI IGIENICI
- AREA MANOVRA AUTOMEZZO

PLANIMETRIE LOCALI

Il Tecnico incaricato
Ing. Franco Maschio
10 settembre 2015

SCUOLA INFANZIA "Via Beata Domicilla"
Via Beata Domicilla

Elenco firmatari

ATTO SOTTOSCRITTO DIGITALMENTE AI SENSI DEL D.P.R. 445/2000 E DEL D.LGS. 82/2005 E SUCCESSIVE MODIFICHE E INTEGRAZIONI

Questo documento è stato firmato da:

NOME: CAUZ FEDERICA

CODICE FISCALE: CZAFRC84L41E889Z

DATA FIRMA: 29/06/2021 07:11:15

IMPRONTA: 17ADDB05942458A531BDCA0B2B4E6035A510F1AEF93B8A8B4BE2FE92CF5194C4
A510F1AEF93B8A8B4BE2FE92CF5194C4C014A29CEC41278E56438ACF8376784A
C014A29CEC41278E56438ACF8376784A18FFB97E695E9F73F719D1F28D9BD0CC
18FFB97E695E9F73F719D1F28D9BD0CC98C12AA47133B667A55EFEEC230FAA65