

LEGENDA

- PERIMETRO AMBITO DI P.A.C. PROPOSTO
- LIMITE PROPRIETA' ESTERNA AL P.A.C.
- AREA VERDE DI CESSIONE
- SAGOMA EDILIZIA INDICATIVA DI PROGETTO
- AREA CARRABILE CON PRATO "ARMATO"
- QUOTE DI RILIEVO
- QUOTE DI PROGETTO
- ➔ ACCESSI
- ⊙ PALO LUCE


LEGENDA RACCOLTA RIFIUTI

- NR RACCOLTA "SECCO" NON DIFFERENZIATO
- U RACCOLTA "UMIDO"
- V RACCOLTA VETRO
- PL RACCOLTA PLASTICA
- CA RACCOLTA CARTA

BARRIERE ARCHITETTONICHE (ai sensi del D.P.R. n° 503/96 e D.M. 236/89)

- SPAZIO MANOVRA DI ROTAZIONE PORTATORI DI HANDICAP Ø ml.1.50
- RACCORDO DISLIVELLI MARCIAPIEDE
- SEGNALETTORI TATTILOPLANTARI PER NON VEDENTI

TIPOLOGIA EDILIZIA

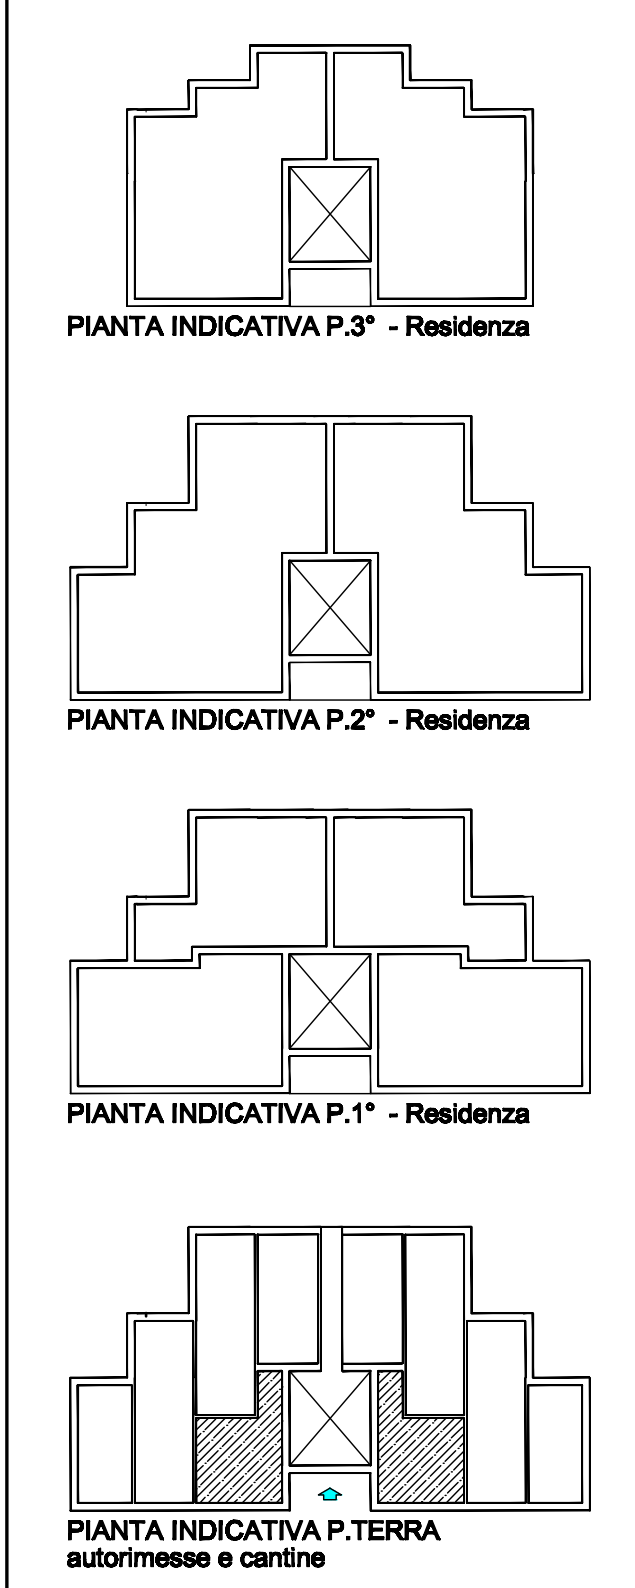

REGIONE FRIULI VENEZIA GIULIA COMUNE DI PORDENONE

P.R.P.C. di iniziativa privata
B/RU 45 "SAN CARLO"
- via della Colonna -

3		
2	Richiesta approvazione	-
1	n° EMISSIONE	DESCRIZIONE DELLA REVISIONE
DISEGNATO: A. CONTE	DATA: febbraio 2022	APPROVATO: DATA: dicembre 2023-agg.novembre 2024

COMMESSA:	FASE: PROGETTO URBANISTICO PRELIMINARE	CATEGORIA: UR
FILE: 2023_UR_D-3	TITOLO: - ELABORATI DESCRITTIVI -	TAVOLA: D-3
PLANIMETRIA		
PLOT: 0-1		SCALA: 1:200
CTR: Stand.ita.cb		QUOTE: m.

PROGETTISTI:
Arch. LUIGI GIRARDI
Arch. ALFIO CONTE

COMMITTENTI:
Paola Bedanel Scalzotto - Padova
Elena Bedanel Scalzotto - Pordenone

A termine di legge lo Studio si riserva la proprietà di questo disegno con divieto di pubblicarlo o renderlo noto a terzi senza la propria autorizzazione. Lo Studio non si ritiene responsabile di disegni non siglati in originale.