LEGENDA			
	SENSO PERCORSO PEDONALE		
	VARCO DA CUI E' VIETATO L'INGRESSO ALL'AREA MERCATALE. IL VARCO E' CHIUSO CON TRANSENNA E NASTRO BIANCO/ROSSO E SULLA TRANSENNA E' APPLICATO CARTELLO DI DIVIETO DI ACCESSO		
INGR	VARCO DI INGRESSO ALL'AREA MERCATALE. IL VARCO E' SORVEGLIATO DA PERSONALE VOLONTARIO, SEGNALATO DA CARTELLO E DELIMITATO DA TRANSENNE E NASTRO BIANCO/ROSSO ALLO SCOPO DI FACILITARE IL CONTROLLO DA PARTE DEL PERSONALE		
USCITA	VARCO DI USCITA ALL'AREA MERCATALE. IL VARCO E' SORVEGLIATO DA PERSONALE VOLONTARIO, SEGNALATO DA CARTELLO E DELIMITATO DA TRANSENNE E NASTRO BIANCO/ROSSO ALLO SCOPO DI FACILITARE IL CONTROLLO DA PARTE DEL PERSONALE		
TR	TRANSENNA		NASTRO BIANCO/ROSSO
"n"	NUMERAZIONE DEL VARCO		

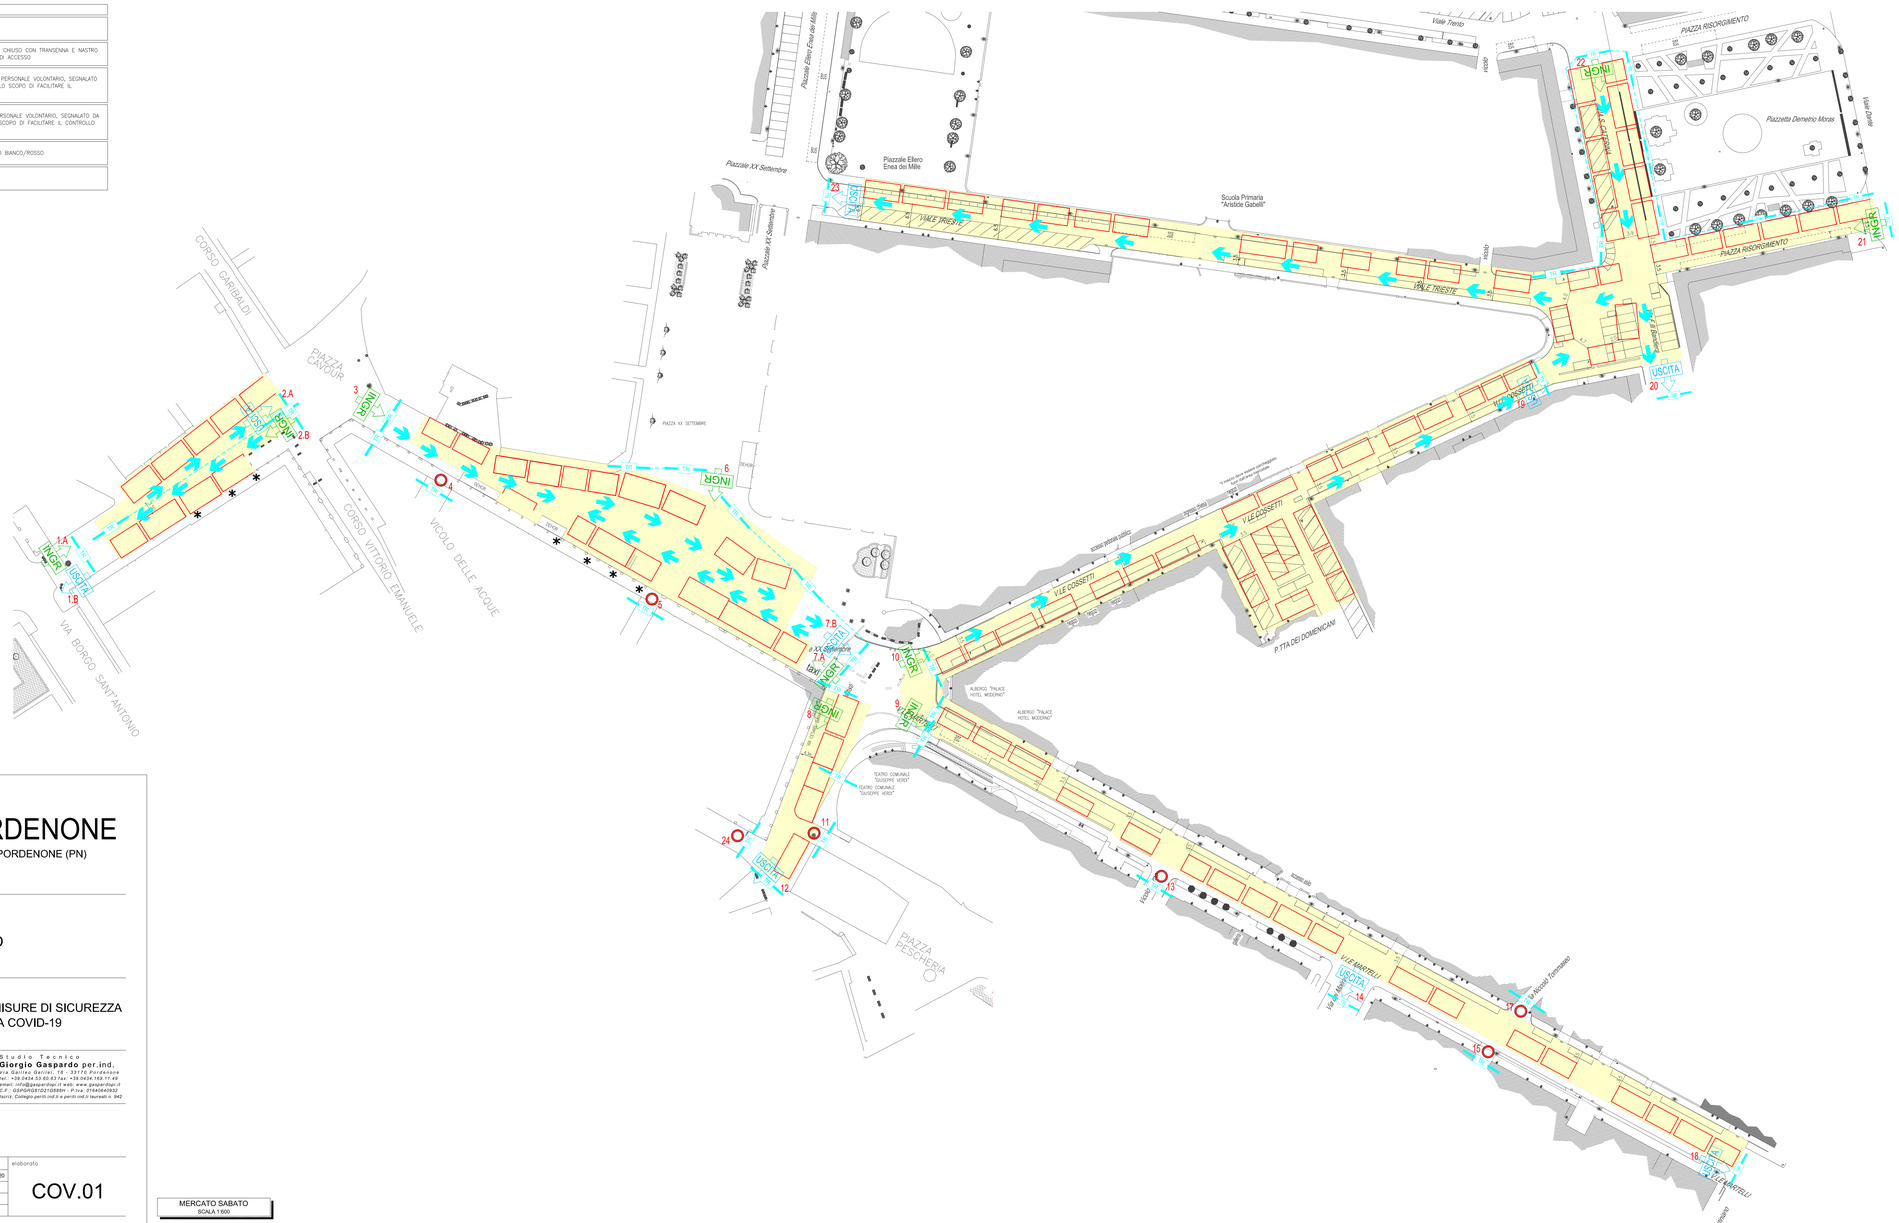

MERCATO SABATO
SCALA 1:600

Committente

COMUNE DI PORDENONE

Corso Vittorio Emanuele II, 64 - 33170 PORDENONE (PN)

evento

MERCATO CITTADINO

descrizione elaborato

MERCATO DEL SABATO
PLANIMETRIA GENERALE AREA MERCATALE: MISURE DI SICUREZZA PER LA GESTIONE DELL'EMERGENZA COVID-19

Il Progettista
per.ind. Giorgio Gaspardo

Studio Tecnico
Giorgio Gaspardo per.ind.
Via Gaetano Gabelli, 19 - 33170 Pordenone
tel. +39.0434.53.60.63 fax. +39.0434.169.11.49
email: info@gaspardopi.it web: www.gaspardopi.it
C.F.: GSPGRG81D21G888H - P.Iva: 01840640932
Iscrit. Collegio periti ind.li e periti ind.li laureati n. 942

Il Committente
Comune di Pordenone

data progetto			rev. n.	motivo	eseguito	verificato	approvato	data	elaborato
13 nov. 2020			00	1^ emissione	g.gaspardo	g.gaspardo	g.gaspardo	13/11/2020	COV.01
scala	cod. tav.	formato	01						
1:600	18039	A1+	02						
file			03						