



OPERA n.25.18- B1
LAVORI DI RIQUALIFICAZIONE MEDIANTE IL RECUPERO
CONSERVATIVO DELL'EX BIBLIOTECA CIVICA
CUP B57B17001440001

PROGETTO ESECUTIVO dlgs 50 2016


TAV. AR 03.1

PROGETTO
piante scala 1/100


RUP arch. Guido Lutman

R.T.P.
architetto Giovanni Vio (Capogruppo Mandatario)
Studio Assoc. arch. Vio-Fassina
FG architetti snc Piero Faraguna Marco Giroto
ing. Fabrizio De Pasqual
HEG srl ing. Franco Gazzola
geo. Roberto Callegari
arch. Anne Marie Longrign


843
Pordenone,
settembre 2018

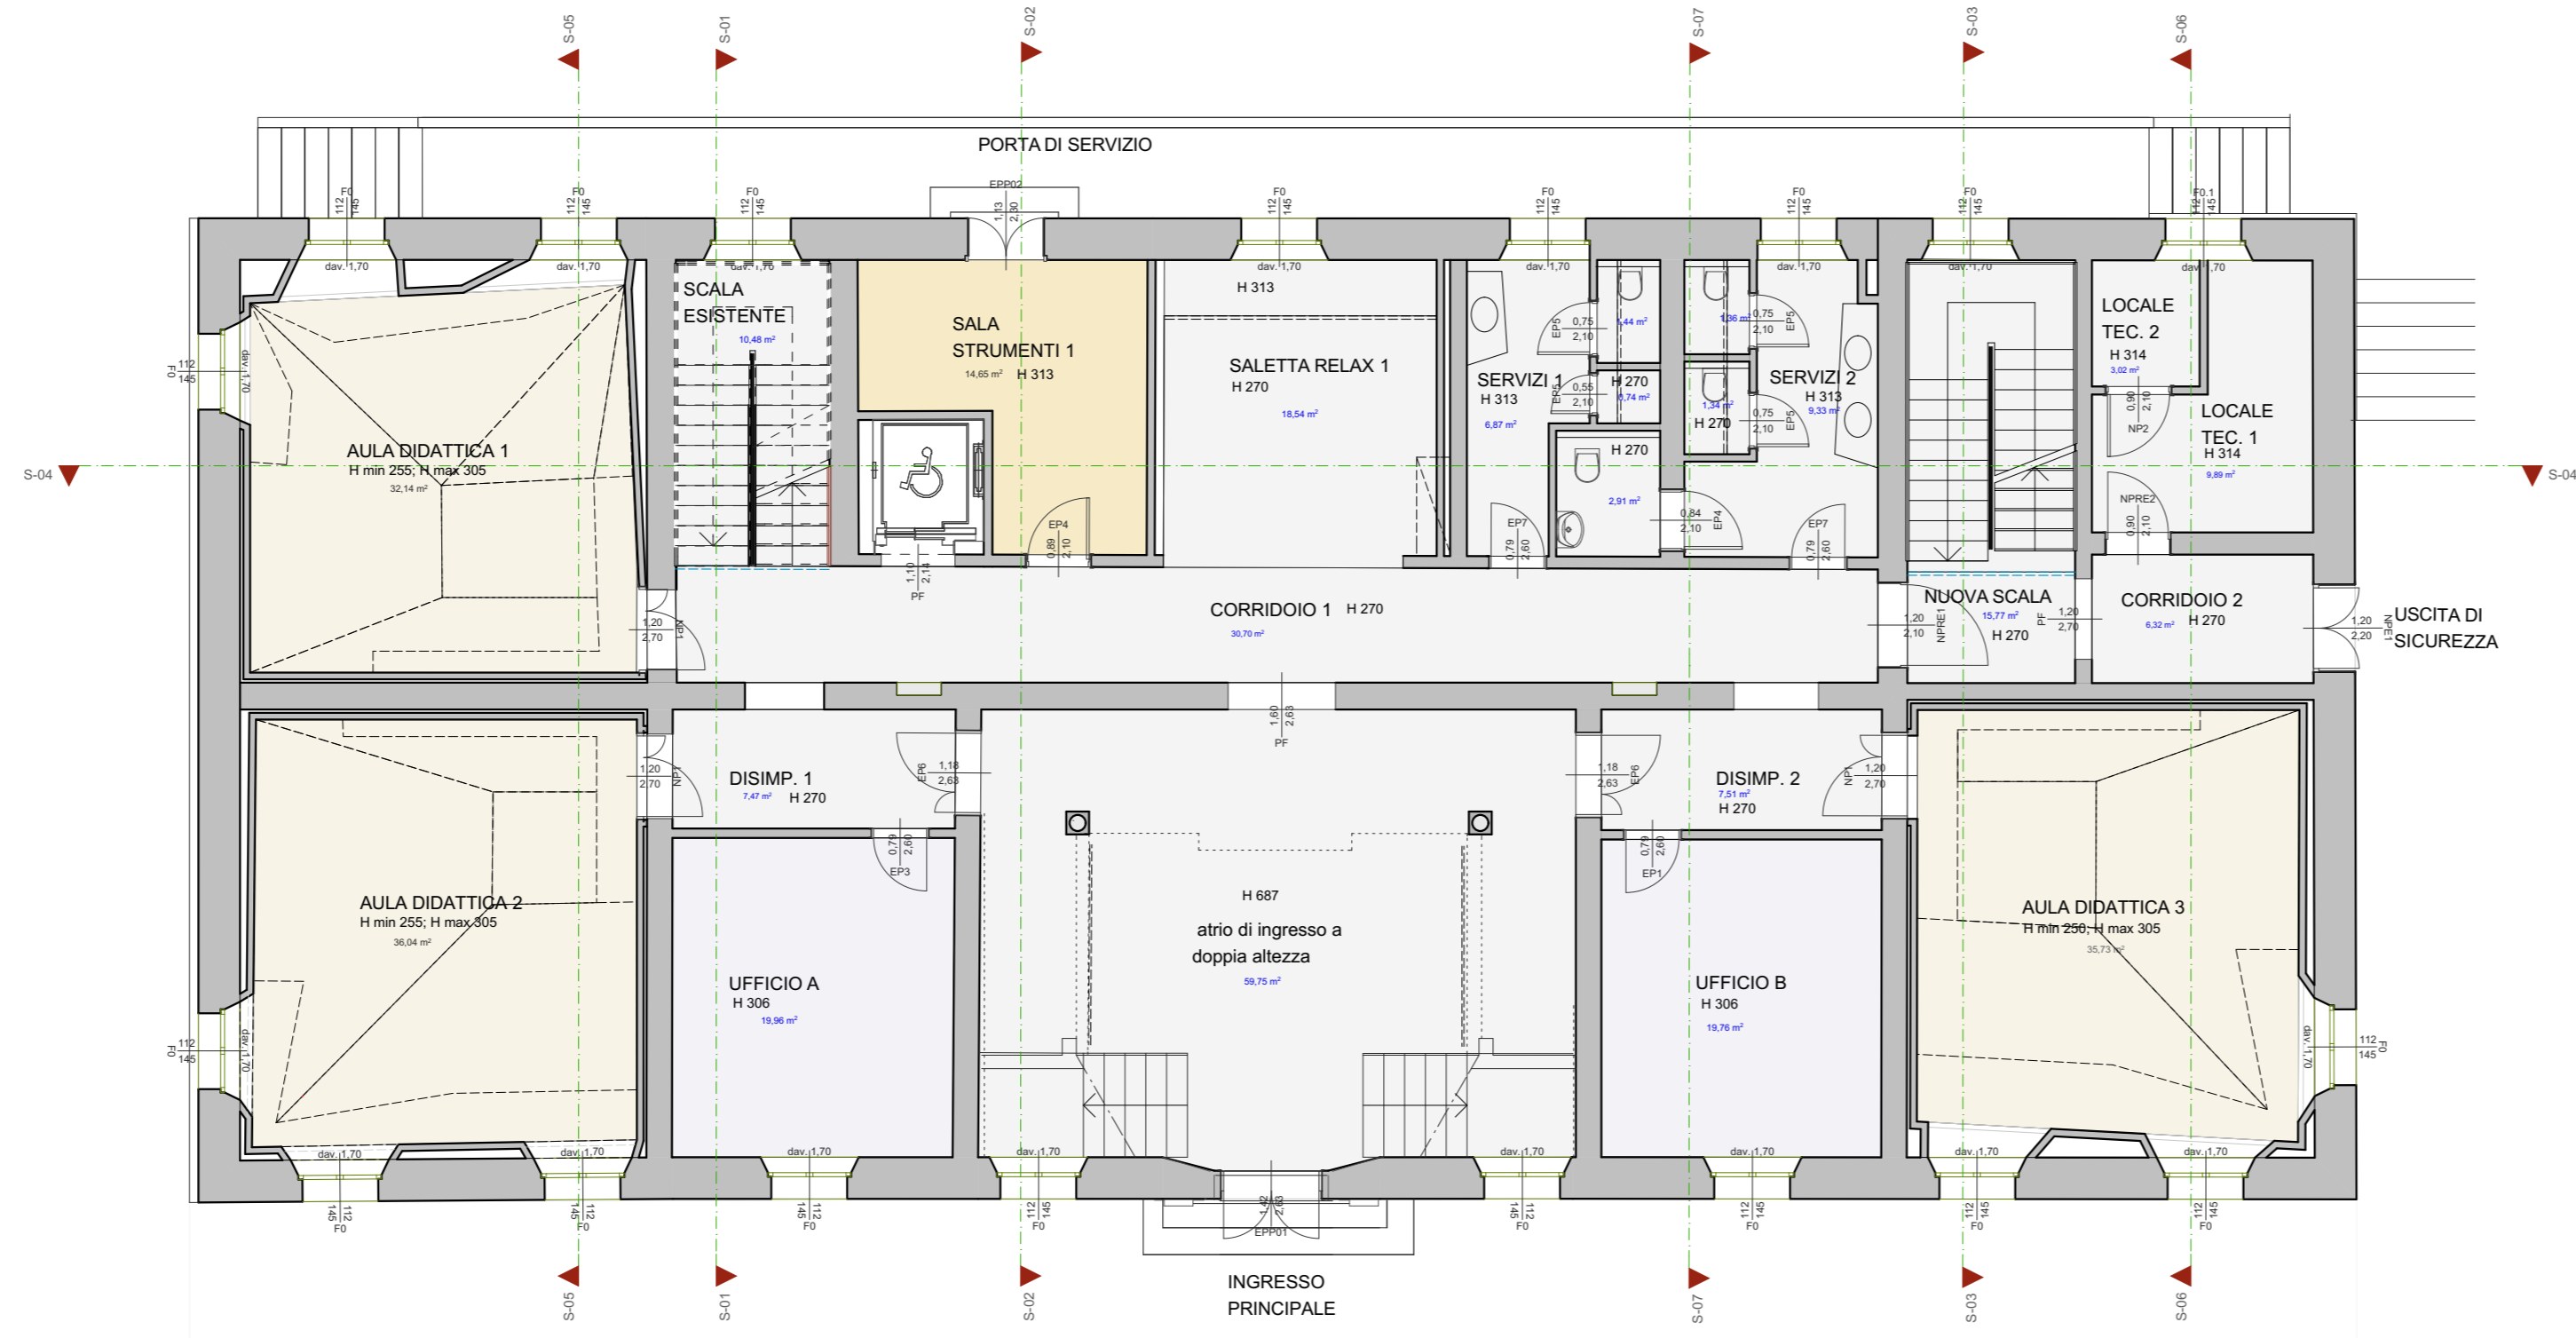


PIANO TERRA

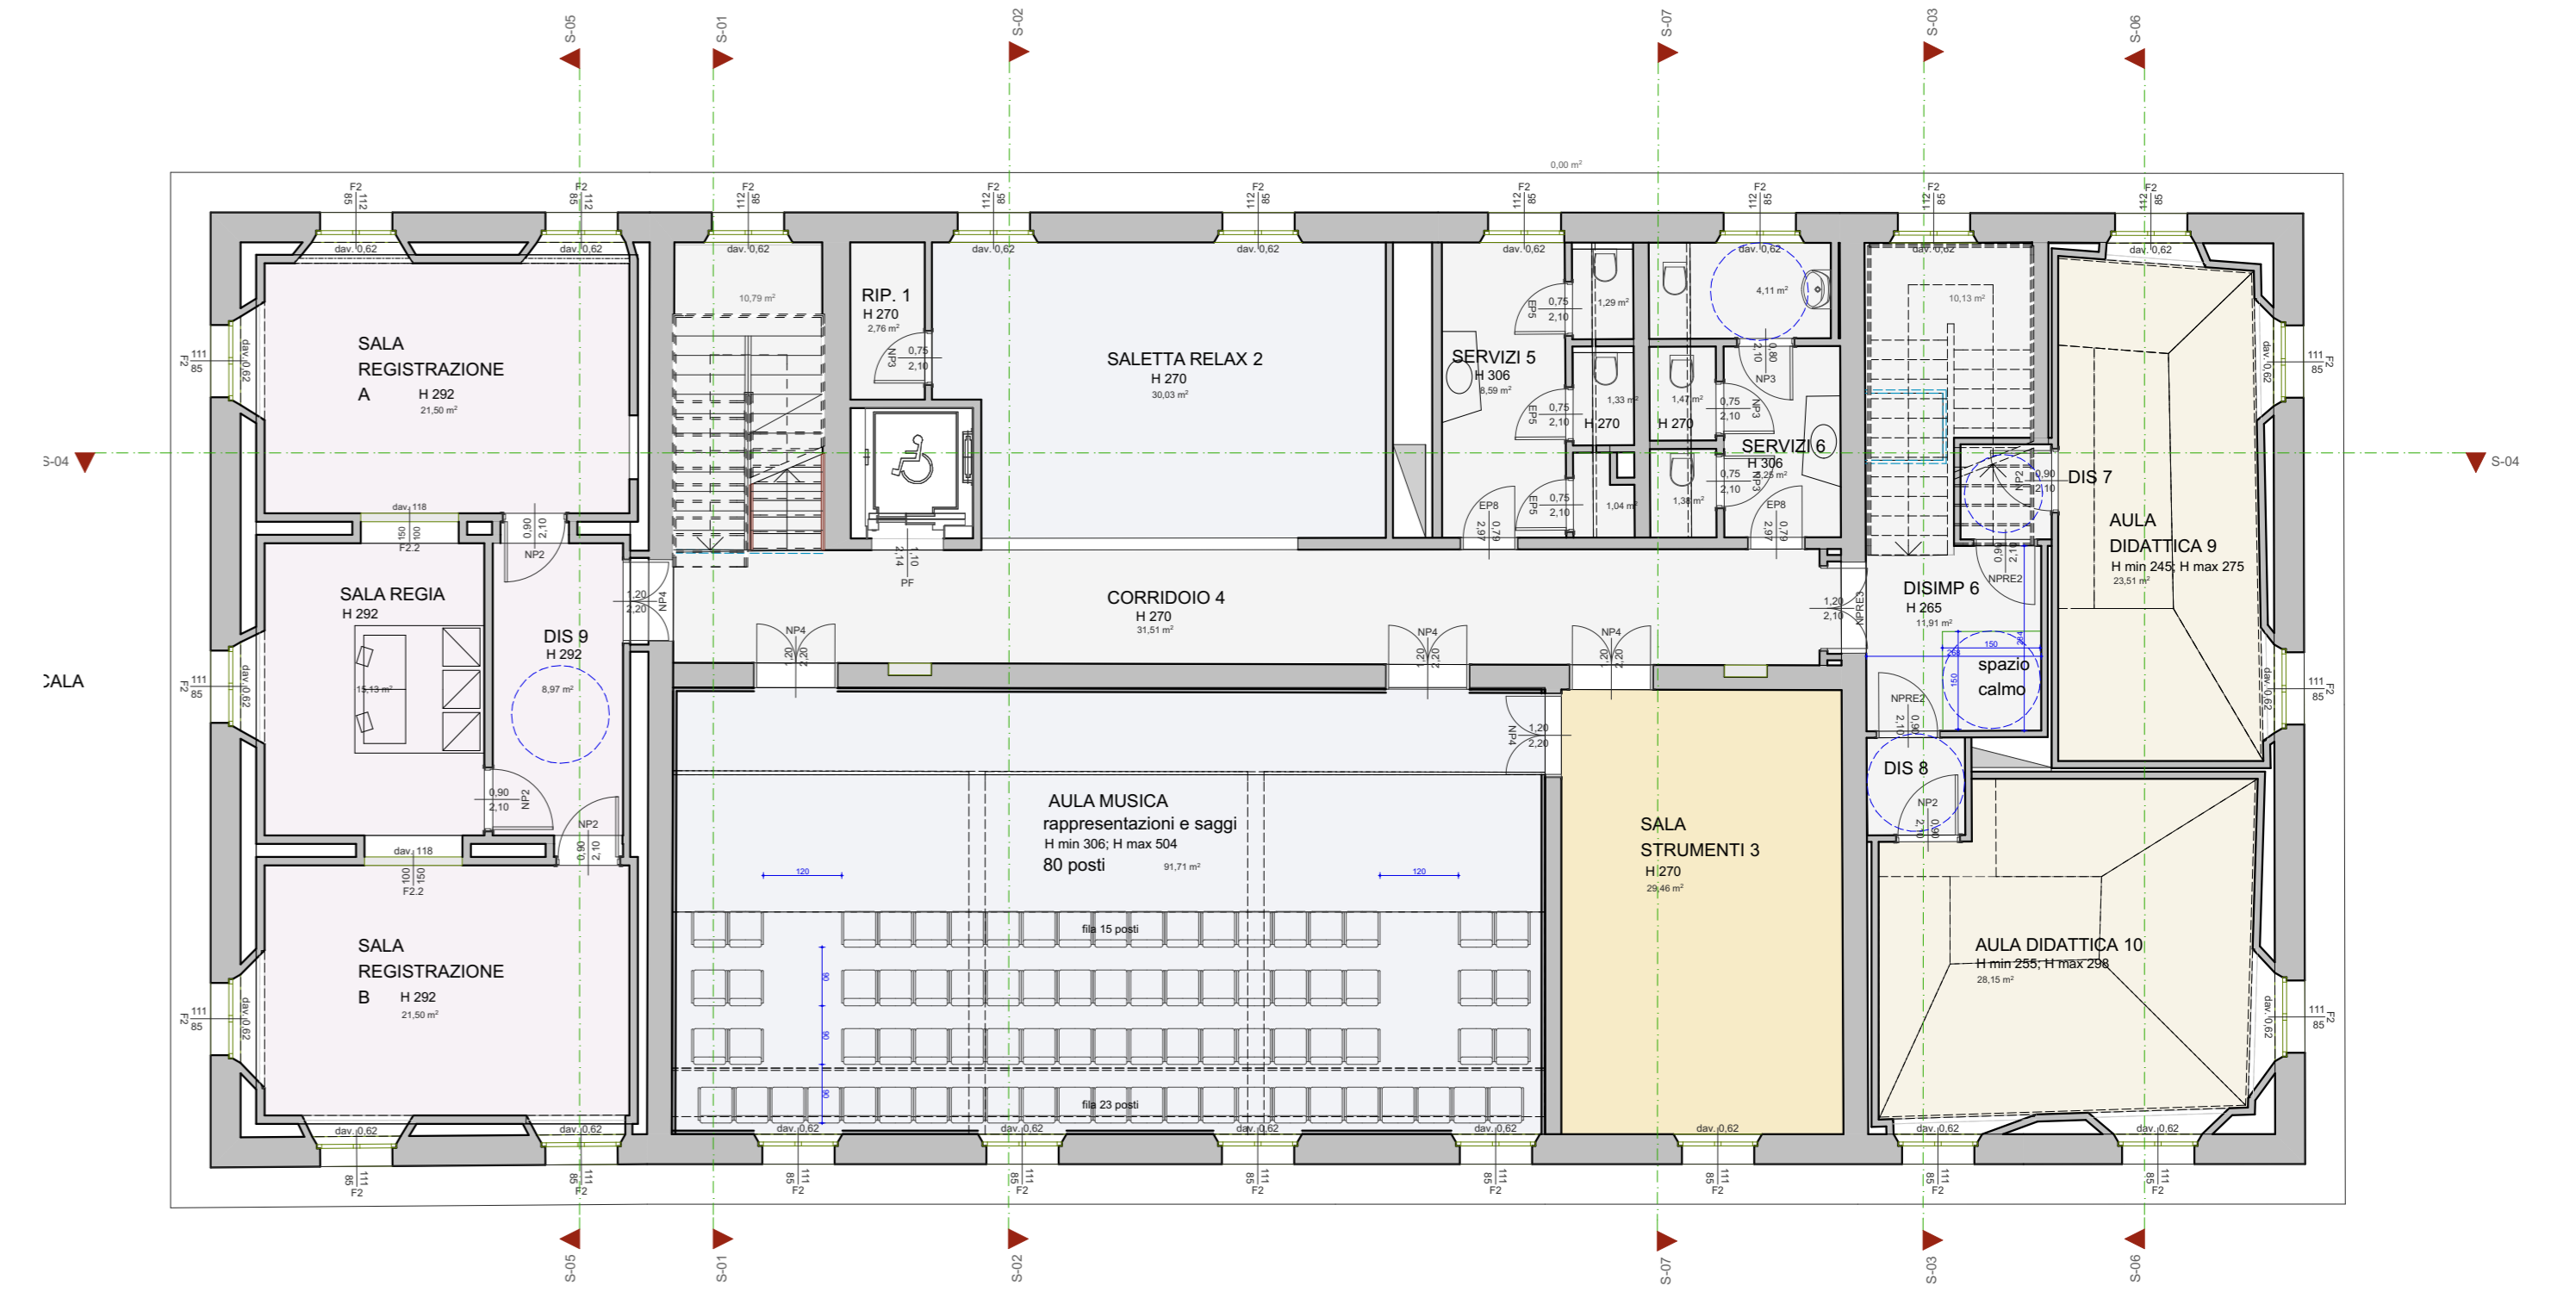

PIANO SECONDO

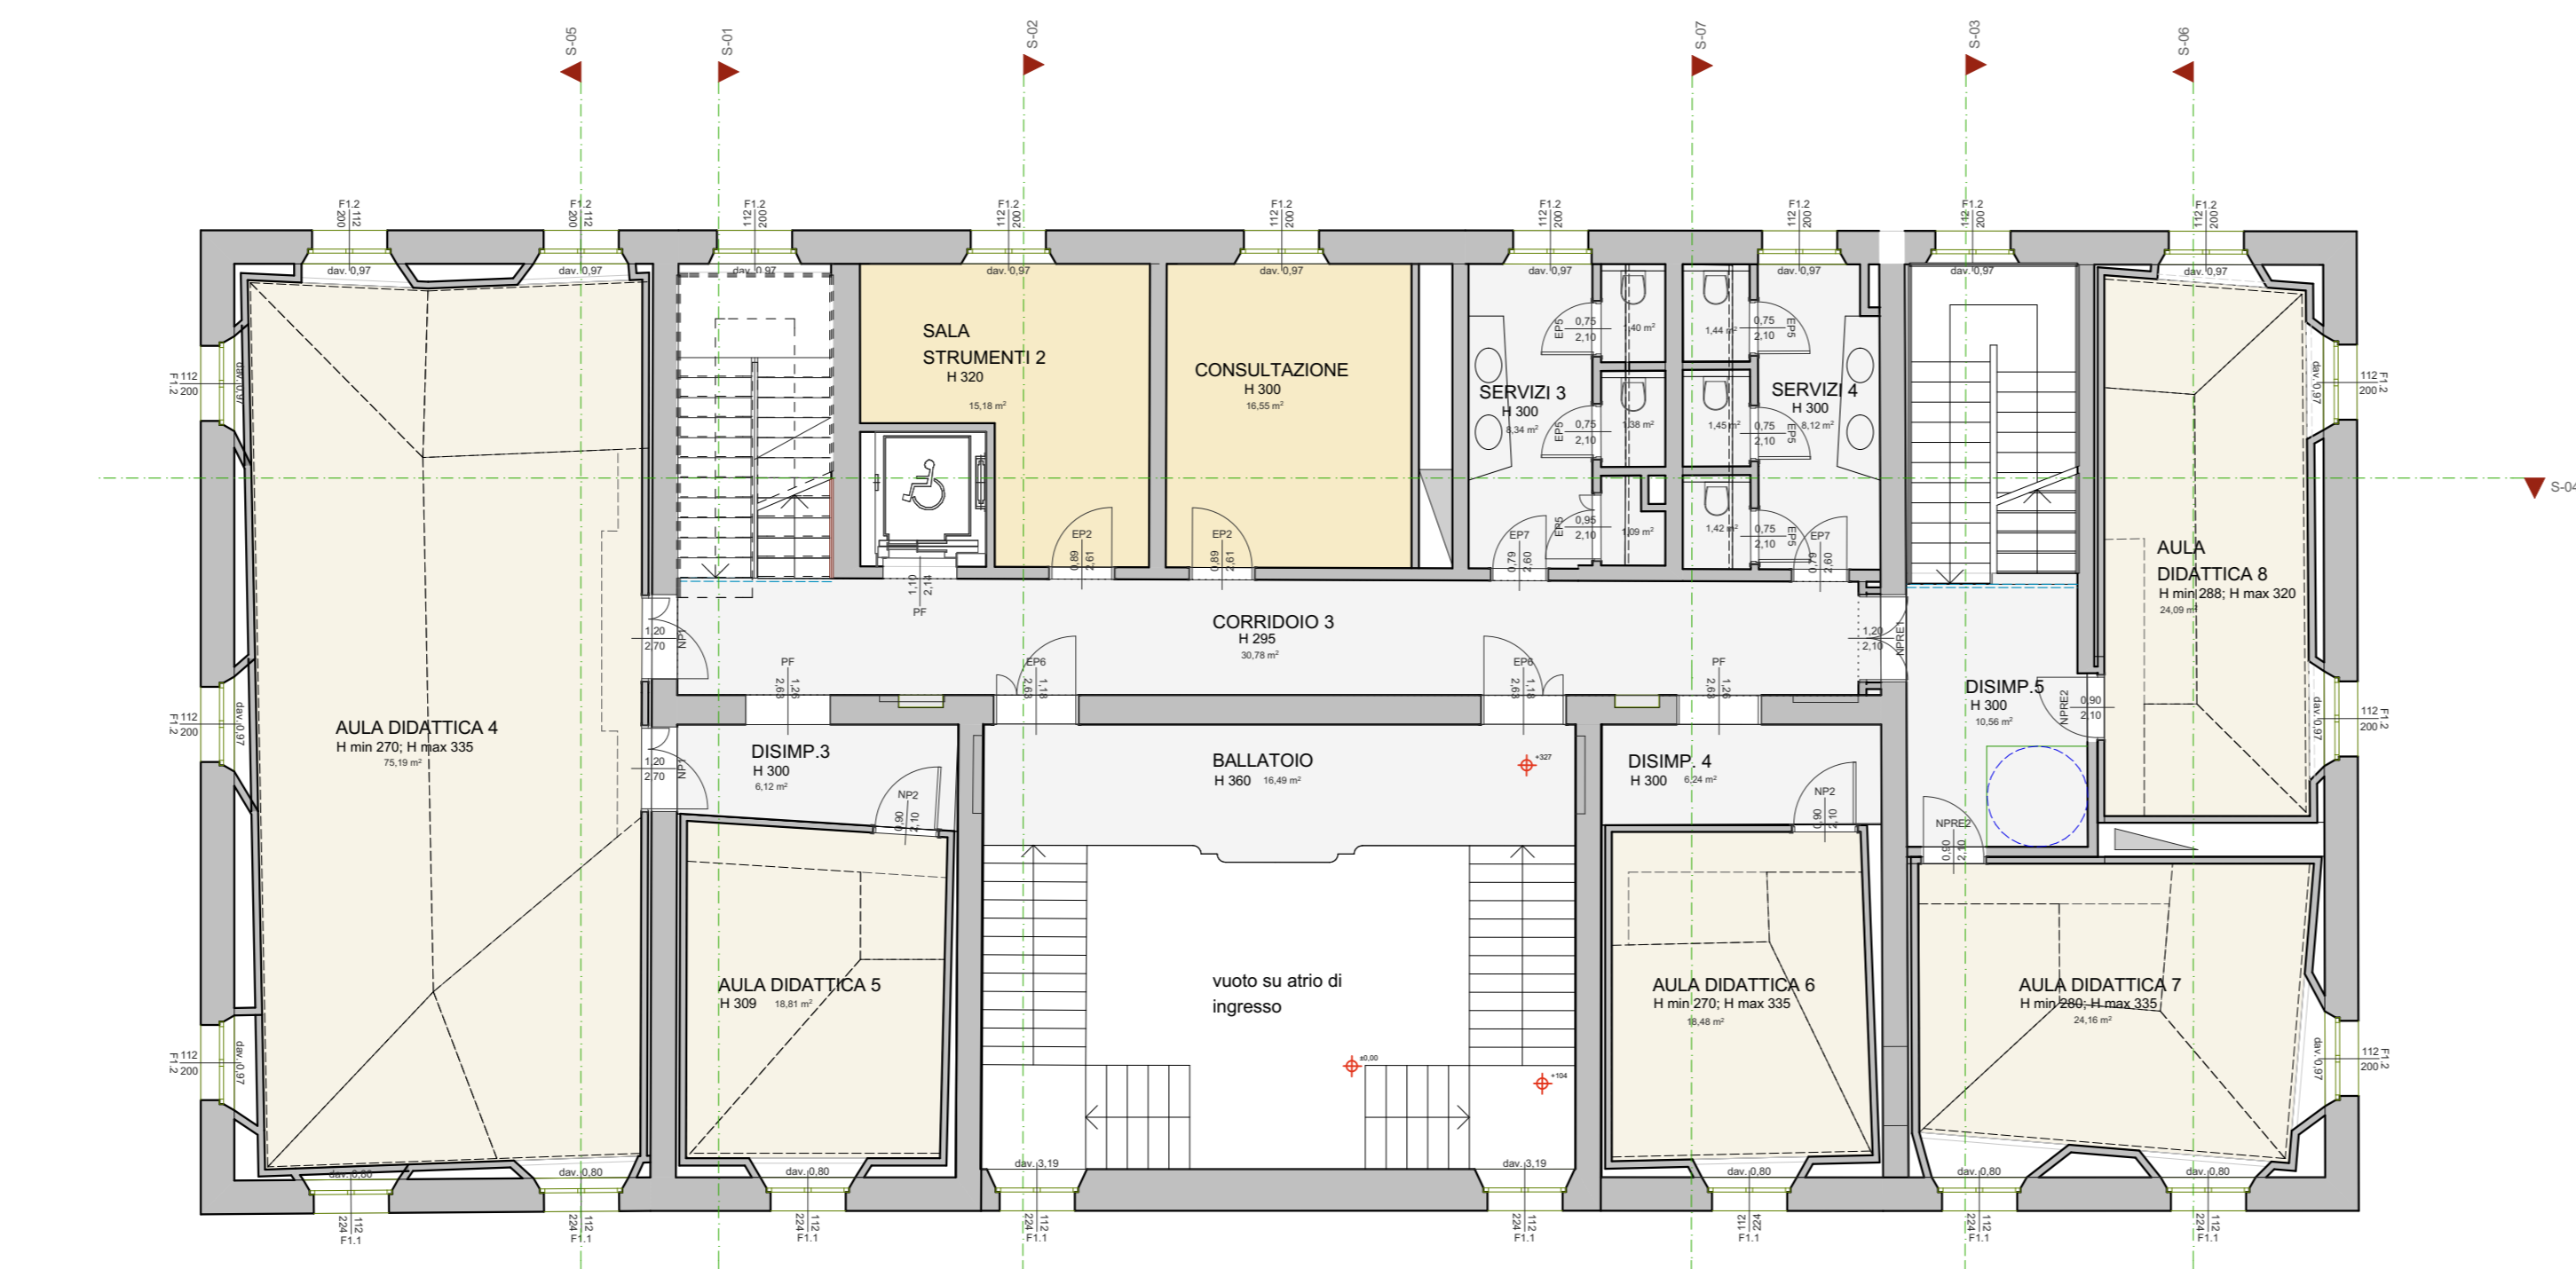

PIANO PRIMO

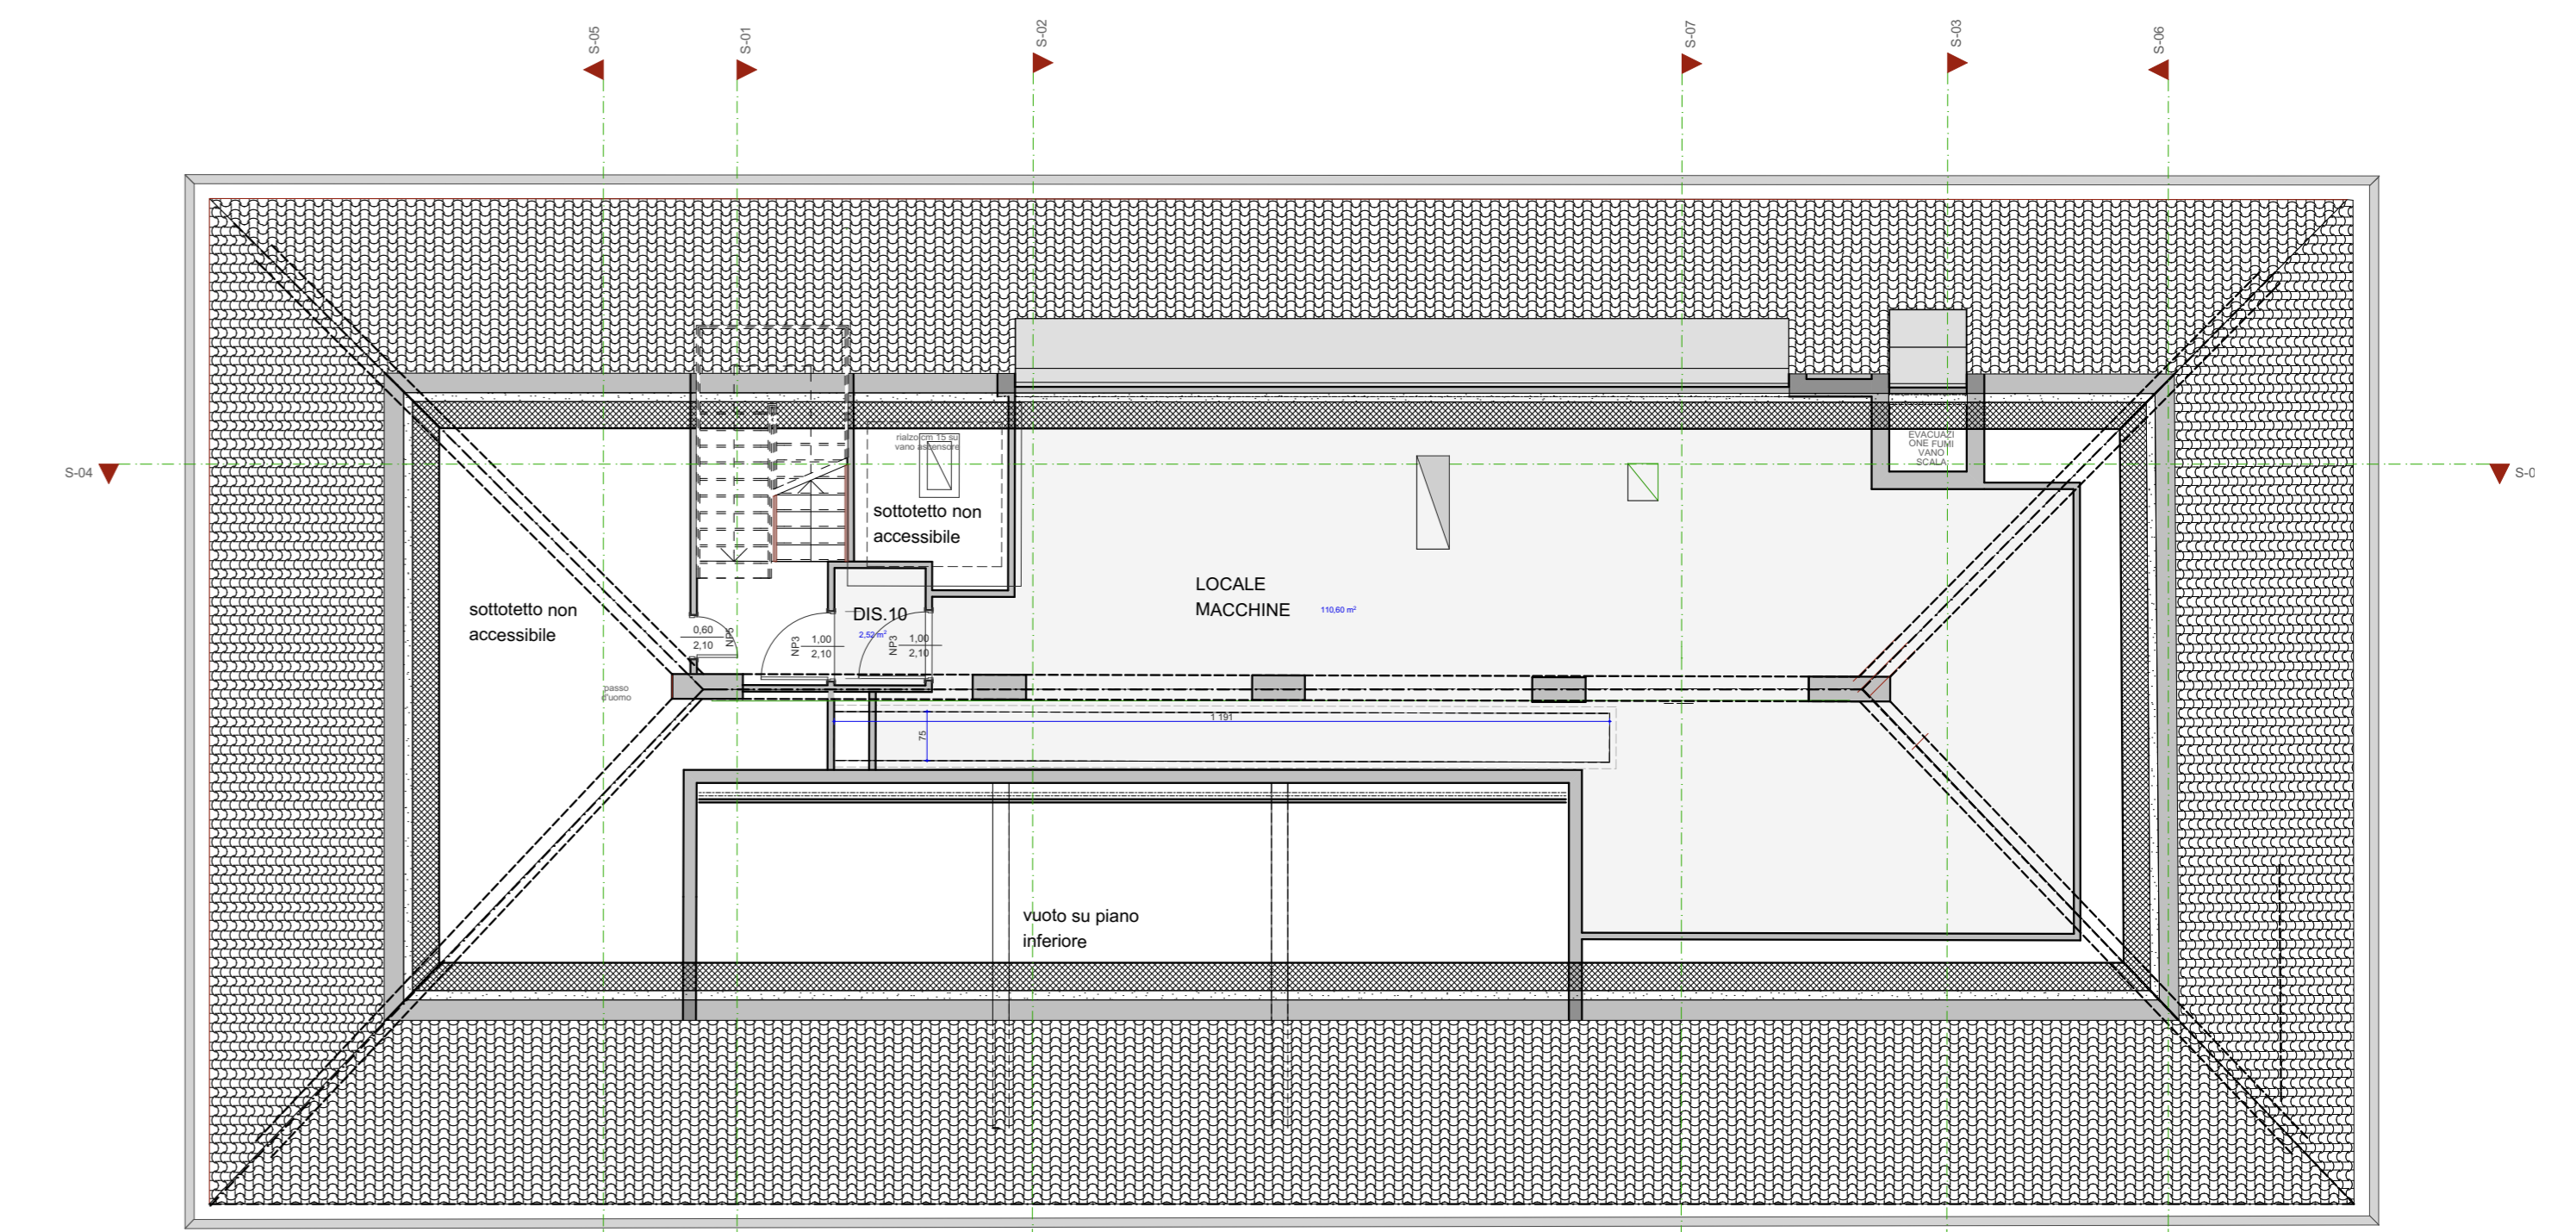

PIANO SOTTOTETTO