

Visura per immobile

Situazione degli atti informatizzati al 25/11/2014

Dati della richiesta	Comune di PORDENONE (Codice: G888)
	Provincia di PORDENONE
Catasto Fabbricati	Foglio: 43 Particella: 4 Sub.: 2

Unità immobiliare

N.	DATI IDENTIFICATIVI				DATI DI CLASSAMENTO							DATI DERIVANTI DA
	Sezione Urbana	Foglio	Particella	Sub	Zona Cens.	Micro Zona	Categoria	Classe	Consistenza		Rendita	
1		43	4	2			B/4	3	5331 m ³		Euro 6.883,07	VARIAZIONE NEL CLASSAMENTO del 13/06/2014 n. 8322.1/2014 in atti dal 13/06/2014 (protocollo n. PN0055188) VARIAZIONE DI CLASSAMENTO
Indirizzo				VIA VILLANOVA DI SOTTO n. 16 piano: T-1-2-3;								
Annotazioni				classamento e rendita non rettificati entro dodici mesi dalla data di iscrizione in atti della dichiarazione (D.M. 701/94)								

INTESTATO

N.	DATI ANAGRAFICI	CODICE FISCALE	DIRITTI E ONERI REALI
1	COMUNE DI PORDENONE	80002150938*	(1) Proprieta` per 1000/1000

Unità immobiliari n. 1

Visura telematica esente per fini istituzionali

Visura per immobile

Situazione degli atti informatizzati al 25/11/2014

Dati della richiesta	Comune di PORDENONE (Codice: G888)
	Provincia di PORDENONE
Catasto Fabbricati	Foglio: 43 Particella: 4 Sub.: 3

Unità immobiliare

N.	DATI IDENTIFICATIVI				DATI DI CLASSAMENTO							DATI DERIVANTI DA
	Sezione Urbana	Foglio	Particella	Sub	Zona Cens.	Micro Zona	Categoria	Classe	Consistenza		Rendita	
1		43	4	3			B/4	3	848 m ³		Euro 1.094,89	VARIAZIONE NEL CLASSAMENTO del 13/06/2014 n. 8322.1/2014 in atti dal 13/06/2014 (protocollo n. PN0055188) VARIAZIONE DI CLASSAMENTO
Indirizzo					VIA VILLANOVA DI SOTTO n. 16 piano: T-1;							
Annotazioni					classamento e rendita non rettificati entro dodici mesi dalla data di iscrizione in atti della dichiarazione (D.M. 701/94)							

INTESTATO

N.	DATI ANAGRAFICI	CODICE FISCALE	DIRITTI E ONERI REALI
1	COMUNE DI PORDENONE con sede in PORDENONE	80002150938*	(1) Proprieta` per 1/1
DATI DERIVANTI DA		UNITA' AFFERENTI EDIFICATE SU AREE DI CORTE del 13/06/2013 n. 989.1/2013 in atti dal 13/06/2013 (protocollo n. PN0068060) Registrazione: UNITA AFFERENTI EDIFICATE SU AREE DI CORTE	

Unità immobiliari n. 1

Visura telematica esente per fini istituzionali

Data : 04/12/2014

Ora : 15.16

Stampa storica per immobile

Situazione degli atti informatizzati al 30/11/2014

Dati della richiesta	Comune di PORDENONE (Codice: G888)		
Catasto dei fabbricati	Foglio: 43	Particella: 4	Sub.: 4

Situazione dell'immobile dal 13/06/2013

N.	DATI IDENTIFICATIVI				DATI DI CLASSAMENTO							DATI DERIVANTI DA
	Sez.	Foglio	Particella	Sub.	Zona Cens.	Micro zona	Categoria	Classe	Consistenza	Superficie catastale	Rendita	
1		43	4	4	-	-		-	0	0	N.D.	UNITA" AFFERENTI EDIFICATE SU AREE DI CORTE del 13/06/2013 Accatastamento n.989.1/2013 in atti dal 13/06/2013 UNITA AFFERENTI EDIFICATE SU AREE DI CORTE
Indirizzo:					VILLANOVA DI SOTTO n.16 Piano:T							
Notifica:					Partita:			Beni Comuni Non Censibili				
Annotazioni:												

Data : 04/12/2014

Ora : 12.12

Stampa storica per immobile

Situazione degli atti informatizzati al 30/11/2014

Dati della richiesta	Comune di PORDENONE (Codice: G888)		
Catasto dei fabbricati	Foglio: 43	Particella: 4	Sub.: 1

Situazione dell'immobile dal 13/06/2013

N.	DATI IDENTIFICATIVI				DATI DI CLASSAMENTO							DATI DERIVANTI DA
	Sez.	Foglio	Particella	Sub.	Zona Cens.	Micro zona	Categoria	Classe	Consistenza	Superficie catastale	Rendita	
1		43	4	1	-	-		-	0	0	N.D.	VARIAZIONE del 13/06/2013 Variazione n.8123.1/2013 in atti dal 13/06/2013 RISTRUTT. ED ACCORPAMENTO CORTE
Indirizzo:												
Notifica:								Partita:	Unita` Immobiliari Soppresse			
Annotazioni:												

La soppressione ha originato e/o variato i seguenti immobili :

- foglio 43 particella 4 subalterno 2

Data : 04/12/2014

Ora : 12.12

Stampa storica per immobile

Situazione degli atti informatizzati al 30/11/2014

Dati della richiesta	Comune di PORDENONE (Codice: G888)		
Catasto dei fabbricati	Foglio: 43	Particella: 4	Sub.: 1

Situazione dell'immobile dal 01/01/1994

N.	DATI IDENTIFICATIVI				DATI DI CLASSAMENTO							DATI DERIVANTI DA
	Sez.	Foglio	Particella	Sub.	Zona Cens.	Micro zona	Categoria	Classe	Consistenza	Superficie catastale	Rendita	
1		43	4	1	-	-	A/2	1	8 vani		867,65	VARIAZIONE del 01/01/1994 Variazione del piano tariffario
Indirizzo:					VILLANOVA DI SOTTO n.16 Piani:T-1							
Notifica:					Partita:			568				
Annotazioni:												

Situazione degli intestati dal 01/12/2004

N.	DATI ANAGRAFICI	CF/PI	DIRITTI E ONERI REALI
1	COMUNE DI PORDENONE con sede a SCONOSCIUTO	80002150938	Proprieta` per 100% fino al 13/06/2013
DATI DERIVANTI DA		VOLTURA D"UFFICIO del 01/12/2004 N.D. n.7102.1/2004 in atti dal 01/12/2004	

Situazione degli intestati da impianto meccanografico

N.	DATI ANAGRAFICI	CF/PI	DIRITTI E ONERI REALI
1	COMUNE DI PORDENONE con sede a PORDENONE	80002150938	Proprieta` per 100% fino al 01/12/2004
DATI DERIVANTI DA		Impianto meccanografico in atti dal 30/06/1987	

Visura per immobile

Situazione degli atti informatizzati al 25/11/2014

Dati della richiesta	Comune di PORDENONE (Codice: G888)
	Provincia di PORDENONE
Catasto Terreni	Foglio: 43 Particella: 4

Area di enti urbani e promiscui

N.	DATI IDENTIFICATIVI			DATI CLASSAMENTO					DATI DERIVANTI DA	
	Foglio	Particella	Sub	Porz	Qualità Classe	Superficie(m ²)	Deduz	Reddito		
						ha are ca			Dominicale	Agrario
1	43	4		-	ENTE URBANO	1 48 80				Tipo mappale del 12/03/2013 n. 30809.1/2013 in atti dal 12/03/2013 (protocollo n. PN0030809) presentato il 12/03/2013
Notifica						Partita	1			
Annotazioni				di immobile: comprende il fg. 43 n. 3,5						

Unità immobiliari n. 1

Visura telematica esente per fini istituzionali

ELABORATO PLANIMETRICO

Compilato da:
Babuini Cristina
Iscritto all'albo:
Geometri
Prov. Pordenone N. 1334



**Agenzia del Territorio
CATASTO FABBRICATI
Ufficio Provinciale di
Pordenone**

Comune di Pordenone
Sezione: Foglio: 43 Particella: 4

Protocollo n. del
Tipo Mappale n. 30809 del 12/03/2013

Dimostrazione grafica dei subalterni


Scala 1 : 500

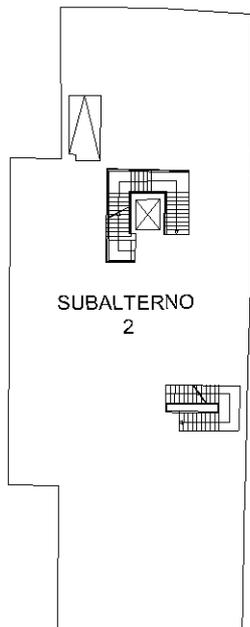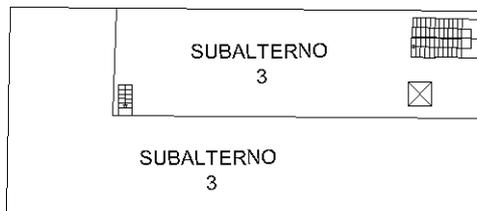


PIANTA PIANO PRIMO




PIANTA PIANO SECONDO

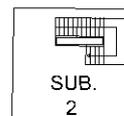

PIANTA PIANO TERZO

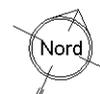

ELABORATO PLANIMETRICO	Compilato da: Babuin Cristina	Iscritto all'albo: Geometri	Prov. Pordenone	N. 1334
Comune di Pordenone	Sezione:	Foglio: 43	Particella: 4	Protocollo n. del
Dimostrazione grafica dei subalterni			Tipo Mappale n. 30809	del 12/03/2013 Scala 1 : 500

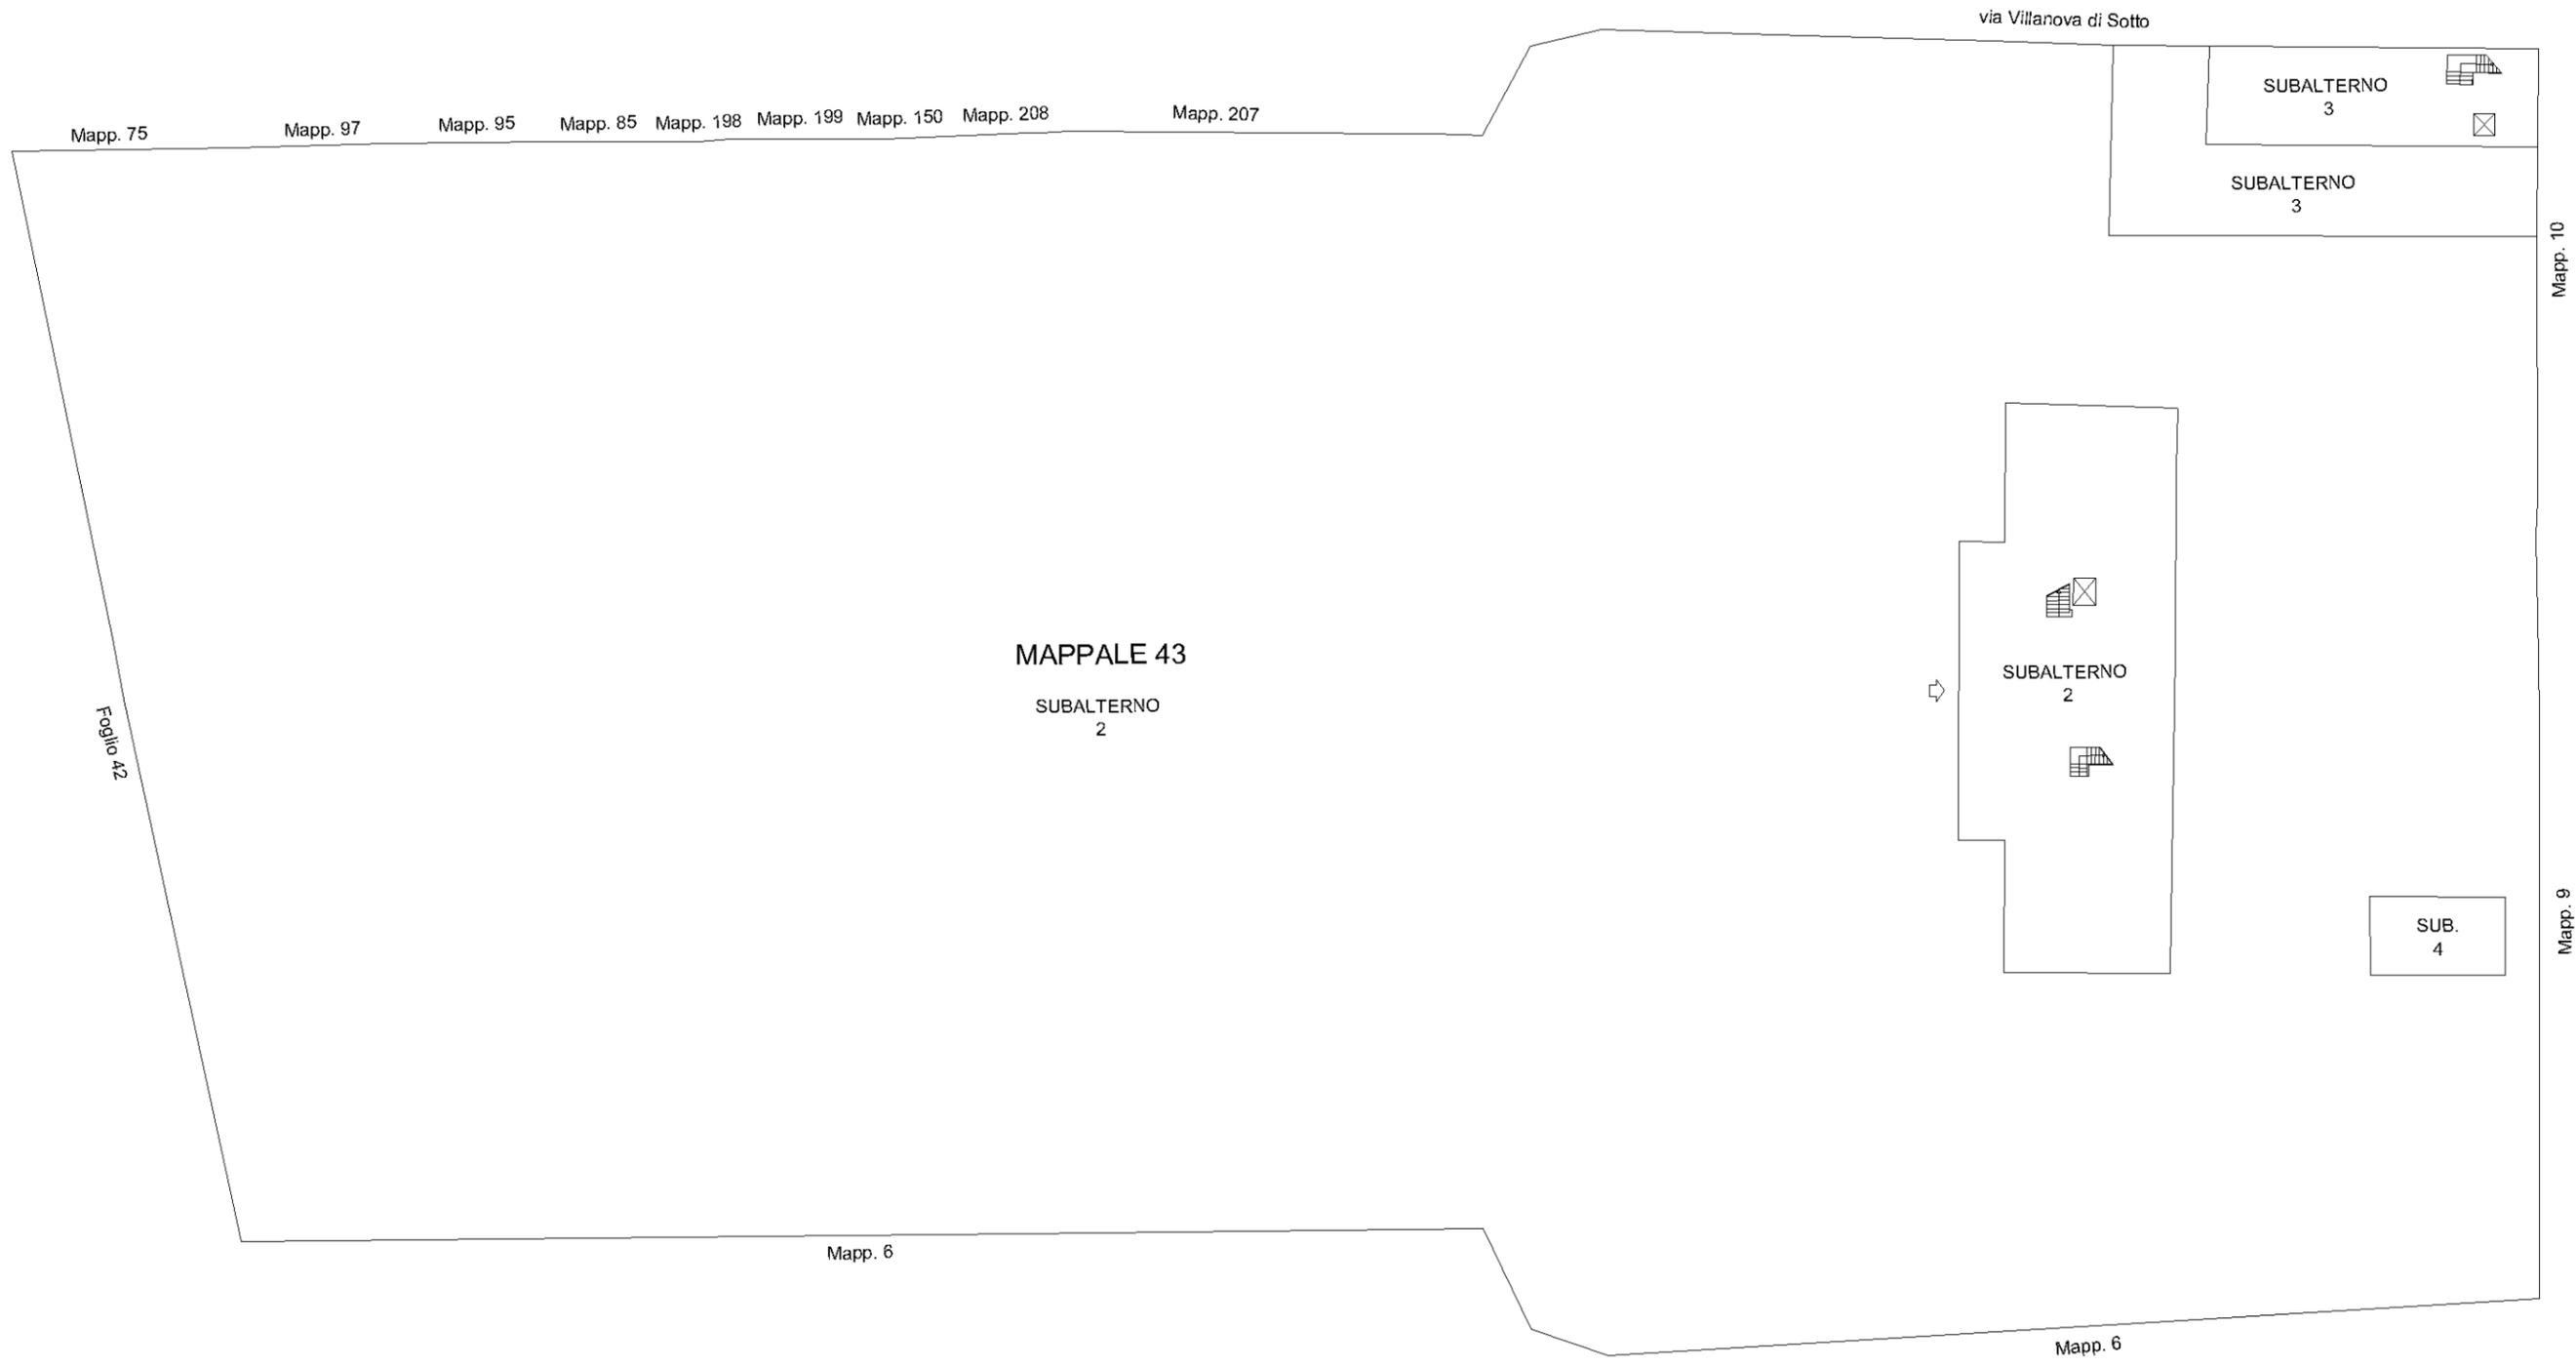

PIANTA PIANO TERRA




Scheda n.1 Scala 1: 500




PIANTA PIANO TERRA




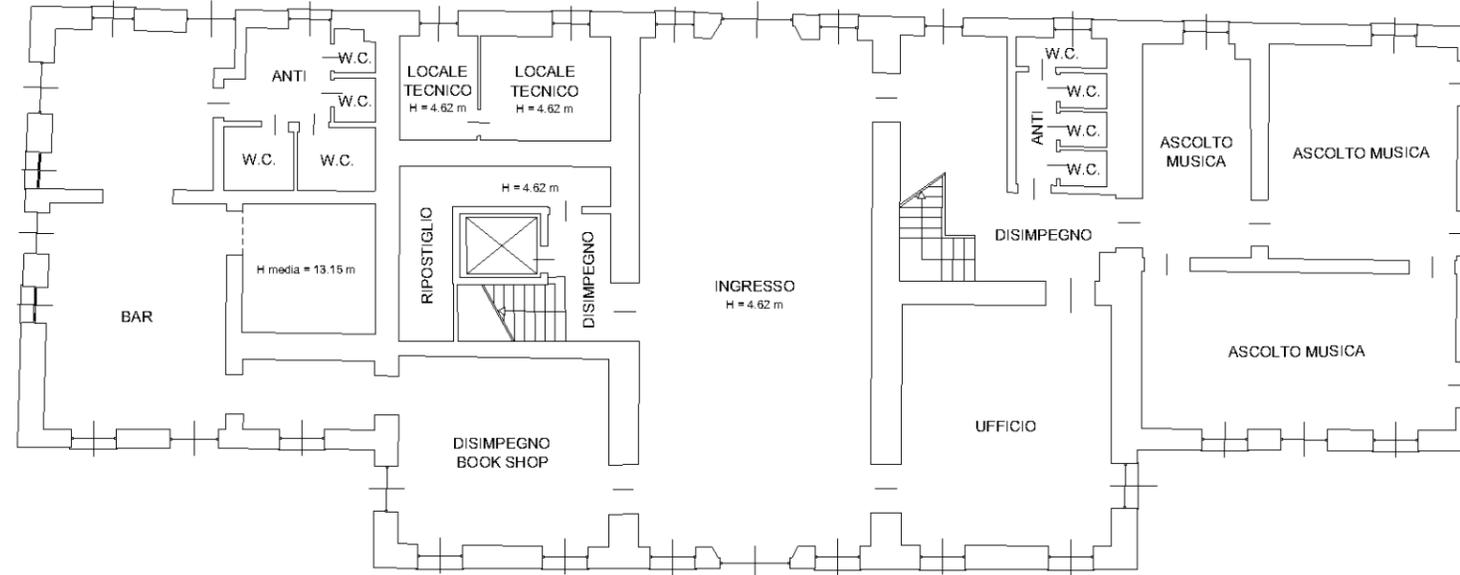


PIANTA PIANO TERRA
H = 3.50 m

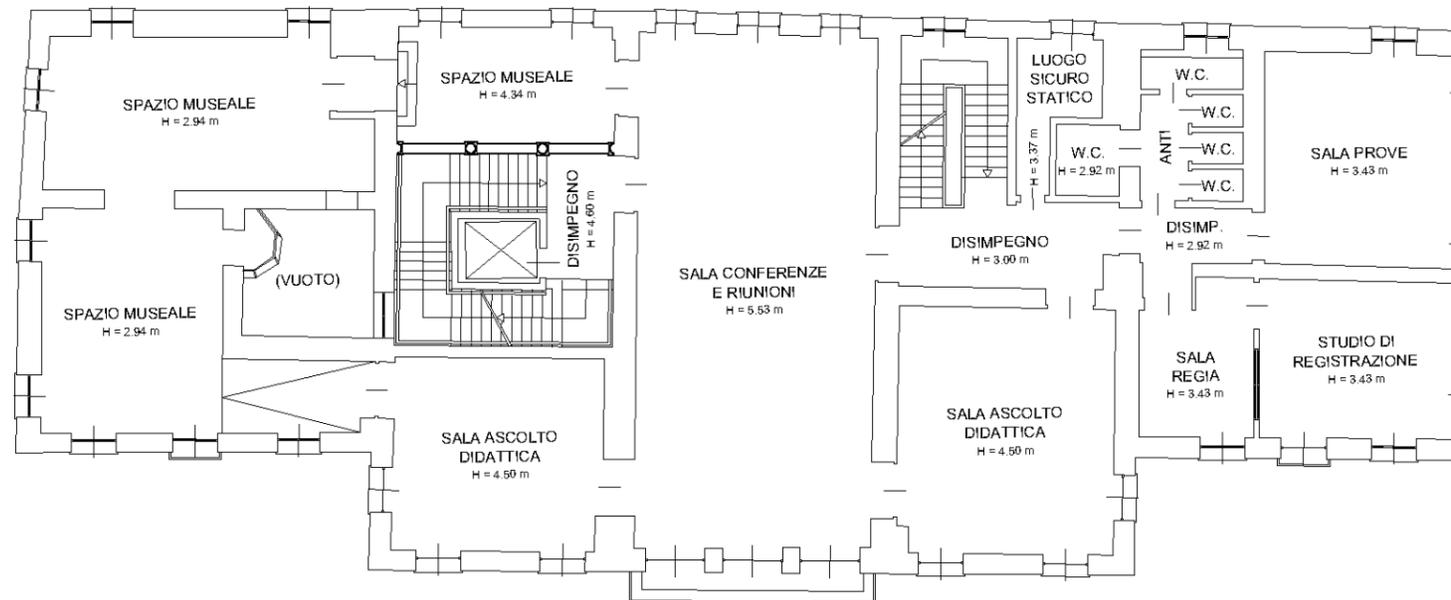


PIANTA PIANO PRIMO

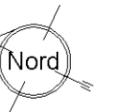


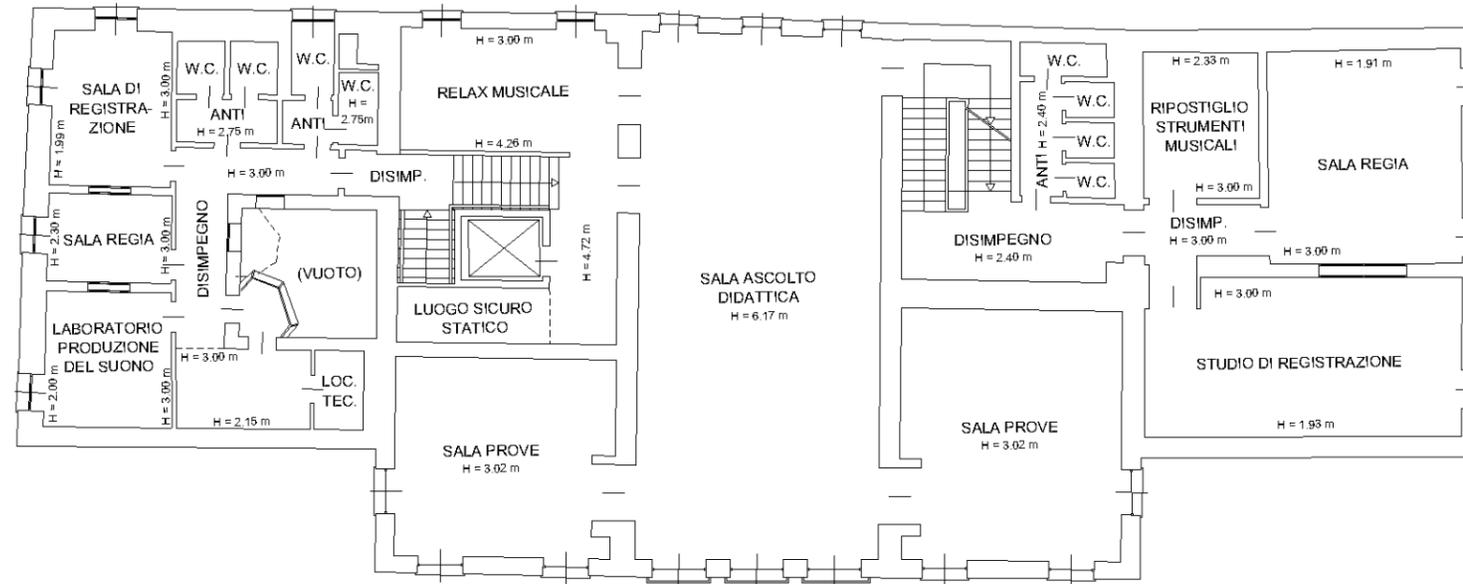


PIANTA PIANO SECONDO

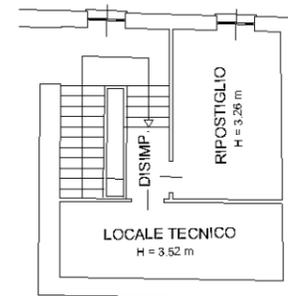


PIANTA PIANO TERZO

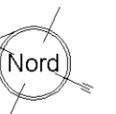

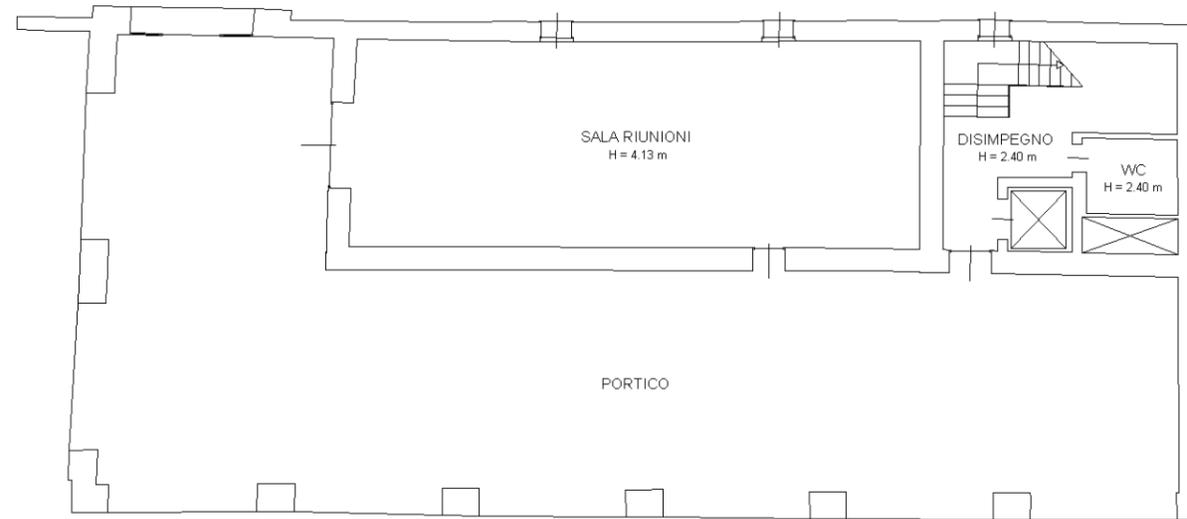

PIANTA PIANO TERRA

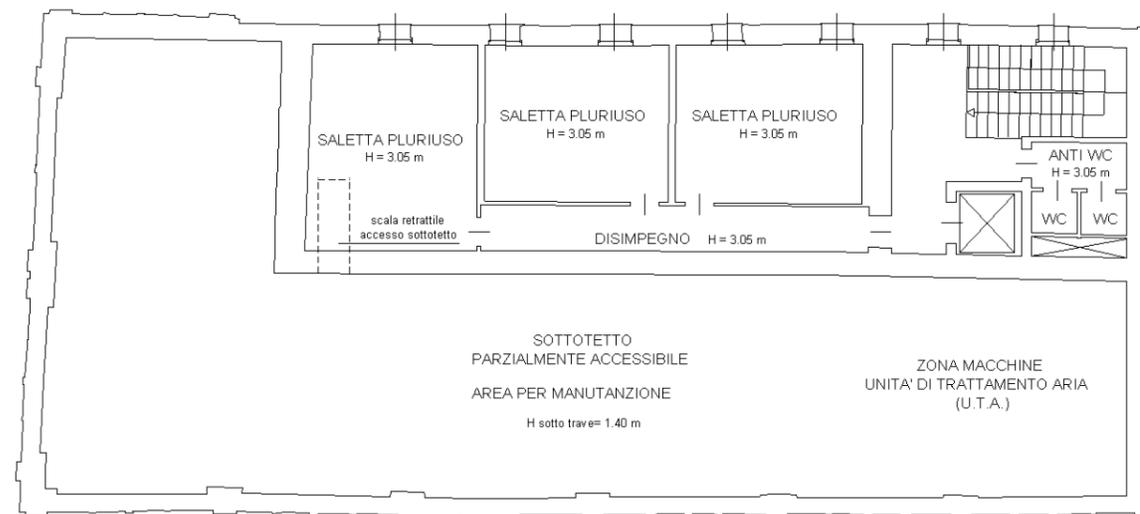

PIANTA PIANO PRIMO

