





pianta piano terra

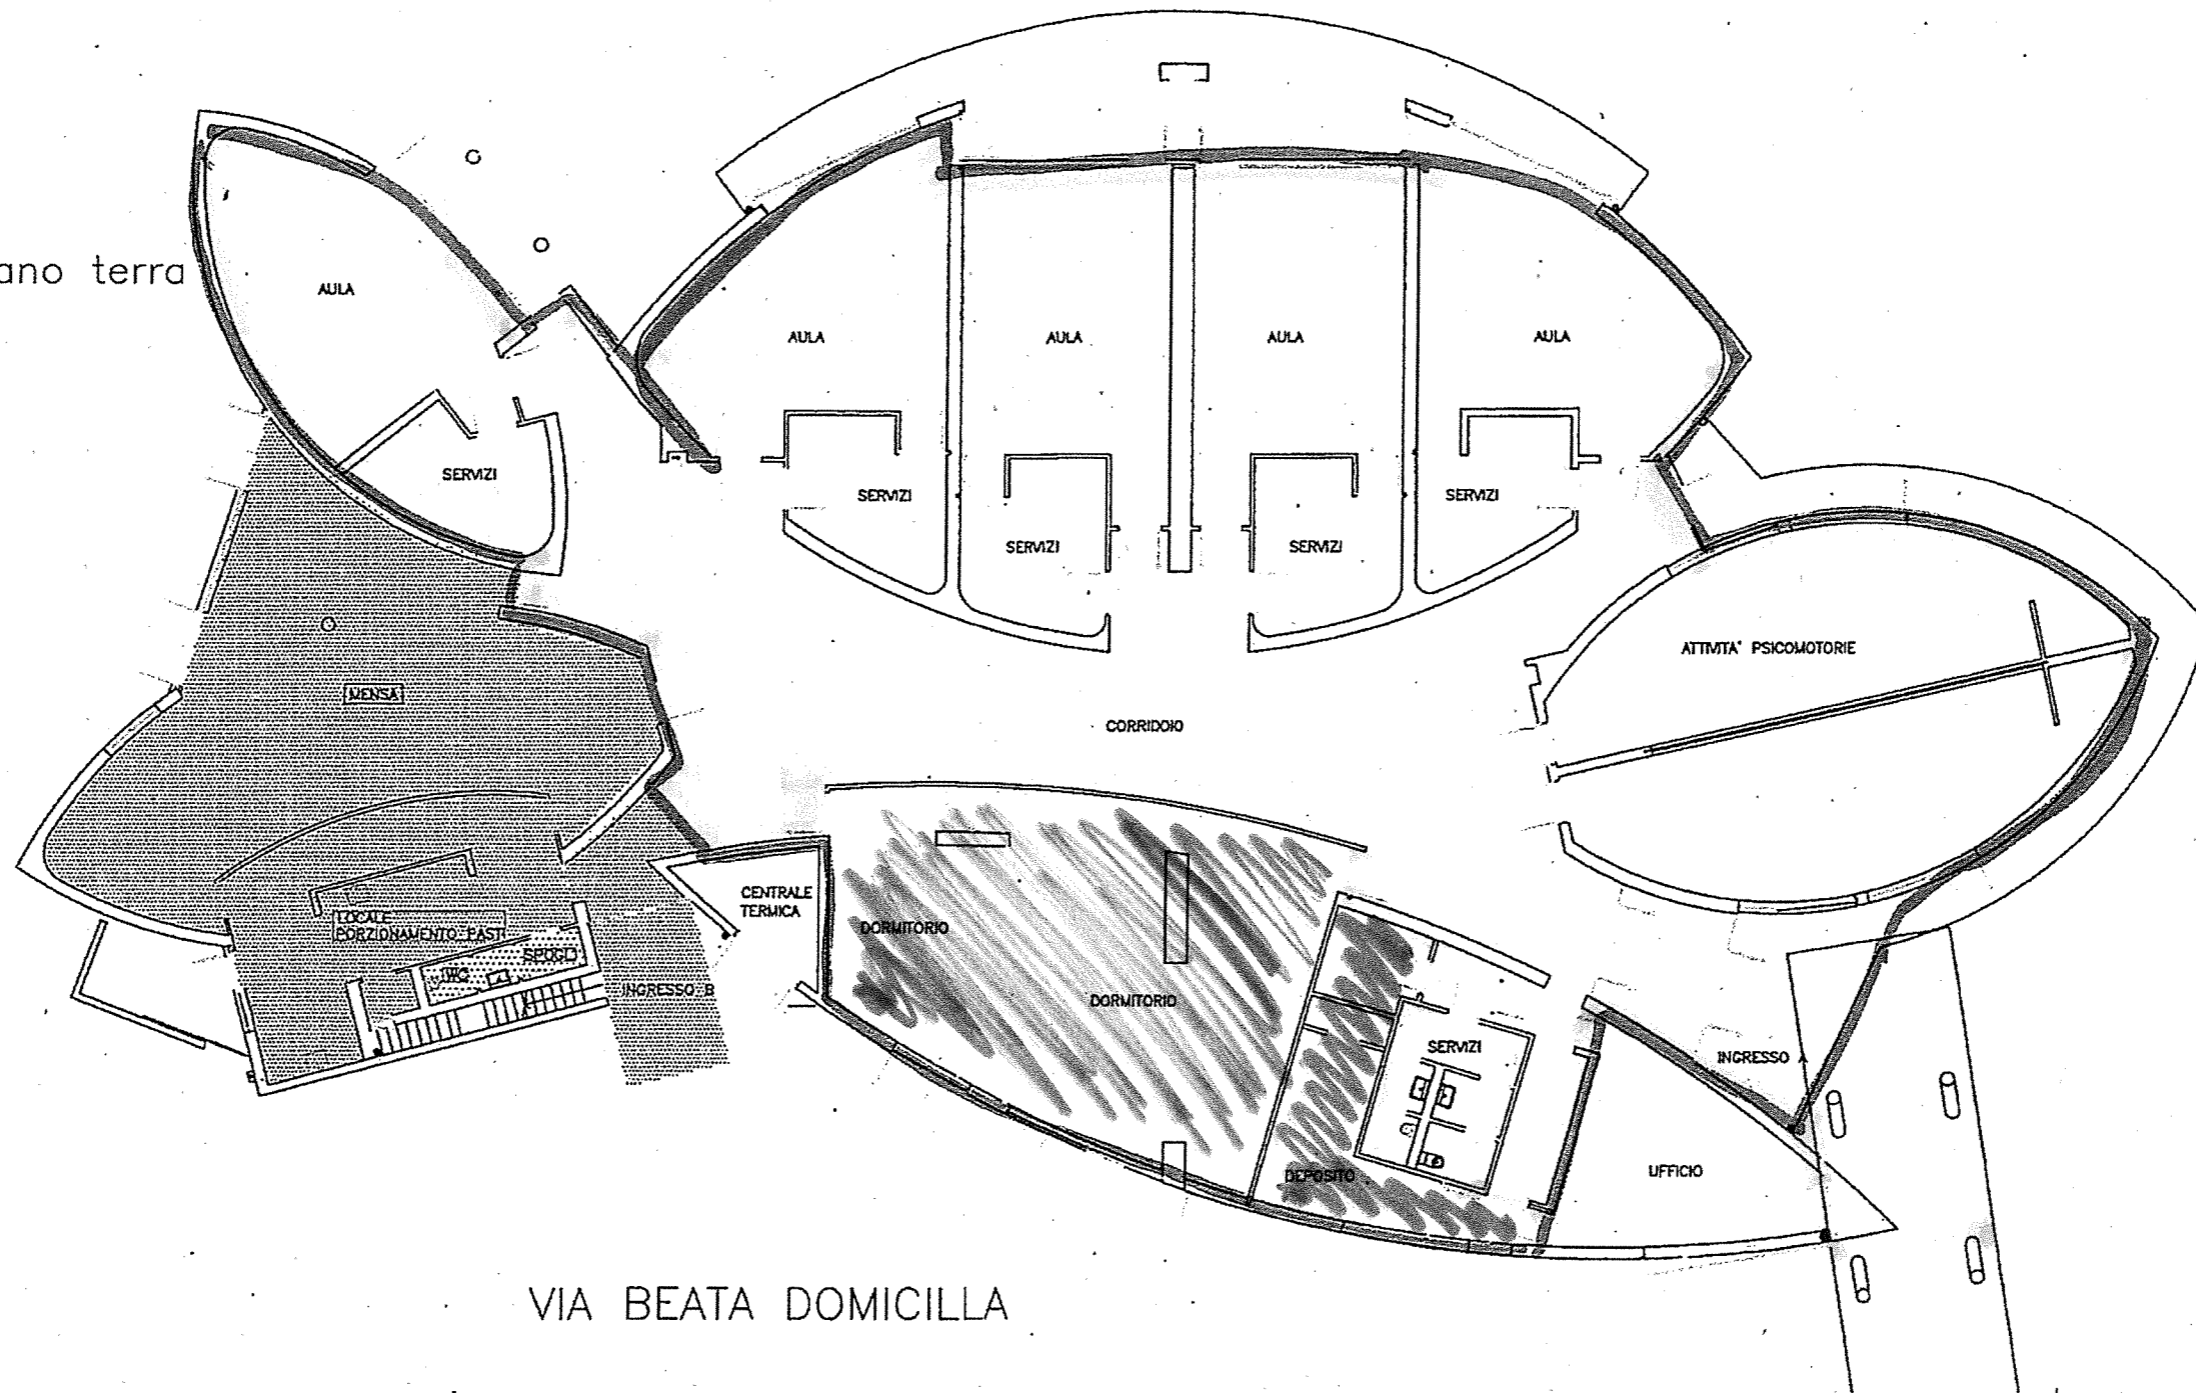

VIA BEATA DOMICILLA

LUOGHI DI PERTINENZA DELL'APPALTO

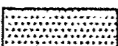-  REFETTORIO/ZONA LAVAGGIO
-  SPOGLIATOI/SERVIZI IGIENICI
-  AREA MANOVRA AUTOMEZZO

SCUOLA INFANZIA "Via Beata Domicilla"
Viale Beata Domicilla

PLANIMETRIE LOCALI

Il Tecnico incaricato
ing. Franco Maschio
10 settembre 2015