ALLEGATO 3

STATO DI FATTO - PIANTA PIANO RIALZATO
scala 1:100

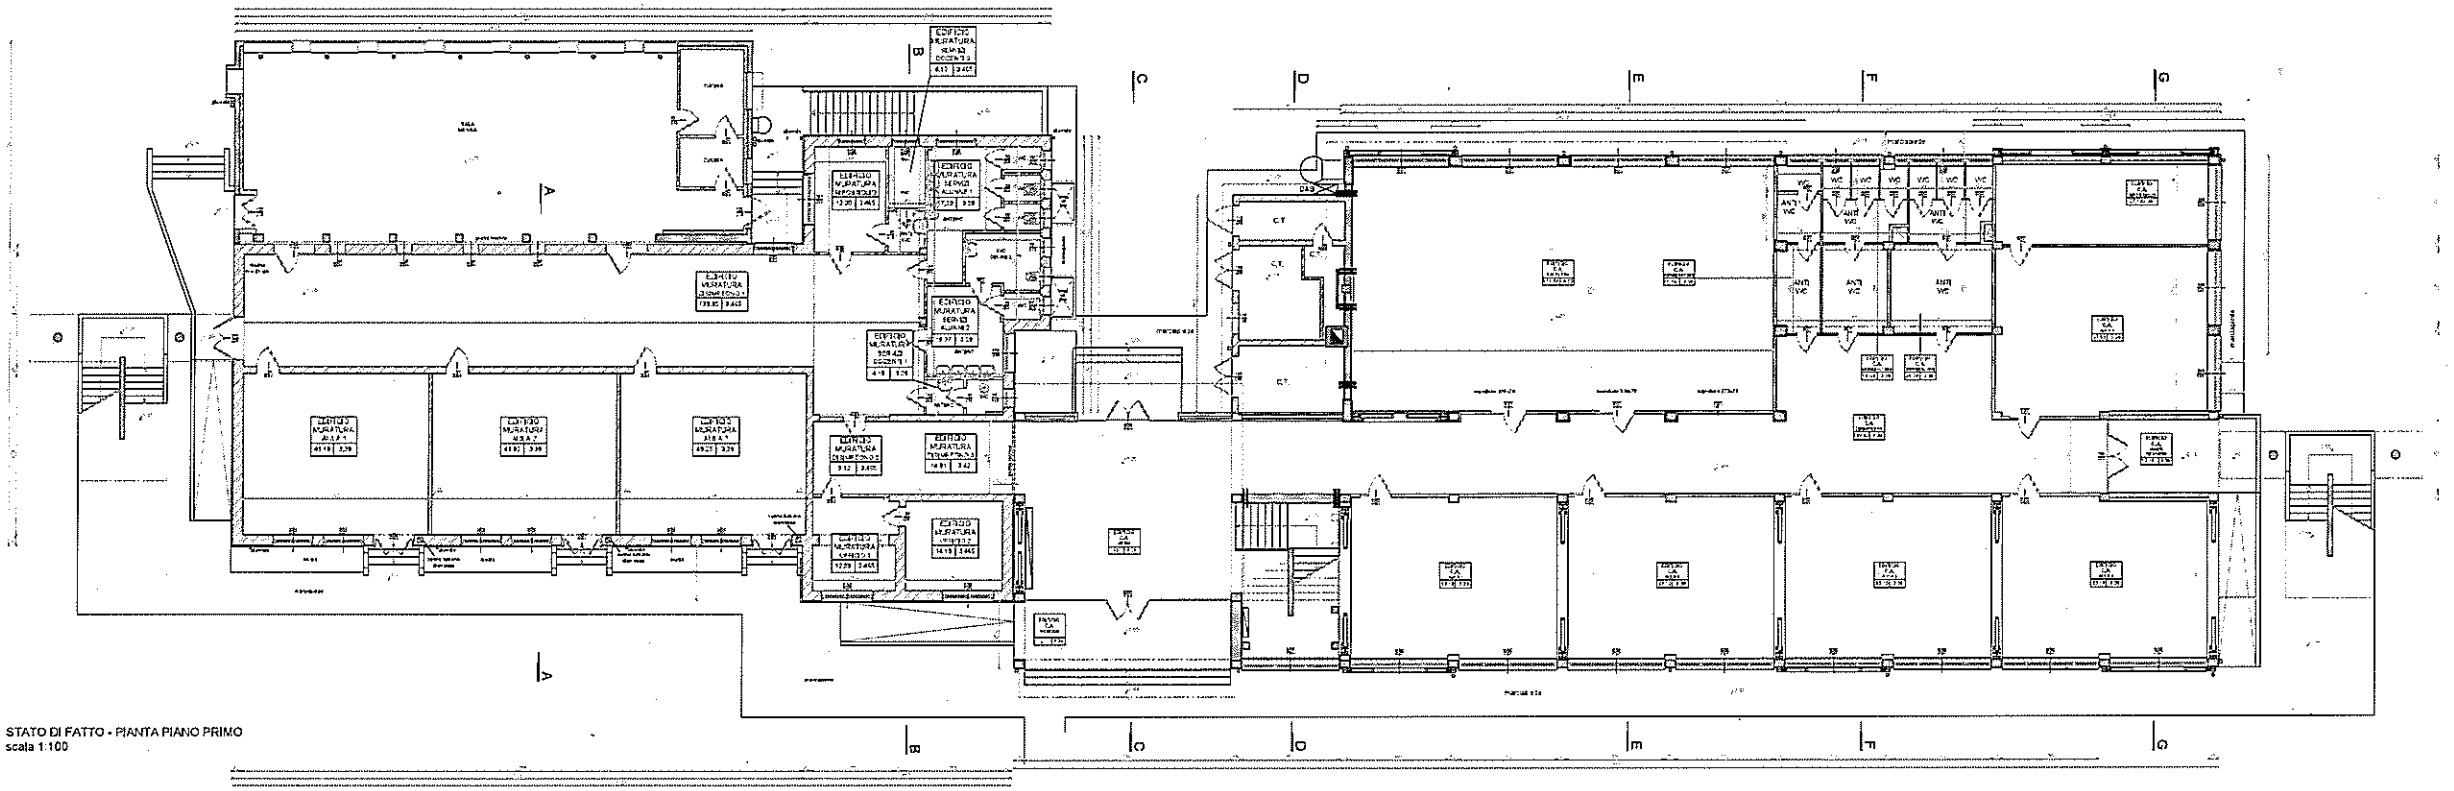

STATO DI FATTO - PIANTA PIANO INTERRATO
scala 1:100

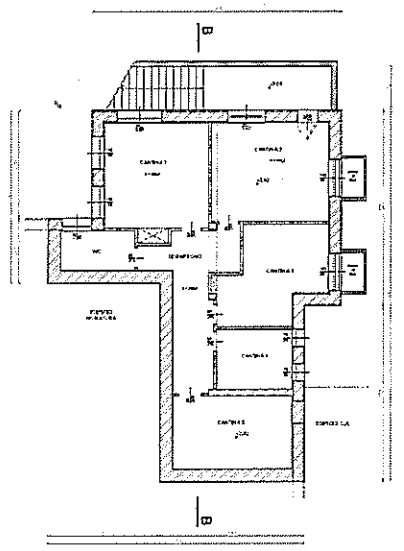

STATO DI FATTO - PIANTA PIANO PRIMO
scala 1:100

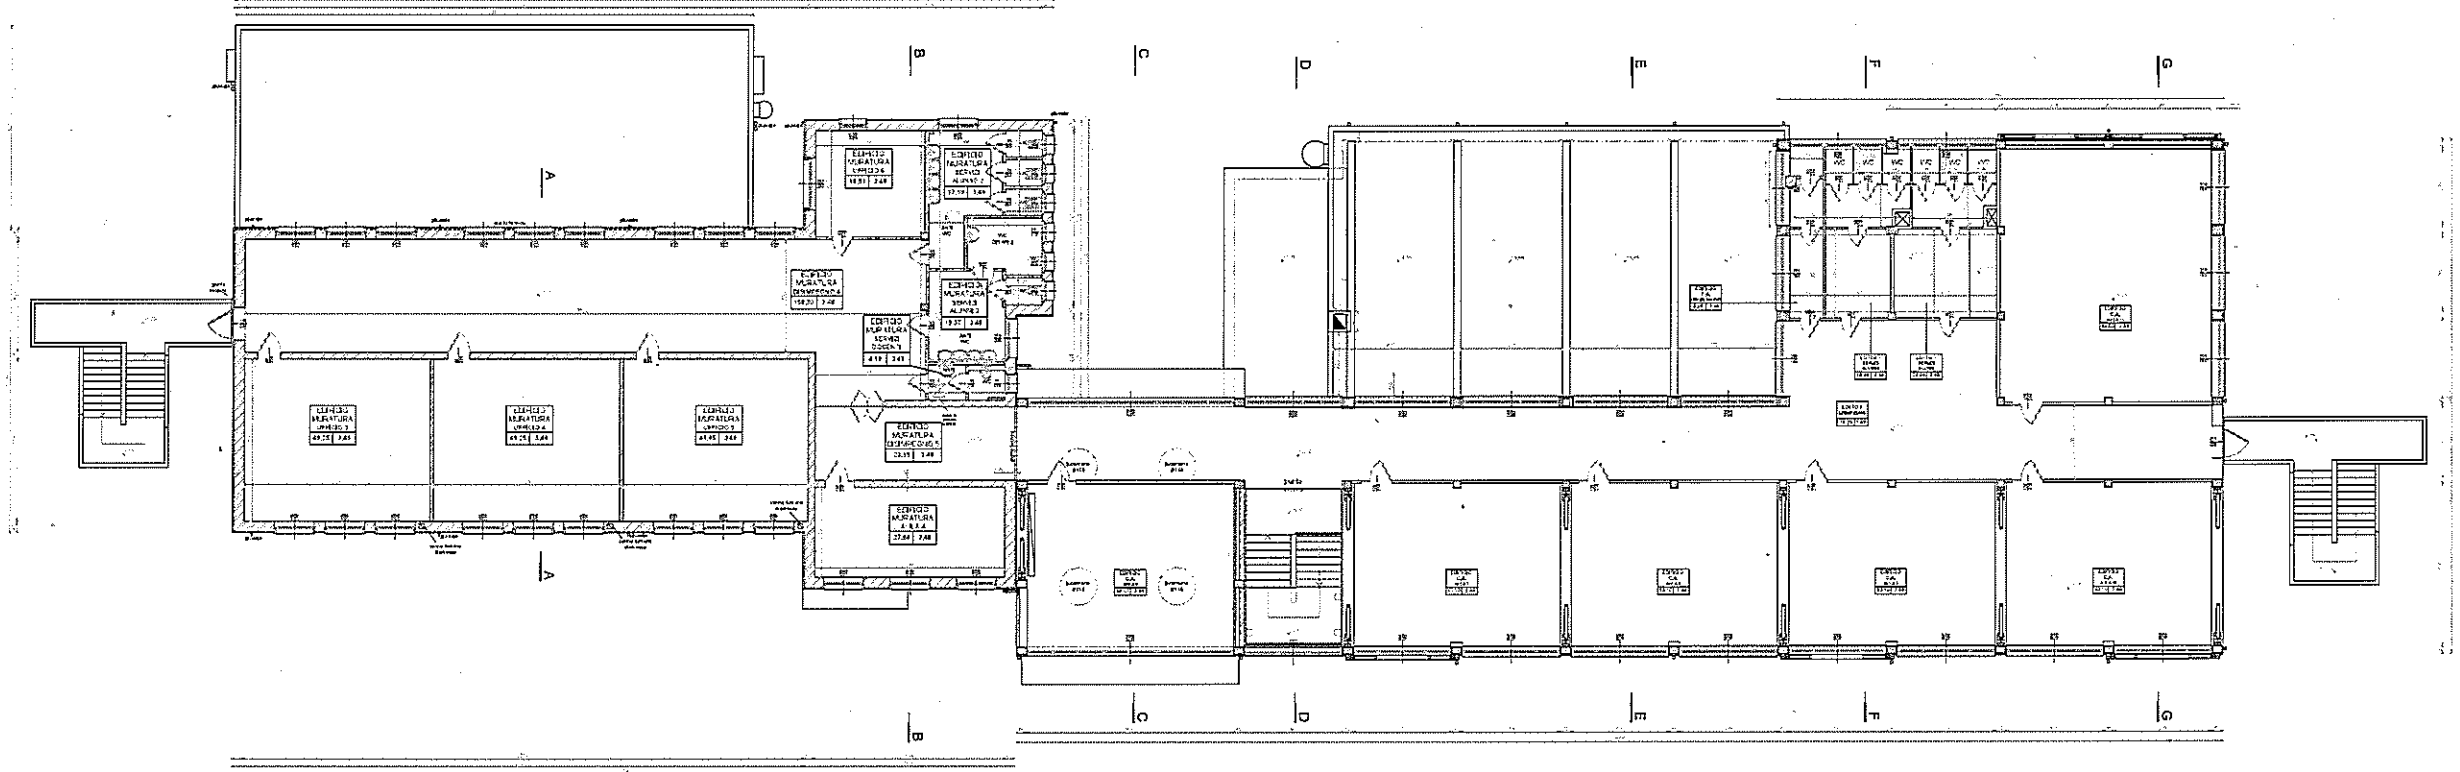

LEGENDA

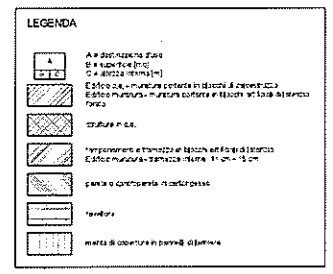

COOPROGETTI

Via Montereale n.100
33170 Pordenone
Telefono 0434/27705
Telefax 0434/27702
E-mail info@cooprogetti.it

C.C.I.A.A. PN 19011
P.I.V.A. 00170170308

committente
REGIONE FRIULI VENEZIA GIULIA
PROVINCIA DI PORDENONE
COMUNE DI PORDENONE

tav. n. A.03

committente
AMMINISTRAZIONE COMUNALE DI PORDENONE

lavoro
ADEGUAMENTO SISMICO SCUOLA PRIMARIA "4 NOVEMBRE" DI VIA SAN QUIRINO - OPERE DI COMPLETAMENTO
PROGETTO DEFINITIVO-ESECUTIVO

scala 1:100
STATO DI FATTO
PIANTA PIANO INTERRATO, PIANTA PIANO RIALZATO, PIANTA PIANO PRIMO

responsabile coprogetti
PROGETTAZIONE GENERALE E COORDINAMENTO
Ing. Mario Mander

progettazione
PROGETTO ARCHITETTONICO
Ing. Marco Girardi
PROGETTO STRUTTURALE
Ing. Tiziano Mian
PROGETTO IMPIANTISTICO
Ing. Marco Dorini
ESECUTIVI DI DETTAGLIO STRUTTURE
Ing. Michele Battigio

progettazione
PROGETTO ARCHITETTONICO

collaborazione e servizi specialistici

data progetto: luglio 2015

rev.	data	modifica

data rev.:
scala: 1:100
cartella: FLC
archivio: 1:\PROGETTI\2015\