


PLANIMETRIA 1

O CONFINANTE-DEPOSITO EX SCARPIS

INGRESSO PE

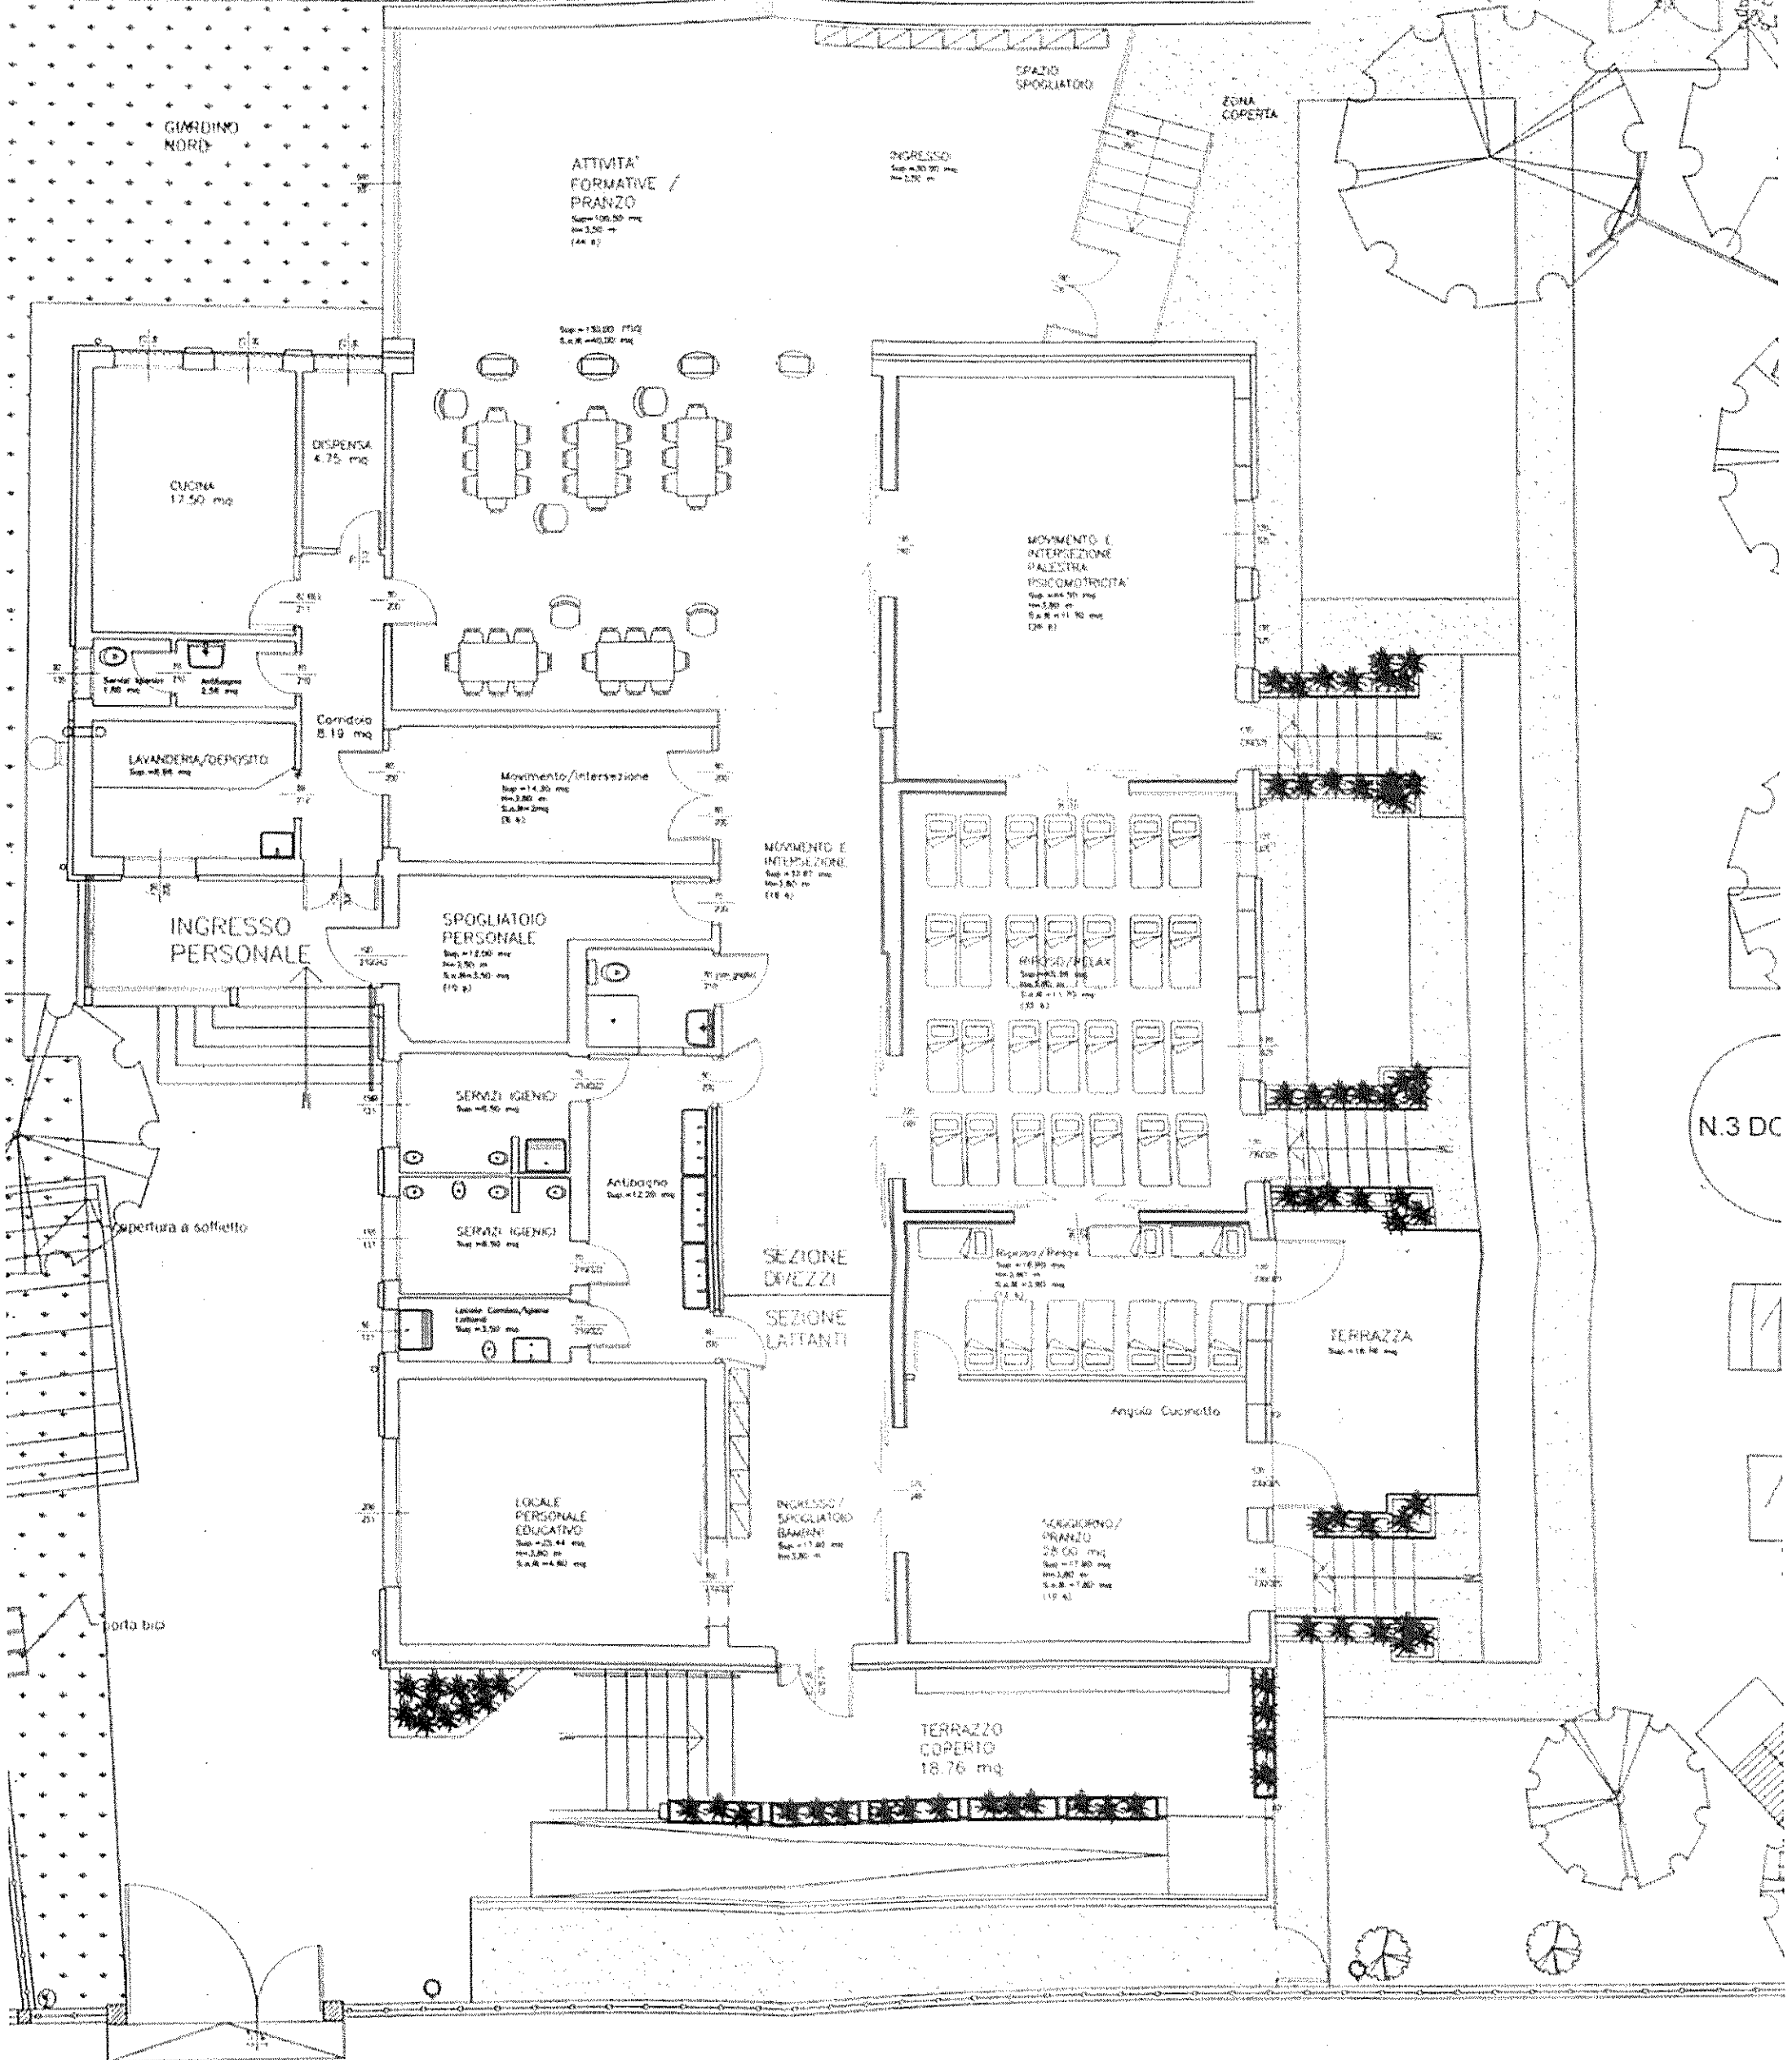

N.3 DC

Via Montecavallo

Elenco firmatari

ATTO SOTTOSCRITTO DIGITALMENTE AI SENSI DEL D.P.R. 445/2000 E DEL D.LGS. 82/2005 E SUCCESSIVE MODIFICHE E INTEGRAZIONI

Questo documento è stato firmato da:

NOME: LEONARDUZZI FLAVIA

CODICE FISCALE: LNRFLV58M44H816T

DATA FIRMA: 05/05/2021 14:43:47

IMPRONTA: A1A12F491A76D409C32355F4574258842ACC3A35E61E56FF6E8A23C75722ED2F
2ACC3A35E61E56FF6E8A23C75722ED2F6A1D9577F6CDD55FAC7B107FC687D57E
6A1D9577F6CDD55FAC7B107FC687D57E4EA205A70EA6F612EA017FC0A3AD15B7
4EA205A70EA6F612EA017FC0A3AD15B7E464E2BB17A36603B93BC21DF32B02E2