


Servizio OO.PP. Edilizia Pubblica Patrimonio,
Urbanistica Edilizia Privata, Mobilità,
SUAP Commercio, Manutenzione, Difesa del Suolo, Trasporti, Viabilità, Centrali di Committenza, Sicurezza lavoratori

FORNITURA A NOLEGGIO DI UNA STRUTTURA PREFABBRICATA
TEMPORANEA AD USO SCUOLA PRIMARIA
Struttura da ubicarsi presso la frazione Torre in via Peruzza
SCHEMA GRAFICO – INQUADRAMENTO GENERALE
Scala 1:200
PORDENONE, Maggio 2022

ESTRATTO CATASTALE – Fig. 15 mapp. 2198

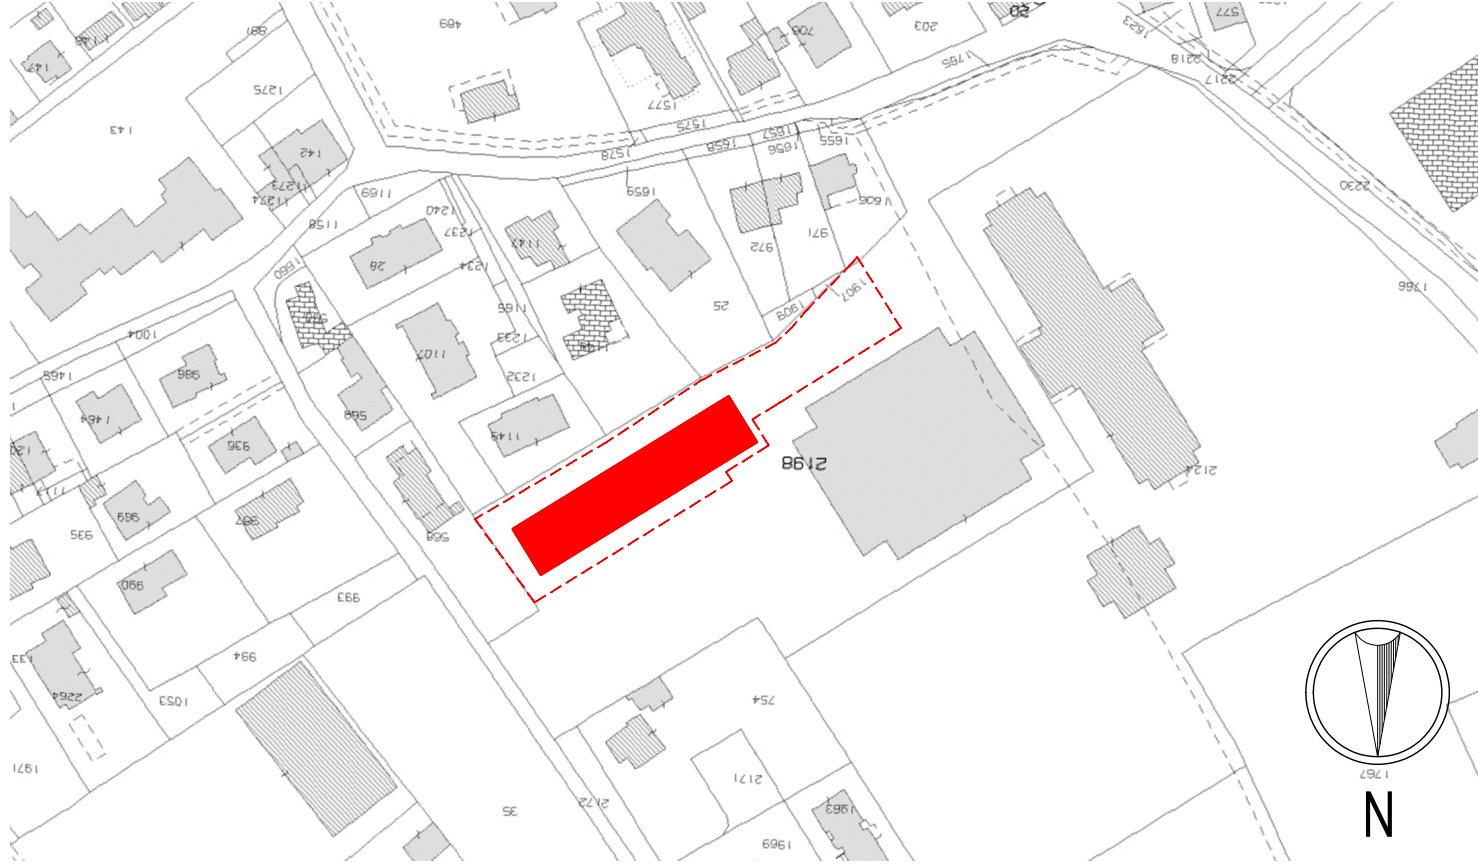

VISTA AEROFOTOGRAMMETRICA




CARTA TECNICA REGIONALE




P.R.G.C. – Zona Omogenea R/SP




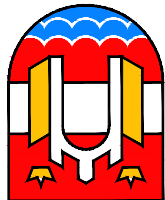

Servizio OO.PP. Edilizia Pubblica Patrimonio,
SUAP Commercio, Manutenzione, Mobilità,
Difesa del Suolo, Trasporti, Viabilità,
Centrali di Committenza, Sicurezza lavoratori


FORNITURA A NOLEGGIO DI UNA STRUTTURA PREFABBRICATA
TEMPORANEA AD USO SCUOLA PRIMARIA
Struttura da ubicarsi presso la frazione Torre in via Peruzza
SCHEMA GRAFICO – PLANIMETRIA GENERALE
Scala 1:200
PORDENONE, Maggio 2022

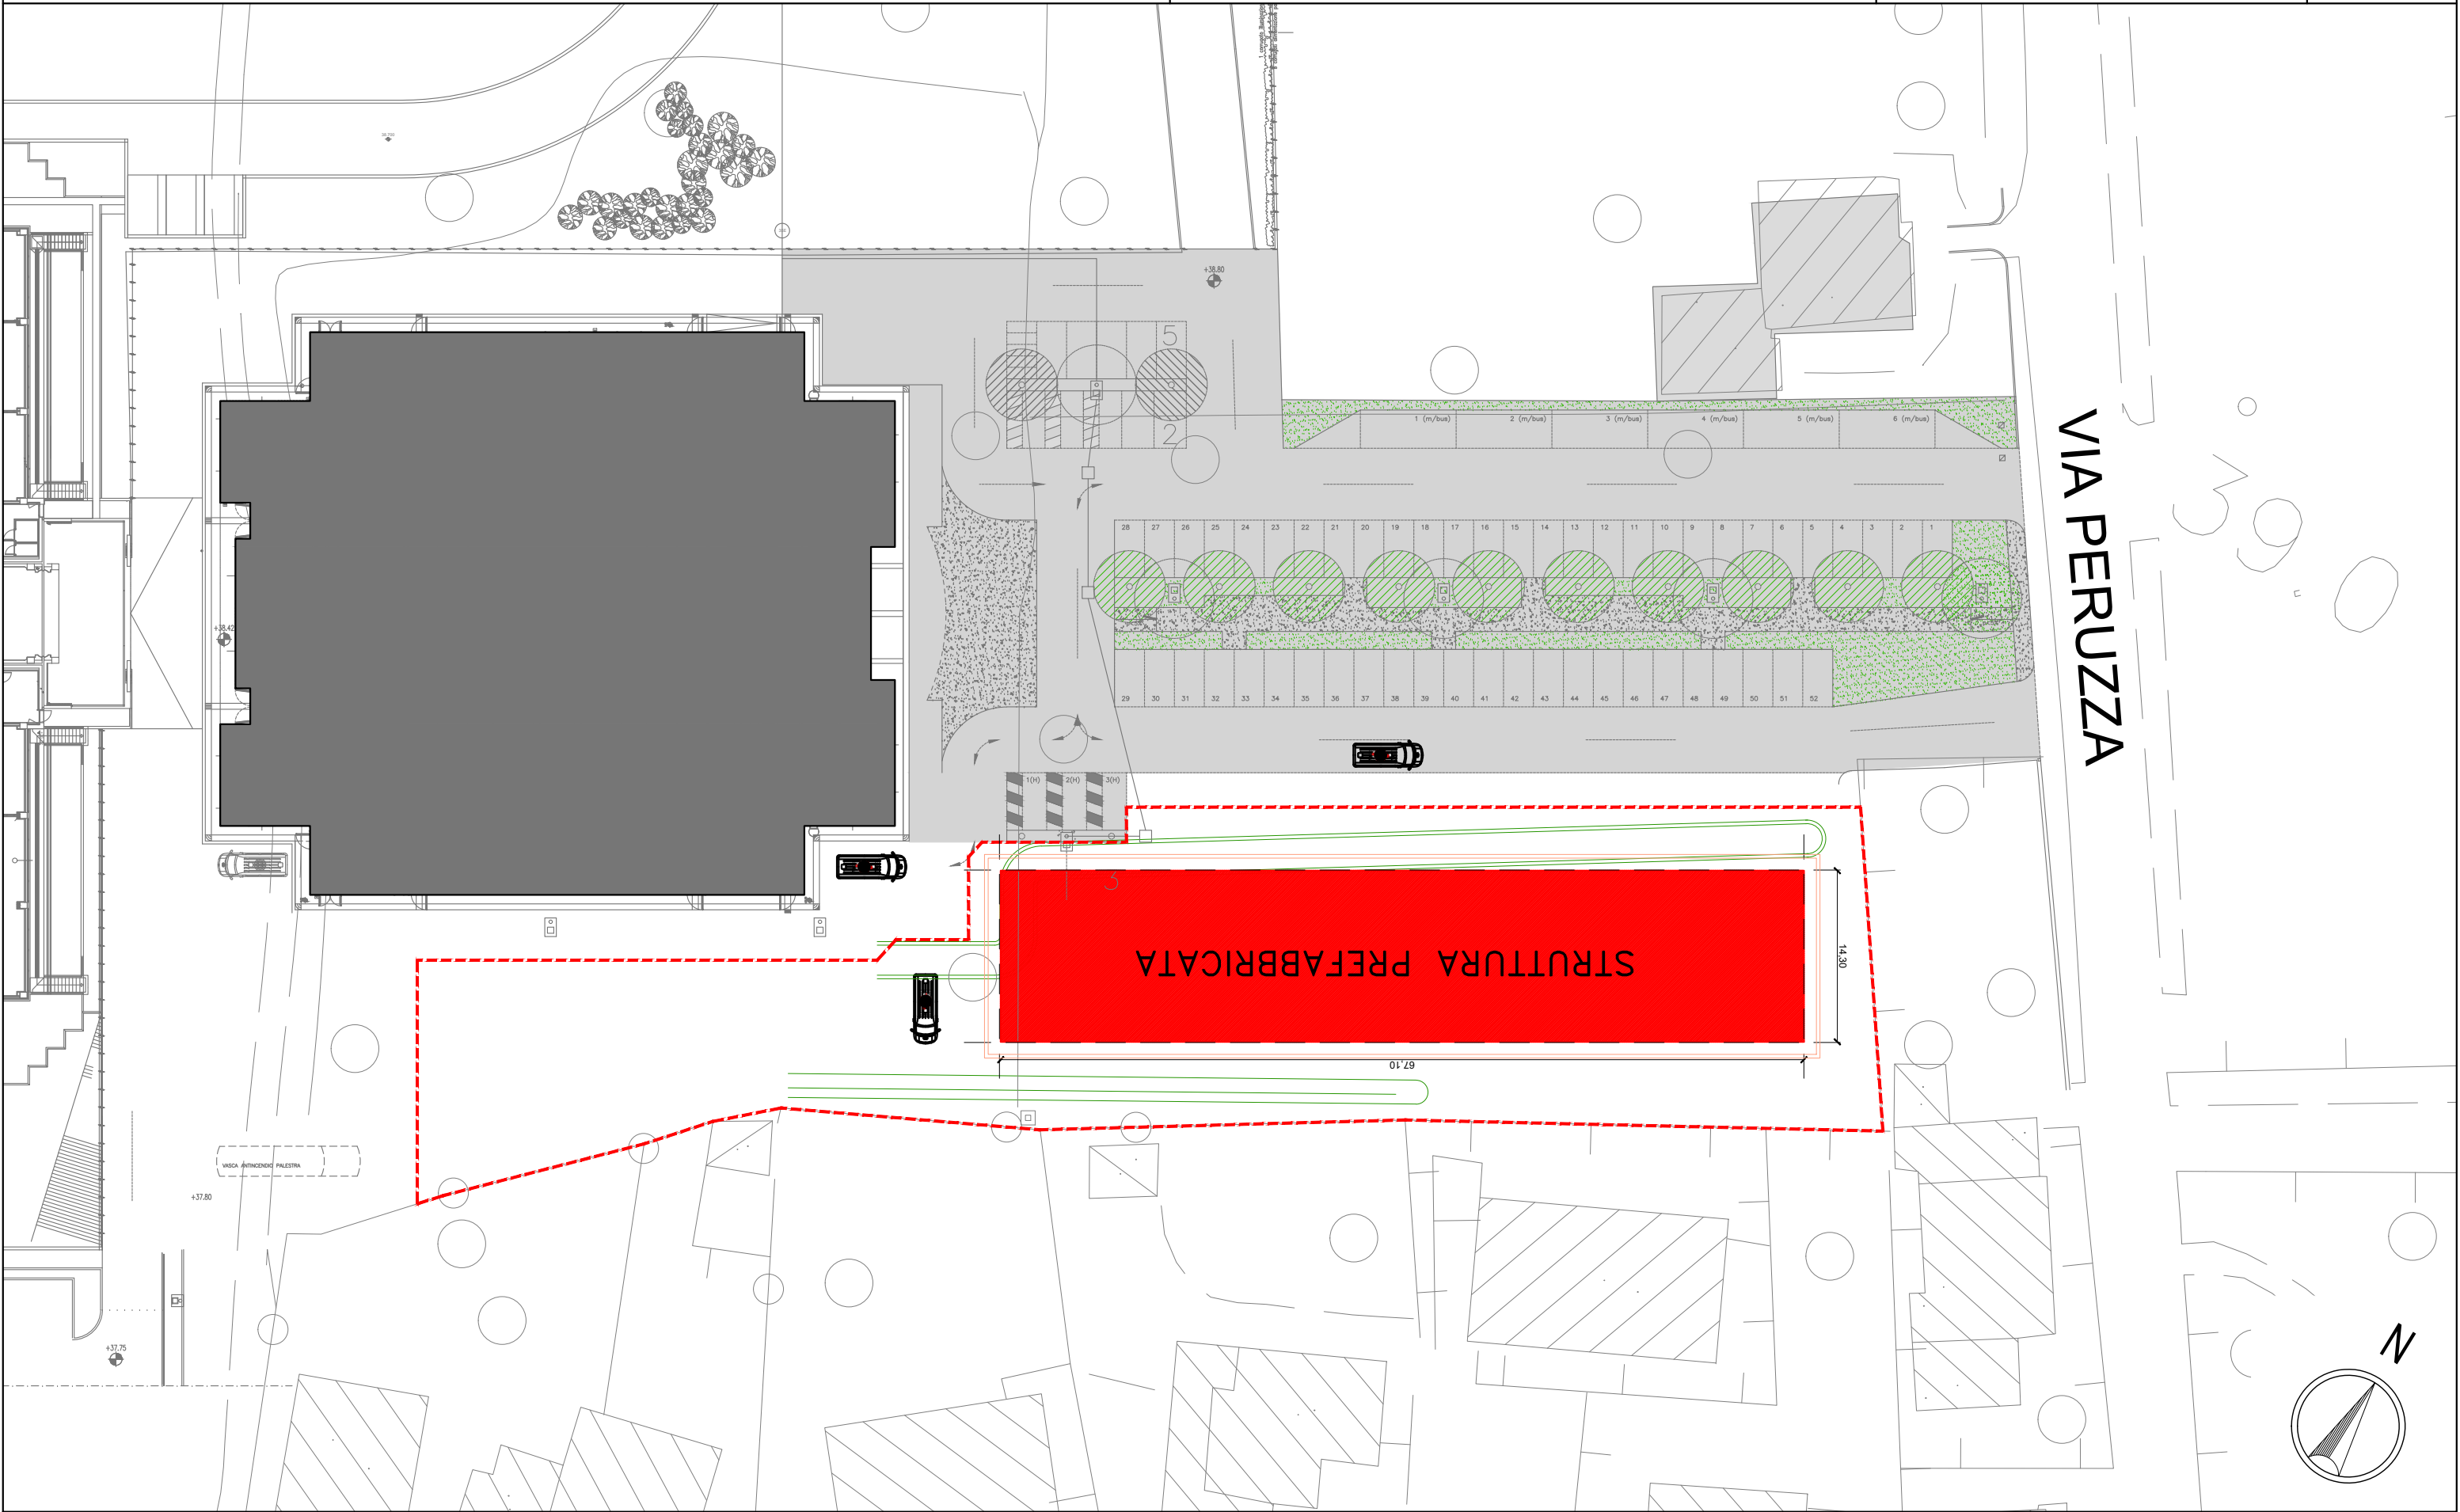


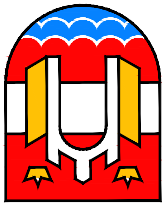


Servizio OO.PP. Edilizia Pubblica Patrimonio,
SUAP Commercio, Manutenzione, Mobilità,
Difesa del Suolo, Trasporti, Viabilità,
Centrali di Committenza, Sicurezza lavoratori

FORNITURA A NOLEGGIO DI UNA STRUTTURA PREFABBRICATA
TEMPORANEA AD USO SCUOLA PRIMARIA
Struttura da ubicarsi presso la frazione Torre in via Peruzza
SCHEMA GRAFICO – PIANTA FONDAZIONI
Scala 1:200
PORDENONE, Maggio 2022

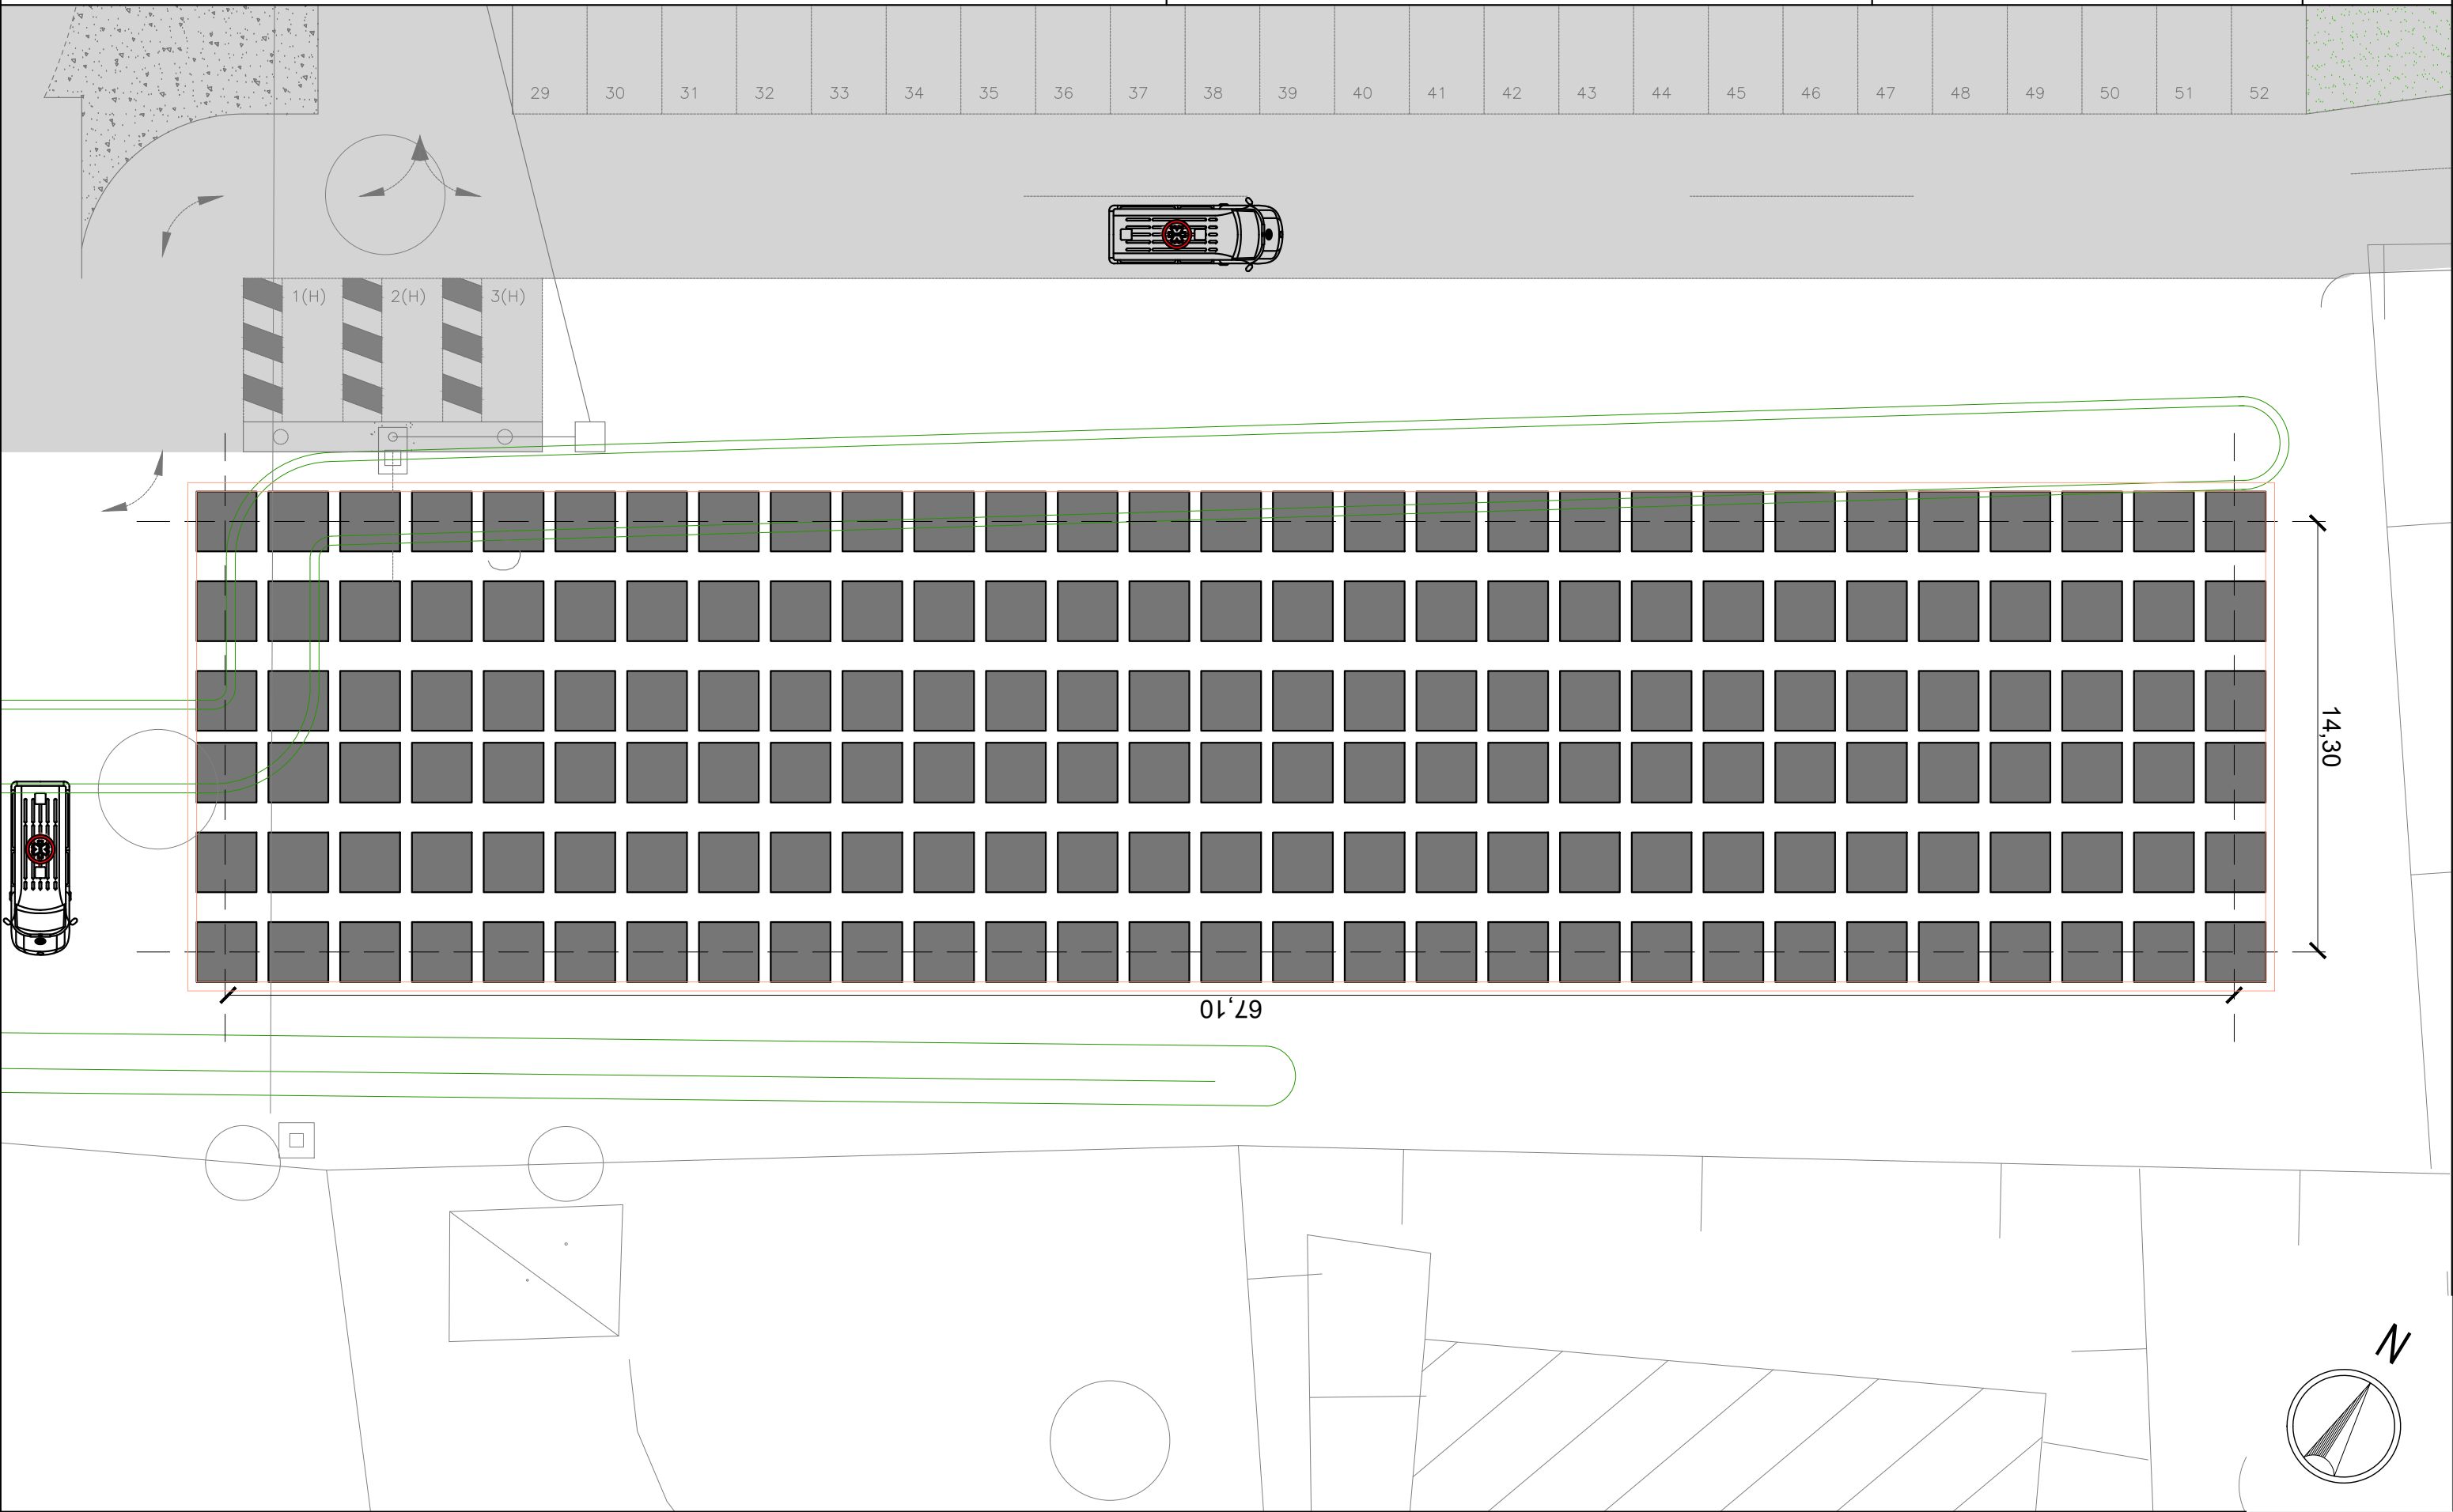


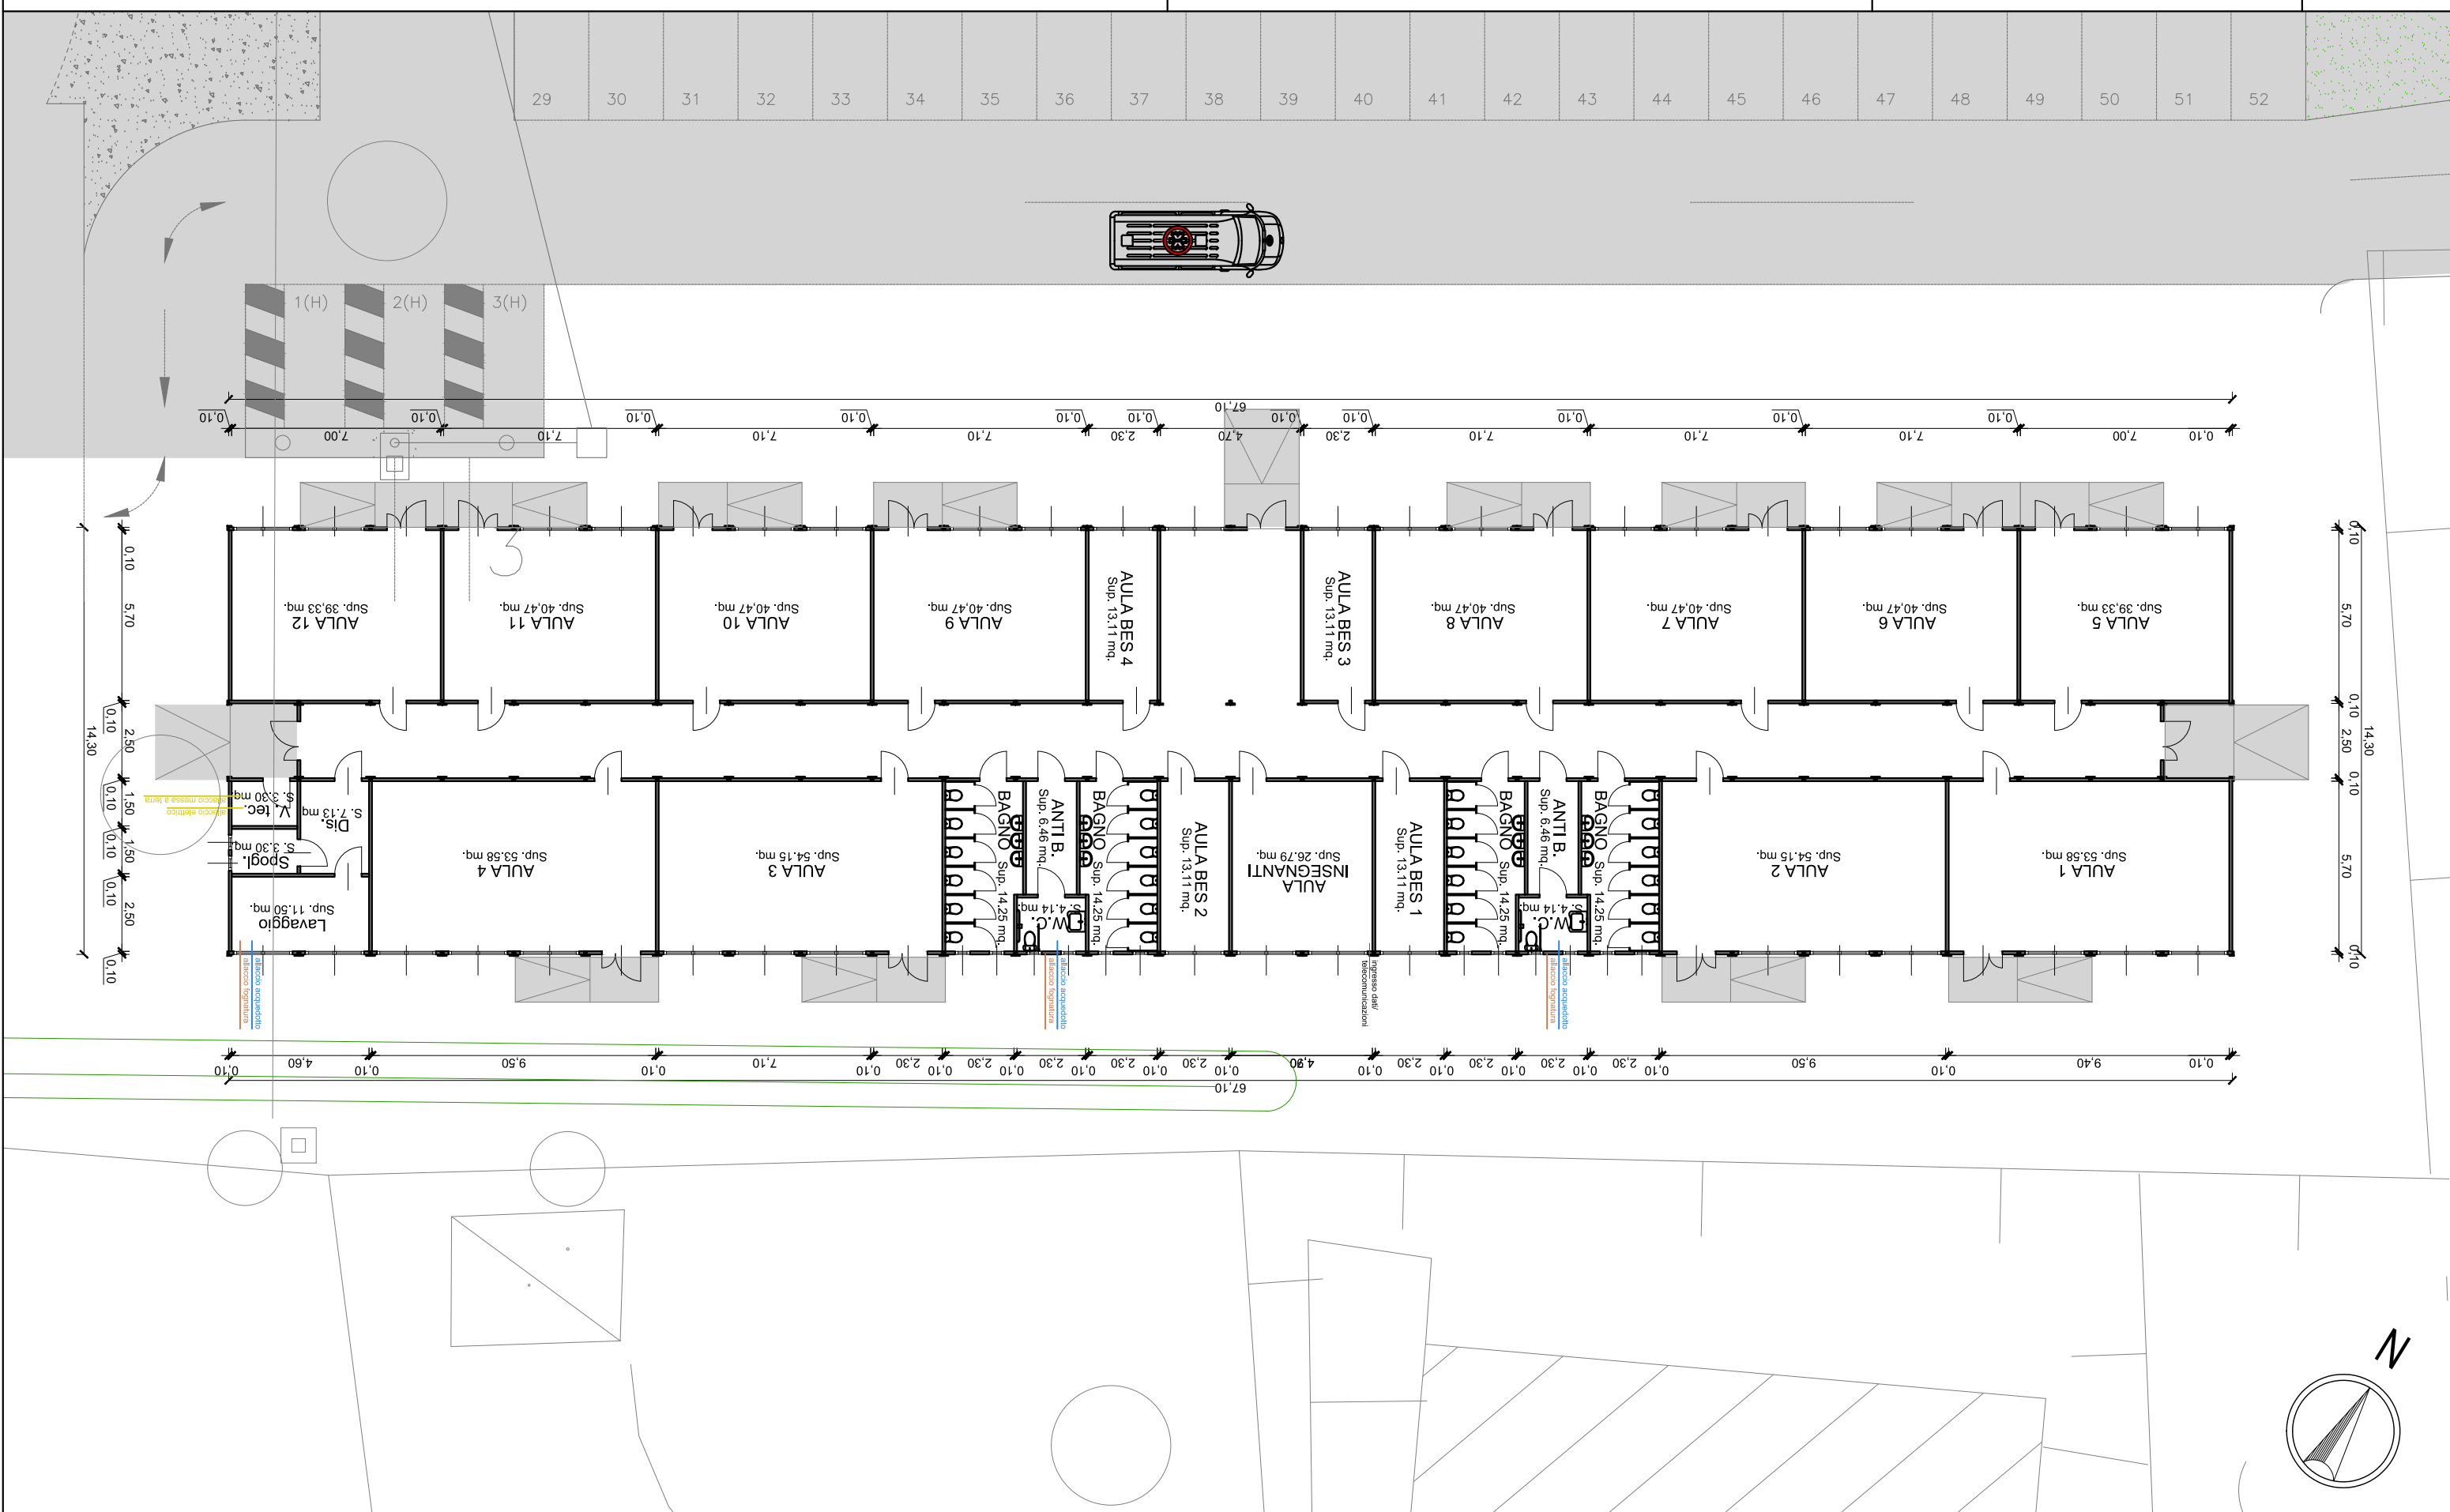

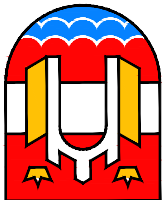

Servizio OO.PP. Edilizia Pubblica Patrimonio,
Urbanistica Edilizia Privata,
SUAP Commercio, Manutenzione, Mobilità,
Difesa del Suolo, Trasporti, Viabilità,
Centrali di Committenza, Sicurezza lavoratori

FORNITURA A NOLEGGIO DI UNA STRUTTURA PREFABBRICATA
TEMPORANEA AD USO SCUOLA PRIMARIA
Struttura da ubicarsi presso la frazione Torre in via Peruzza
SCHEMA GRAFICO – VISTA ASSONOMETRICA
Scala ----
PORDENONE, Maggio 2022

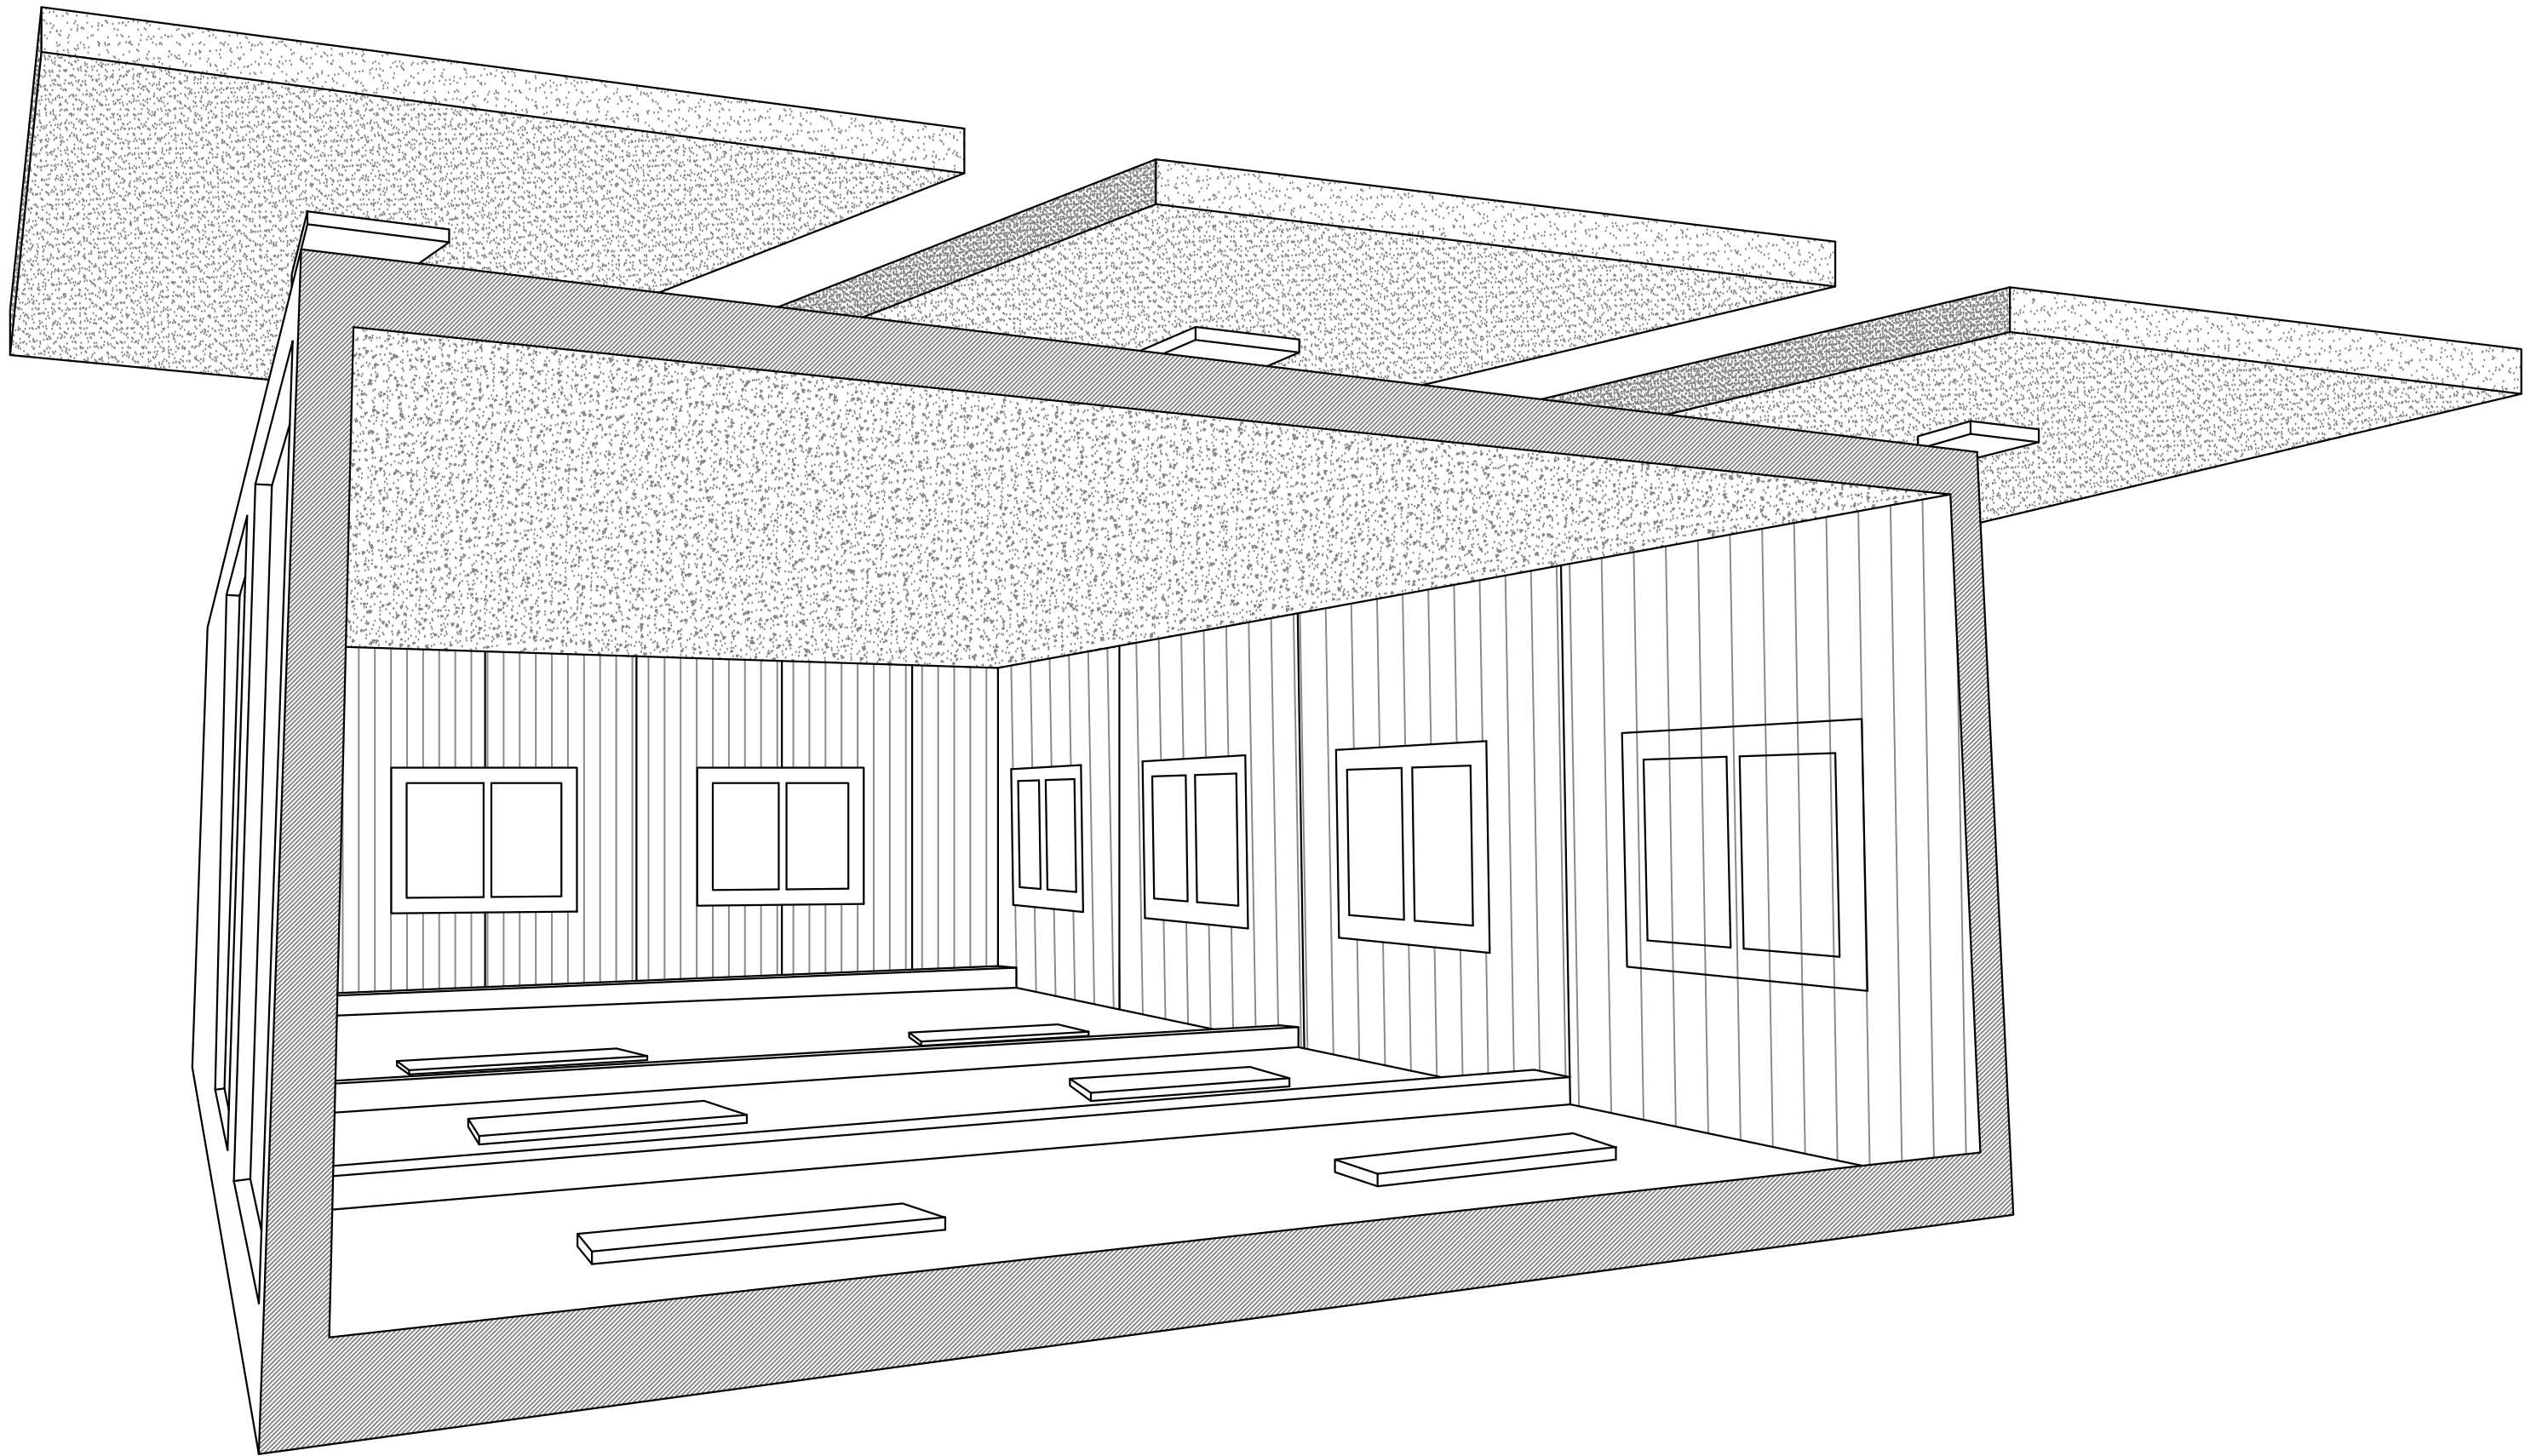

Elenco firmatari

ATTO SOTTOSCRITTO DIGITALMENTE AI SENSI DEL D.P.R. 445/2000 E DEL D.LGS. 82/2005 E SUCCESSIVE MODIFICHE E INTEGRAZIONI

Questo documento è stato firmato da:

NOME: DEL MESTRE TIZIANO
CODICE FISCALE: DLMTZN62P11L483R
DATA FIRMA: 30/05/2022 15:24:56
IMPRONTA: 4744EF0C3DBB39243790DFAB935BC15B51E9A2B99ED82F9AAEAE401729A36247
51E9A2B99ED82F9AAEAE401729A362478AEB2C6EC0AA8099AB067DE776EB5E4F
8AEB2C6EC0AA8099AB067DE776EB5E4FD5244DF2BCF07300F24CCF33E396C35D
D5244DF2BCF07300F24CCF33E396C35DCFC606E53830740E2D51DE8B386A94DC

NOME: MARASTON FLAVIA
CODICE FISCALE: MRSFLV72R60G888H
DATA FIRMA: 30/05/2022 16:46:54
IMPRONTA: 64165A6EFA63B2326FA965385CAD1165B0A68B5B008EE3673EDBBEBC037A159D
B0A68B5B008EE3673EDBBEBC037A159DFCCB253A8F052C91BCEDC2180E297AF0
FCCB253A8F052C91BCEDC2180E297AF0251CA9EFC0A38C78AF9ED77F9290581D
251CA9EFC0A38C78AF9ED77F9290581DE46AA3081FBD574CC749A65C53EE20EF