


AREA
SCOLASTICA

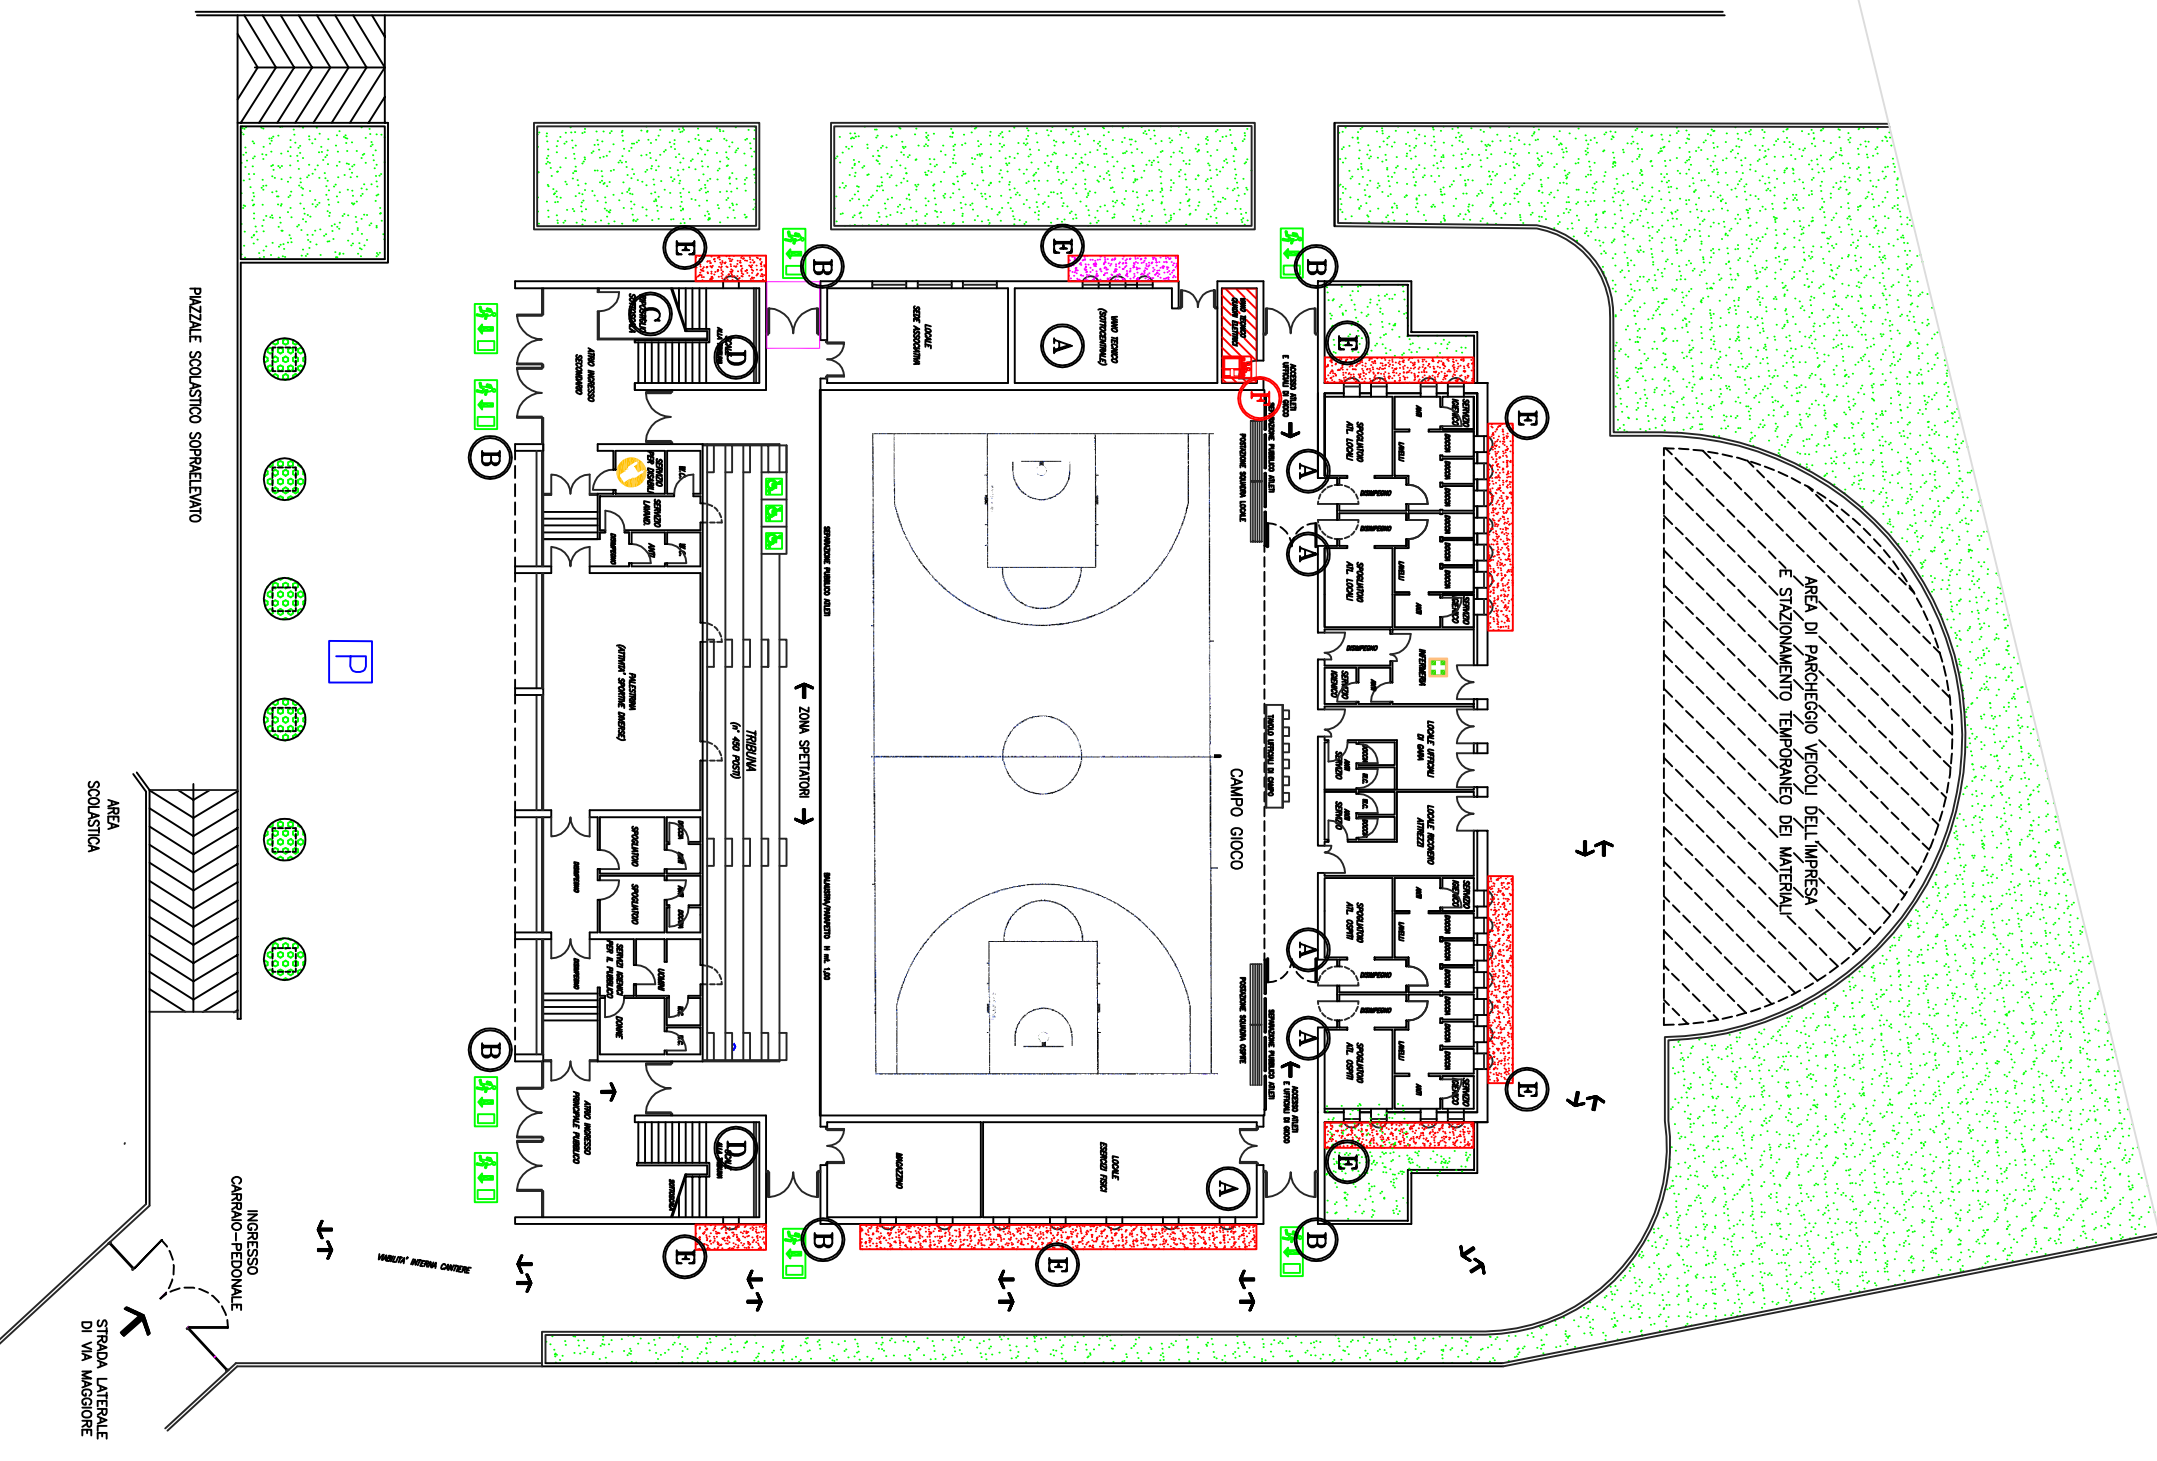

PAZZALE SCOLASTICO SOPRAELEVATO

P

AREA DI PARCHEGGIO VECCHI DELL'IMPRESA
E STAZIONAMENTO TEMPORANEO DEI MATERIALI

CAMPPO GIOCO

ZONA SPETTATORI

AREA
SCOLASTICA

INGRESSO
CARRANO-PEDONALE

STRADA LATERALE
DI VIA MAGGIORE