Ufficio Provinciale di Pordenone - Territorio
Servizi Catastali

Visura per immobile
Situazione degli atti informatizzati al 13/06/2014

Data: 13/06/2014 - Ora: 12.44.37 Fine

Visura n.: T129064 Pag: 1

Dati della richiesta	**Comune di PORDENONE (Codice: G888)**
	Provincia di PORDENONE
Catasto Fabbricati	**Foglio: 40 Particella: 1071**

Unità immobiliare

N.	DATI IDENTIFICATIVI				DATI DI CLASSAMENTO							DATI DERIVANTI DA
	Sezione Urbana	Foglio	Particella	Sub	Zona Cens.	Micro Zona	Categoria	Classe	Consistenza		Rendita	
1		**40**	**1071**				**C/4**	**U**	**1580 m²**		**Euro 5.304,01 L. 10.270.000**	COSTITUZIONE del 27/03/1999 n . B00796 .1/1999 in atti dal 27/03/1999

Indirizzo	VIA VALLE n. 10 piano: T;				
Notifica	-	**Partita**	-	**Mod.58**	23
Annotazioni	classamento proposto e validato (D.M. 701/94)				

INTESTATO

N.	DATI ANAGRAFICI	CODICE FISCALE	DIRITTI E ONERI REALI
1	COMUNE DI PORDENONE	80002150938*	(1) Proprieta` per 1/1
DATI DERIVANTI DA	RETTIFICA DI INTESTAZIONE ALL'ATTUALITA' del 16/11/2004 n. 6682.1/2004 in atti dal 17/11/2004 (protocollo n. PN0144672) Registrazione: Sede: INSERIMENTO C.F.		

Unità immobiliari n. 1

Visura telematica esente per fini istituzionali

* Codice Fiscale Validato in Anagrafe Tributaria

Data : 12/06/2014
Ora : 17.49

Stampa storica per immobile
Situazione degli atti informatizzati al 31/05/2014

Dati della richiesta	Comune di PORDENONE (Codice: G888)		
Catasto dei fabbricati	Foglio: 40	Particella: 1071	Sub.:

Situazione dell'immobile dal 27/03/1999

N.	DATI IDENTIFICATIVI				DATI DI CLASSAMENTO							DATI DERIVANTI DA
	Sez.	Foglio	Particella	Sub.	Zona Cens.	Micro zona	Categoria	Classe	Consistenza	Superficie catastale	Rendita	
1		**40**	**1071**		_	**-**	**C/4**	**U**	**1580 mq.**		**5.304,01**	COSTITUZIONE del 27/03/1999 Accatastamento n.B00796.1/1999 in atti dal 27/03/1999
Indirizzo:	VIA VALLE n.10 Piano:T											
Notifica:								**Partita:**	1019633			
Annotazioni:												

Situazione degli intestati dal 16/11/2004

N.	DATI ANAGRAFICI	CF/PI	DIRITTI E ONERI REALI
1	COMUNE DI PORDENONE con sede a SCONOSCIUTO	80002150938	Proprieta` per 100%
DATI DERIVANTI DA	RETTIFICA DI INTESTAZIONE ALL''ATTUALITA'' del 16/11/2004 N.D. n.6682.1/2004 in atti dal 17/11/2004		

Situazione degli intestati dal 27/03/1999

N.	DATI ANAGRAFICI	CF/PI	DIRITTI E ONERI REALI
1	COMUNE DI PORDENONE con sede a PORDENONE	80002150938	Proprieta` fino al 16/11/2004
DATI DERIVANTI DA	COSTITUZIONE del 27/03/1999 Accatastamento n.B00796.1/1999 in atti dal 27/03/1999		

Ufficio Provinciale di Pordenone - Territorio
Servizi Catastali

Visura per immobile
Situazione degli atti informatizzati al 12/06/2014

Data: 12/06/2014 - Ora: 18.34.23 Fine

Visura n.: T295722 Pag: 1

Dati della richiesta	**Comune di PORDENONE (Codice: G888)**
	Provincia di PORDENONE
Catasto Terreni	**Foglio: 40 Particella: 1071**

Area di enti urbani e promiscui

N.	DATI IDENTIFICATIVI			DATI CLASSAMENTO						DATI DERIVANTI DA
	Foglio	Particella	Sub	Porz	Qualità Classe	Superficie(m²) ha are ca	Deduz	Reddito Dominicale	Reddito Agrario	
1	**40**	**1071**		**-**	**ENTE URBANO**	**39 50**				**FRAZIONAMENTO del 03/06/2004 n . 63820 .1/2004 in atti dal 03/06/2004 (protocollo n . PN0063820)**
Notifica					**Partita**	1				

Unità immobiliari n. 1

Visura telematica esente per fini istituzionali

Comune: PORDENONE
Foglio: 40

Scala originale: 1:2000
Dimensione cornice: 534.000 x 378.000 metri

12-Giu-2014 18:25
Prot. n. T293766/2014

Data presentazione:27/03/1999 - Data: 28/02/2018 - n. T153724 - Richiedente: Telematico

MODULARIO
F. - Catasto - 431

Mod. EP/1 CEU

MINISTERO DELLE FINANZE
DIPARTIMENTO DEL TERRITORIO

Ufficio Tecnico Erariale di PORDENONE

ELABORATO PLANIMETRICO

Pag. n. 1 di 1

Ubicazione e riferimenti catastali dell'immobile

Comune PORDENONE
Via/piazza VIA VALLE n. 10
ESTRATTO DI MAPPA scala 1: 2000

C.T. Sez. / Fgl. 40 Mapp. 1071
C.E.U. Sez. / Fgl. 40 Mapp. 1071
Tipo mappale n. 4504 del 18.12.97

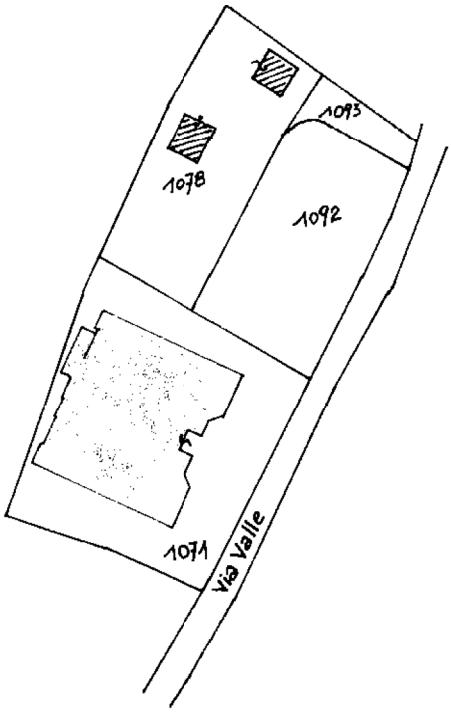

Orientamento

Riservato all'Ufficio Tecnico Erariale

Protocollo 13796/99
Sostituisce il presente mod. EP/1 prot.
Annullato e sostituito dal mod. EP/1 prot.

L'operatore

IL TECNICO
05/03/99
data
firma

Roma - Istituto Poligrafico e Zecca dello Stato - P.V.

Catasto dei Fabbricati - Situazione al 28/02/2018 - Comune di PORDENONE (G888) - < Foglio: 40 - Particella: 1071 - Elaborato planimetrico >

Ultima planimetria in atti
Data presentazione:27/03/1999 - Data: 28/02/2018 - n. T153724 - Richiedente: Telematico
Totale schede: 2 - Formato di acquisizione: A4(210x297) - Formato stampa richiesto: A4(210x297) - Fattore di scala non utilizzabile

Data presentazione:27/03/1999 - Data: 28/02/2018 - n. T153724 - Richiedente: Telematico

MODULARIO
F. - Catasto - 432

MINISTERO DELLE FINANZE
DIPARTIMENTO DEL TERRITORIO

Mod. **EP/2** CEU

Ufficio Tecnico Erariale di PORDENONE

ELABORATO PLANIMETRICO

Pag. n. 1 di 1

Comune	Sezione	Foglio	Numero	Tipo mappale n.	del
PORDENONE	/	40	1071	4504	18.12.97

DIMOSTRAZIONE GRAFICA DEI SUBALTERNI ASSEGNATI — scala 1: 2000

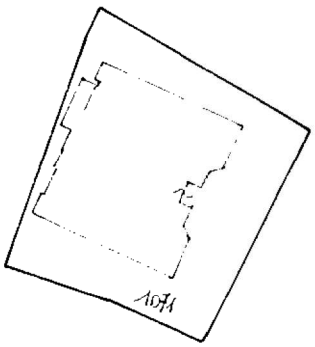

N.

Riservato all'Ufficio Tecnico Erariale	L'operatore	IL TECNICO
Protocollo 1996/99		05/03/99 data
Sostituisce il presente mod. EP/2 prot.		
Annullato e sostituito dal mod. EP/2 prot.		firma e timbro

Istituto Poligrafico e Zecca dello Stato - P.V. Roma

Catasto dei Fabbricati - Situazione al 28/02/2018 - Comune di PORDENONE (G888) - < Foglio: 40 - Particella: 1071 - Elaborato planimetrico >

Ultima planimetria in atti

Data presentazione:27/03/1999 - Data: 28/02/2018 - n. T153724 - Richiedente: Telematico

Totale schede: 2 - Formato di acquisizione: A4(210x297) - Formato stampa richiesto: A4(210x297) - Fattore di scala non utilizzabile

MODULARIO
F. rig. rend. 496

MINISTERO DELLE FINANZE
DIPARTIMENTO DEL TERRITORIO
CATASTO EDILIZIO URBANO (RDL 13-4-1939, n. 652)

MOD. **AN** (CEU)
LIRE **800**

Planimetria di u.i.u. in Comune di PORDENONE via VALLE civ. 10

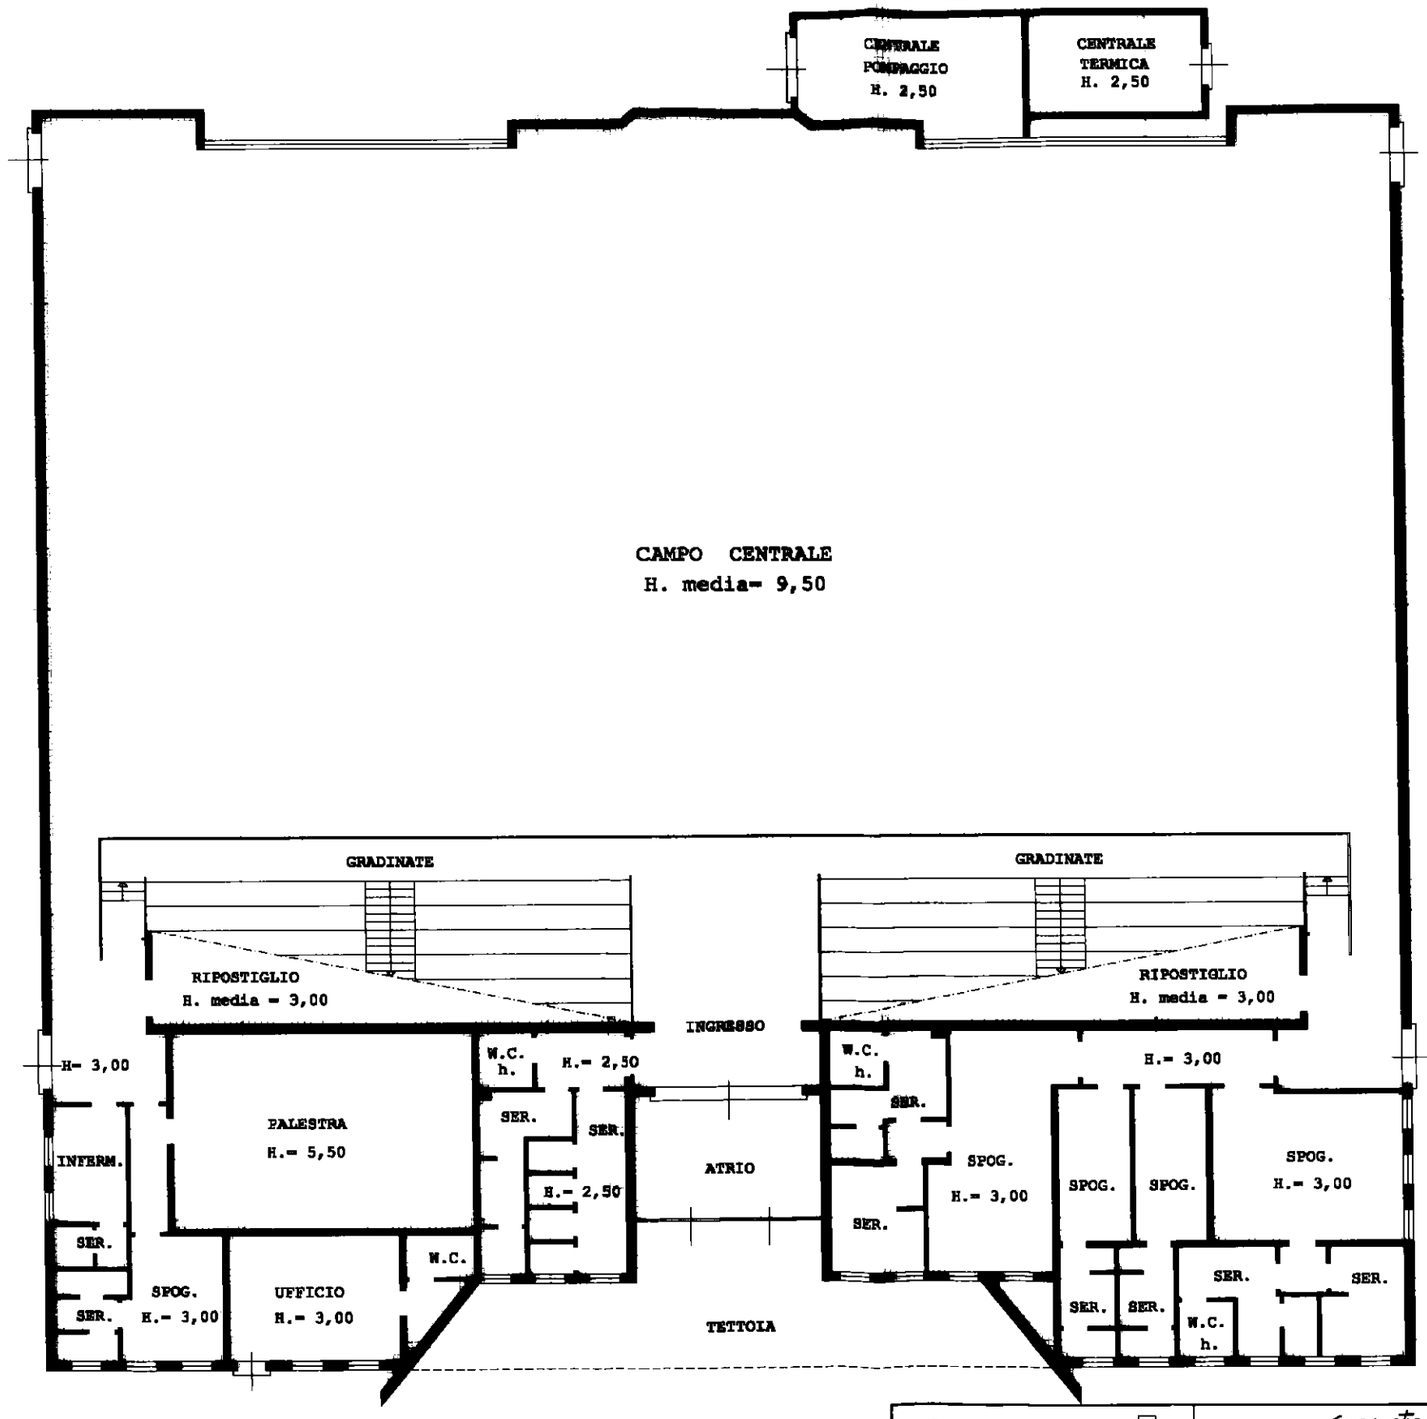

PIANTA PIANO TERRA

ORIENTAMENTO

SCALA DI 1: 200

Dichiarazione di N.C. ☐
Denuncia di variazione ☐

Identificativi catastali
F. 40
n. 1071 sub. /

Compilata dal Geometra DAL BELLO
(Titolo, cognome e nome)
WALTER dipendente Comunale
Iscritto all'albo de //
della provincia di // n. //
data 05.03.99 Firma Dal Bello Walter

RISERVATO ALL'UFFICIO

B496/99

Roma - Istituto Poligrafico e Zecca dello Stato - P.V.