



LEGENDA

- Area non accessibile - non ripresa
- Pavimento ed inteso per poi illuminazione
- Cordone
- Pigi illuminazione
- Muro in blocchi
- Muro in blocchi centro
- Guard-rail
- Semaforo
- Alberi
- Alberi - Gruppo perpendicolare al direzione del asse

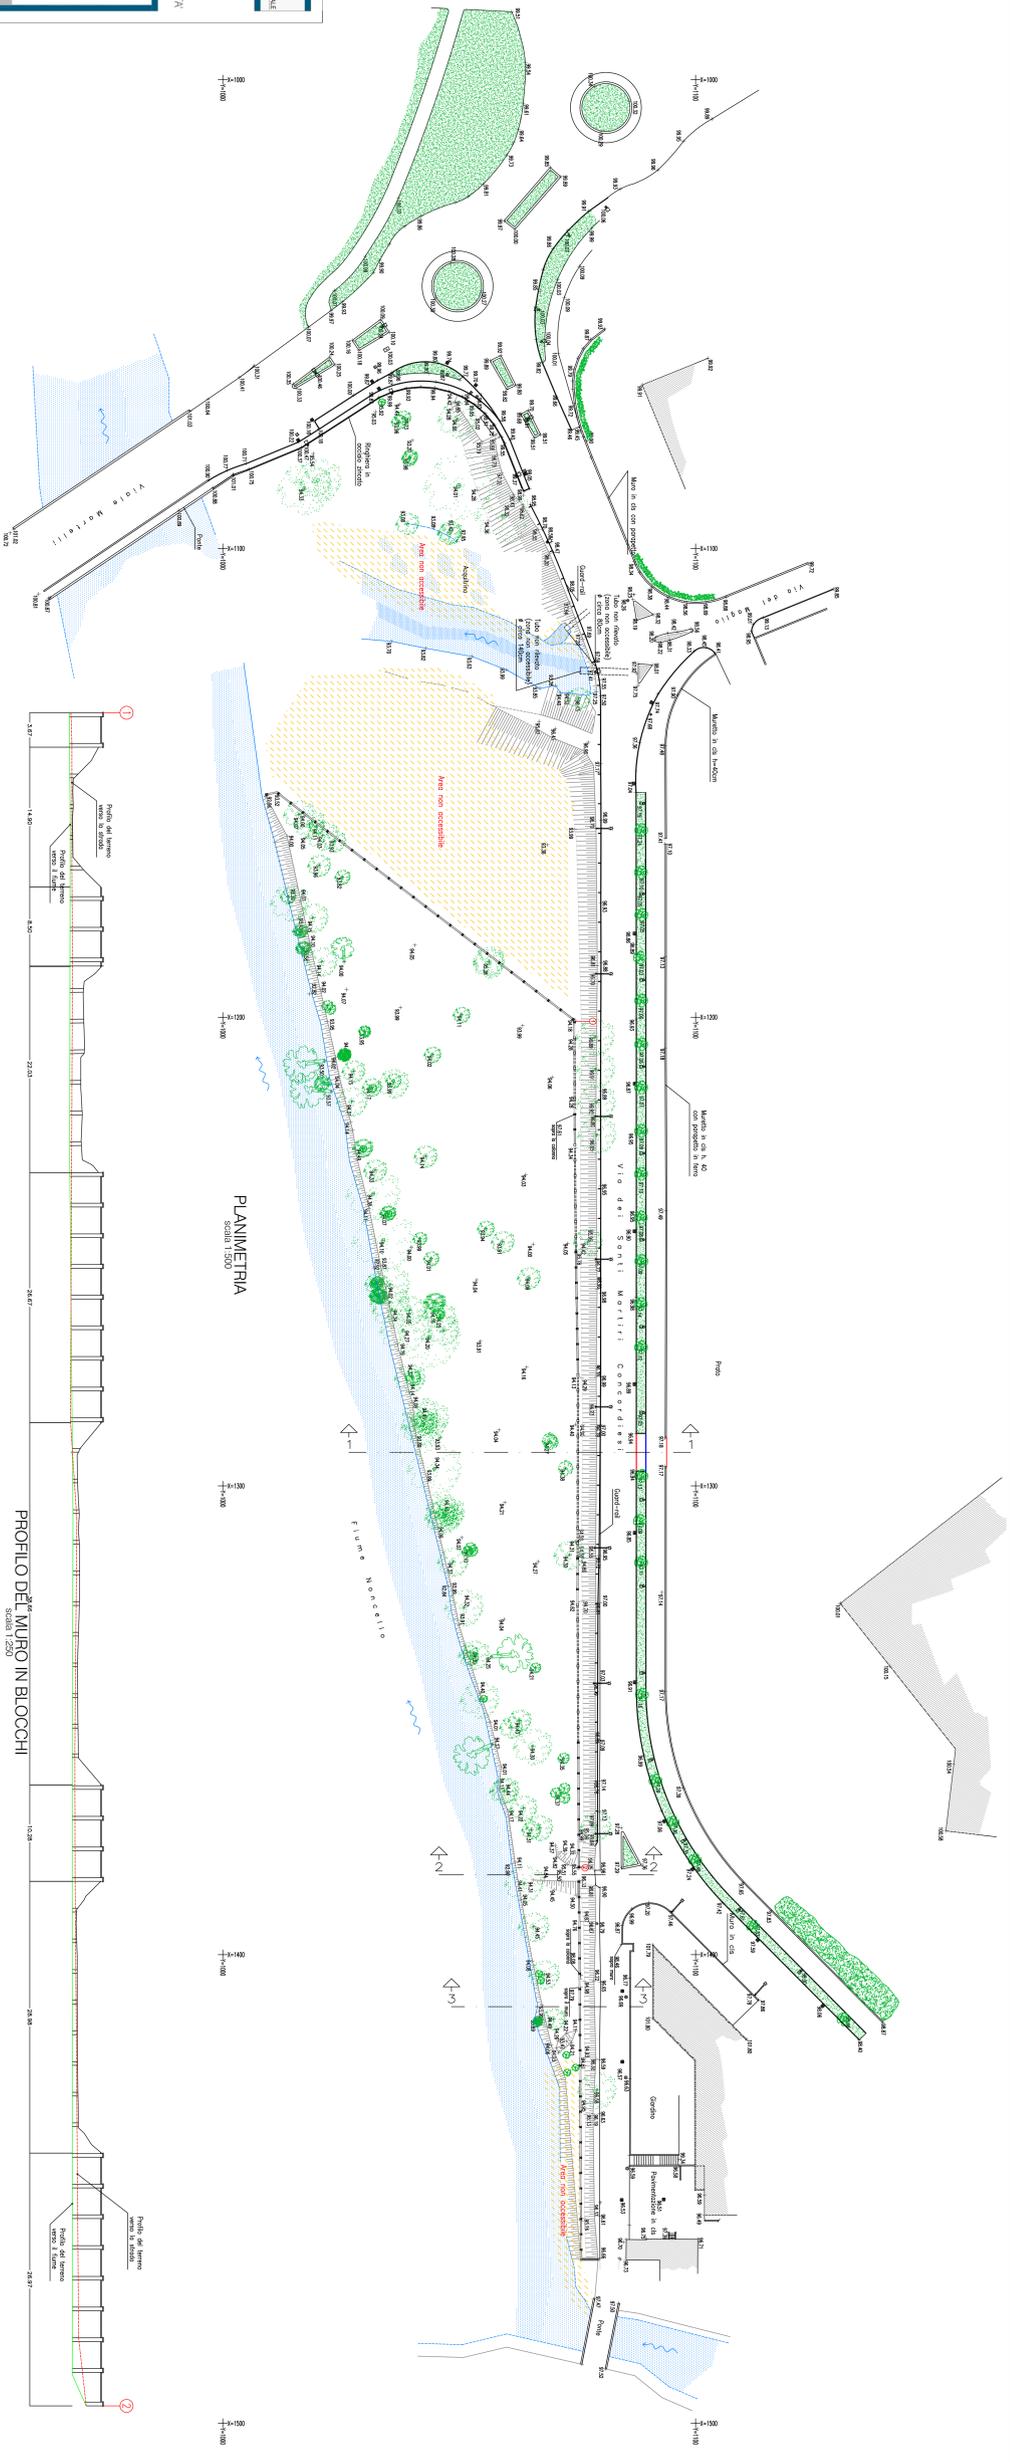


PLANIMETRIA
Scala 1:500


PROFILO DEL MURO IN BLOCCHI
Scala 1:250

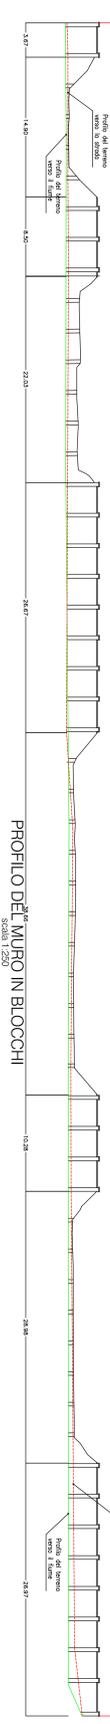


SEZIONE 1
Scala 1:200

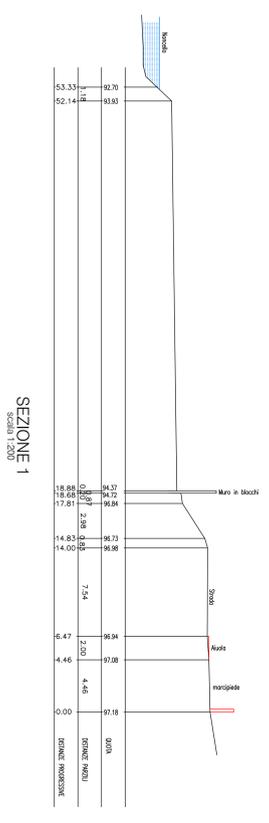

SEZIONE 2
Scala 1:200

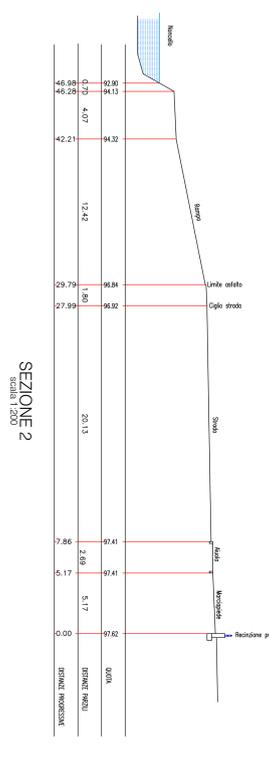

SEZIONE 3
Scala 1:200

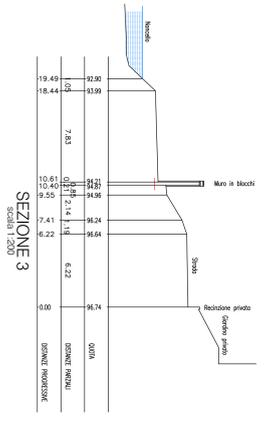

REGIONE AUTONOMA
Friuli Venezia Giulia

Comune di Pordenone

SETTORE VIA AMBIENTE/ECOLOGIA

PIANO INTEGRATO DI SVILUPPO URBANO SOSTENIBILE
PORDENONE - IN RETE
Riqualificazione Urbana - Opere Infrastrutturali - Arredo Urbano

"Via d'Acqua e di Terra" - CONNESSIONE DELLE AREE VERDI
PERCORSO CICLOPEDONALE DEI PARCHI SAN VALENTINO - SAN CARLO - PARCO DEL SEMINARIO - IP TRATTO VIA MARTIRI CONCORSIESI

PROGETTO PRELIMINARE

COORDINAMENTO
dot.ssa Silvia Cigana

RESPONSABILE DEL PROCEDIMENTO
geom. Miriam Garbasi

GRUPPO DI PROGETTAZIONE
geom. Miriam Garbasi
geom. Federico Fornasari

OTTOBRE 2011

ELABORATI GRAFICI
dello Studio di Fatto

ELABORATO
Rilievo planimetrico, profilo e sezioni

13.1