



REGIONE AUTONOMA
FRIULI VENEZIA GIULIA



Ministero dello
Sviluppo Economico



Unione Europea
FSFR



FONDO EUROPEO DI SVILUPPO REGIONALE
Friuli Venezia Giulia / POR 2007-2013



Comune di Pordenone

SETTORE V - LAVORI PUBBLICI

PIANO INTEGRATO DI SVILUPPO URBANO SOSTENIBILE

PORDENONE_ IN RETE

**OPERA N. 4 - RIQUALIFICAZIONE, OPERE INFRASTRUTTURALI E ARREDO
URBANO DI CORSO VITTORIO EMANUELE II, VIA MAZZINI E
LARGO SAN GIORGIO**

PROGETTO PRELIMINARE

**A - CORSO VITTORIO EMANUELE II
B - VIA MAZZINI
C - LARGO SAN GIORGIO**

COORDINAMENTO

dott.ssa Silvia Cigana

OTTOBRE 2011

RESPONSABILE DEL PROCEDIMENTO

dott. Maurizio Blanchet

ELABORATI GRAFICI

GRUPPO DI PROGETTAZIONE

geom. Pierluigi Ricci

arch. Sonia Burino

geom. Valentino De Zorzi

ELABORATO

arch. Guido Lutman
arch. Tiziano Del Mestre
ing. Giorgio Boz
p.i. Luciano Pellarin
ing. Andrea Brusadin

A3


ELENCO ELABORATI

Stato di fatto

- R01** Corografia, PRGC
- R02** Estratto catastale
- R03** Stato di fatto: planimetria scala 1:100
- R04** Stato di fatto: planimetria scala 1:100
- R05** Stato di fatto: planimetria scala 1:100
- R06** Stato di fatto: schema sottoservizi
- R07** Stato di fatto: schema sottoservizi


Progetto Architettonico

- P01** Progetto: planimetria generale
- P02** Progetto: planimetria generale

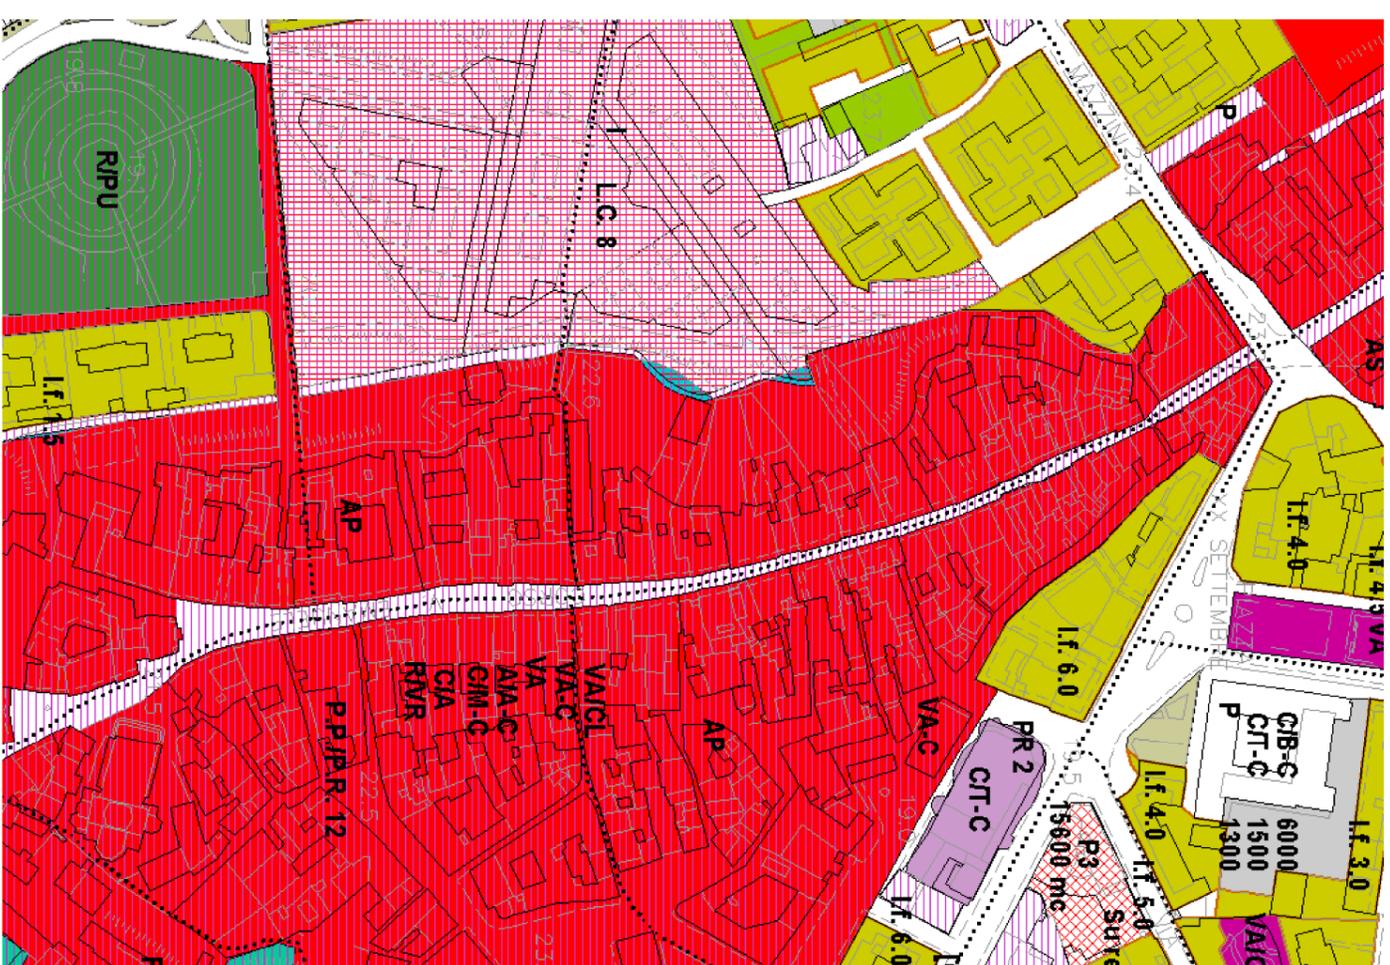


Zone Omogenee A

AC	CASTELLI DELLA REGIONE
AD	ZONE DI ARCHEOLOGIA INDUSTRIALE
AP	CENTRO STORICO PRIMARIO
ARC	ZONA ARCHEOLOGICA
AV	VILLE E CHIESE VOTIVE
AS-AA	ZONE DI PREGIO STORICO AMBIENTALE

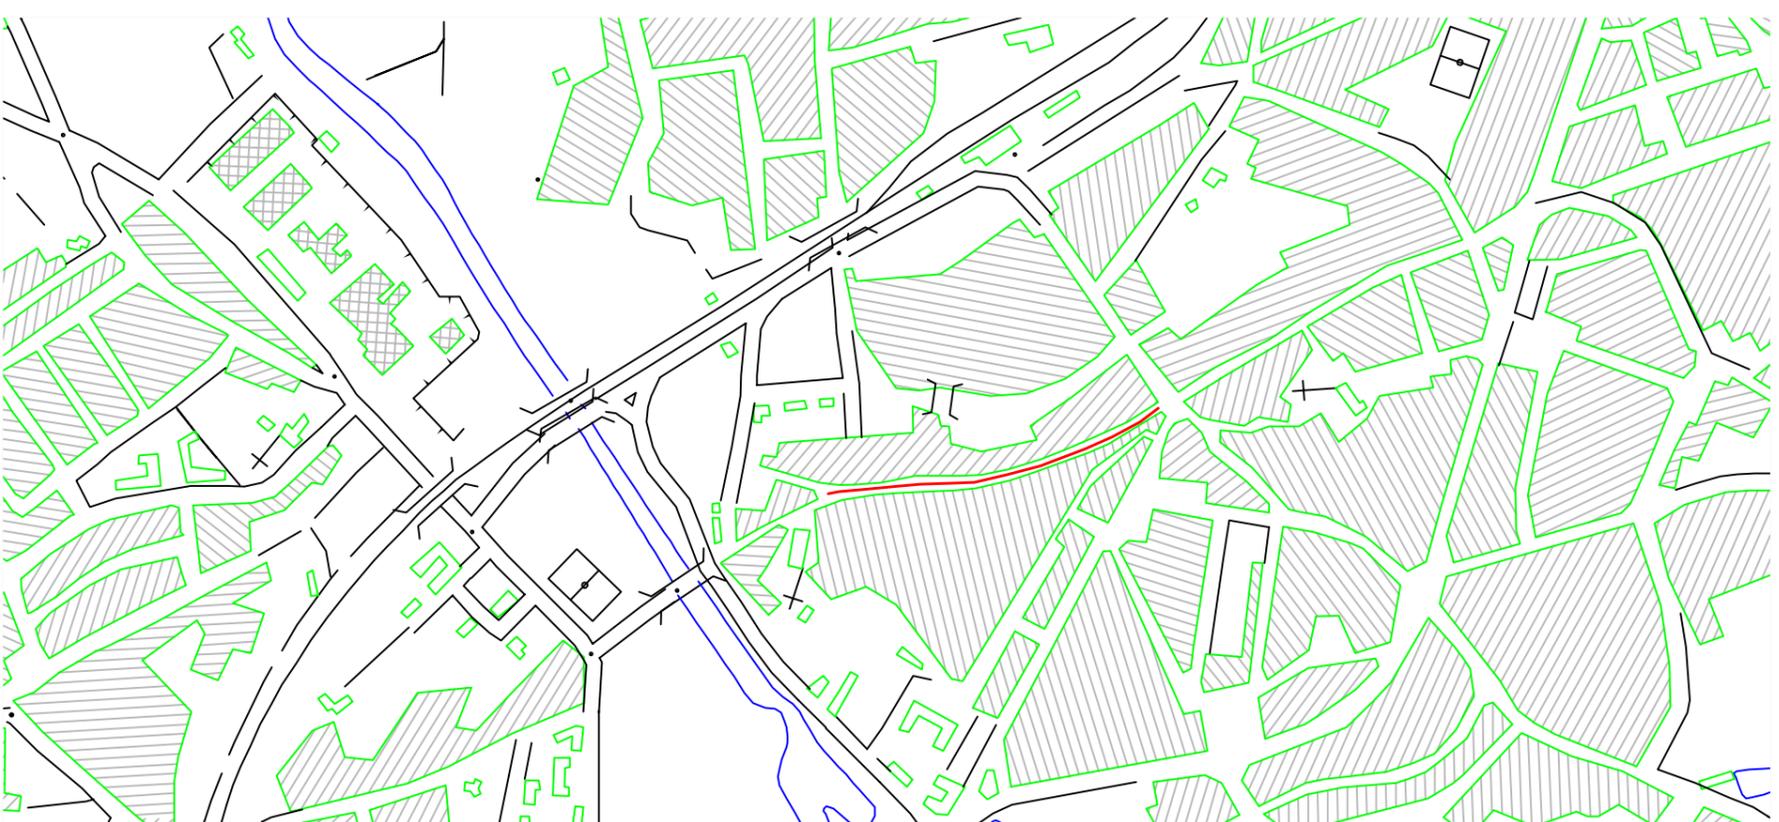

R01



RIQUALIFICAZIONE CORSO VITTORIO EMANUELE II
COROGRAFIA, PRGC

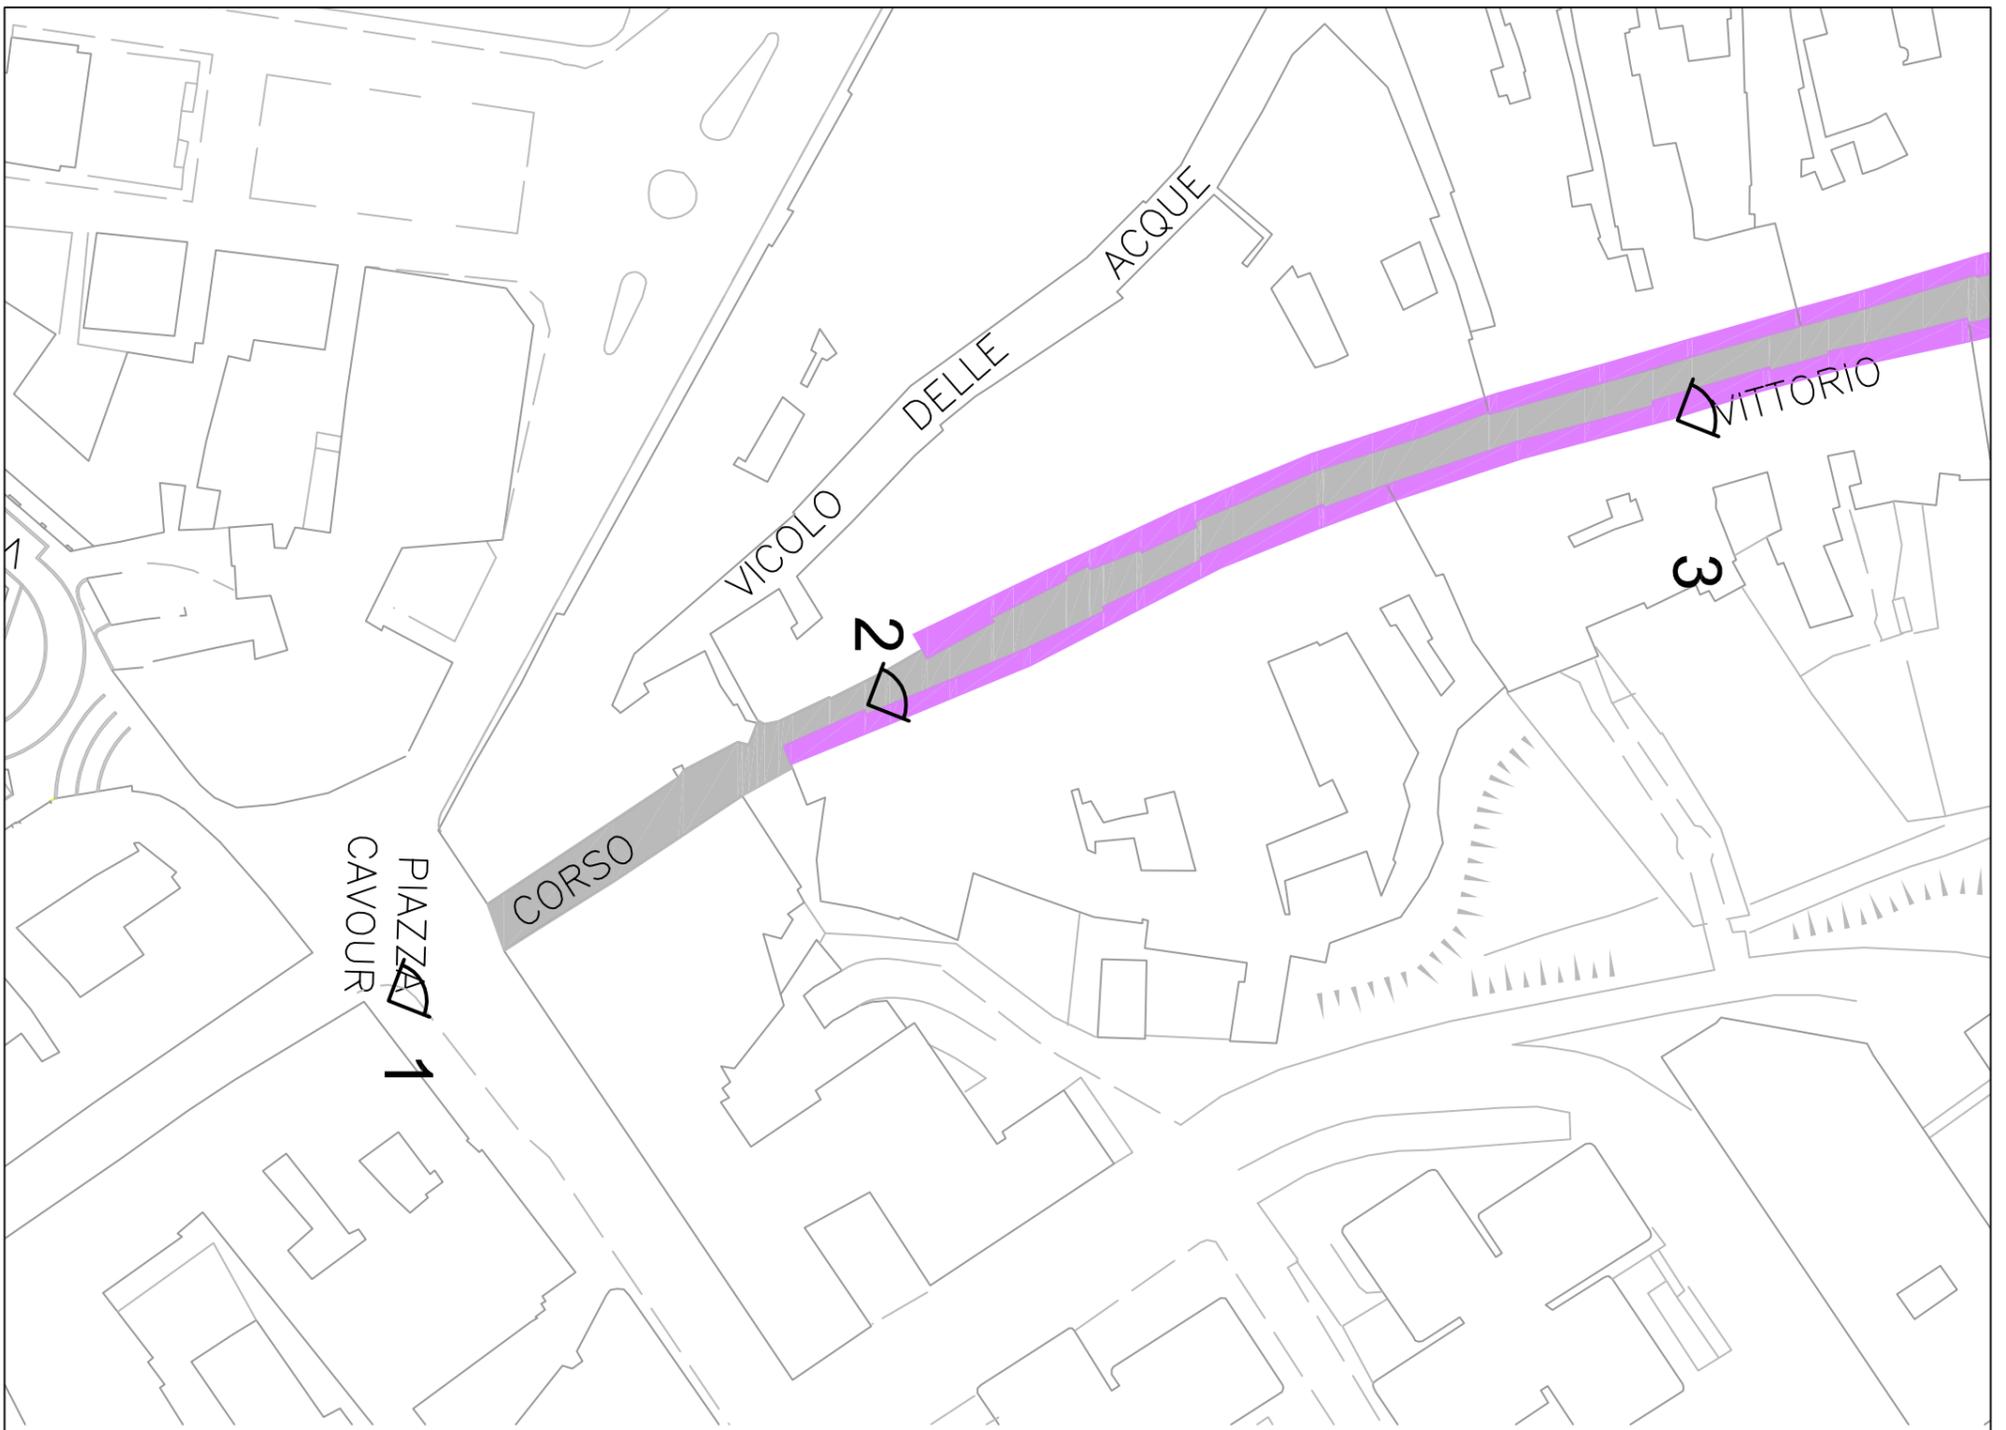

R03

RIQUALIFICAZIONE CORSO VITTORIO EMANUELE II
STATO DI FATTO: PLANIMETRIA



scala 1:100

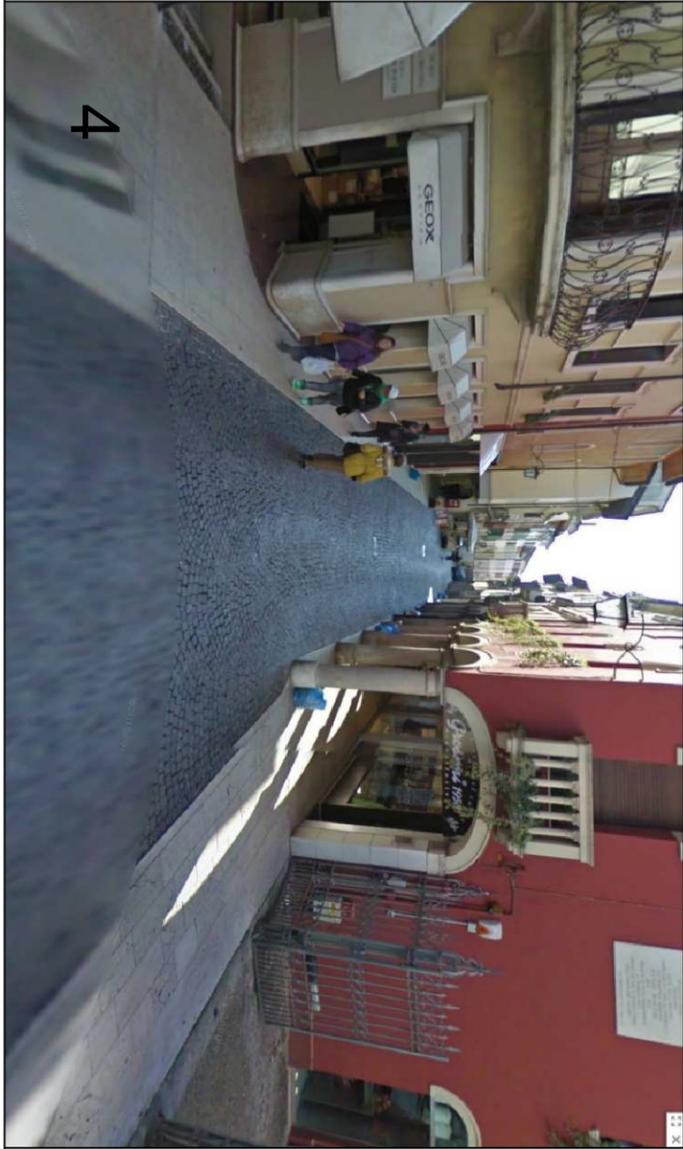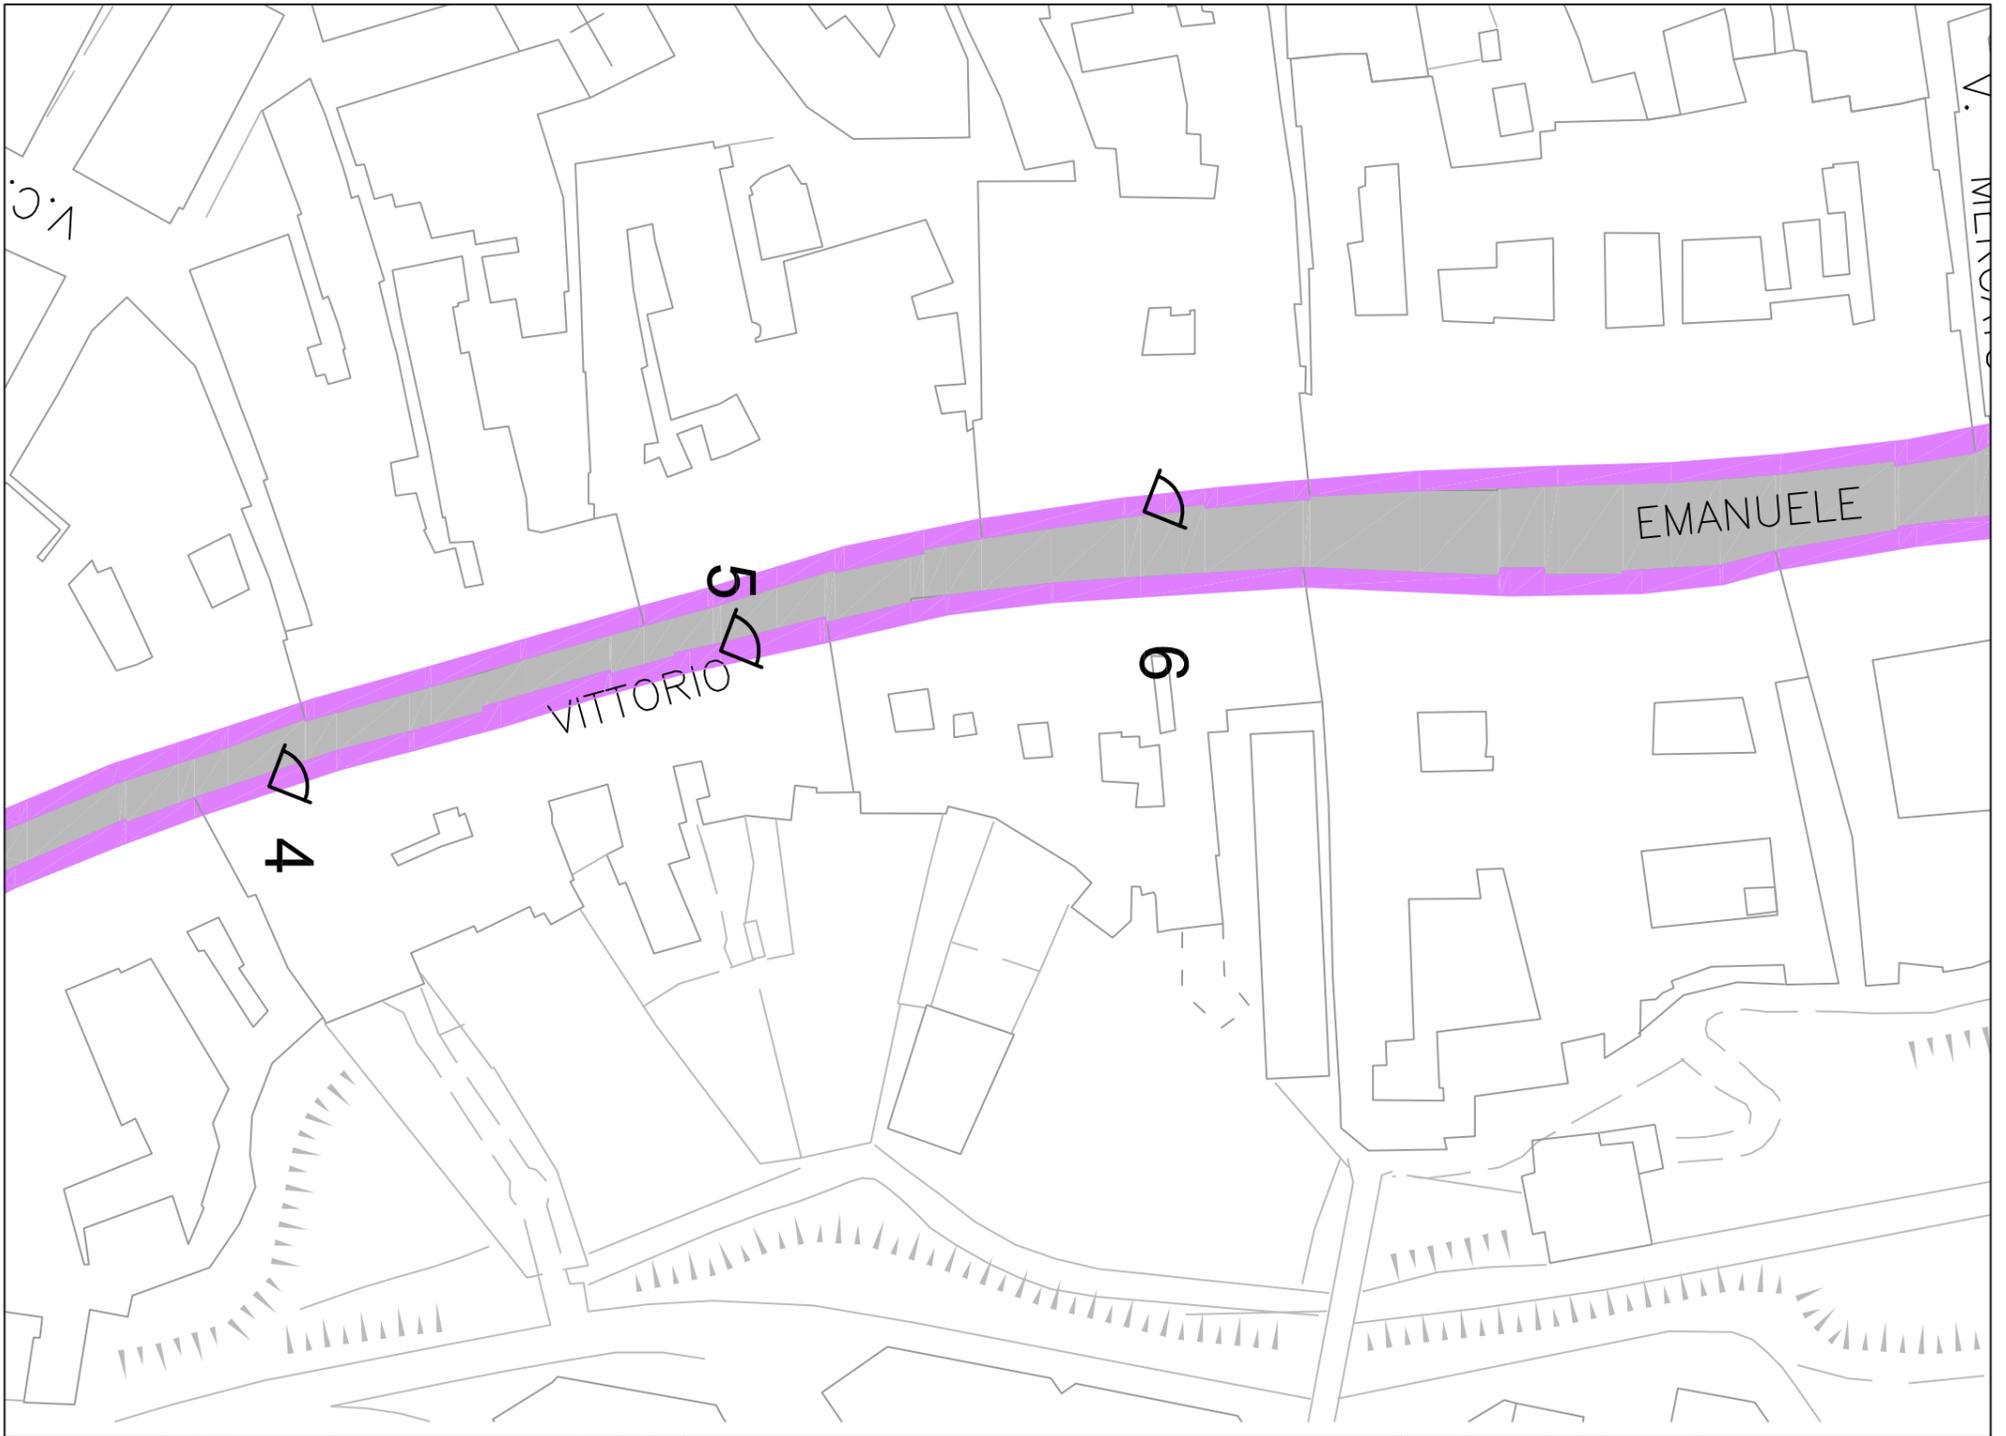

R04

RIQUALIFICAZIONE CORSO VITTORIO EMANUELE II
STATO DI FATTO: PLANIMETRIA


scala 1:100

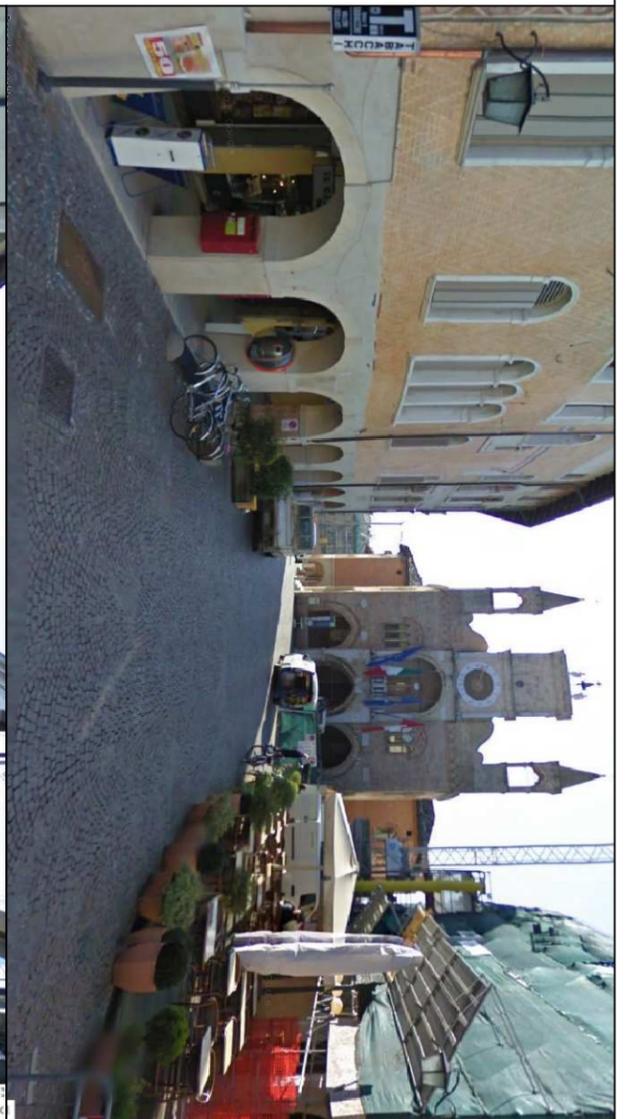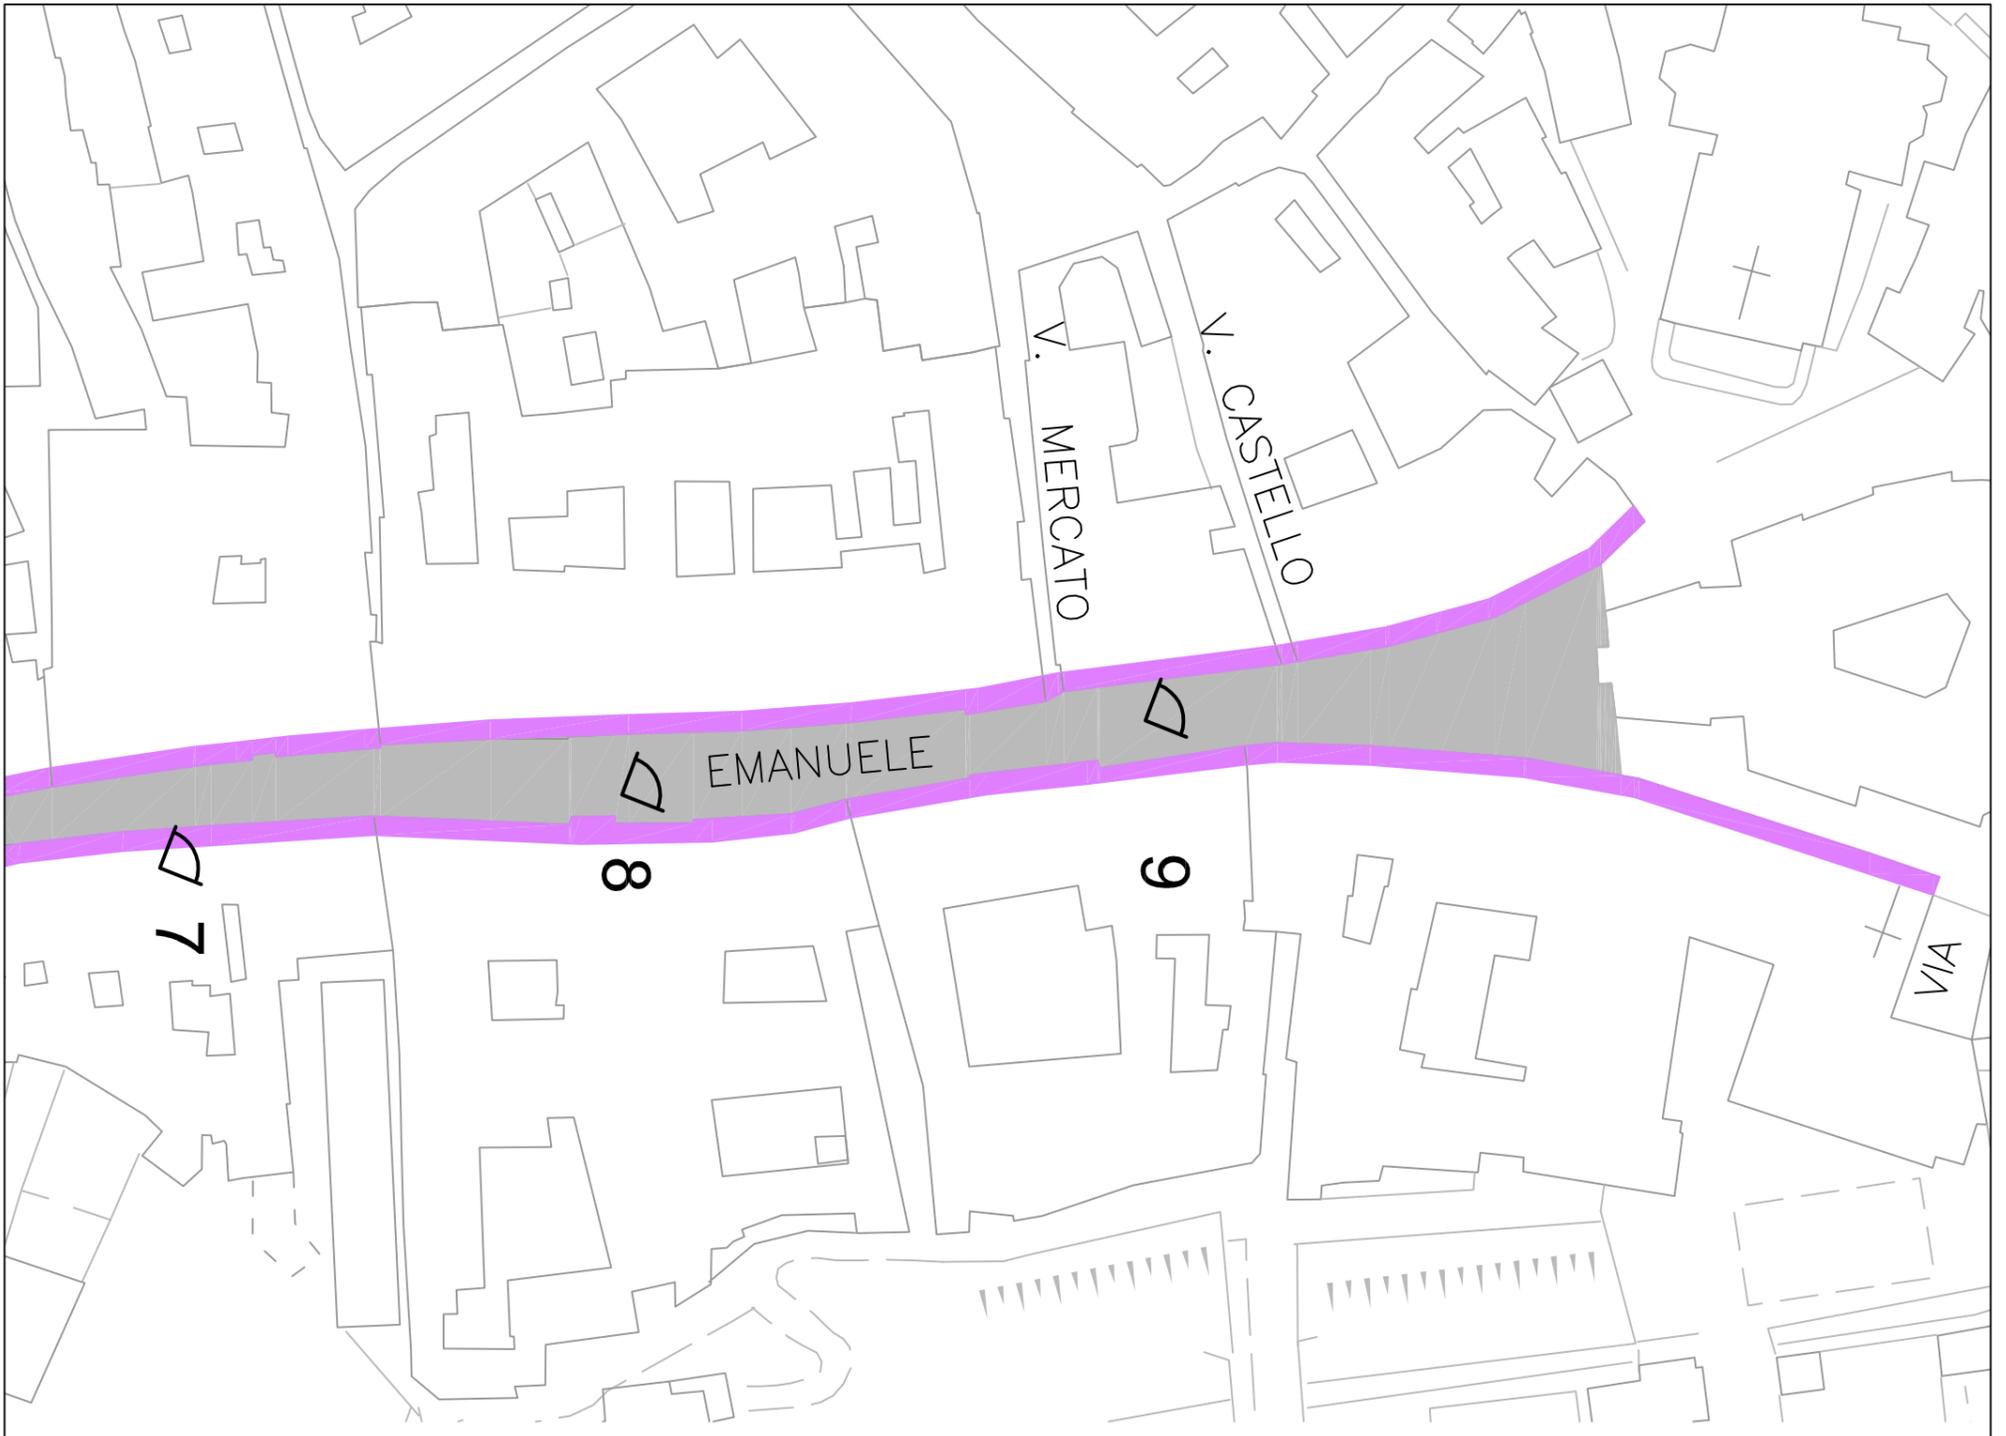

R05


RIQUALIFICAZIONE CORSO VITTORIO EMANUELE II
STATO DI FATTO: PLANIMETRIA

scala 1:100

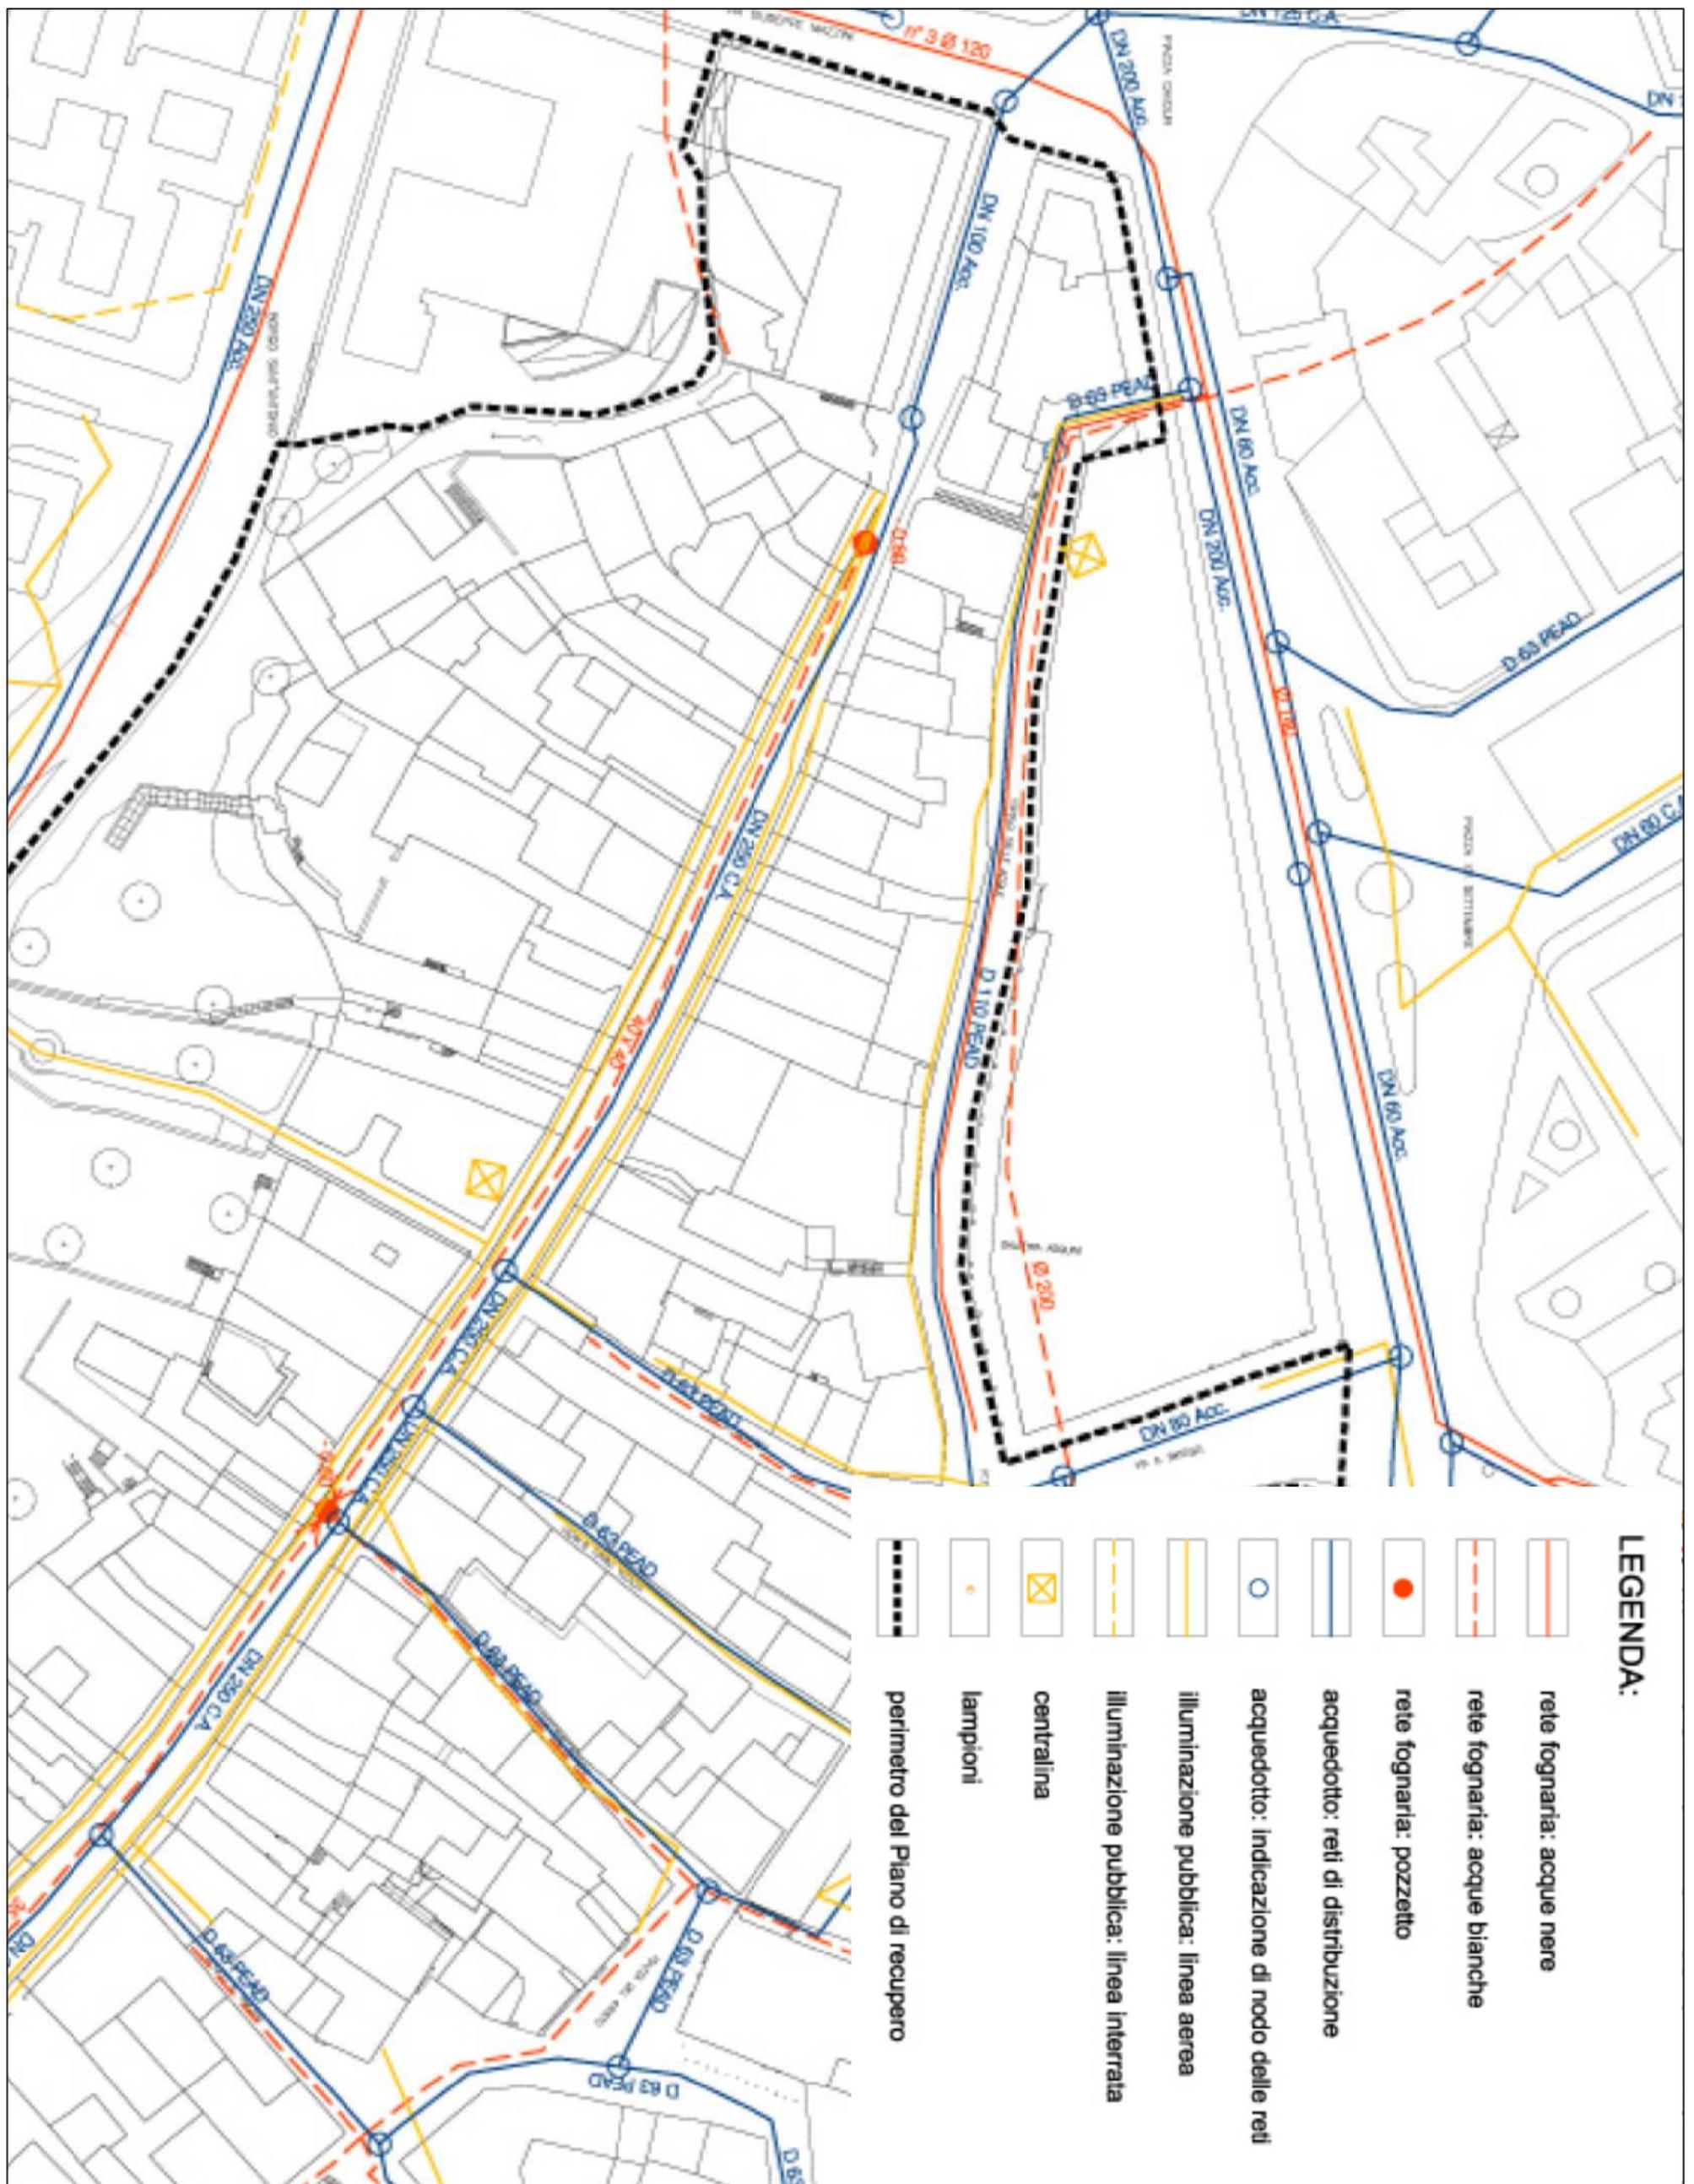



R06

RIQUALIFICAZIONE CORSO VITTORIO EMANUELE II
STATO DI FATTO: SCHEMA SOTTOSERVIZI

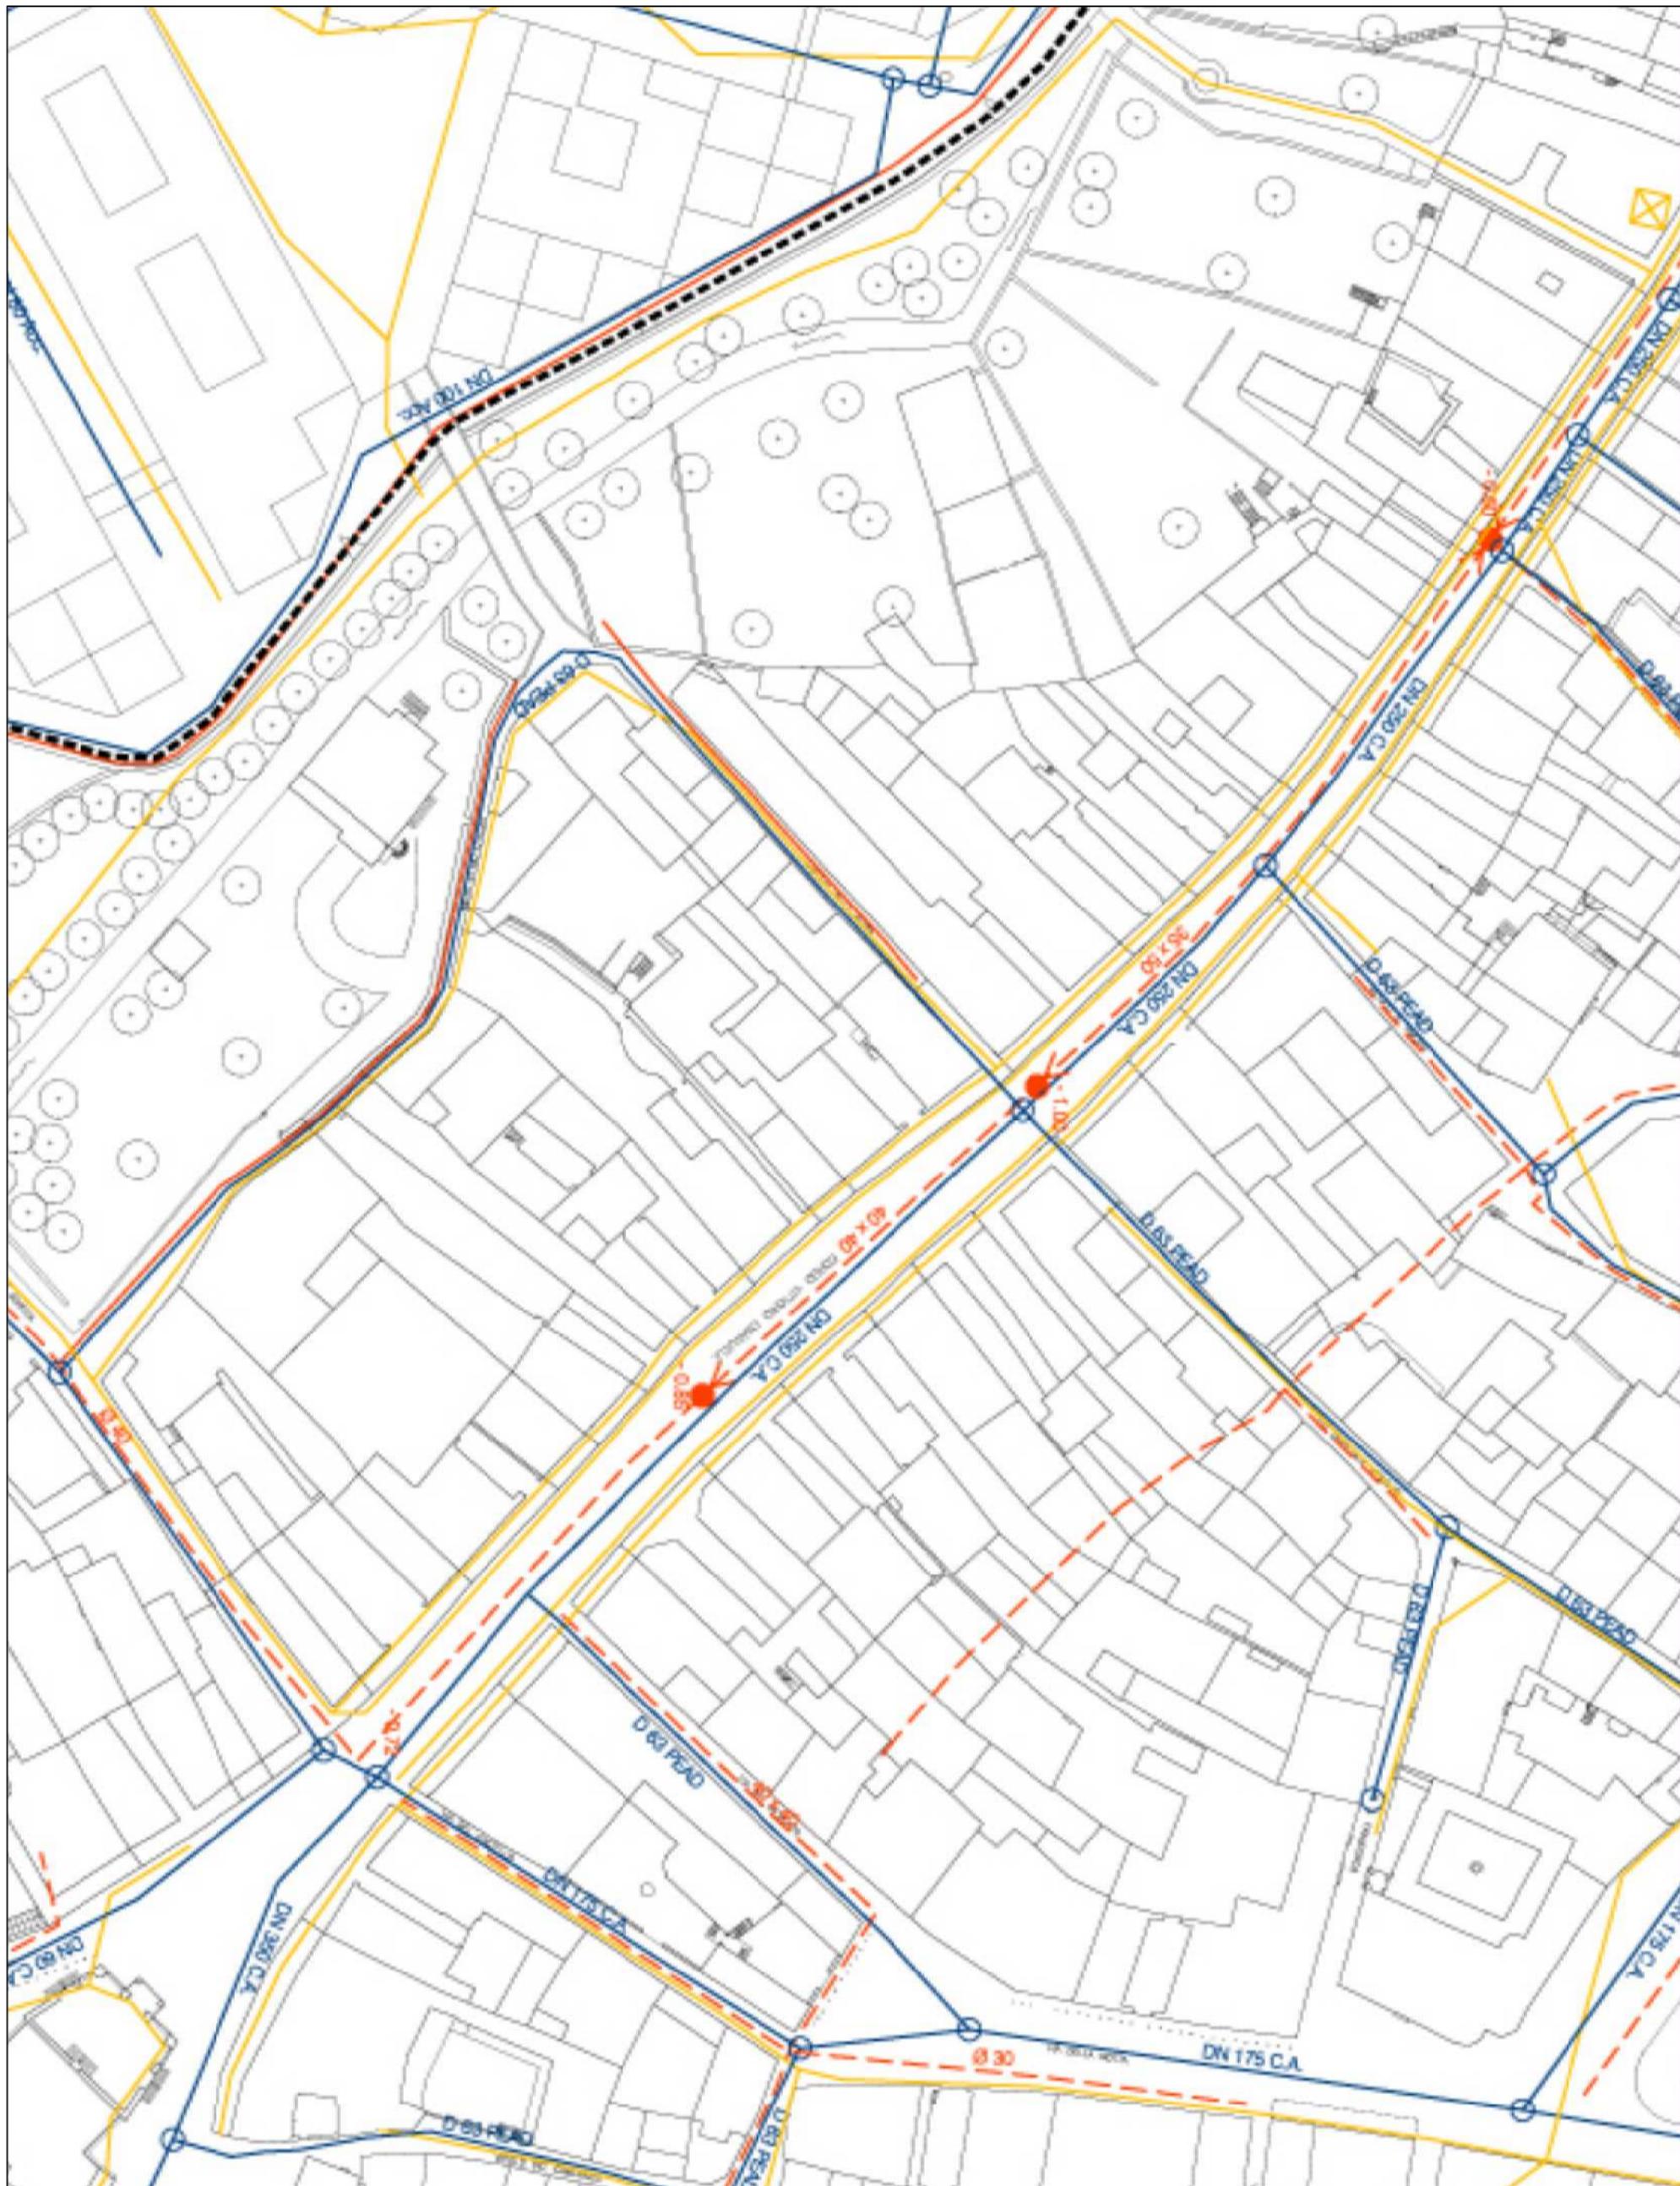

R07



RIQUALIFICAZIONE CORSO VITTORIO EMANUELE II
STATO DI FATTO: SCHEMA SOTTOSERVIZI

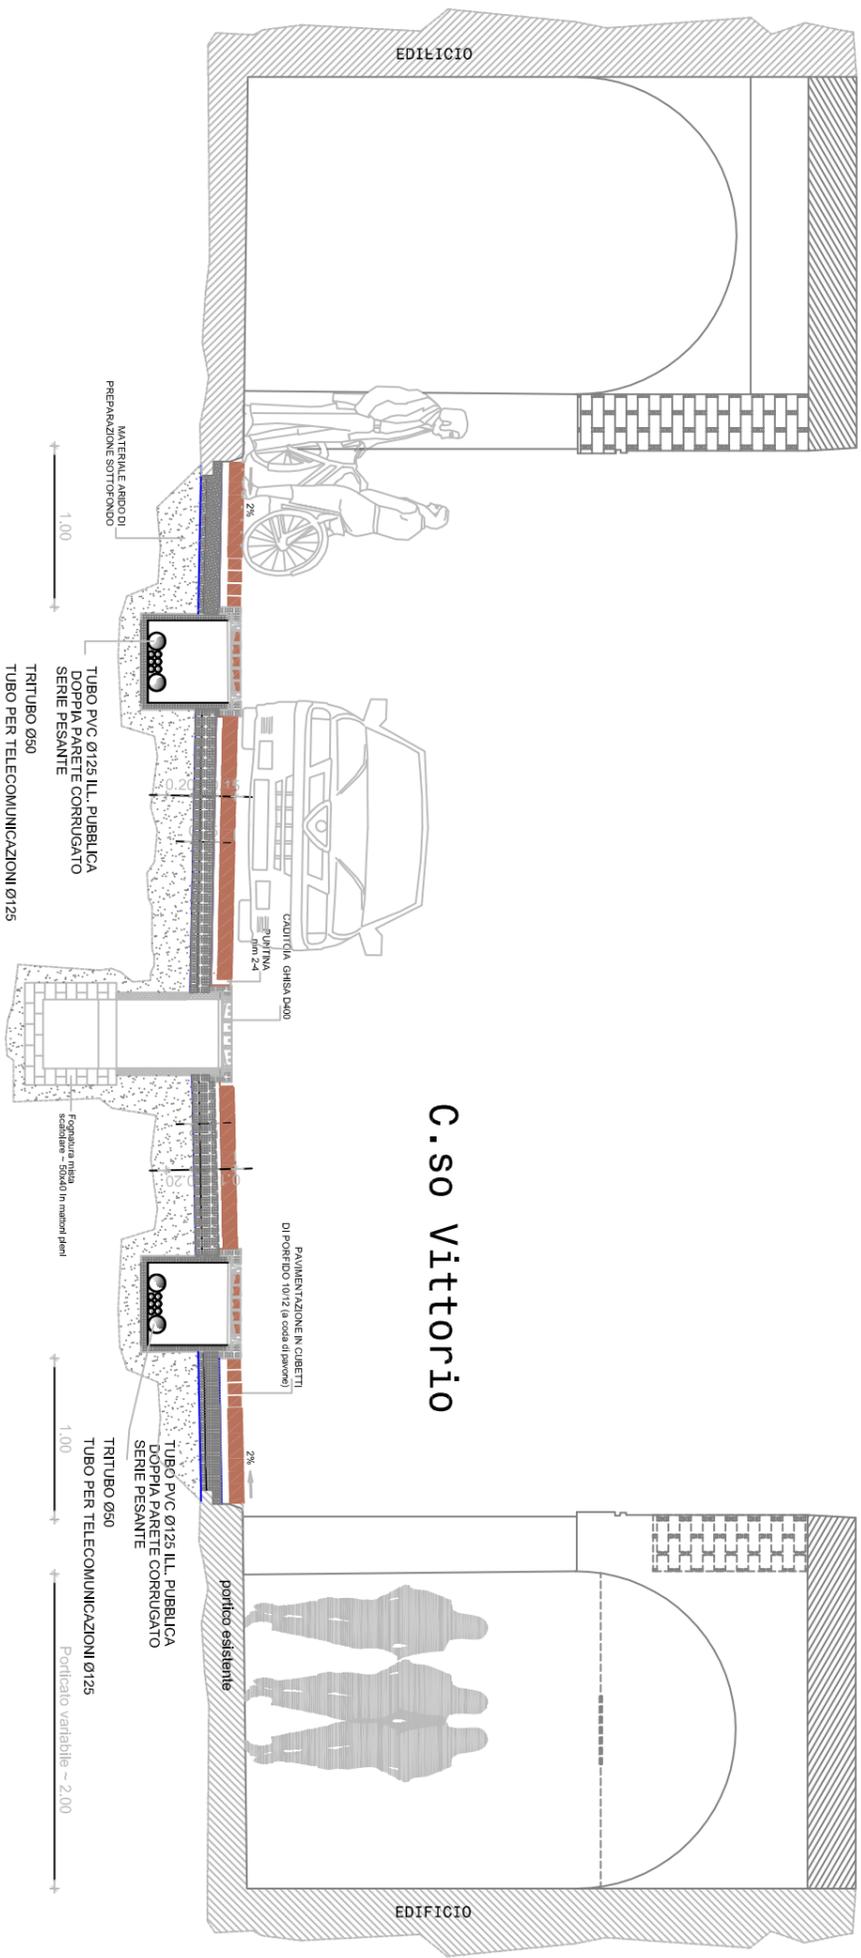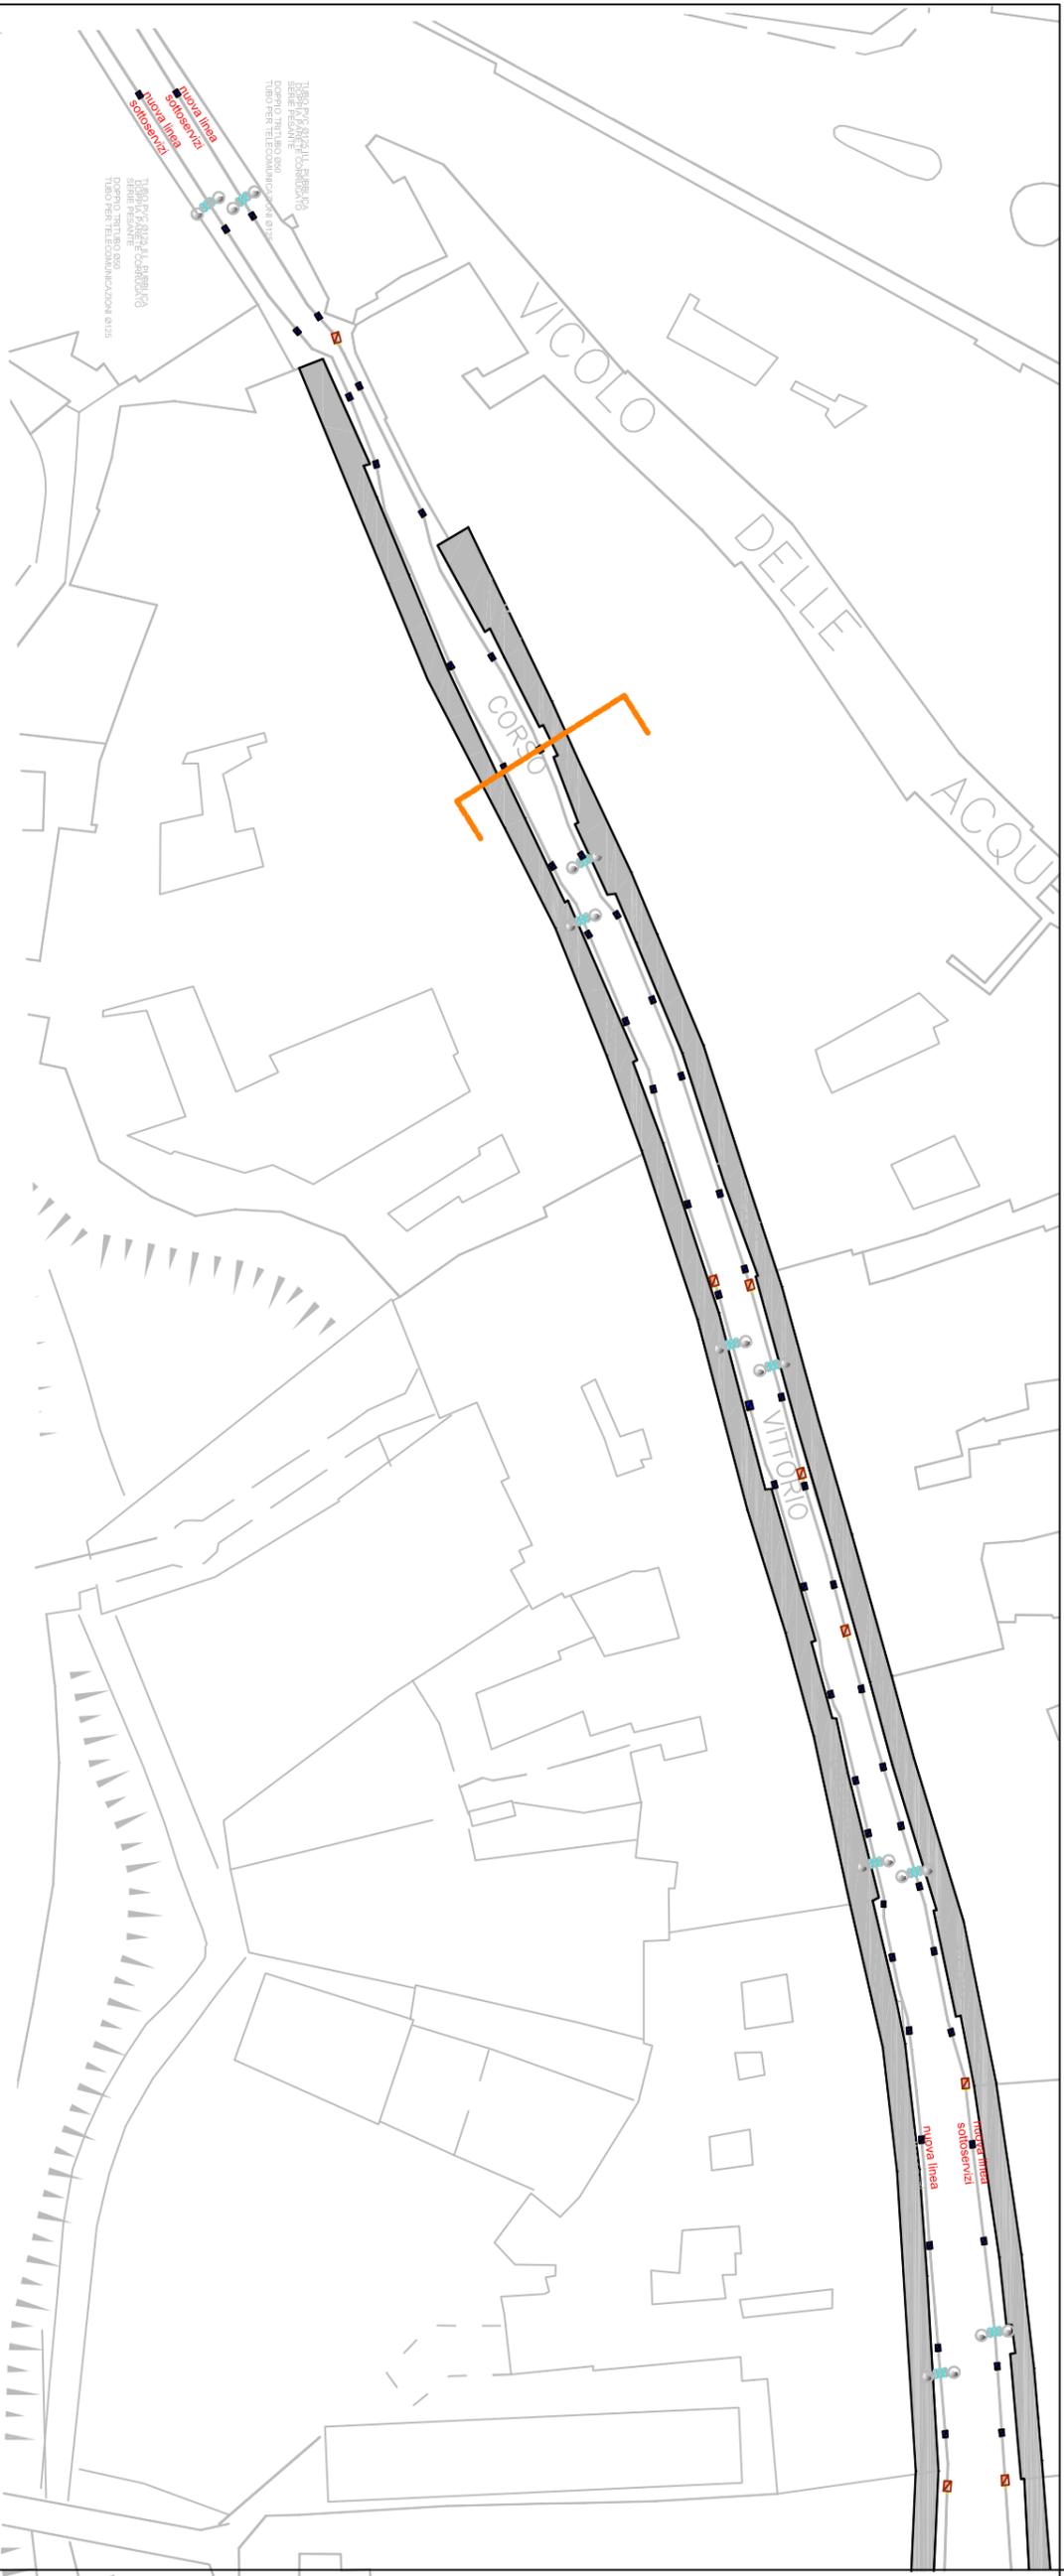

C.so Vittorio

P01

RIQUALIFICAZIONE CORSO VITTORIO EMANUELE II
 PROGETTO: PLANIMETRIA GENERALE

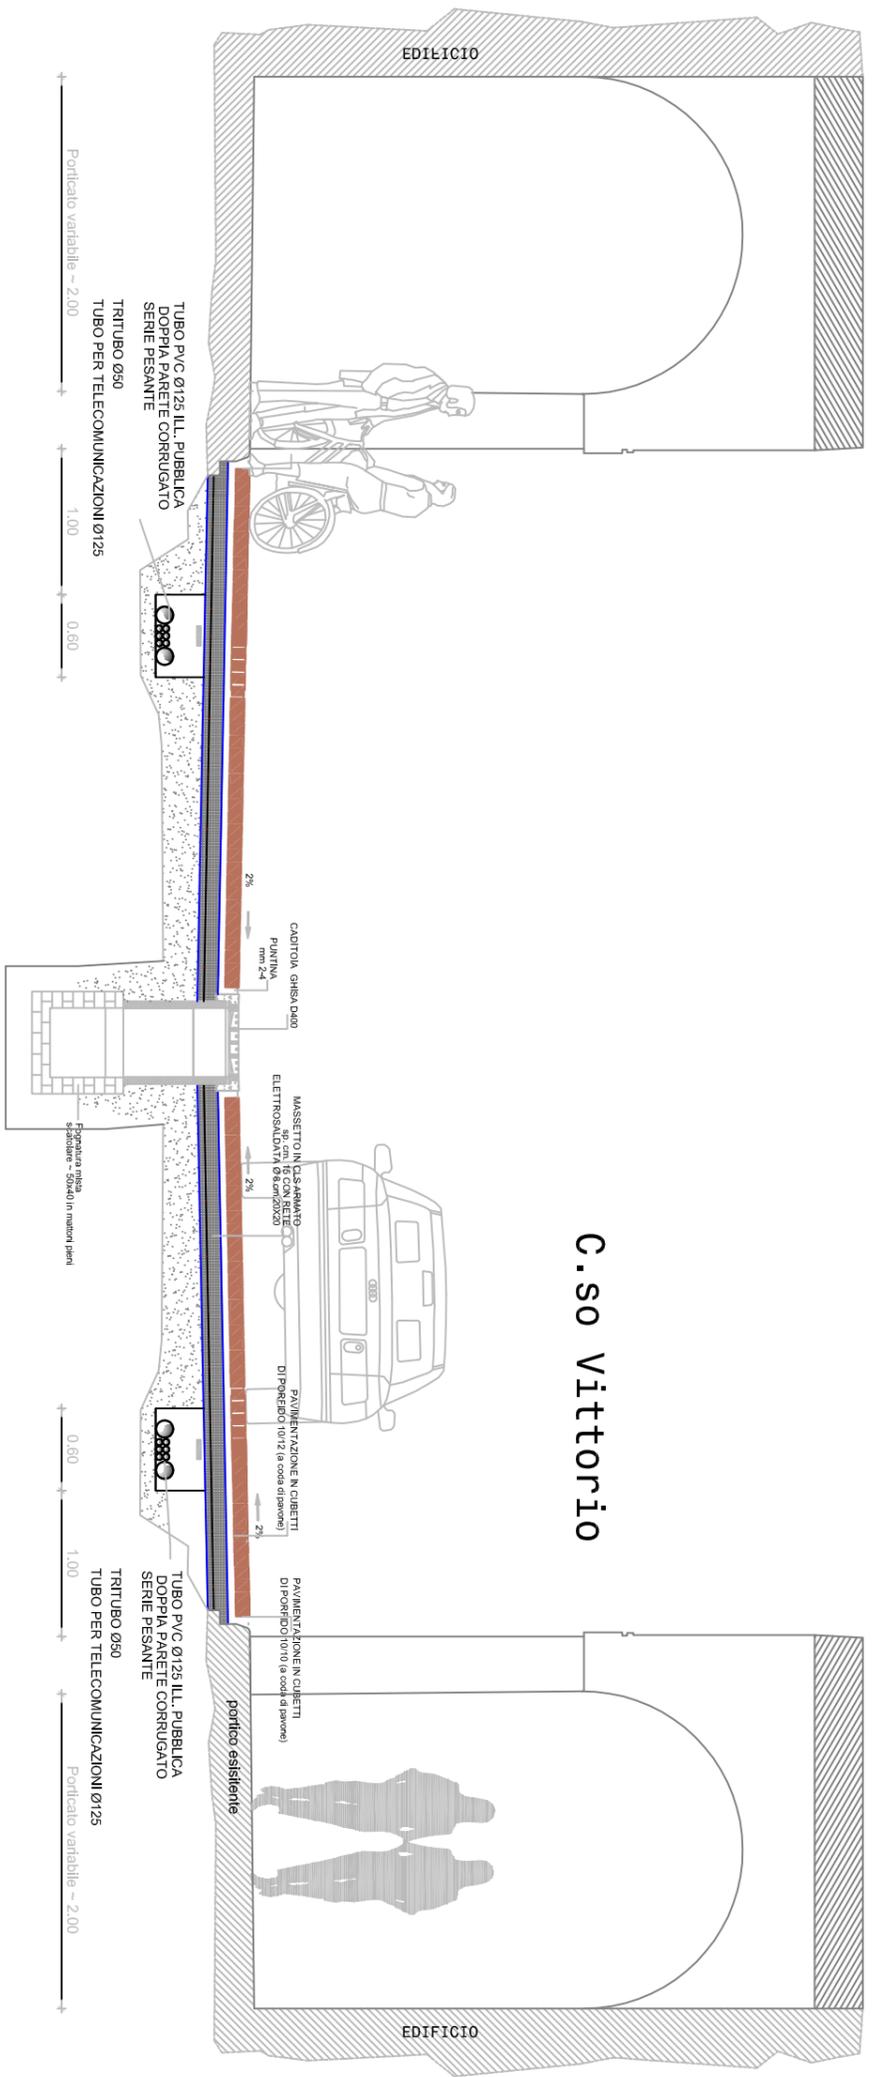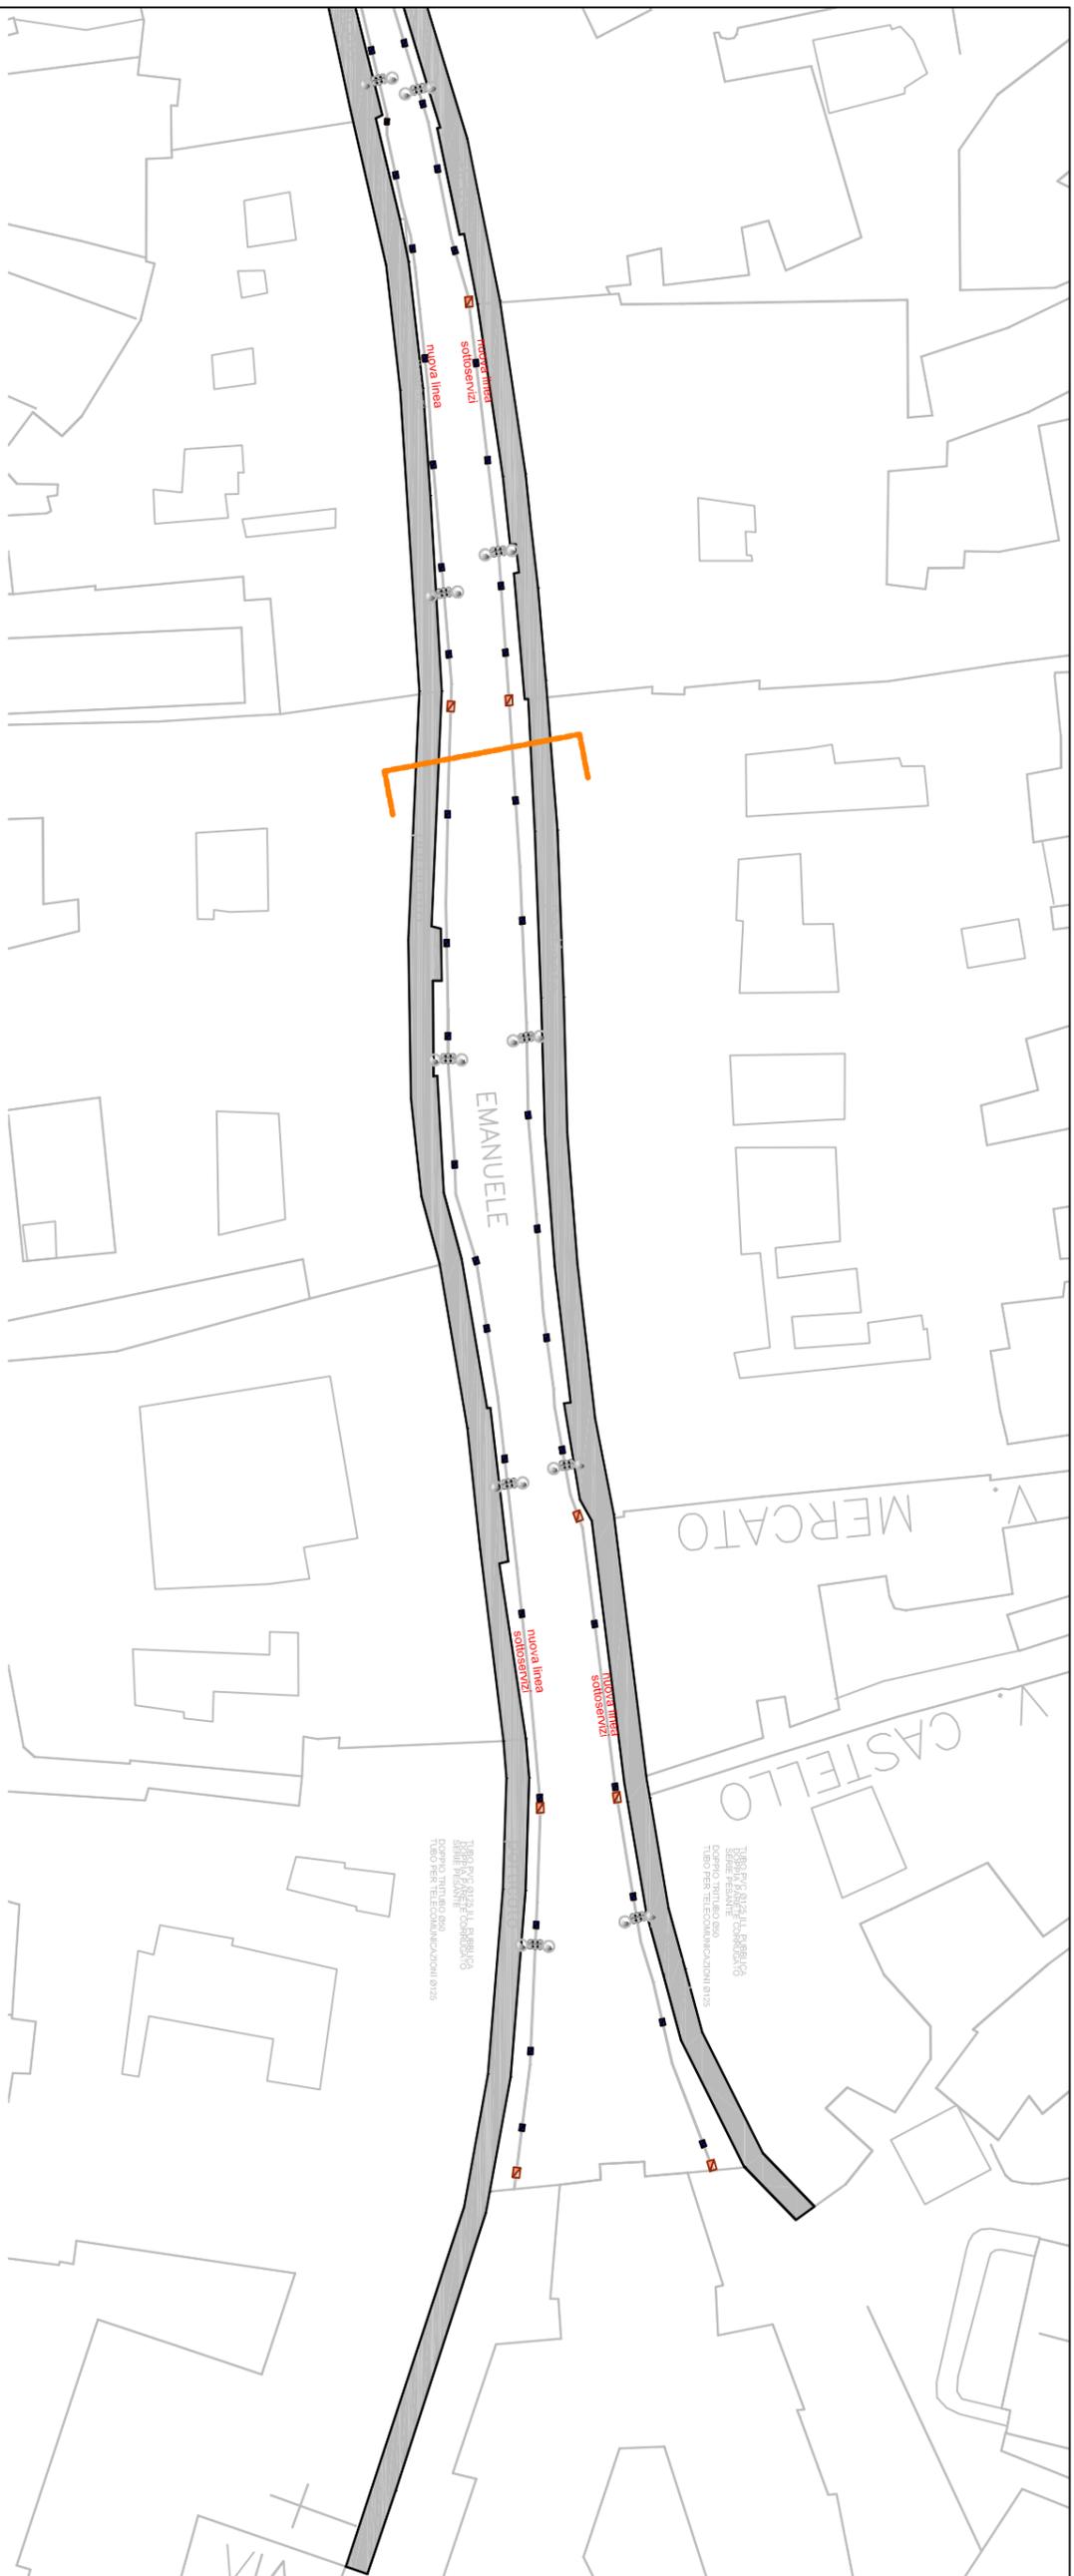

P02

RIQUALIFICAZIONE CORSO VITTORIO EMANUELE II
 PROGETTO: PLANIMETRIA GENERALE