PERCORSO CICLOPEDONALE IN AMBITO NATURALISTICO

Piante tipo – scala 1:50

Sezioni tipo – scala 1:50

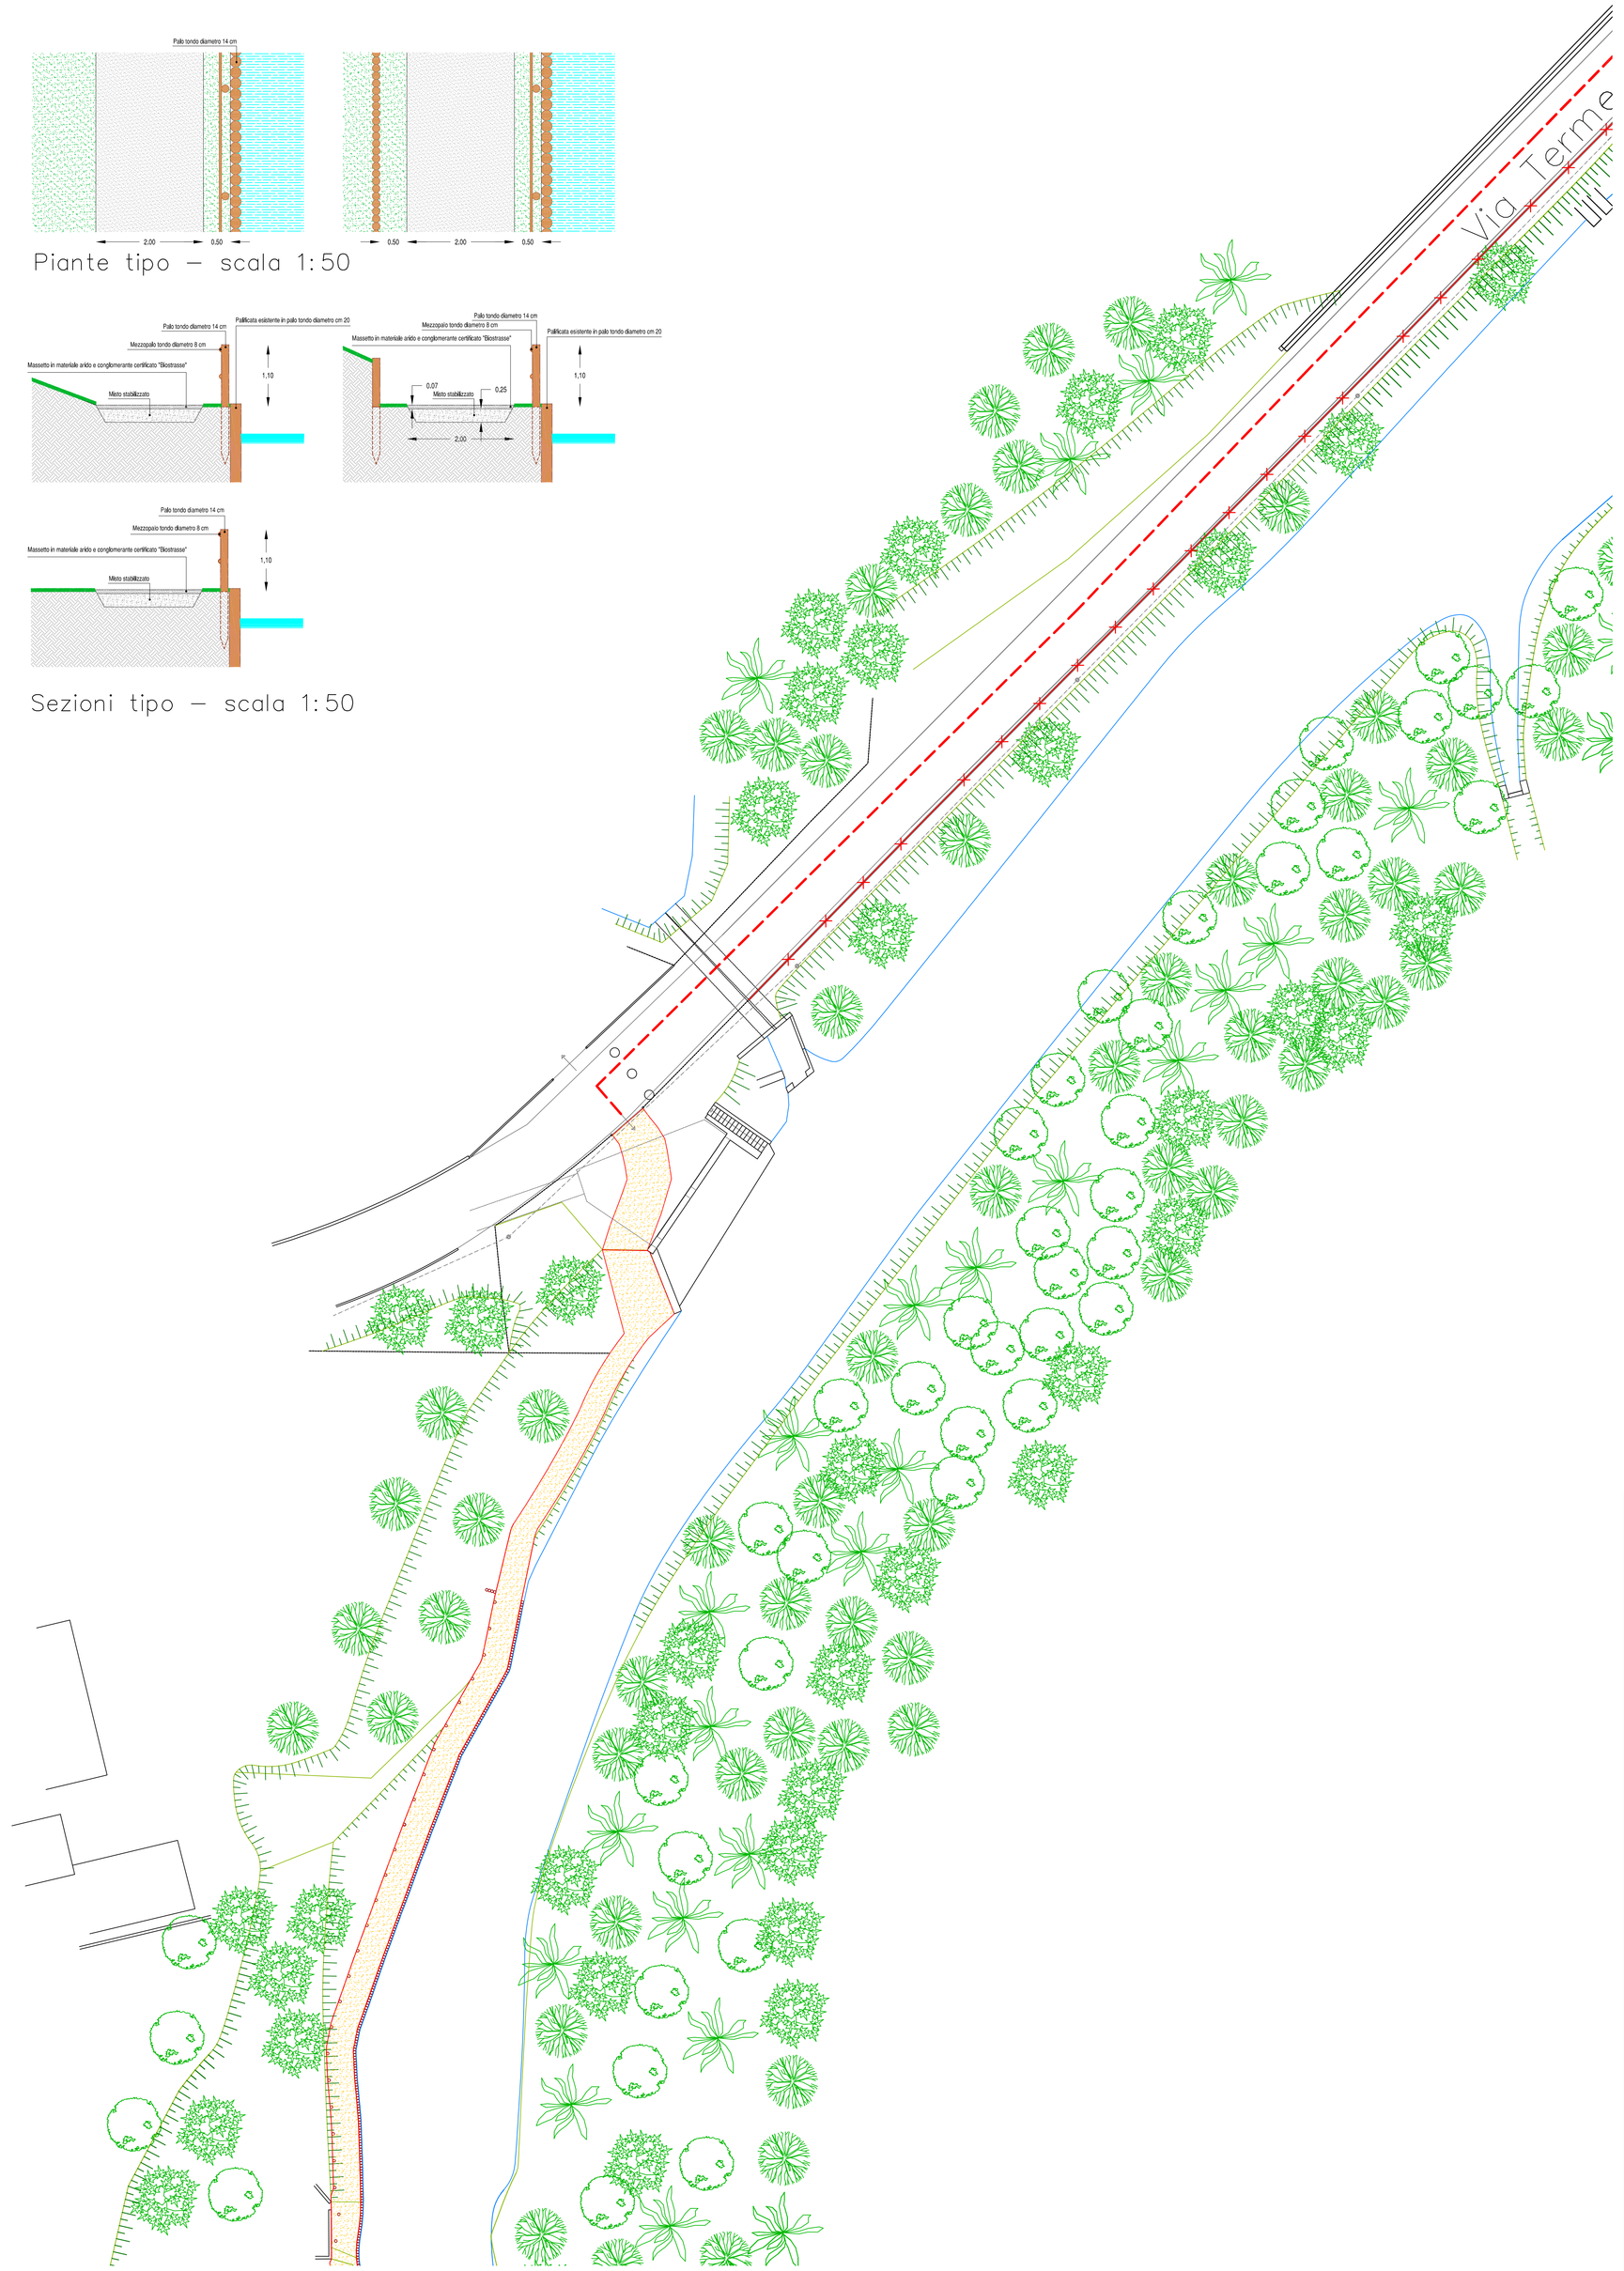

QUADRO DI UNIONE

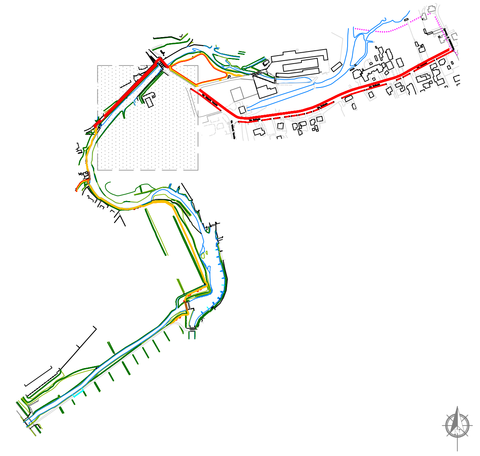

LEGENDA

- Esemplari arborei da abbattere e sostituire con nuovi esemplari da posizionare diversamente
- Nuovo percorso ciclopedonale in ambito naturalistico
- Nuovo percorso ciclopedonale in ambito stradale
- Percorso ciclopedonale esistente, in sede propria a doppio senso di marcia
- Protezione con staccionata in legno

REGIONE AUTONOMA FRIULI VENEZIA GIULIA
Ministero dello Sviluppo Economico
Unione Europea FESR
FONDO EUROPEO DI SVILUPPO REGIONALE
Friuli Venezia Giulia / POR 2007-2013

Comune di Pordenone

SETTORE VIII - AMBIENTE E MOBILITA'

PIANO INTEGRATO DI SVILUPPO URBANO SOSTENIBILE

PORDENONE_IN RETE

Riqualificazione Urbana - Opere infrastrutturali - Arredo Urbano

"Vie d'Acqua e di Terra" - CONNESSIONE DELLE AREE VERDI

PERCORSO CICLOPEDONALE PARCO DEL SEMINARIO - VIA TERME ROMANE - VIA BELLASIO

PROGETTO DEFINITIVO

COORDINAMENTO
dott.ssa Silvia Cigana

RESPONSABILE DEL PROCEDIMENTO
geom. Miriam Gianessi

GRUPPO DI PROGETTAZIONE
geom. Miriam Gianessi
geom. Federico Fornasari

OTTOBRE 2011

ELABORATI GRAFICI dello Stato di Progetto

ELABORATO
Planimetria - sezioni - particolari

11.17