

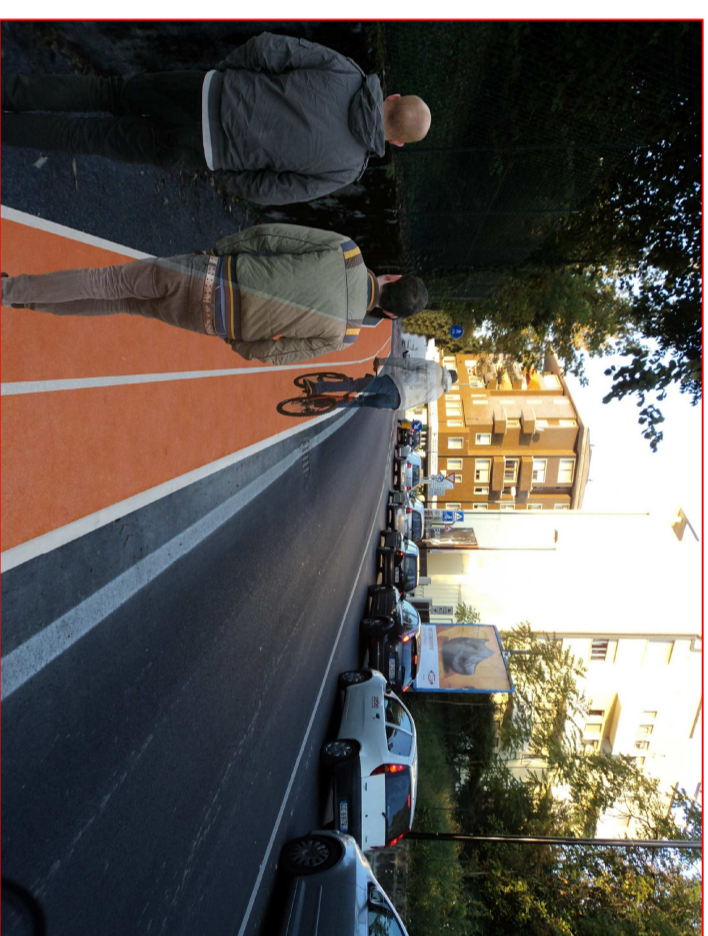


SEZIONI TIPO  
Scala 1:50

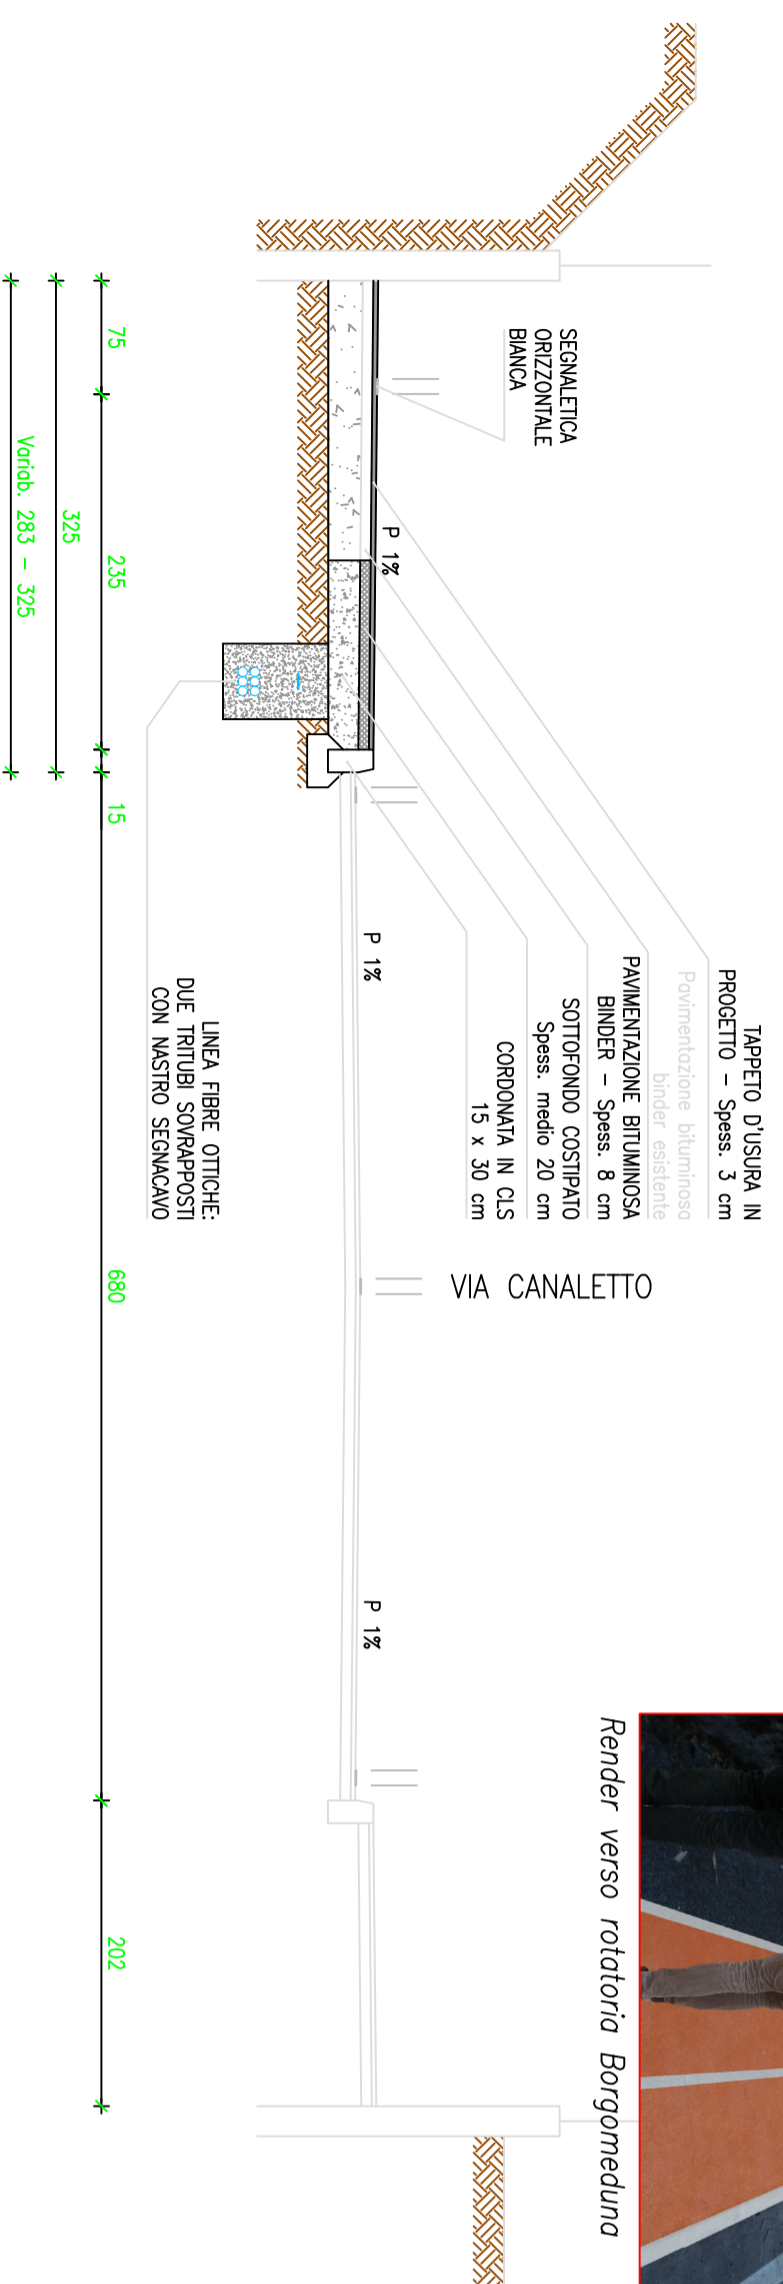

Render verso rotondina Borgomeduna

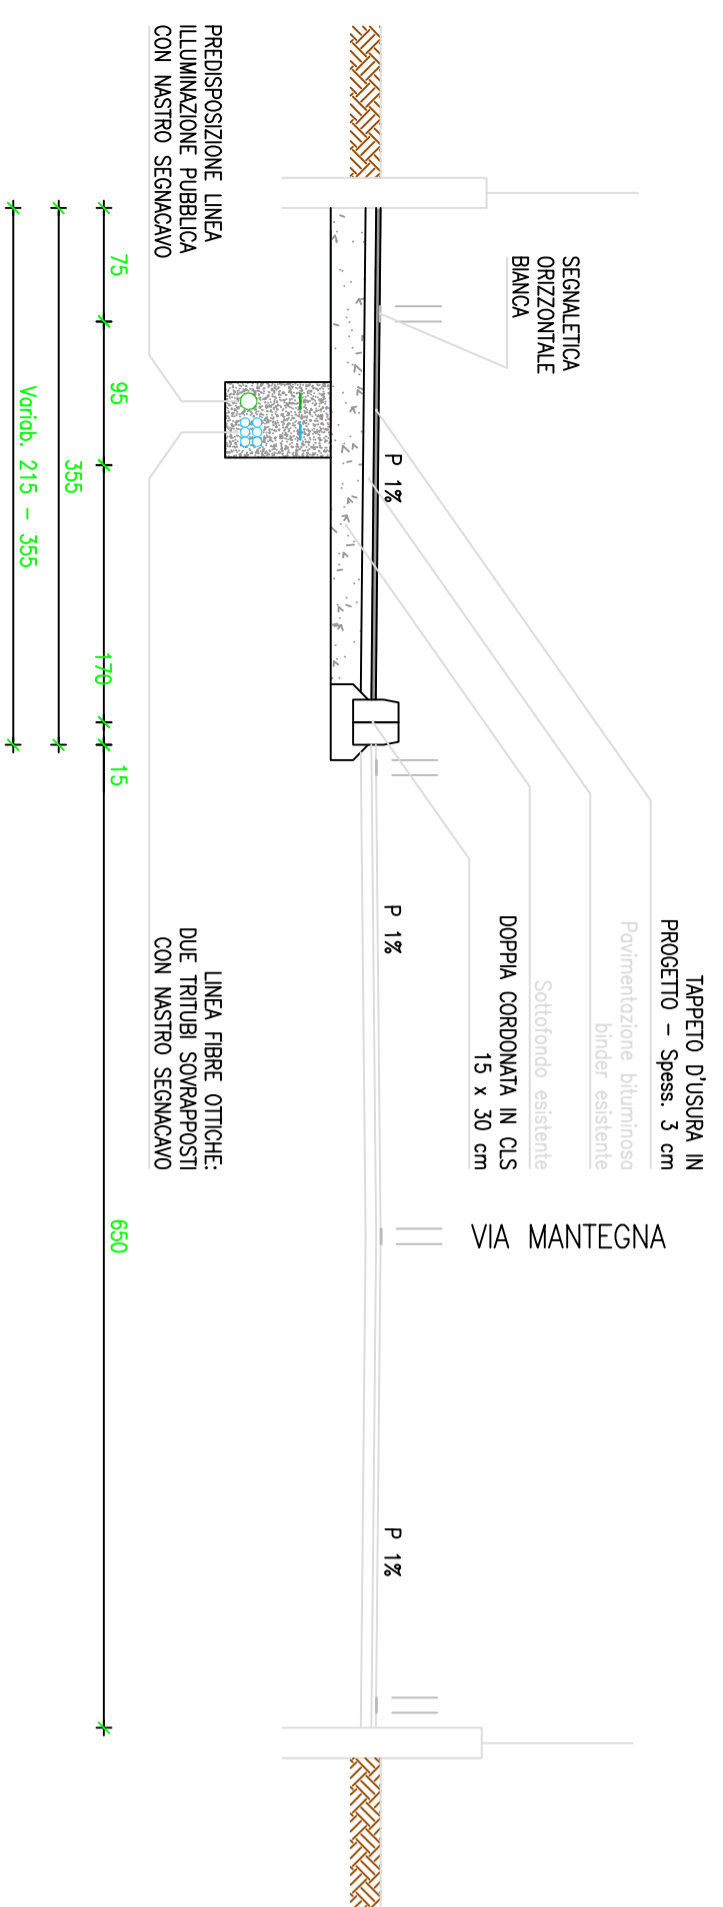

REGIONE AUTONOMA  
FRIULI VENEZIA GIULIA



Ministero dello  
Sviluppo Economico



Unione Europea

FSR



FONDO EUROPEO DI SVILUPPO REGIONALE

Friuli Venezia Giulia / POR 2007-2013



Comune di Pordenone

SETTORE VIII - AMBIENTE E MOBILITA'

PIANO INTEGRATO DI SVILUPPO URBANO SOSTENIBILE

PORDENONE\_IN RETE

Riqualficazione Urbana - Opere infrastrutturali - Arredo Urbano - Trasporti Puliti  
Collegamento ciclabile Stazione FFSS - Università - Realizzazione ciclopedonale  
su Via Canaletto e Via Mantegna - Stazione Portabiciclette con ricarica

PROGETTO PRELIMINARE

COORDINAMENTO

dott.ssa Silvia Cigana

RESPONSABILE DEL PROCEDIMENTO

geom. Miriam Gianessi

GRUPPO DI PROGETTAZIONE

geom. Miriam Gianessi

geom. Antonio Colafemmina

OTTOBRE 2011

ELABORATI GRAFICI  
dello Stato di Progetto

ELABORATO

Sezioni

10.5