



REGIONE AUTONOMA
FRIULI VENEZIA GIULIA



Ministero dello
Sviluppo Economico



Unione Europea
FSFR



FONDO EUROPEO DI SVILUPPO REGIONALE
Friuli Venezia Giulia / POR 2007-2013



Comune di Pordenone

SETTORE V - LAVORI PUBBLICI

PIANO INTEGRATO DI SVILUPPO URBANO SOSTENIBILE

PORDENONE_ IN RETE

**OPERA N. 4 - RIQUALIFICAZIONE, OPERE INFRASTRUTTURALI E ARREDO
URBANO DI CORSO VITTORIO EMANUELE II, VIA MAZZINI E
LARGO SAN GIORGIO**

PROGETTO PRELIMINARE

**A - CORSO VITTORIO EMANUELE II
B - VIA MAZZINI
C - LARGO SAN GIORGIO**

COORDINAMENTO
dott.ssa Silvia Cigana

OTTOBRE 2011

RESPONSABILE DEL PROCEDIMENTO
dott. Maurizio Blanchet

ELABORATI GRAFICI

GRUPPO DI PROGETTAZIONE
ing. Primula Cantello
arch. Sonia Burino
geom. Valentino De Zorzi

ELABORATO

arch. Guido Lutman
arch. Tiziano Del Mestre
ing. Giorgio Boz
p.i. Luciano Pellarin
ing. Andrea Brusadin

03

ELENCO ELABORATI

Stato di fatto


R01	Corografia	scala 1:10000
	Estratto P.R.G.C.	scala 1:2000
R02	Estratto catastale	
R03	Planimetria stato di fatto	scala 1:500
R04	Planimetria stato di fatto: fognatura e acquedotto	scala 1:500

Progetto Architettonico


P01	Planimetria di progetto	scala 1:500
P02	Planimetria di progetto (1)	scala 1:250
P03	Planimetria di progetto (2)	scala 1:250
P04	Planimetria di progetto (3)	scala 1:250
P08	Sezione tipo	scala 1:50

Progetto Sottoservizi

P05	Planimetria di progetto sottoservizi (1)	scala 1:250
P06	Planimetria di progetto sottoservizi (2)	scala 1:250
P07	Planimetria di progetto sottoservizi (3)	scala 1:250

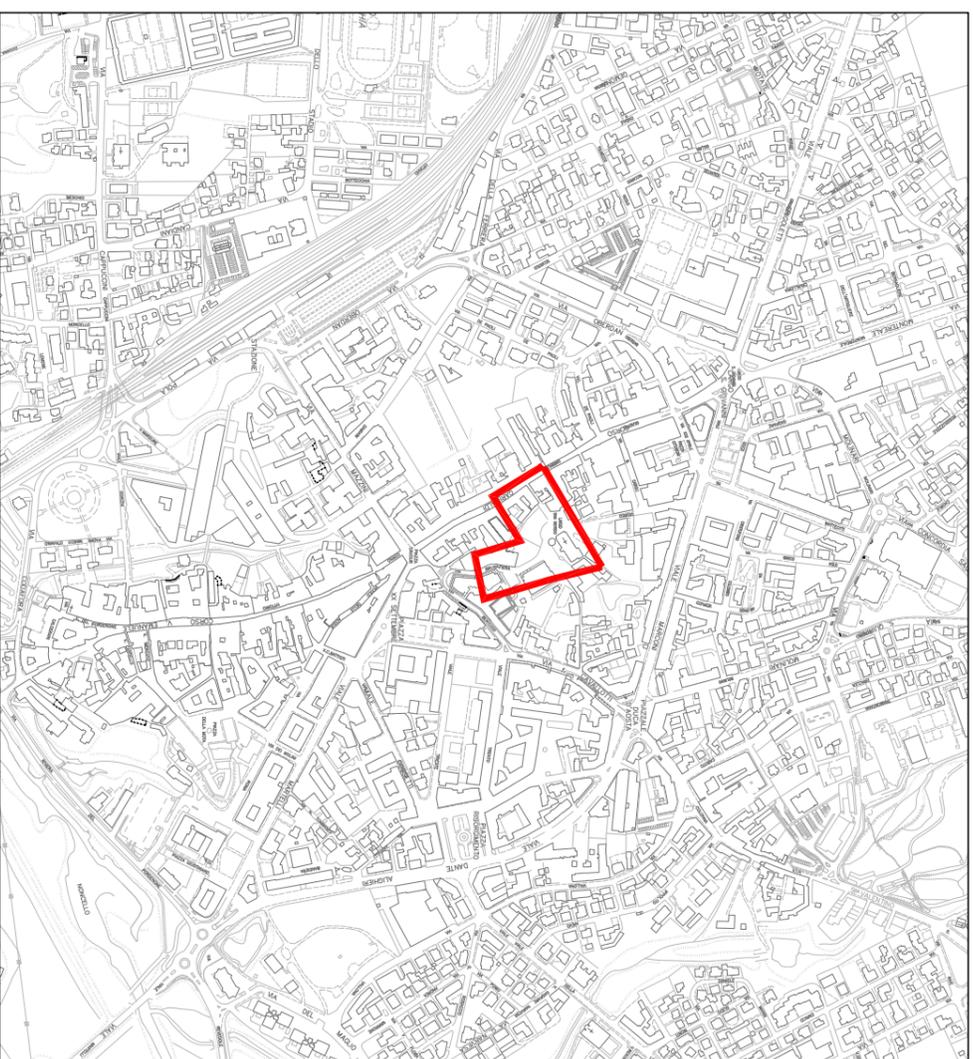

ESTRATTO P.R.G.C. 1:2000

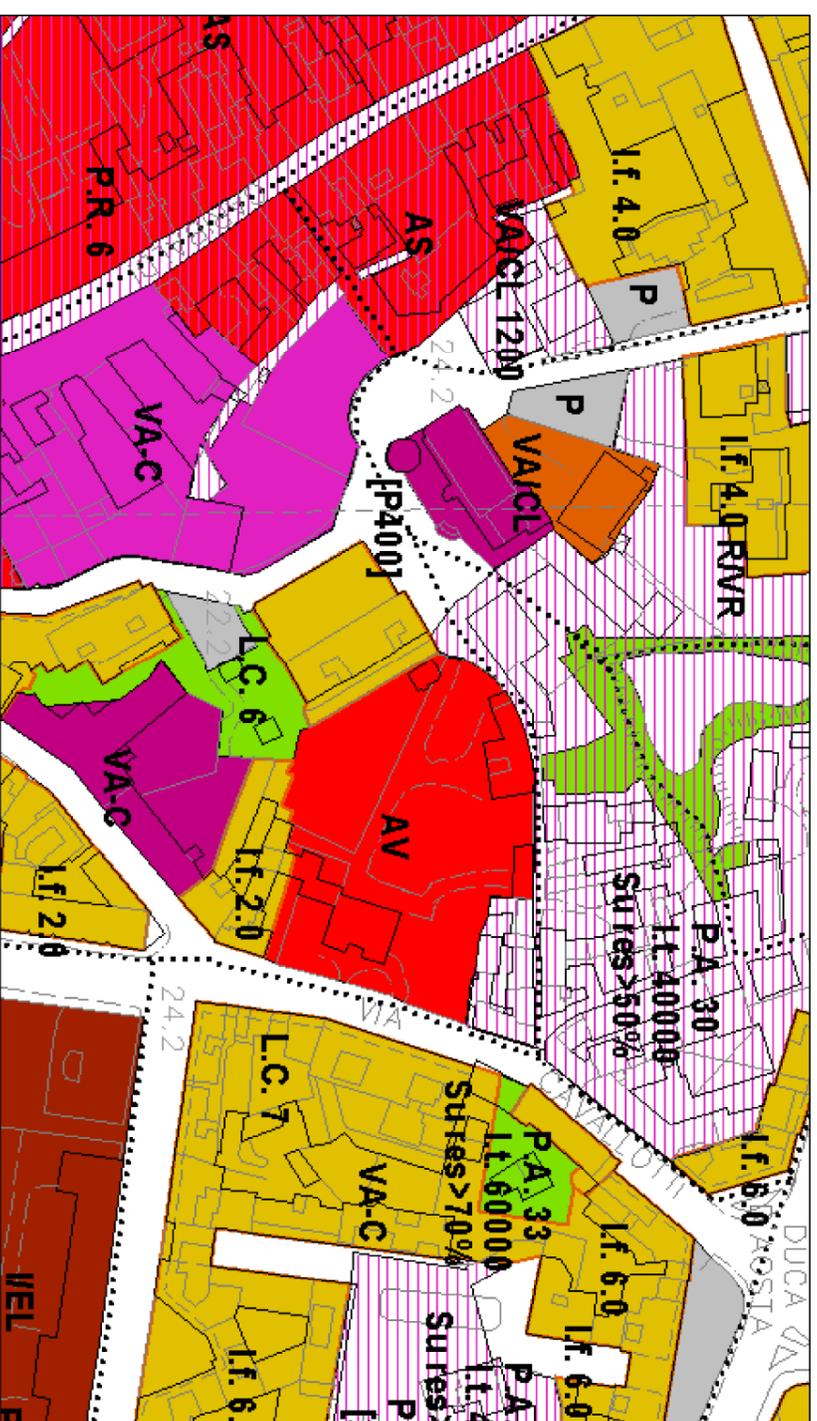

<p>Zone Omogenee A</p> <ul style="list-style-type: none"> AC: Intellettuale Residenziale AD: Zone a vocazione residenziale di alta densità AP: Zone a vocazione residenziale di alta densità APC: Zone a vocazione residenziale di alta densità AS-AA: Zone a vocazione residenziale di alta densità 	<p>Zone Omogenee B</p> <ul style="list-style-type: none"> Zone Omogenee B 	<p>Zone Omogenee C</p> <ul style="list-style-type: none"> Zone Omogenee C 	<p>Zone Omogenee D</p> <ul style="list-style-type: none"> D1a: Zone a vocazione residenziale di alta densità D1b: Zone a vocazione residenziale di alta densità D3: Zone a vocazione residenziale di alta densità D3-1: Zone a vocazione residenziale di alta densità 	<p>Zone Omogenee E</p> <ul style="list-style-type: none"> E4: Zone a vocazione residenziale di alta densità ES: Zone a vocazione residenziale di alta densità ES-1: Zone a vocazione residenziale di alta densità EP: Zone a vocazione residenziale di alta densità 	<p>Zone Omogenee H</p> <ul style="list-style-type: none"> H1: Zone a vocazione residenziale di alta densità H2: Zone a vocazione residenziale di alta densità H3: Zone a vocazione residenziale di alta densità H4: Zone a vocazione residenziale di alta densità HC: Zone a vocazione residenziale di alta densità 	<p>Zone Omogenee I</p> <ul style="list-style-type: none"> Zone Omogenee I 	<p>Zone Omogenee P</p> <ul style="list-style-type: none"> P1: Zone a vocazione residenziale di alta densità P3: Zone a vocazione residenziale di alta densità P3 su mq: Zone a vocazione residenziale di alta densità P4: Zone a vocazione residenziale di alta densità P5: Zone a vocazione residenziale di alta densità Q1: Zone a vocazione residenziale di alta densità 	<p>Viabilità e Trasporti - Sovracomunali</p> <ul style="list-style-type: none"> TRP: Viabilità e trasporti sovracomunali TISA: Viabilità e trasporti sovracomunali TSM: Viabilità e trasporti sovracomunali 	<p>Viabilità e Trasporti - Comunali</p> <ul style="list-style-type: none"> P: Viabilità e trasporti comunali [P mq]: Viabilità e trasporti comunali 	<p>Attrezzature per il culto, la vita associativa e la cultura - Sovracomunali</p> <ul style="list-style-type: none"> C/C/C: Attrezzature per il culto, la vita associativa e la cultura sovracomunali C/M/C: Attrezzature per il culto, la vita associativa e la cultura sovracomunali C/T/C: Attrezzature per il culto, la vita associativa e la cultura sovracomunali C/B/C: Attrezzature per il culto, la vita associativa e la cultura sovracomunali C/A/C: Attrezzature per il culto, la vita associativa e la cultura sovracomunali VA-C: Attrezzature per il culto, la vita associativa e la cultura comunali VA: Attrezzature per il culto, la vita associativa e la cultura comunali VA-C/L: Attrezzature per il culto, la vita associativa e la cultura comunali C/A: Attrezzature per il culto, la vita associativa e la cultura comunali C/B: Attrezzature per il culto, la vita associativa e la cultura comunali 	<p>Attrezzature per il culto, la vita associativa e la cultura - Comunali</p> <ul style="list-style-type: none"> VA: Attrezzature per il culto, la vita associativa e la cultura comunali VA-C: Attrezzature per il culto, la vita associativa e la cultura comunali C/A: Attrezzature per il culto, la vita associativa e la cultura comunali C/B: Attrezzature per il culto, la vita associativa e la cultura comunali 	<p>Attrezzature per l'assistenza e la sanità - Sovracomunali</p> <ul style="list-style-type: none"> I/P: Attrezzature per l'assistenza e la sanità sovracomunali I/S: Attrezzature per l'assistenza e la sanità sovracomunali I/U: Attrezzature per l'assistenza e la sanità sovracomunali 	<p>Attrezzature per l'assistenza e la sanità - Comunali</p> <ul style="list-style-type: none"> A/A: Attrezzature per l'assistenza e la sanità comunali A/G: Attrezzature per l'assistenza e la sanità comunali S/C/M: Attrezzature per l'assistenza e la sanità comunali 	<p>Attrezzature per l'emergenza - Comunali</p> <ul style="list-style-type: none"> A/E/M: Attrezzature per l'emergenza comunali A/P/C: Attrezzature per l'emergenza comunali 	<p>Attrezzature per il verde, lo sport e gli spettacoli all'aperto - Sovracomunali</p> <ul style="list-style-type: none"> R/C: Attrezzature per il verde, lo sport e gli spettacoli all'aperto sovracomunali R/C/U: Attrezzature per il verde, lo sport e gli spettacoli all'aperto sovracomunali R/S/P: Attrezzature per il verde, lo sport e gli spettacoli all'aperto sovracomunali R/V/A: Attrezzature per il verde, lo sport e gli spettacoli all'aperto sovracomunali R/V/L: Attrezzature per il verde, lo sport e gli spettacoli all'aperto sovracomunali R/V/R: Attrezzature per il verde, lo sport e gli spettacoli all'aperto sovracomunali 	<p>Attrezzature per il verde, lo sport e gli spettacoli all'aperto - Comunali</p> <ul style="list-style-type: none"> R/C: Attrezzature per il verde, lo sport e gli spettacoli all'aperto comunali R/C/U: Attrezzature per il verde, lo sport e gli spettacoli all'aperto comunali R/S/P: Attrezzature per il verde, lo sport e gli spettacoli all'aperto comunali R/V/A: Attrezzature per il verde, lo sport e gli spettacoli all'aperto comunali R/V/L: Attrezzature per il verde, lo sport e gli spettacoli all'aperto comunali R/V/R: Attrezzature per il verde, lo sport e gli spettacoli all'aperto comunali 	<p>Zone multiservizi</p> <ul style="list-style-type: none"> UZ: Zone multiservizi 	<p>Perimetri degli ambiti territoriali comprendenti zone B prescritte per l'attuazione</p> <ul style="list-style-type: none"> PA: Perimetri degli ambiti territoriali comprendenti zone B prescritte per l'attuazione PEP: Perimetri degli ambiti territoriali comprendenti zone B prescritte per l'attuazione PIP: Perimetri degli ambiti territoriali comprendenti zone B prescritte per l'attuazione LC: Perimetri degli ambiti territoriali comprendenti zone B prescritte per l'attuazione IT: Perimetri degli ambiti territoriali comprendenti zone B prescritte per l'attuazione U: Perimetri degli ambiti territoriali comprendenti zone B prescritte per l'attuazione Su.res>Y%: Perimetri degli ambiti territoriali comprendenti zone B prescritte per l'attuazione ASE: Perimetri degli ambiti territoriali comprendenti zone B prescritte per l'attuazione 	<p>Perimetri delle zone ad aree soggette ad attuazione indiretta - prescritte per l'attuazione</p> <ul style="list-style-type: none"> PA: Perimetri delle zone ad aree soggette ad attuazione indiretta - prescritte per l'attuazione PEP: Perimetri delle zone ad aree soggette ad attuazione indiretta - prescritte per l'attuazione PIP: Perimetri delle zone ad aree soggette ad attuazione indiretta - prescritte per l'attuazione LC: Perimetri delle zone ad aree soggette ad attuazione indiretta - prescritte per l'attuazione IT: Perimetri delle zone ad aree soggette ad attuazione indiretta - prescritte per l'attuazione U: Perimetri delle zone ad aree soggette ad attuazione indiretta - prescritte per l'attuazione Su.res>Y%: Perimetri delle zone ad aree soggette ad attuazione indiretta - prescritte per l'attuazione ASE: Perimetri delle zone ad aree soggette ad attuazione indiretta - prescritte per l'attuazione 	<p>Indicazioni Particolari</p> <ul style="list-style-type: none"> Indicazioni Particolari 	<p>Viabilità esistente</p> <ul style="list-style-type: none"> Viabilità esistente 	<p>Acquedotti viabilità estateridologica</p> <ul style="list-style-type: none"> Acquedotti viabilità estateridologica 	<p>Arete di Viabilità e Perimetrate</p> <ul style="list-style-type: none"> Arete di Viabilità e Perimetrate
--	---	---	--	--	---	---	--	---	--	--	---	--	--	--	--	---	---	--	--	---	---	---	---

R01

RIQUALIFICAZIONE LARGO SAN GIORGIO
COROGRAFIA - ESTRATTO P.R.G.C.




Scala originale: 1:1000
Dimensione cornice: 388.000 x 276.000 metri

28-Ott-2011 12:44
Prot. n. T218086/2011


R02

RIQUALIFICAZIONE LARGO SAN GIORGIO ESTRATTO CATASTALE

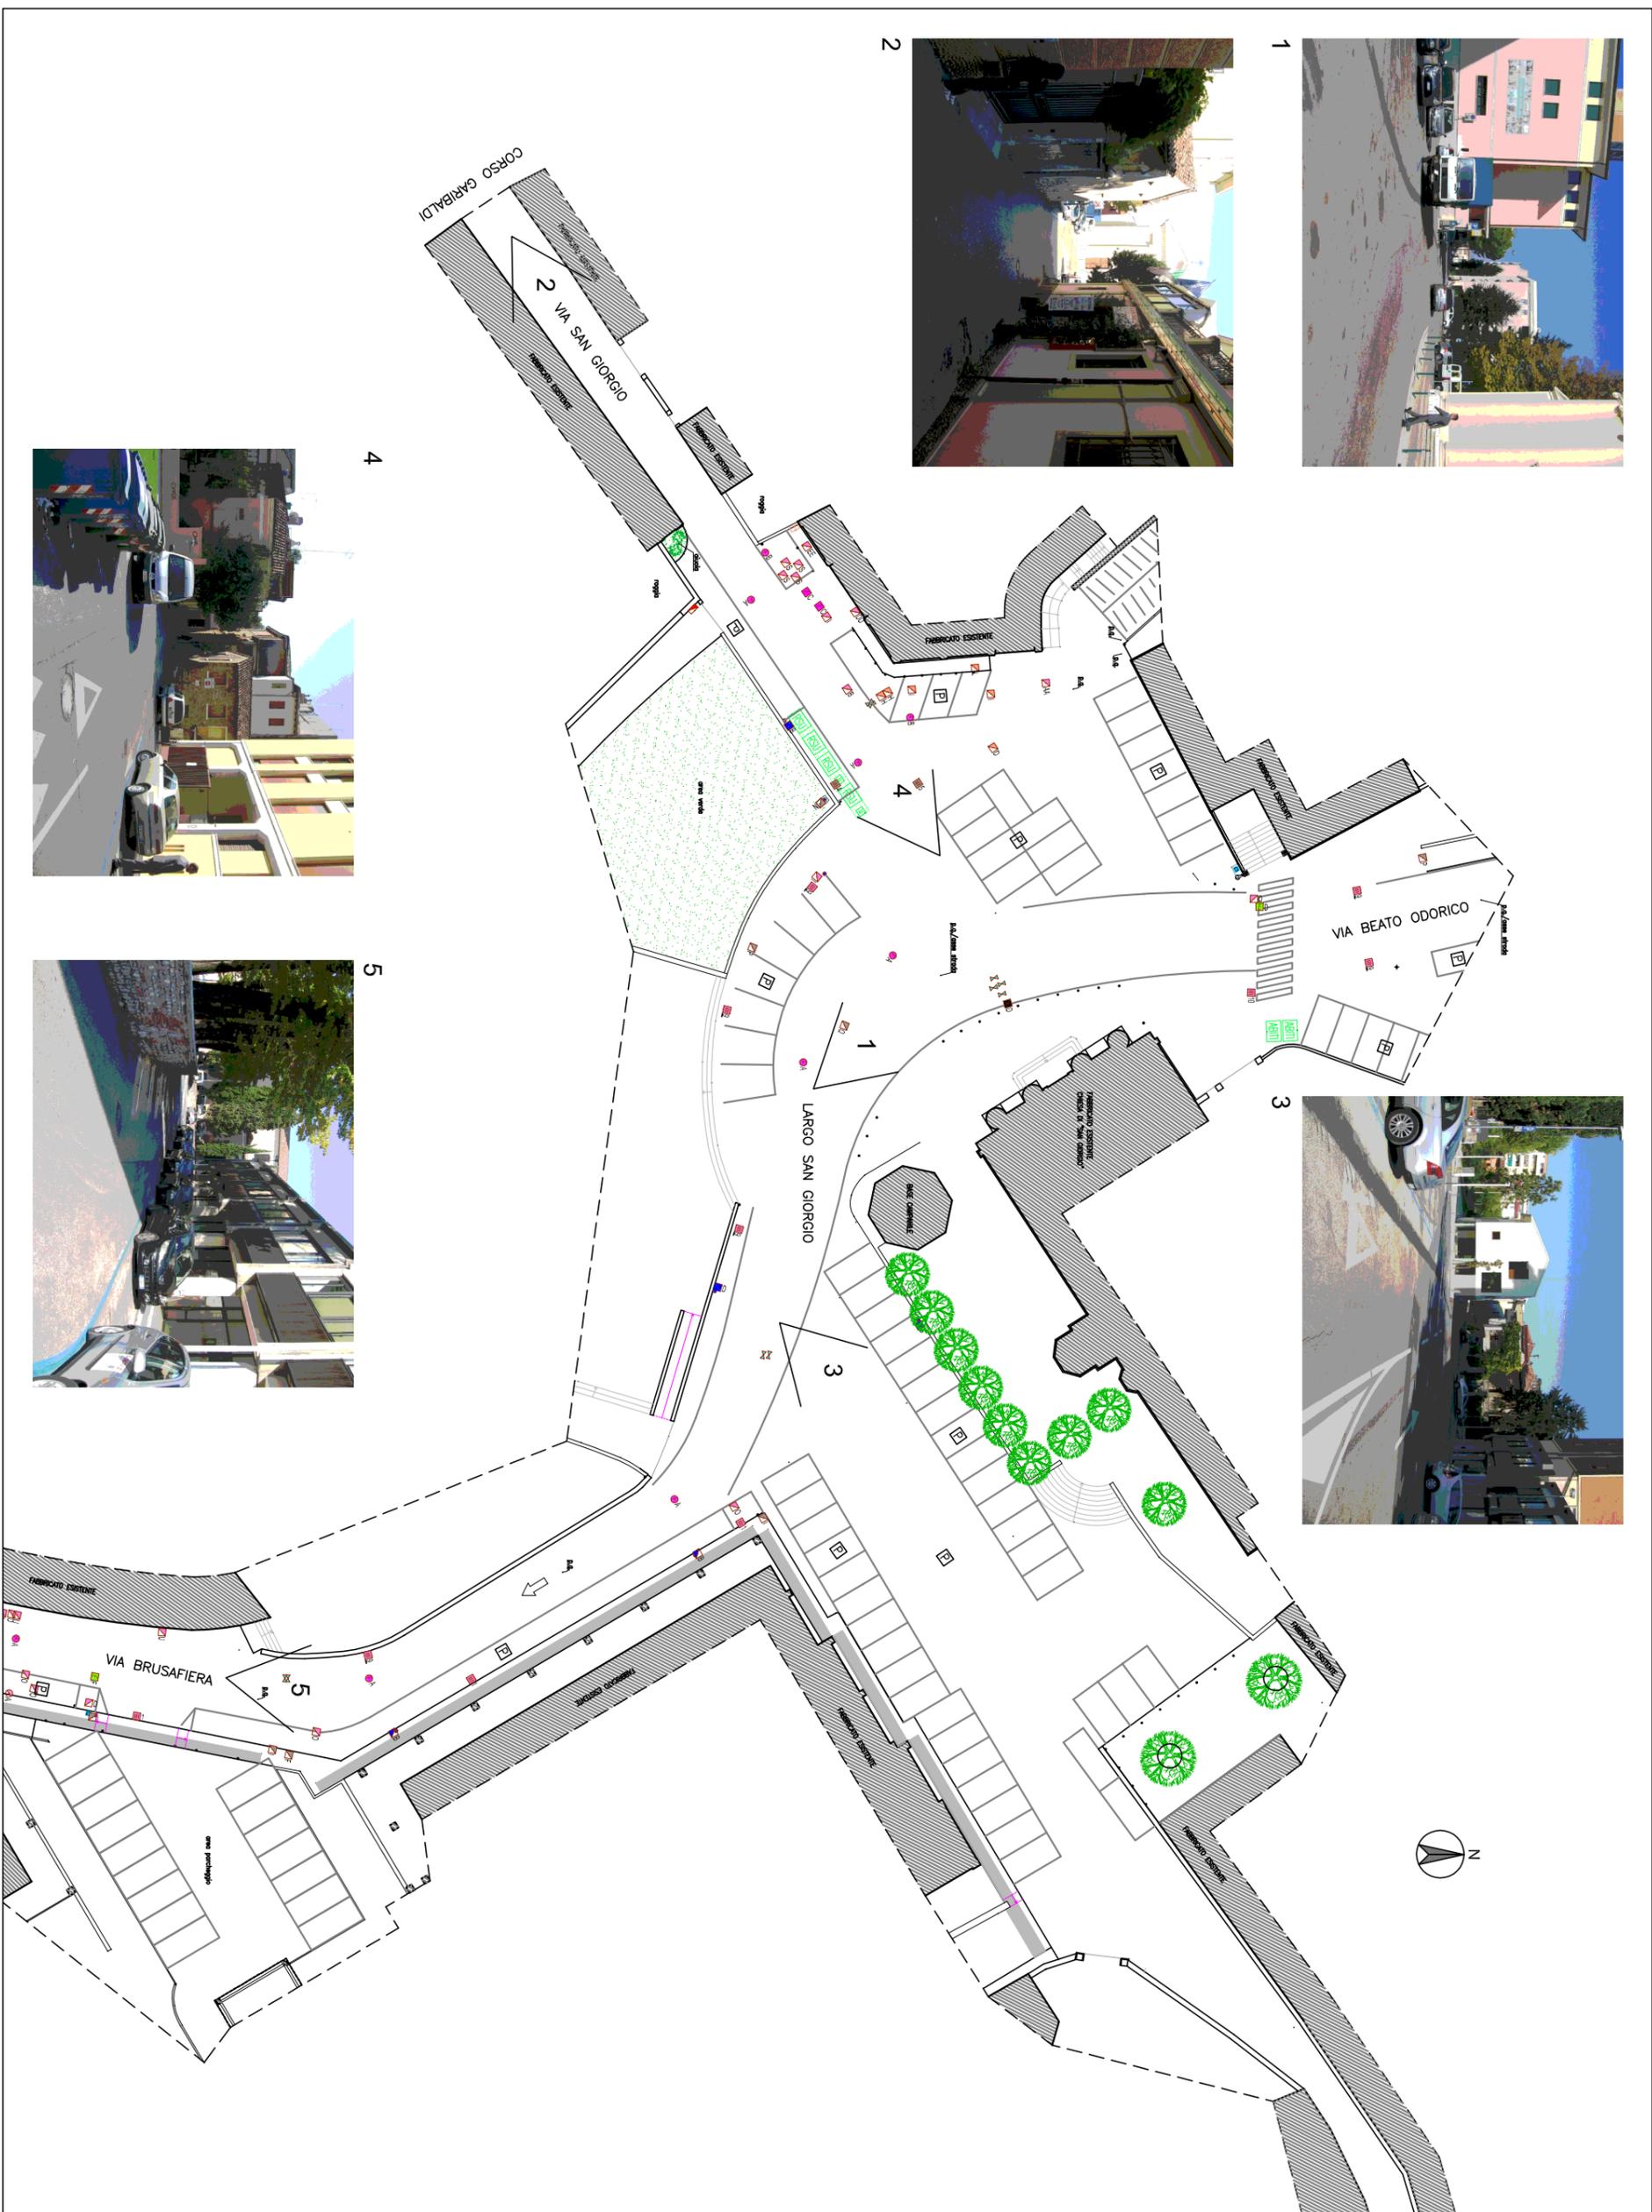


R03

RIQUALIFICAZIONE LARGO SAN GIORGIO
STATO DI FATTO: PLANIMETRIA

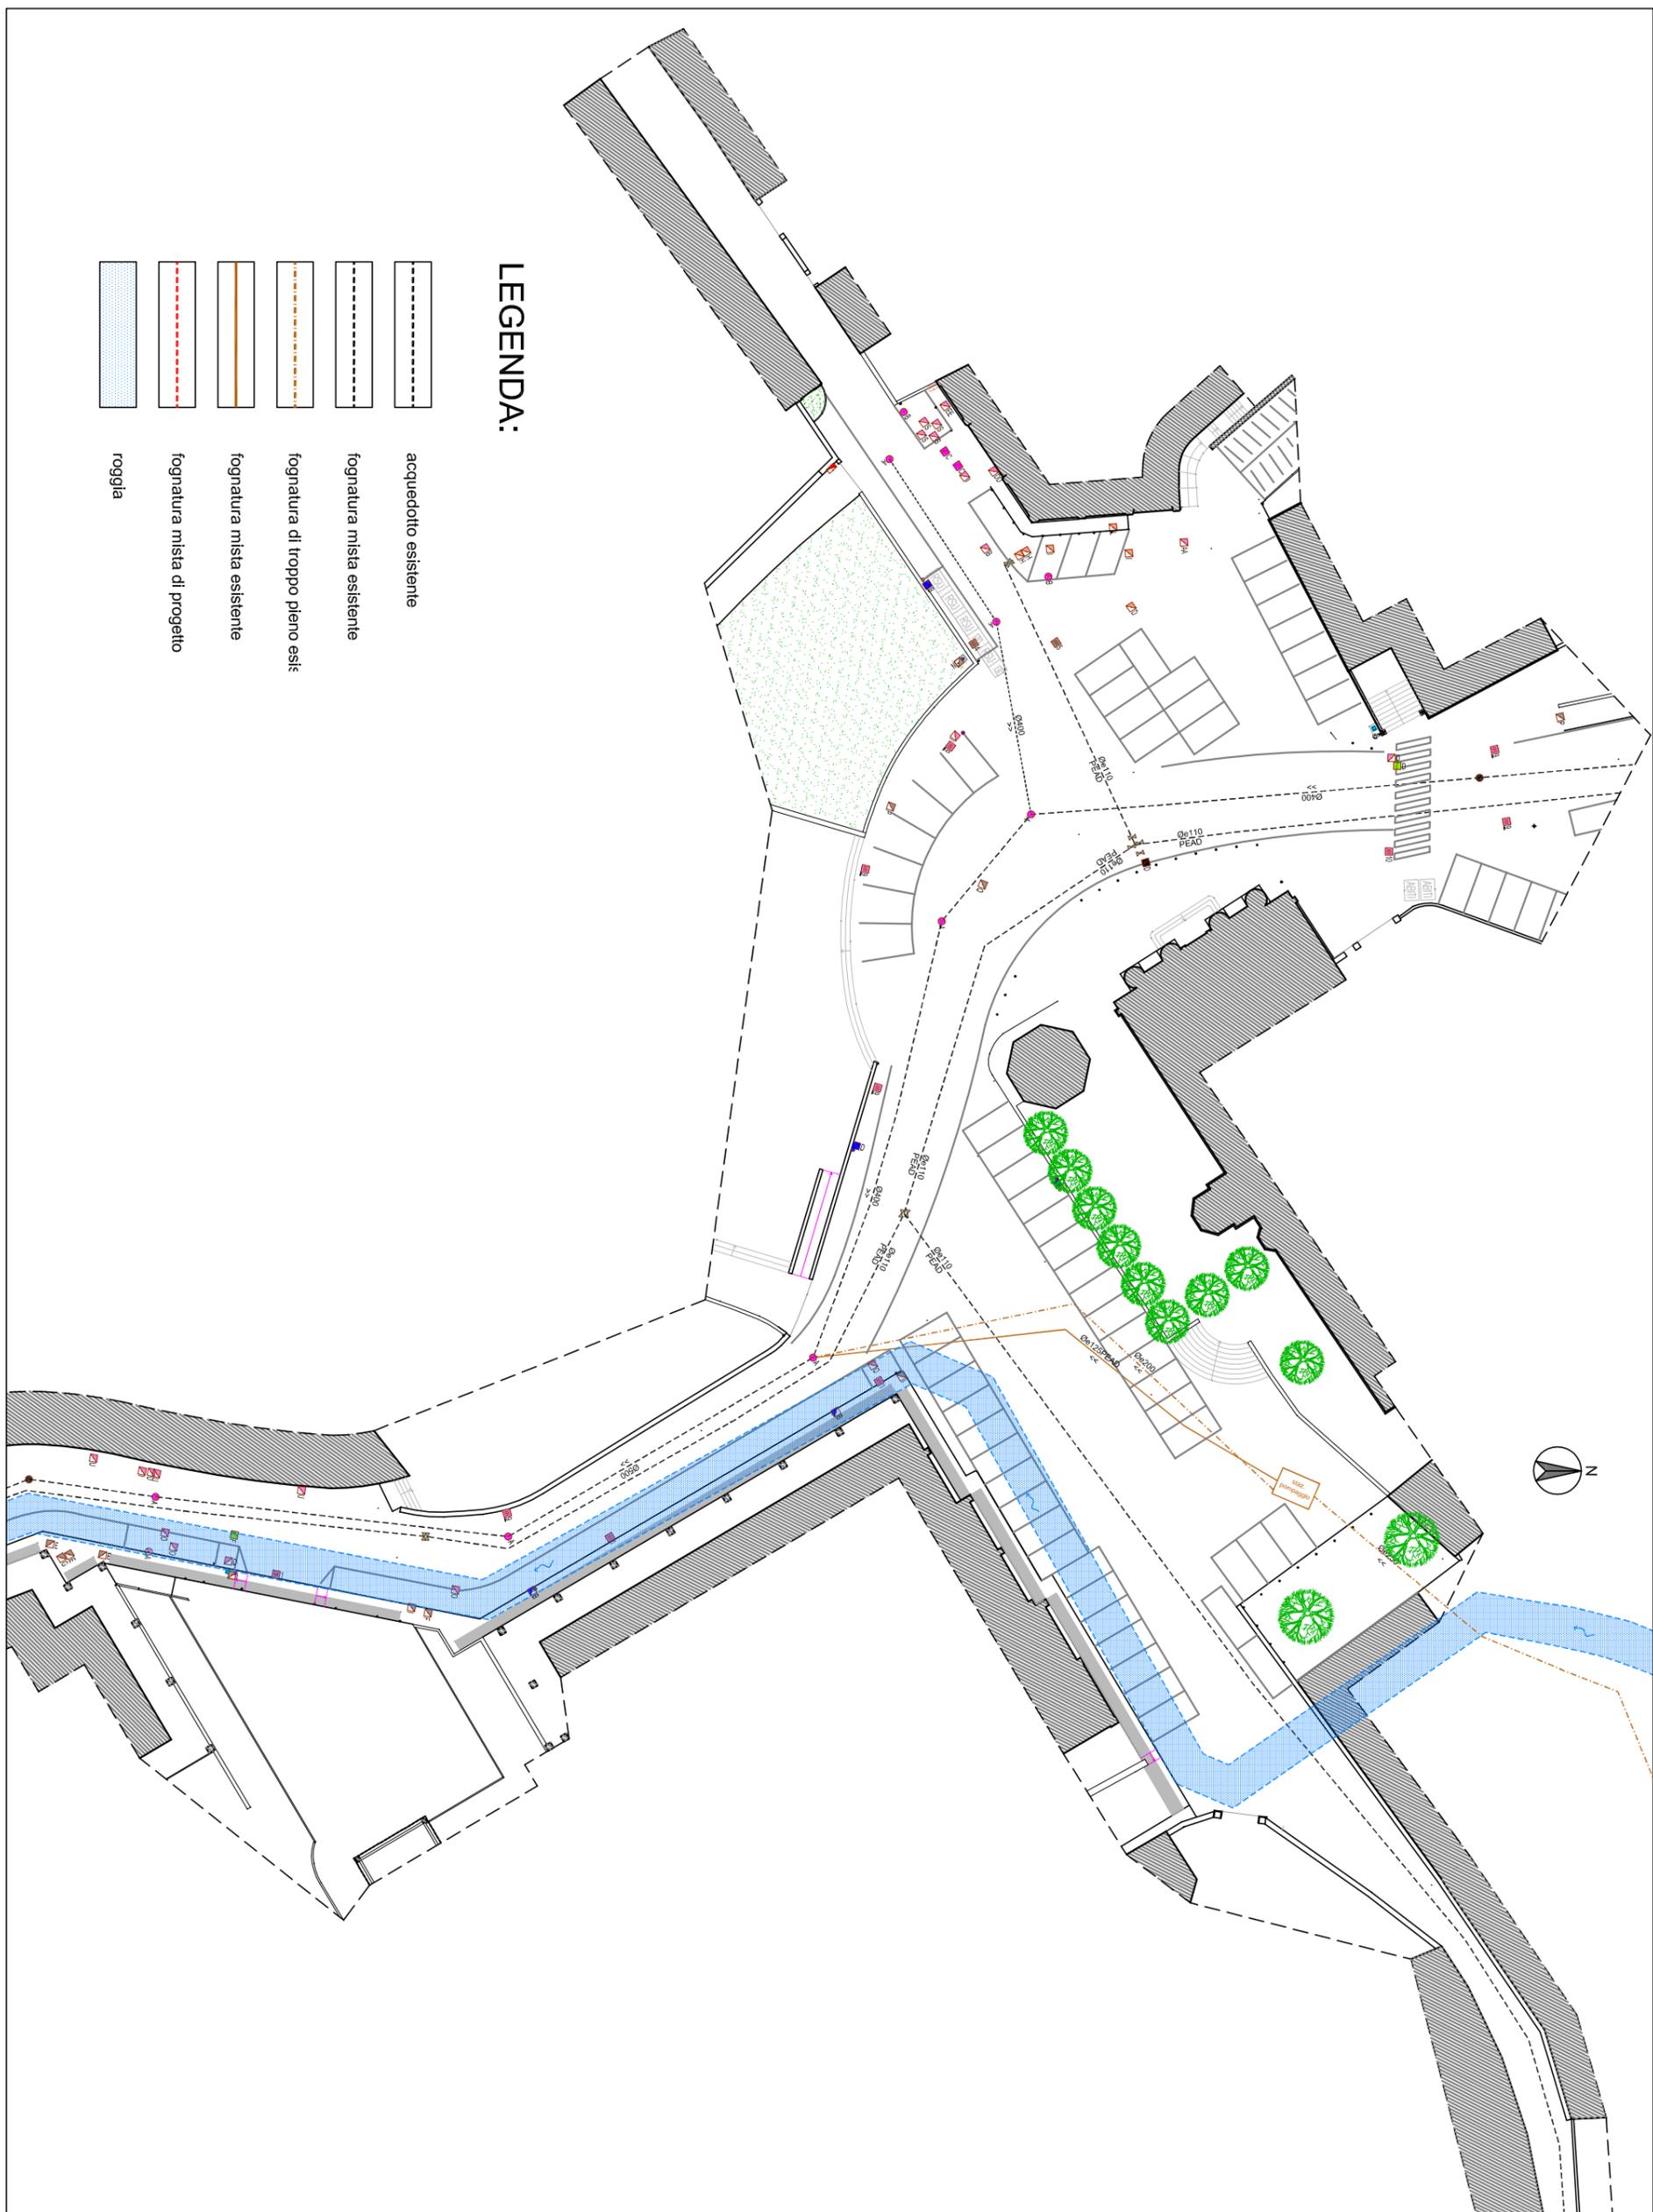


R04

RIQUALIFICAZIONE LARGO SAN GIORGIO
STATO DI FATTO FOGNATURA E ACQUEDOTTO

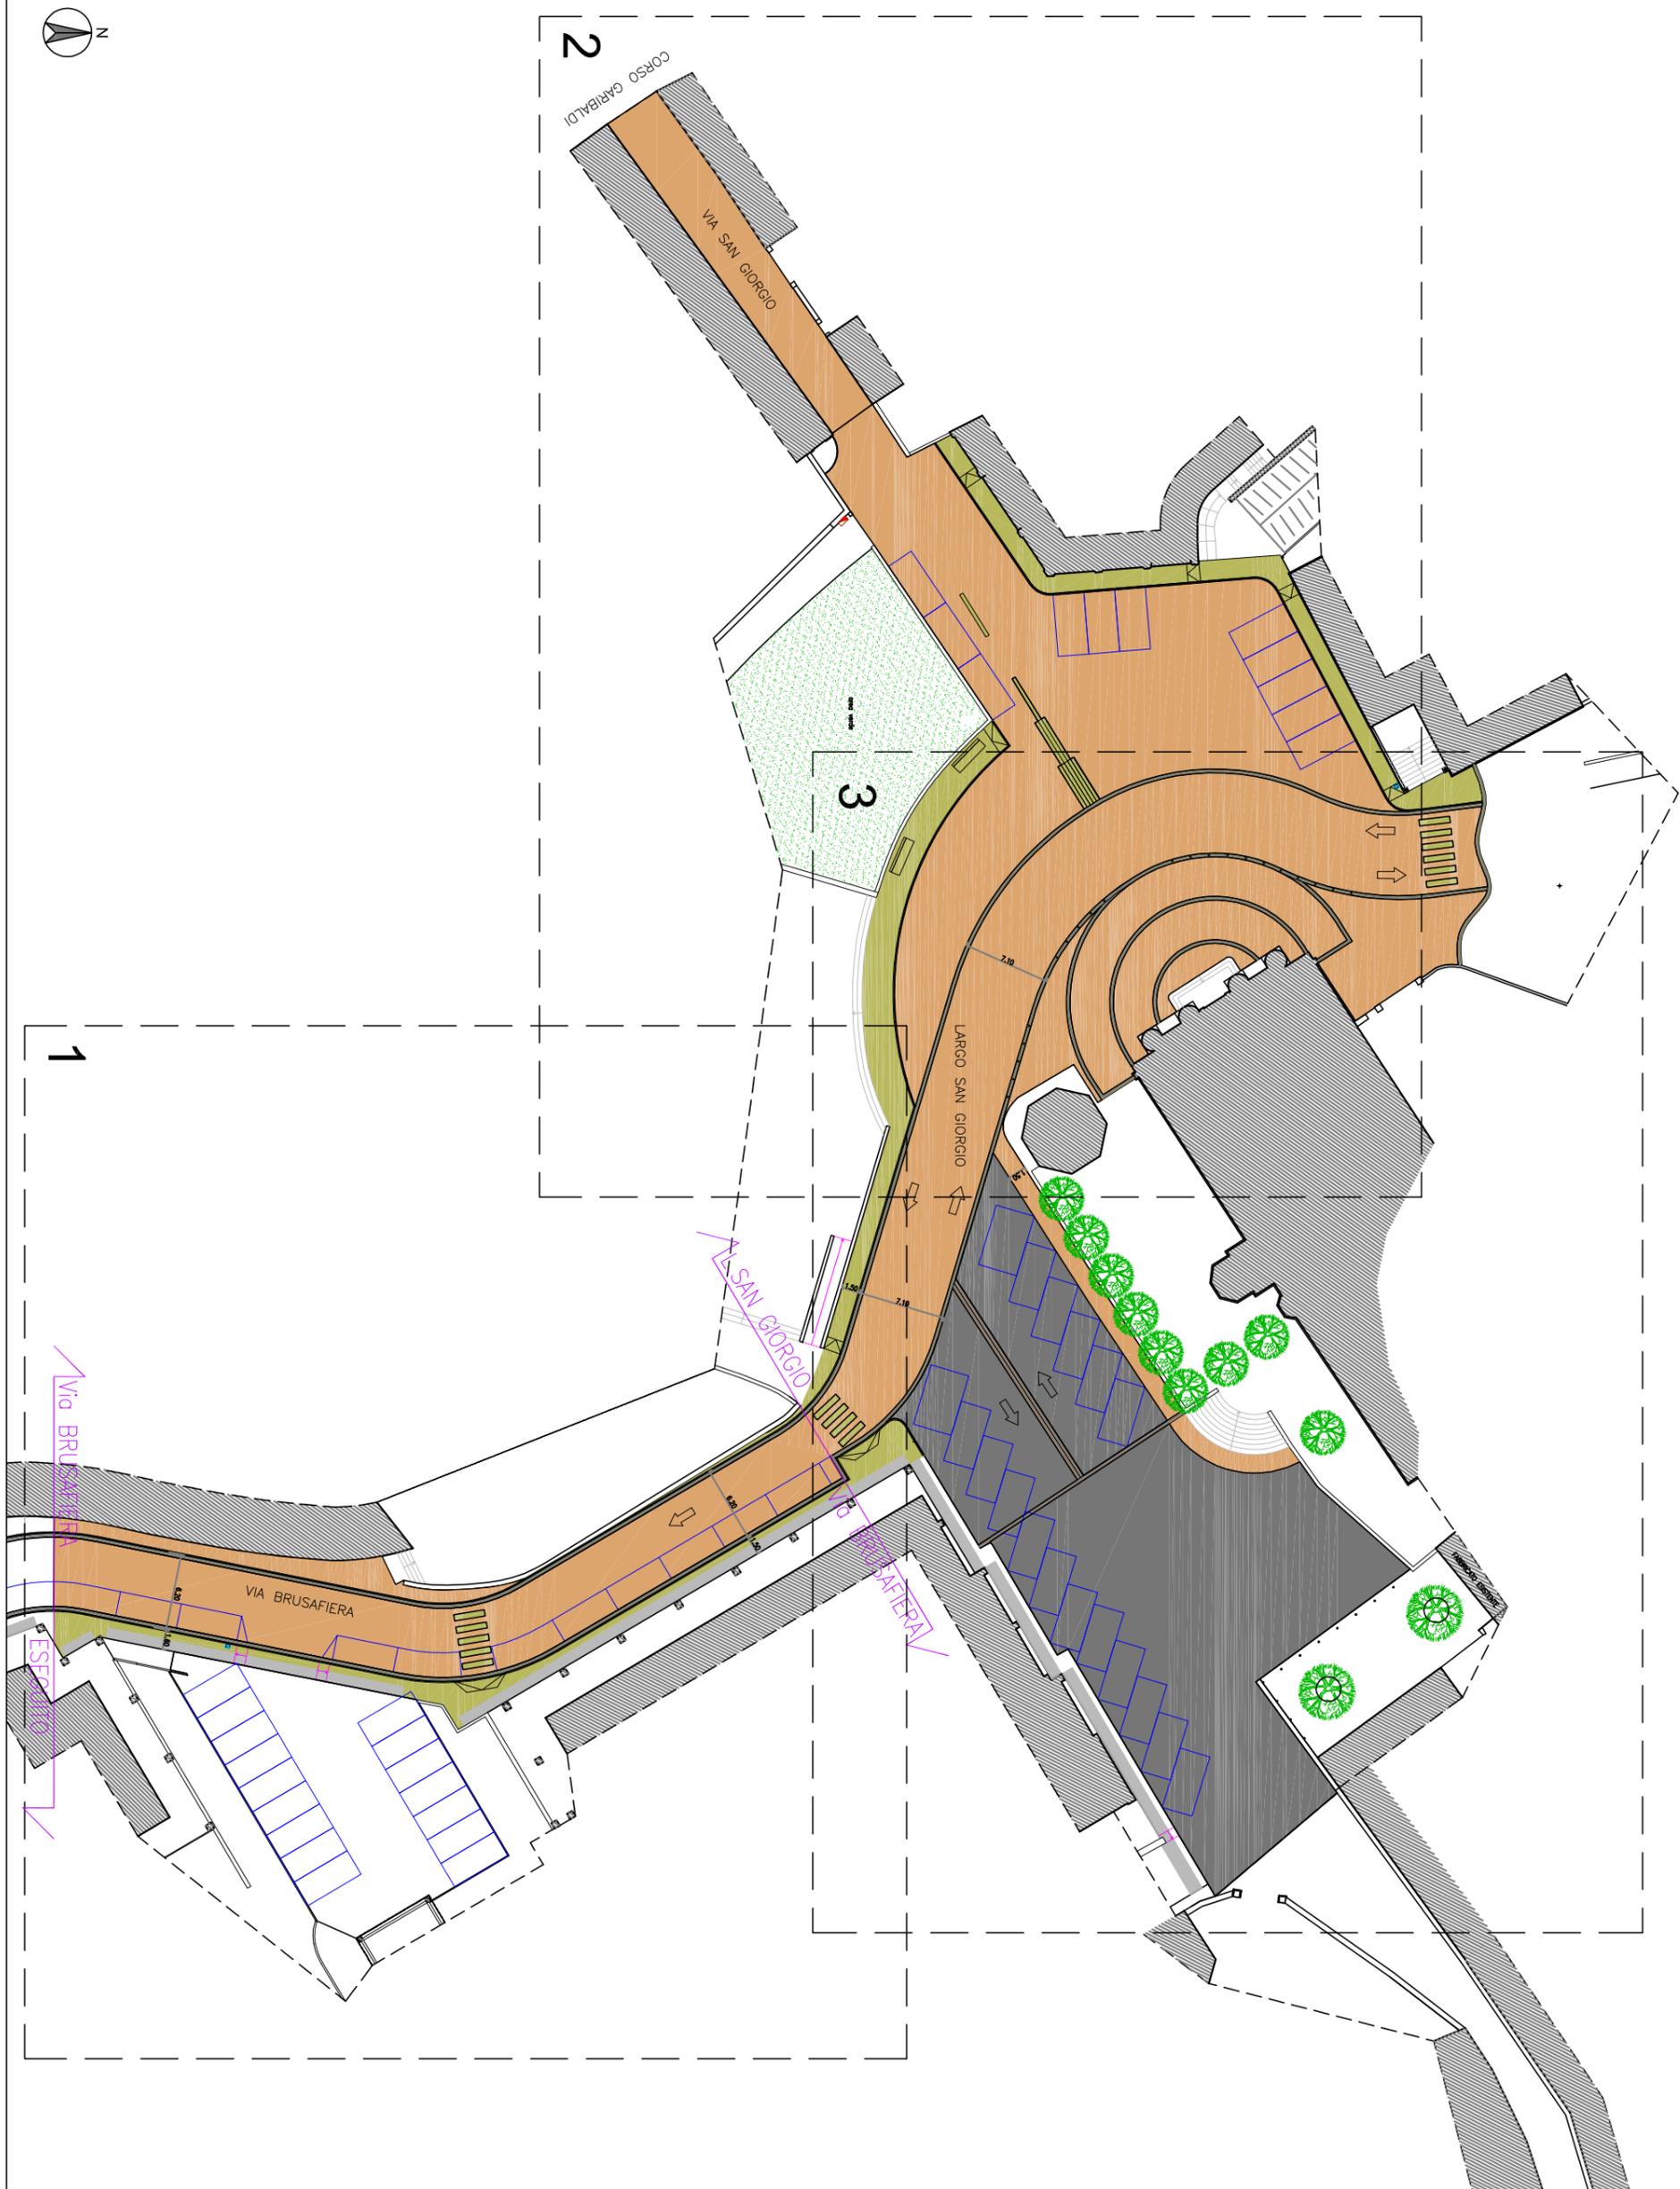

P01

RIQUALIFICAZIONE LARGO SAN GIORGIO
PROGETTO: PLANIMETRIA

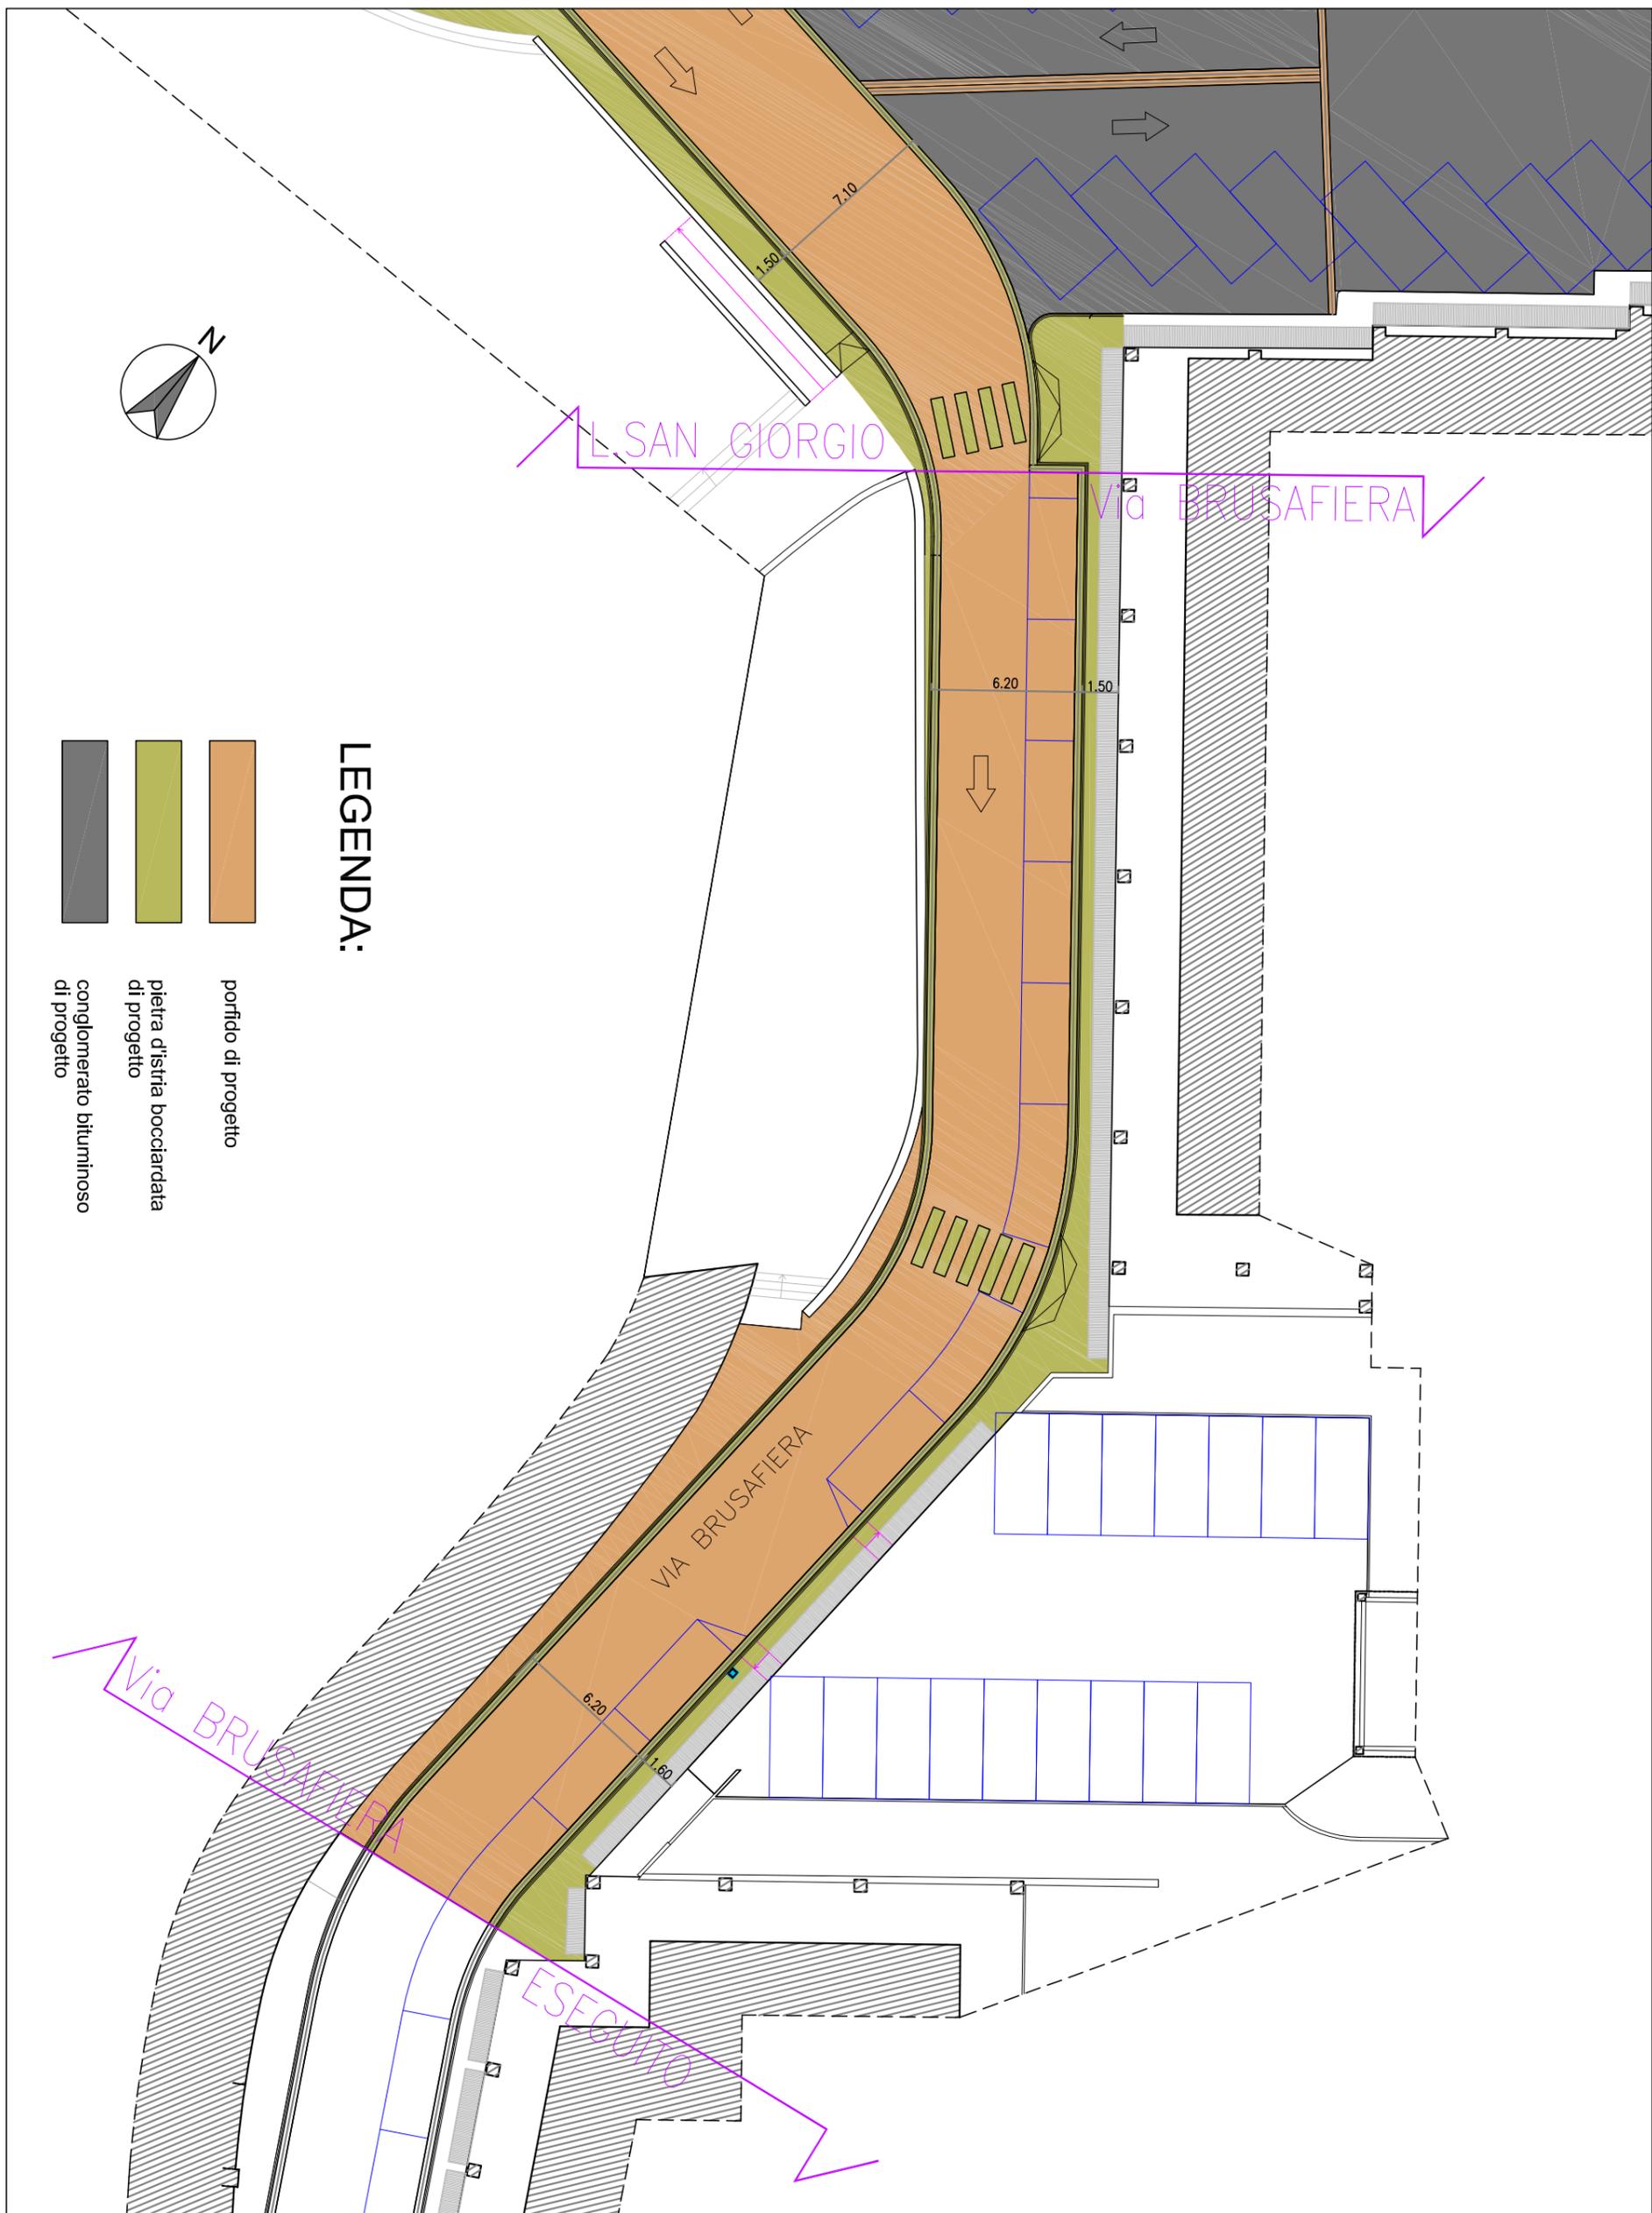

LEGENDA:



- porfido di progetto
- pietra d'istria bocciardata di progetto
- conglomerato bituminoso di progetto

P02

RIQUALIFICAZIONE LARGO SAN GIORGIO
PROGETTO: PLANIMETRIA 1 - VIA BRUSAFIERA


LEGENDA:

- porfido di progetto
- pietra d'istria bocciardata di progetto
- conglomerato bituminoso di progetto

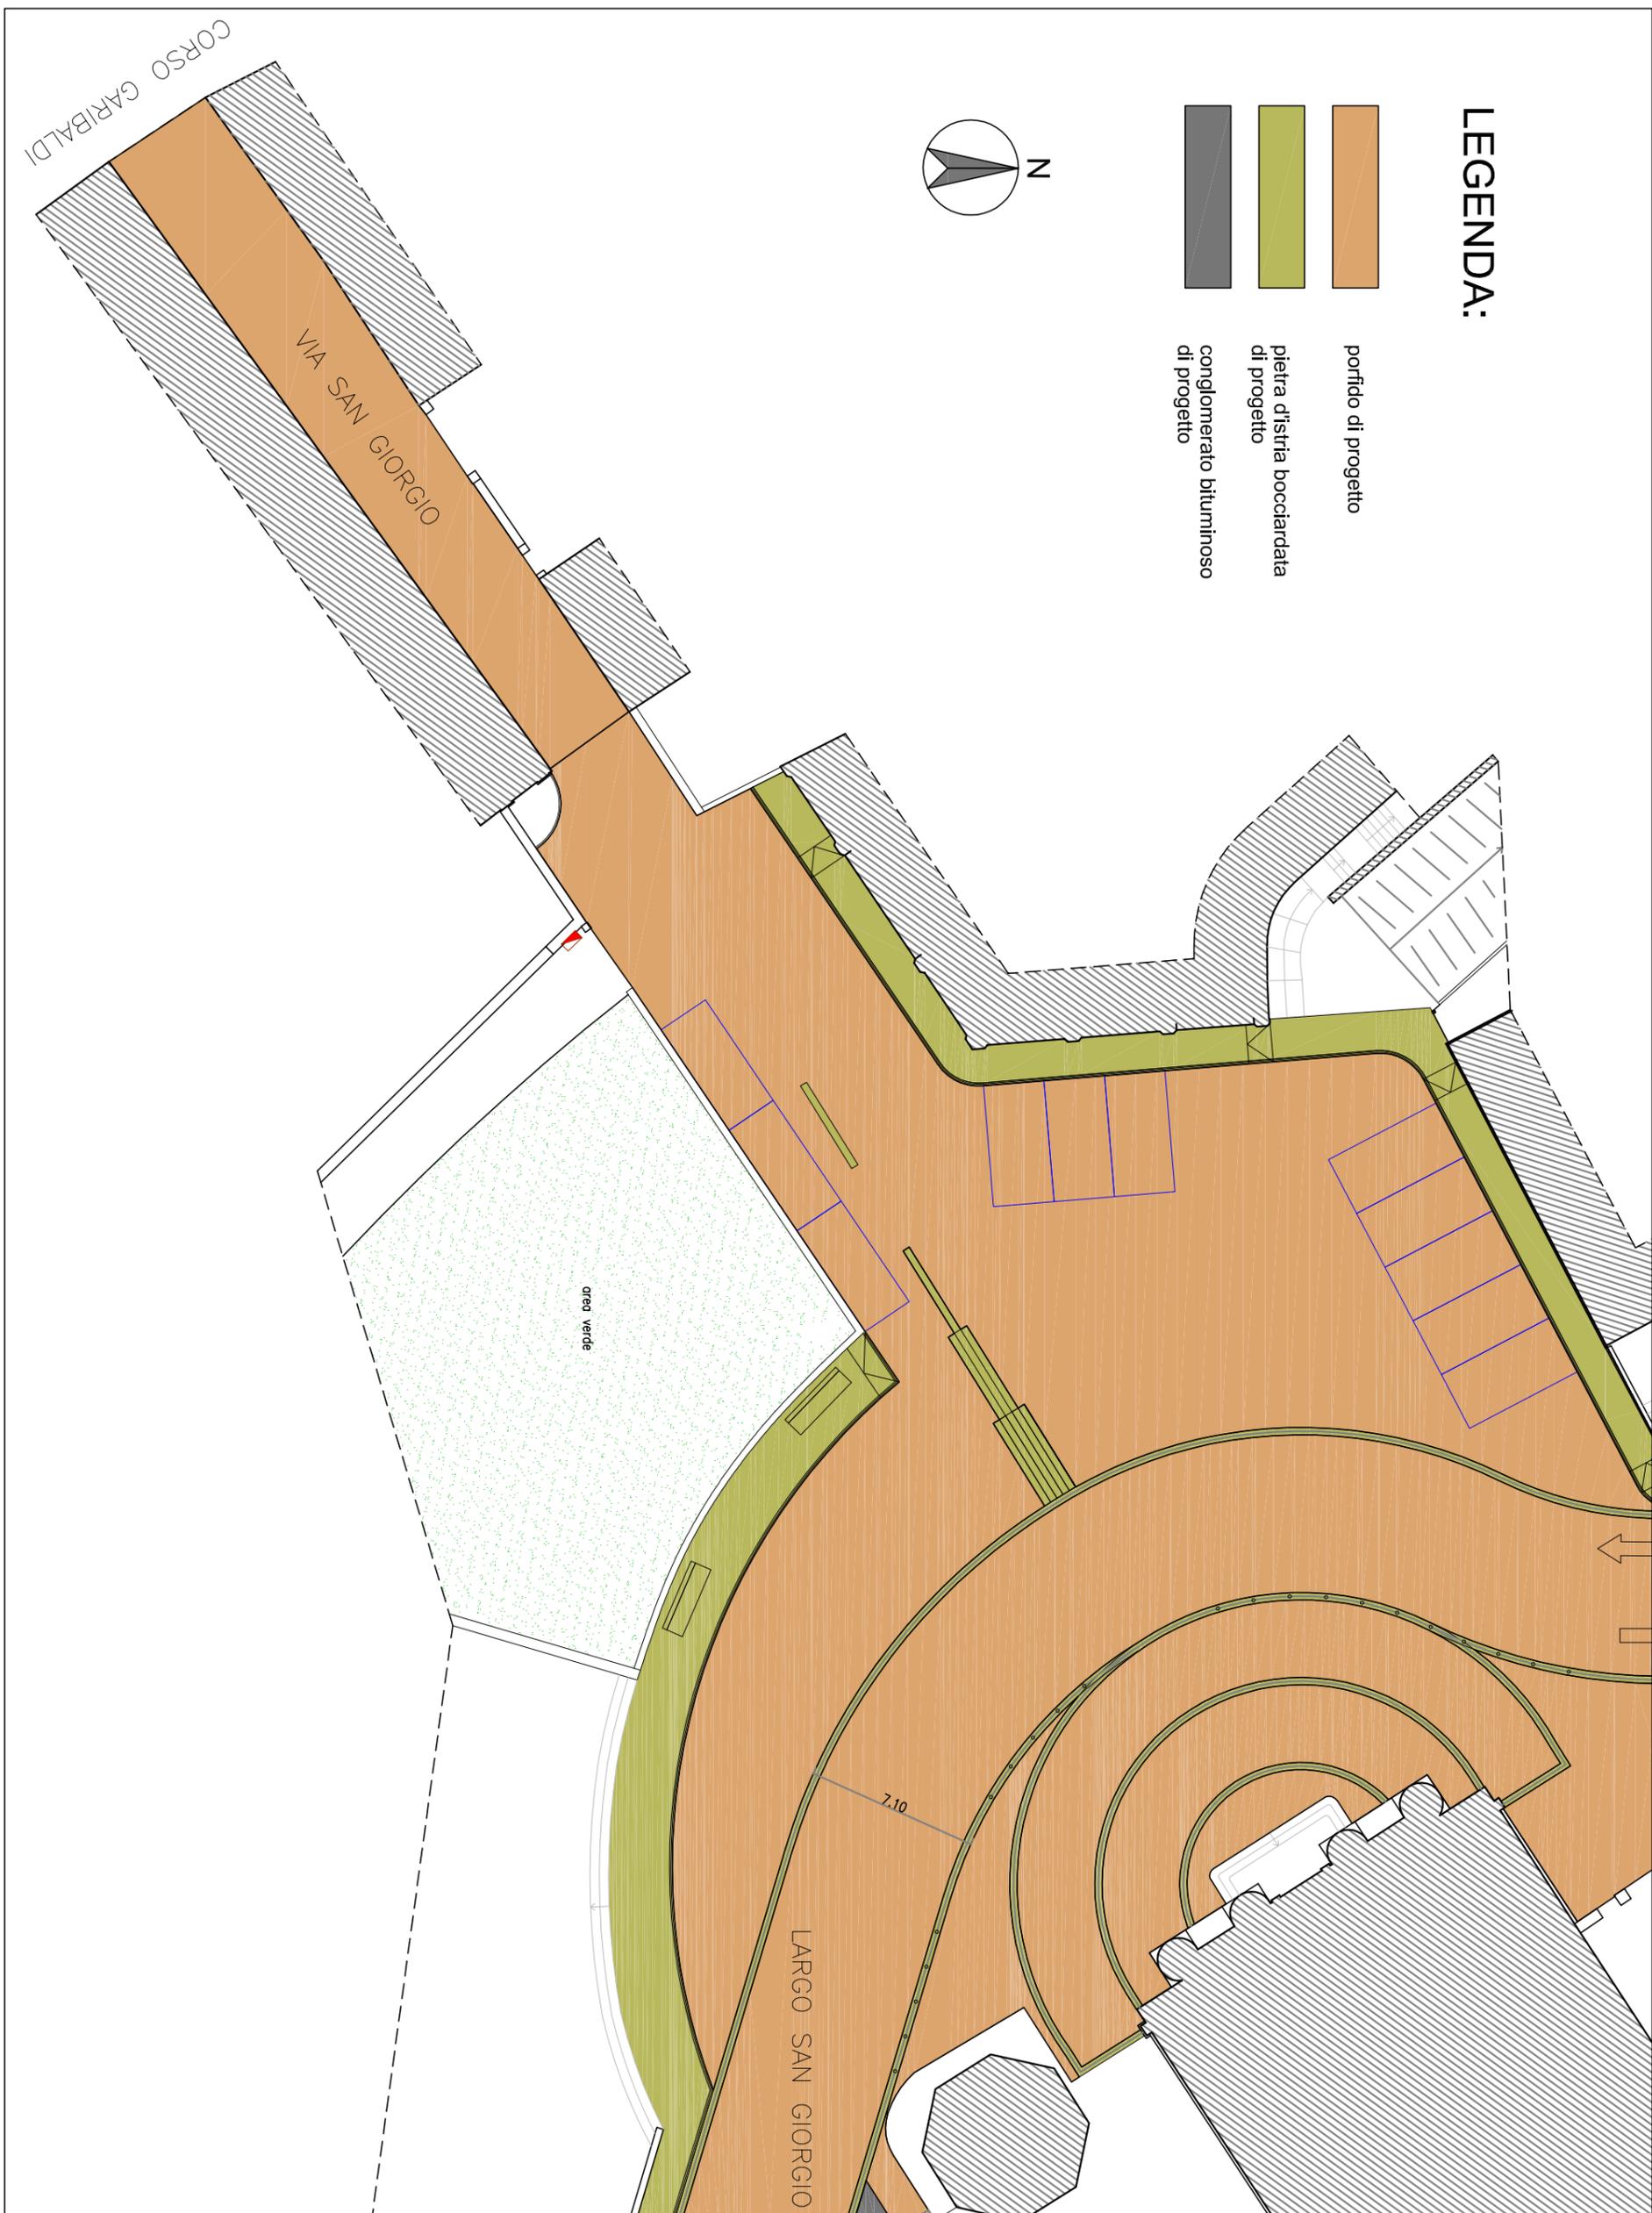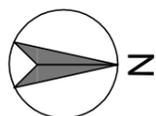


P03

RIQUALIFICAZIONE LARGO SAN GIORGIO
PROGETTO: PLANIMETRIA 2 - LARGO SAN GIORGIO


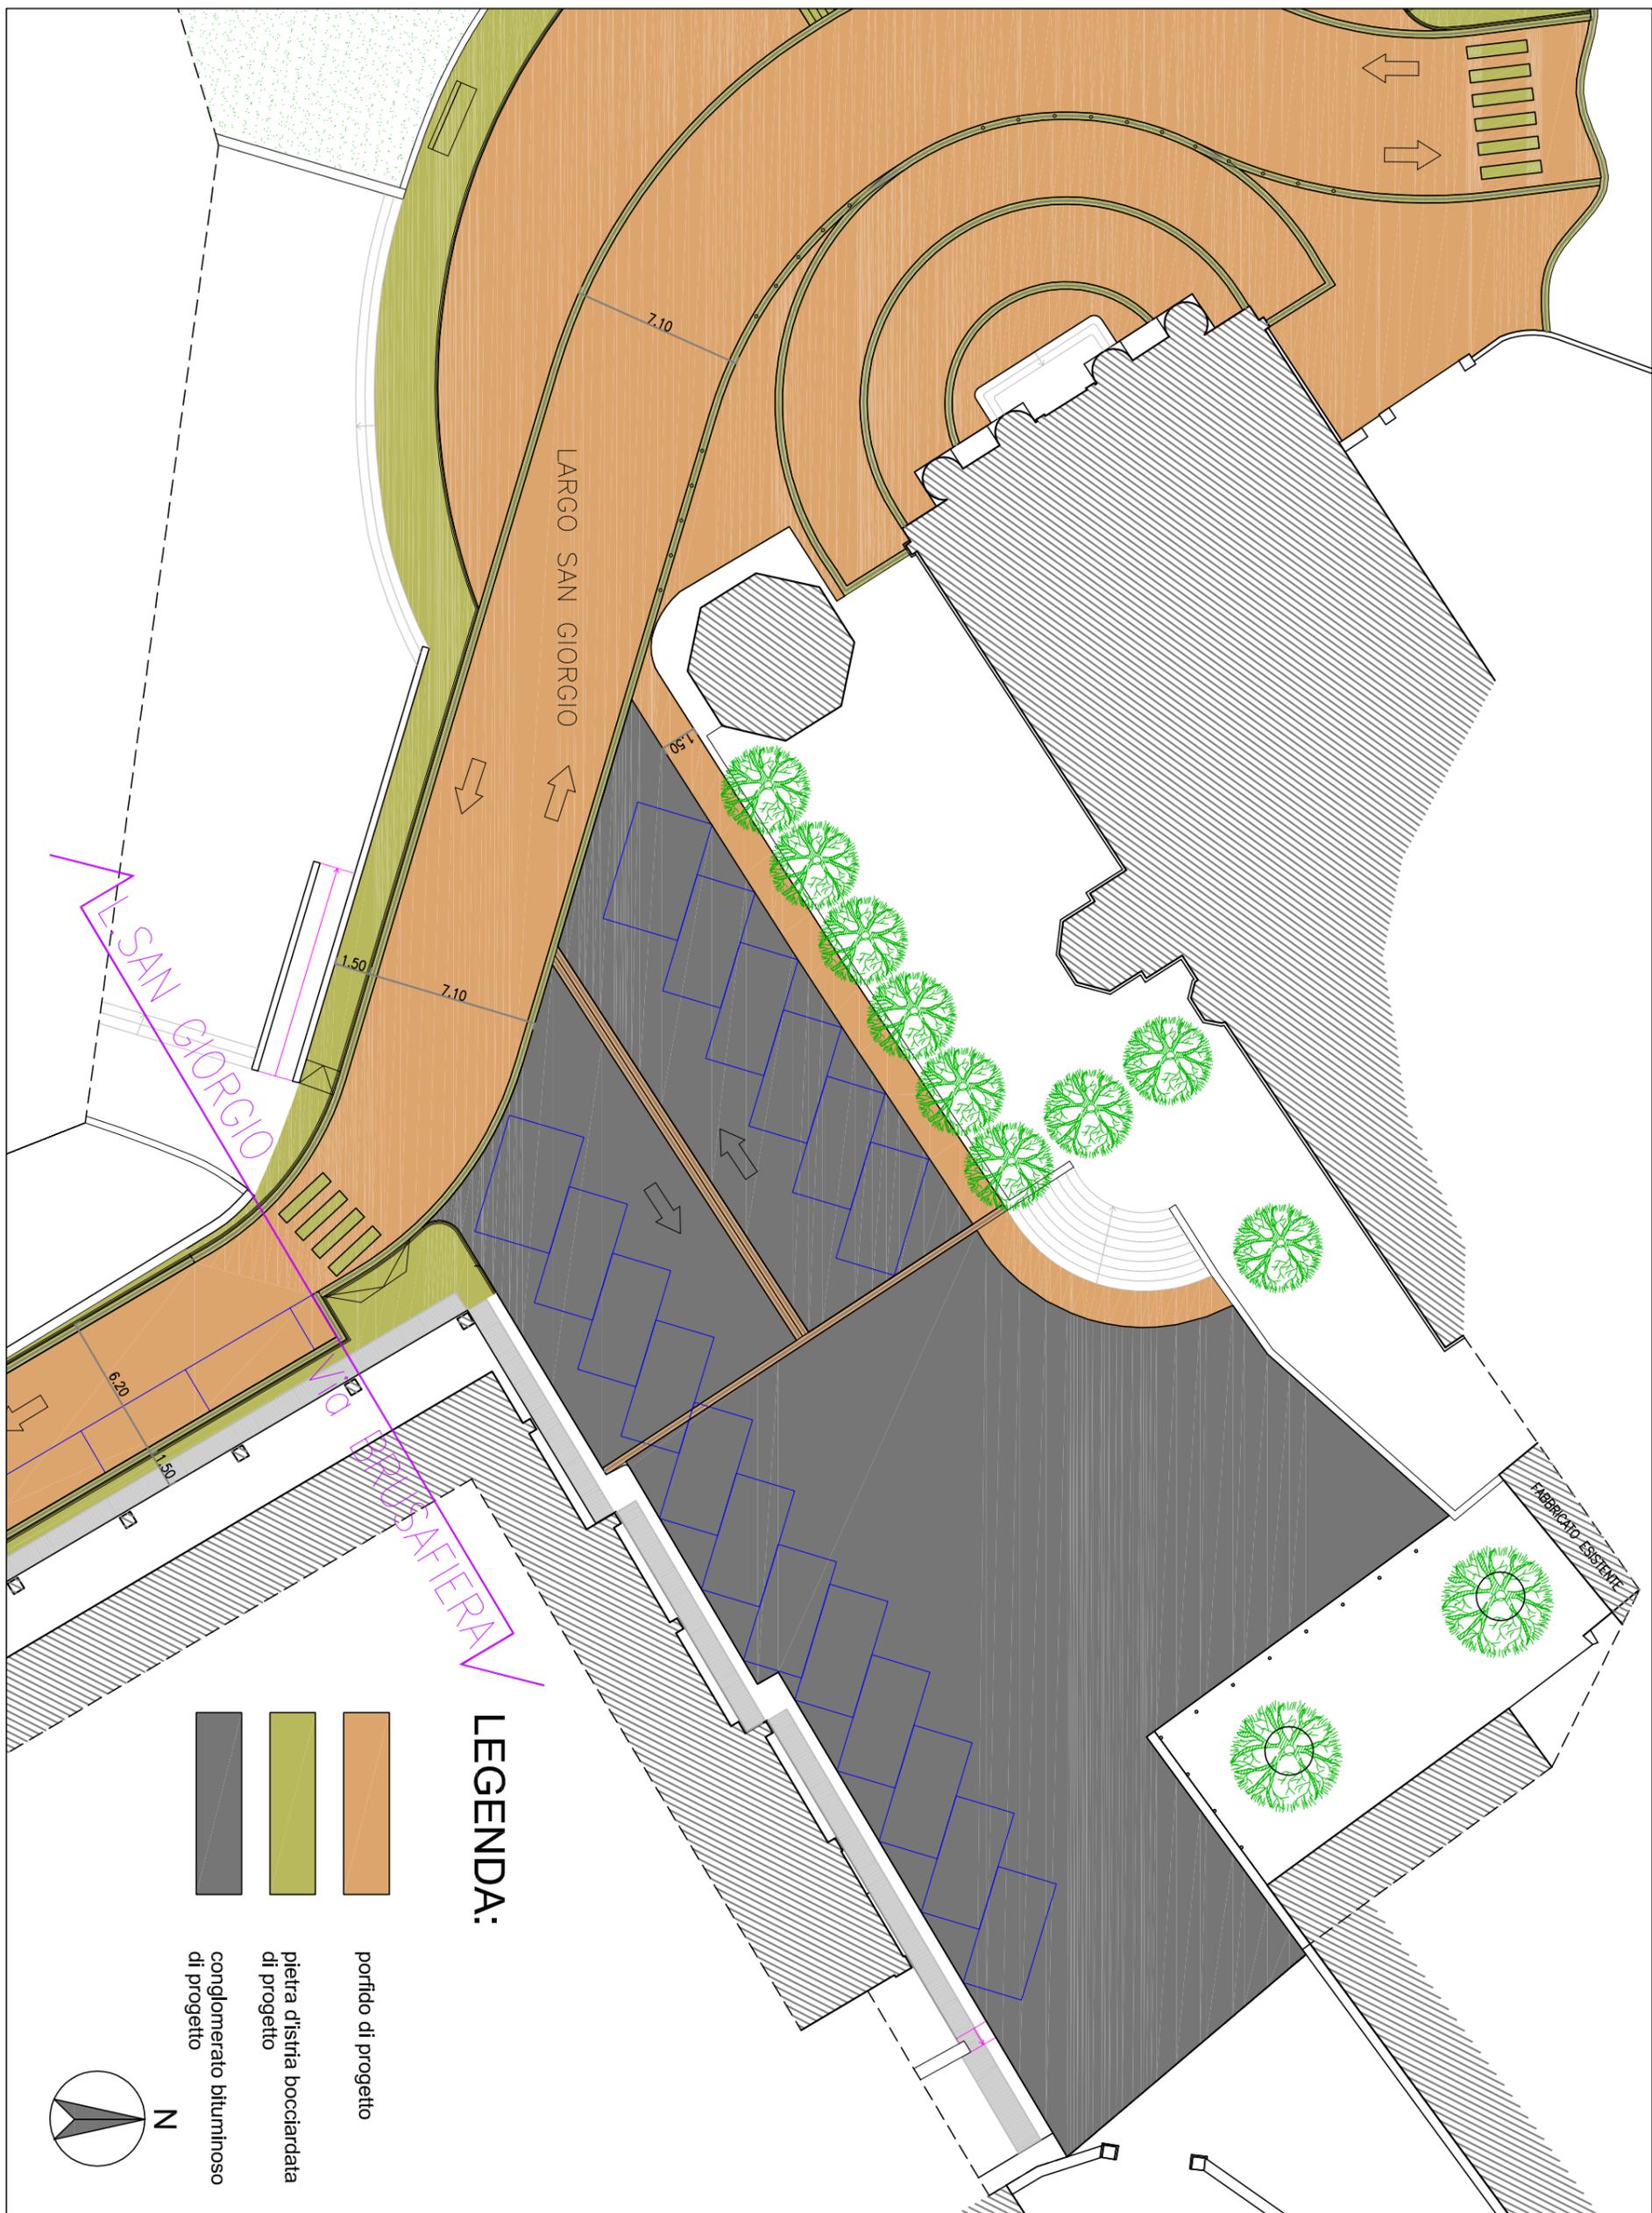


P04

RIQUALIFICAZIONE LARGO SAN GIORGIO
PROGETTO: PLANIMETRIA 3 - LARGO SAN GIORGIO

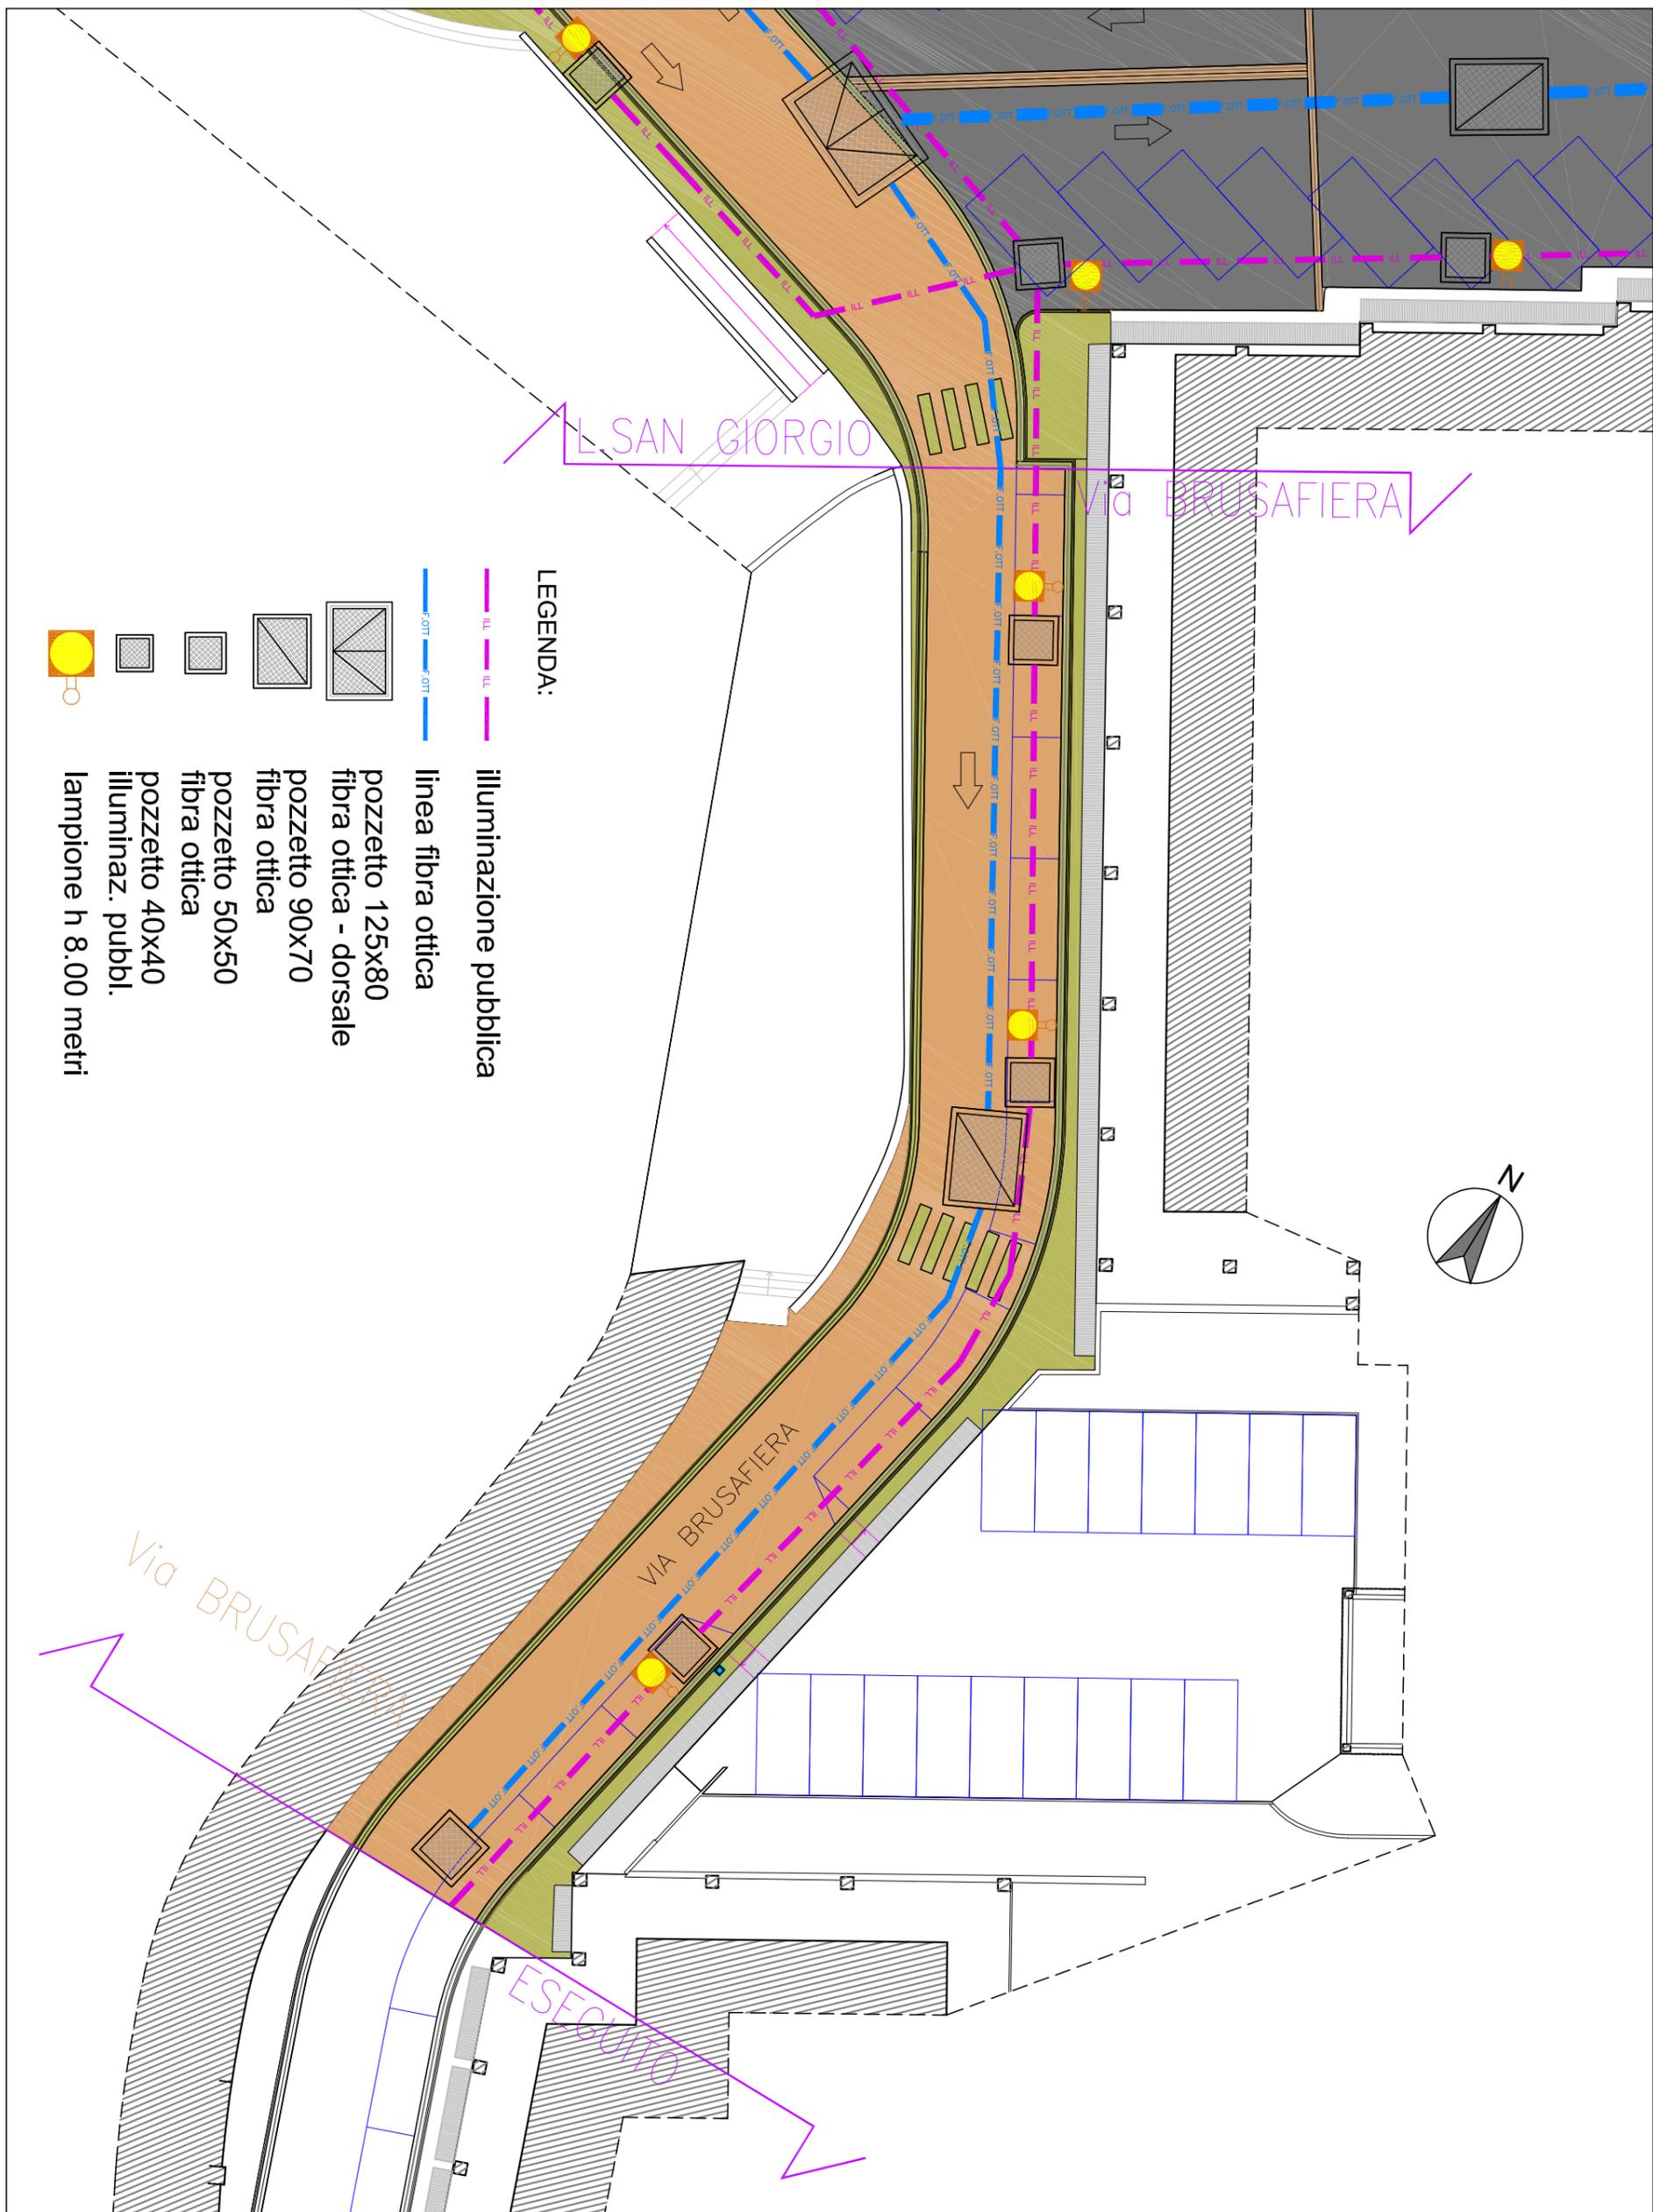


LEGENDA:

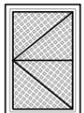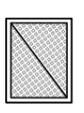-  illuminazione pubblica
-  linea fibra ottica
-  pozzetto 125x80
-  fibra ottica - dorsale
-  pozzetto 90x70
-  fibra ottica
-  pozzetto 50x50
-  fibra ottica
-  pozzetto 40x40
-  illuminaz. pubbl.
-  lampione h 8.00 metri




P05

RIQUALIFICAZIONE LARGO SAN GIORGIO
PROGETTO SOTTOSERVIZI: PLANIMETRIA 1 - VIA BRUSAFIERA

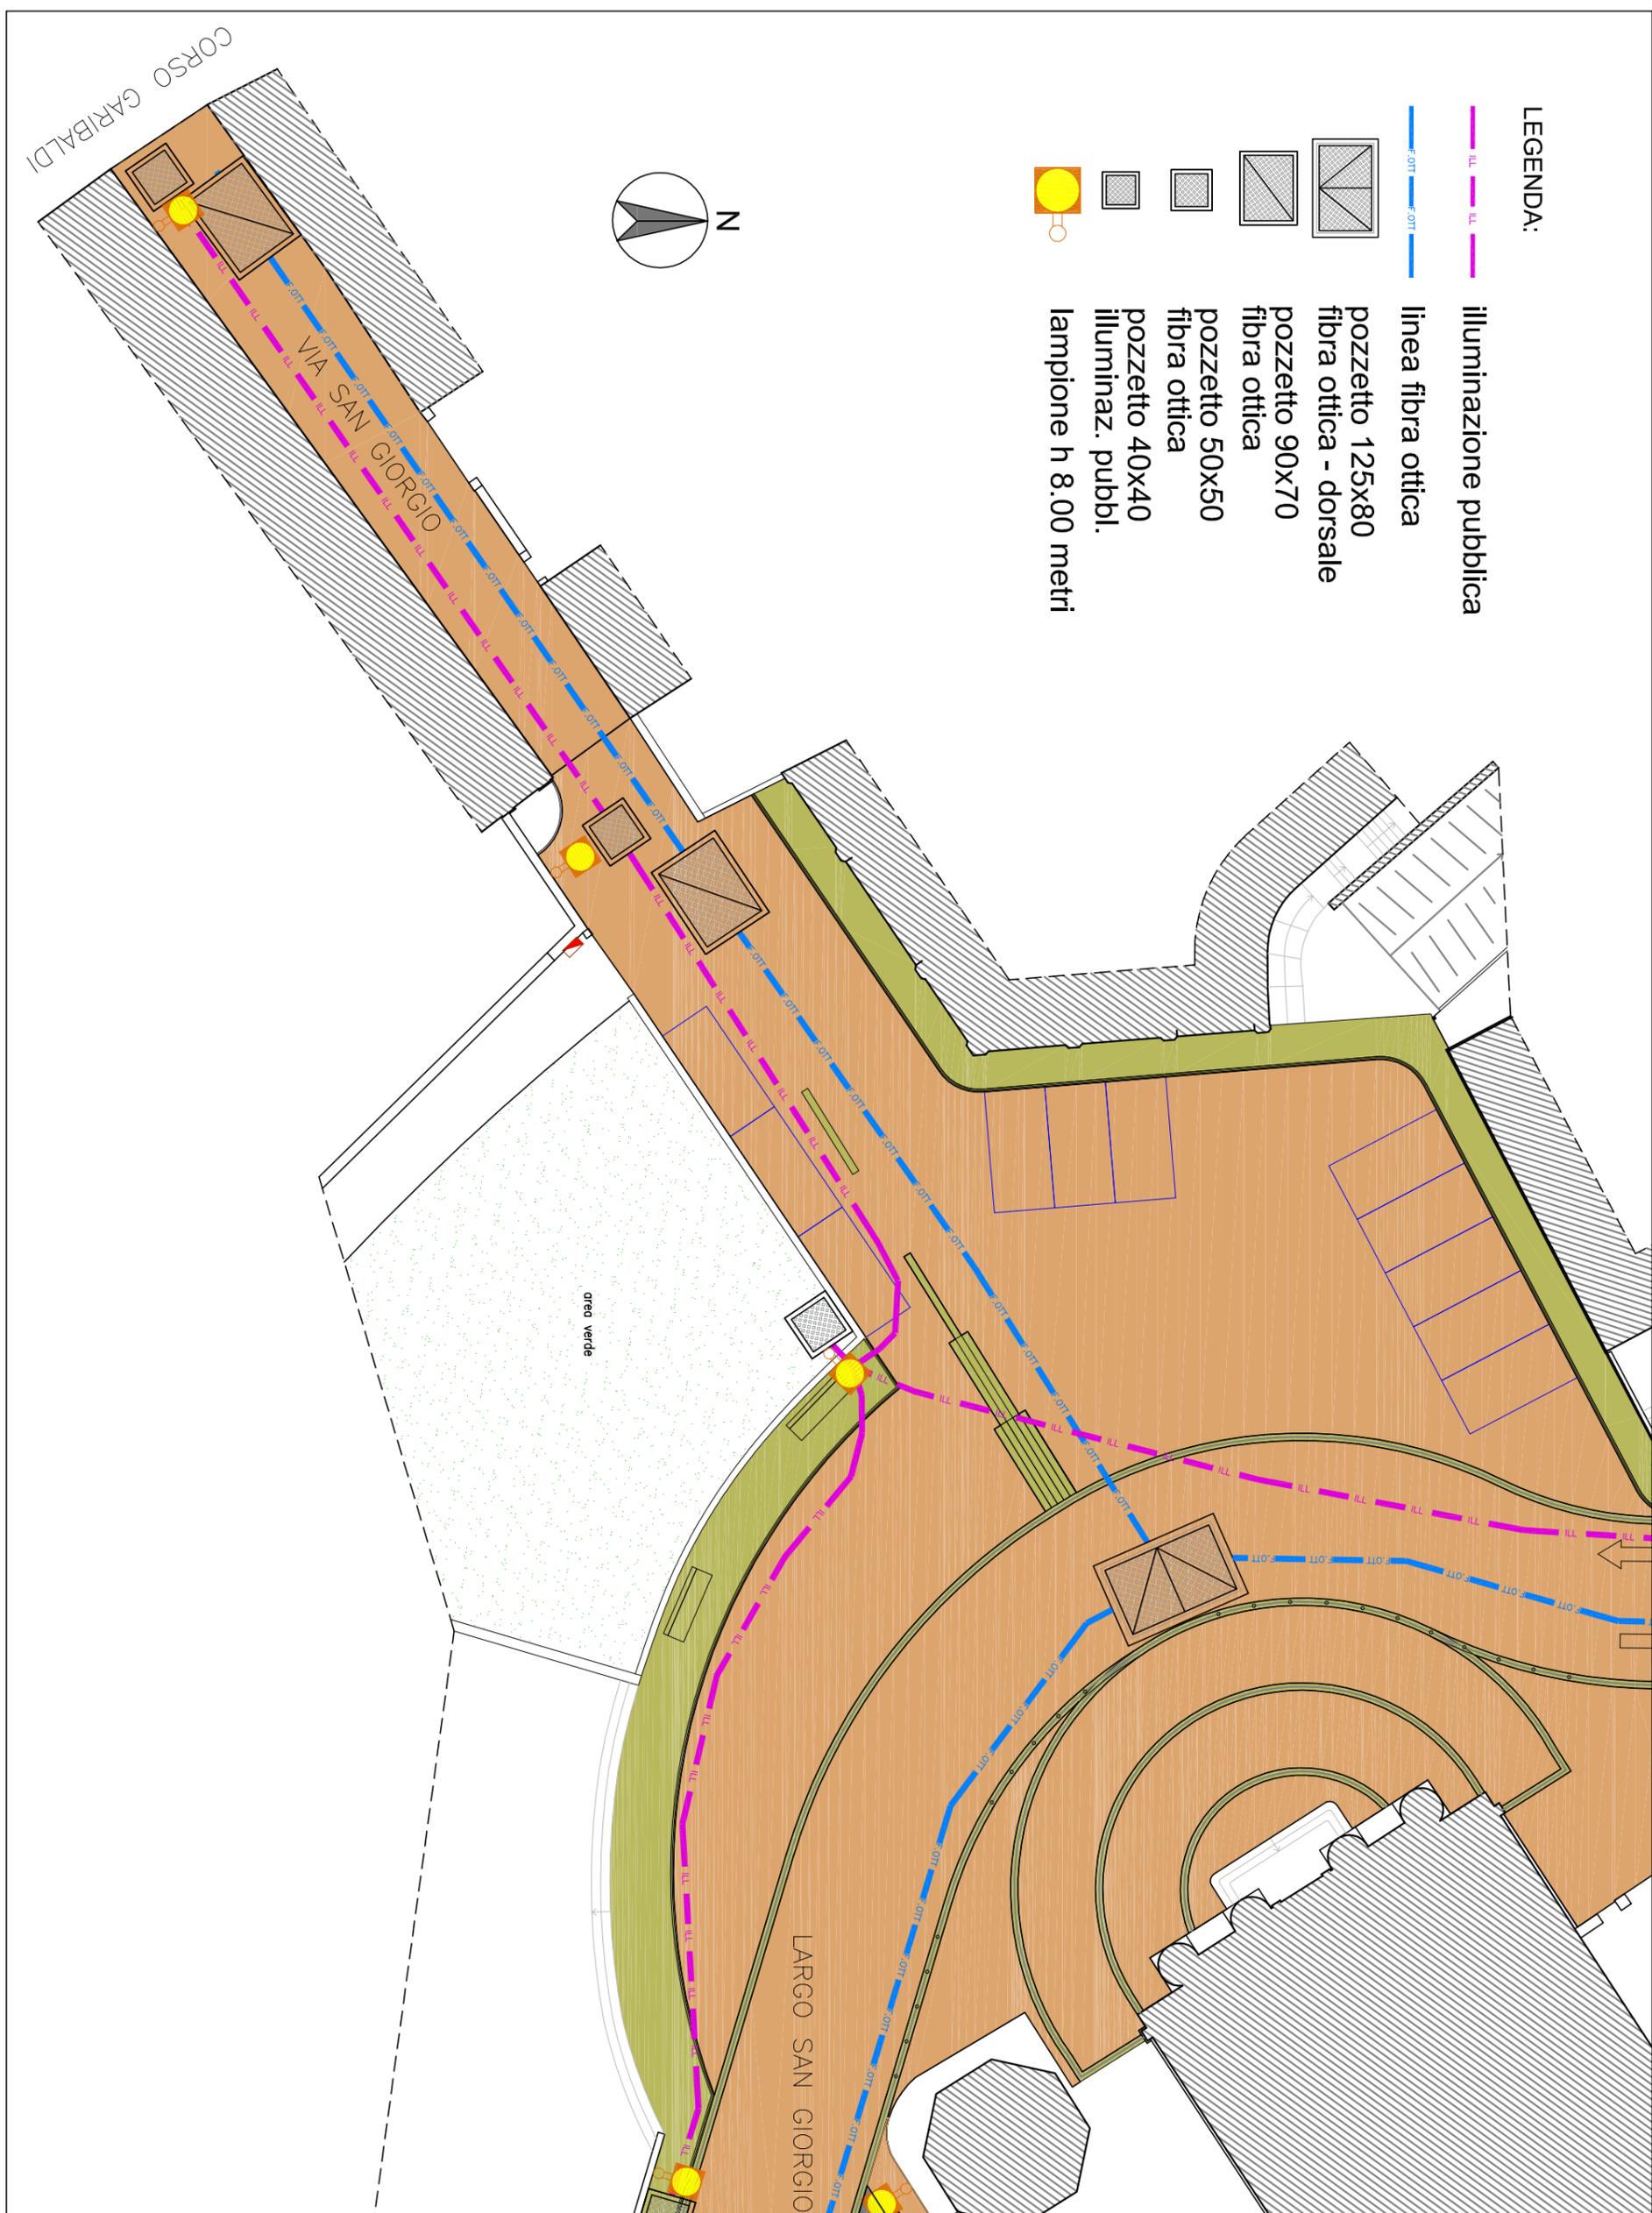

P06

RIQUALIFICAZIONE LARGO SAN GIORGIO
PROGETTO SOTTOSERVIZI: PLANIMETRIA 2 - LARGO SAN GIORGIO

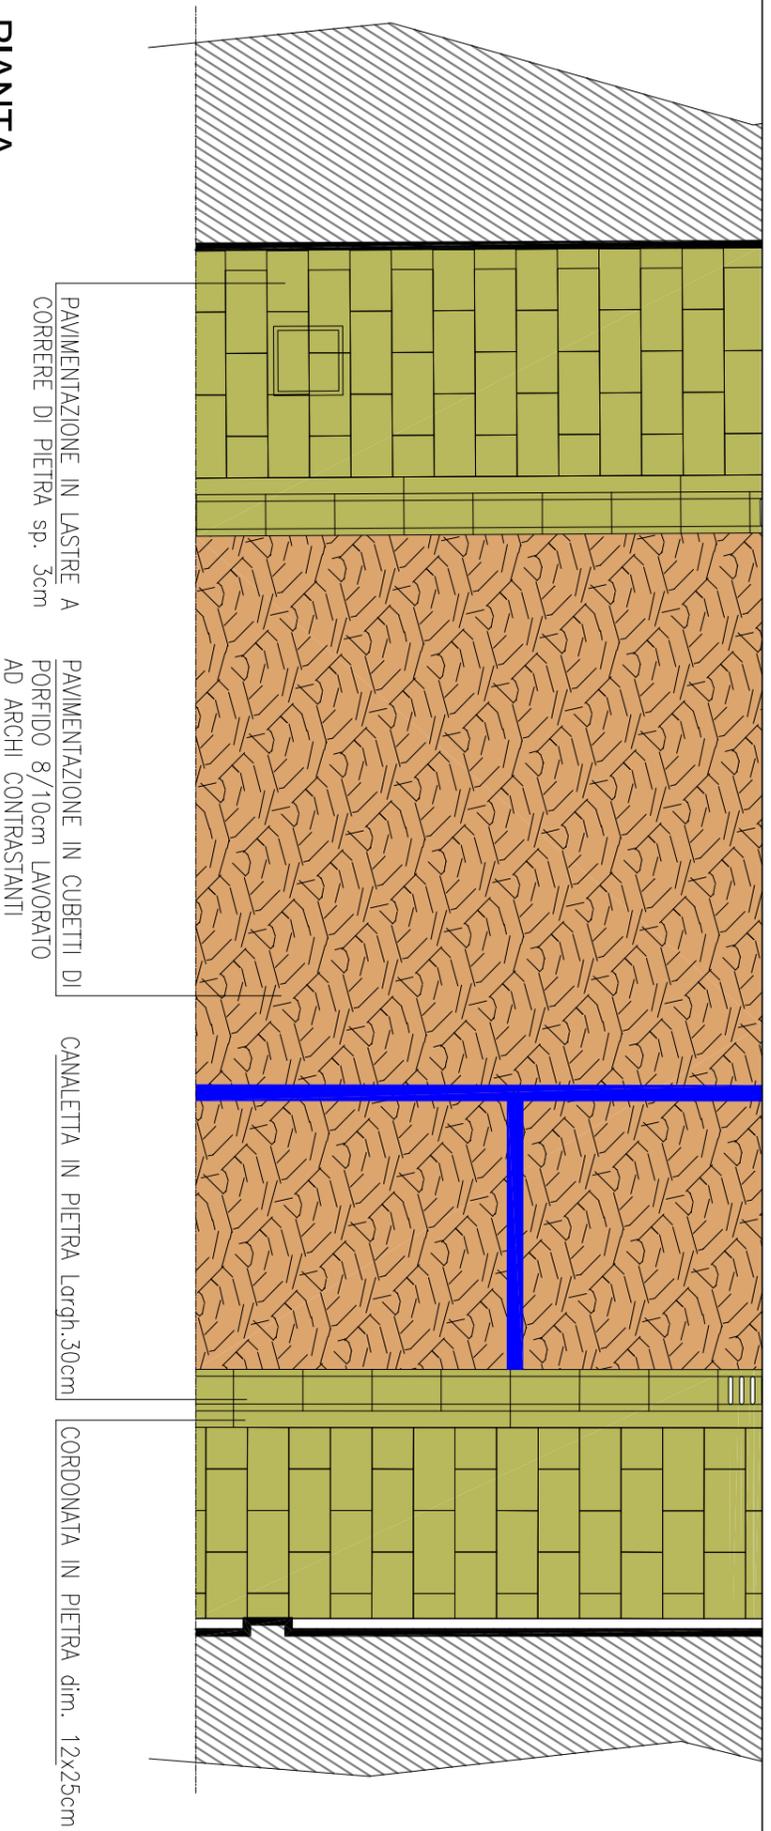

PIANTA

SEZIONE TRASVERSALE

