

PIANO INTEGRATO DI SVILUPPO URBANO SOSTENIBILE

PORDENONE - IN RETE

OPERE INFRASTRUTTURE:

BANDA LARGA - ESTENSIONE DELLE INFRASTRUTTURE PER LA POA IN RETE DATI
IN FIBRA OTTICA NELLA CITTA' DI PORDENONE.

VARIANTE PROGETTO PRELIMINARE - Rev. 01

Estensione della rete cavo fibrato ad adal in fibra ottica per collegare:

1. tra loro le sedi istituzionali pubbliche e private
2. le sedi degli uffici scolastici
3. le stazioni esistenti del sistema a video sorveglianza dedicato alla rete a banda larga
4. le nuove telecamere del sistema di video sorveglianza cittadino alla rete a banda larga

COORDINAMENTO

dotto alla Sala Capra
RESPONSABILE DEL PROGETTO
Ing. Diego Iezzi

SETTORE II

GOVERNAMENTO
INFORMATICA E AMBIENTE
PROGETTO



1. RESPONSABILE E DI
PROGETTO ORGANIZZATIVA
Ing. Enrico Egidio

VARIANTE REV. 01

Scala 1:5000

Legenda

- Immobili di proprietà comunale
 - Edifici scolastici
 - Identificazione telecamera esistente
 - Identificazione telecamera in previsione
 - Identificazione telecamera GSM
 - Identificazione interventi PSUS
 - Telecamere in previsione perimetrale
 - Linee fibra ottica N.C.S.
- NOTA: Tutti i dettagli della progettazione

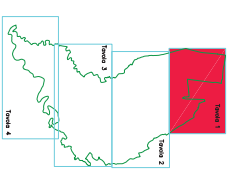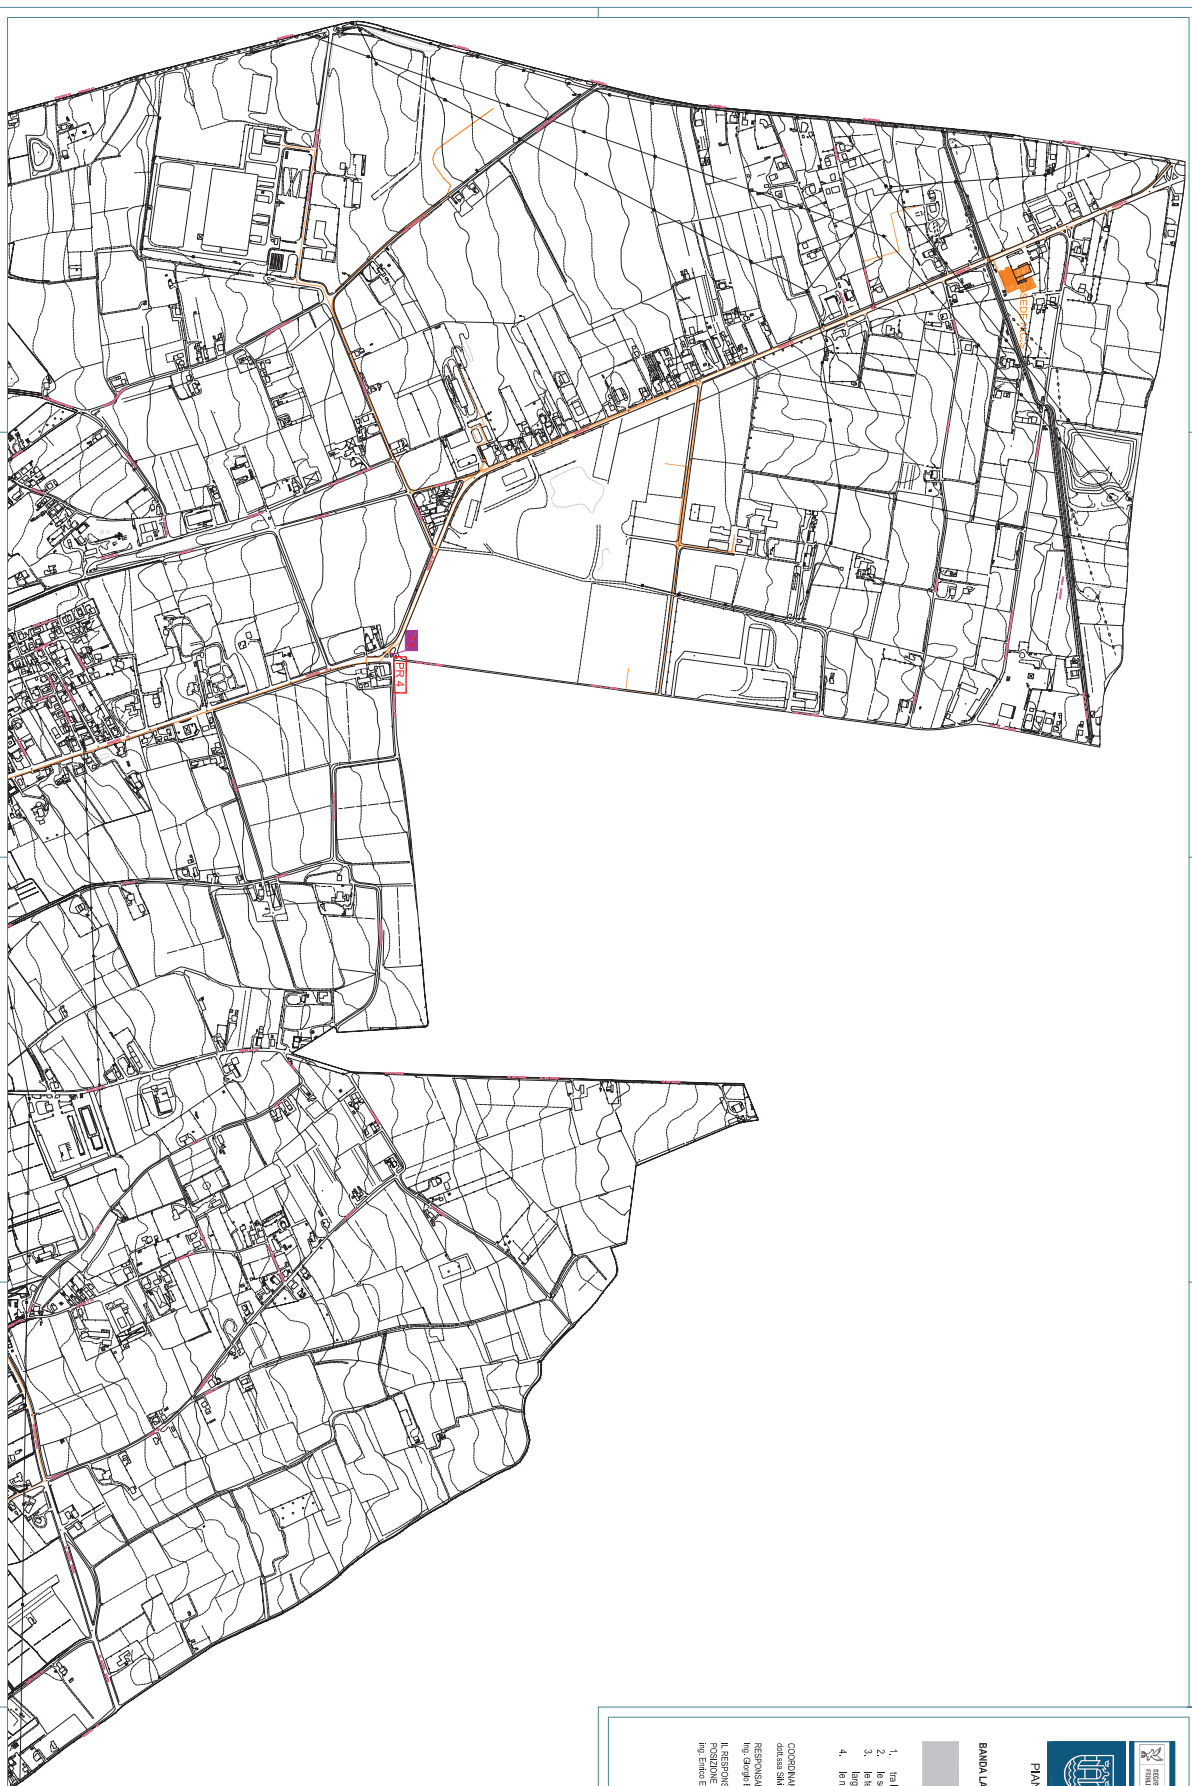

Elenco firmatari

ATTO SOTTOSCRITTO DIGITALMENTE AI SENSI DEL D.P.R. 445/2000 E DEL D.LGS. 82/2005 E SUCCESSIVE MODIFICHE E INTEGRAZIONI

Questo documento è stato firmato da:

NOME: ENGLARO ENRICO

CODICE FISCALE: NGLNRC65H19L424N

DATA FIRMA: 28/09/2016 14:03:32

IMPRONTA: 2C8749E0E148ADFAEBBCD558A22BE2E113550116E8E80FD263ADA1B921E55409D3550116E8E80FD263ADA1B921E55409D3DB4219EE57C615EEA87591B648562153DB4219EE57C615EEA87591B64856215E19F2FE5AFD05E8B048B32FB36F85196E19F2FE5AFD05E8B048B32FB36F8519665D9560BEA4B39A1B20B63444B766323

NOME: MICHELE BORTOLUSSI

CODICE FISCALE: BRTMHL67T04I403K

DATA FIRMA: 28/09/2016 16:36:09

IMPRONTA: 3D71C0C8A51D54C3C060143FABB25C6DFD31FB169362928D9698C091FEC23D55FD31FB169362928D9698C091FEC23D55ABABD87E49B9255C033F6D4615AE7A36ABABD87E49B9255C033F6D4615AE7A366C3100320EE14D2059616BFF3A30F9146C3100320EE14D2059616BFF3A30F914F95DD153ED406120256804109DAE6C4B

NOME: PEROSA PRIMO

CODICE FISCALE: PRSPRM57D04C714C

DATA FIRMA: 30/09/2016 13:23:30

IMPRONTA: 3E89B26AD916702FD04F217B59A43A582740A377CD42DC9C05881B1BA4341C412740A377CD42DC9C05881B1BA4341C41CAD6DBE459EE4CF726659D8D6A993267CAD6DBE459EE4CF726659D8D6A9932678910539A97C7FD3EC8927AB60BB2ADD78910539A97C7FD3EC8927AB60BB2ADD73E181C5D21E58BB0655A677B6DCD6941

NOME: ALESSANDRO CIRIANI

CODICE FISCALE: CRNLSN70M02G8880

DATA FIRMA: 30/09/2016 13:28:56

IMPRONTA: 1C024C12C187165AAB58DDF541B957DB282C1852A37396F44BAC3AECE20F1D39282C1852A37396F44BAC3AECE20F1D39C31B744899BCAFCE6EEEF4A63355A75CC31B744899BCAFCE6EEEF4A63355A75C82A10E5F7DF89801BD35BE89BACA204B82A10E5F7DF89801BD35BE89BACA204B3F3C4F7B3649AD096FA45388A679985D