



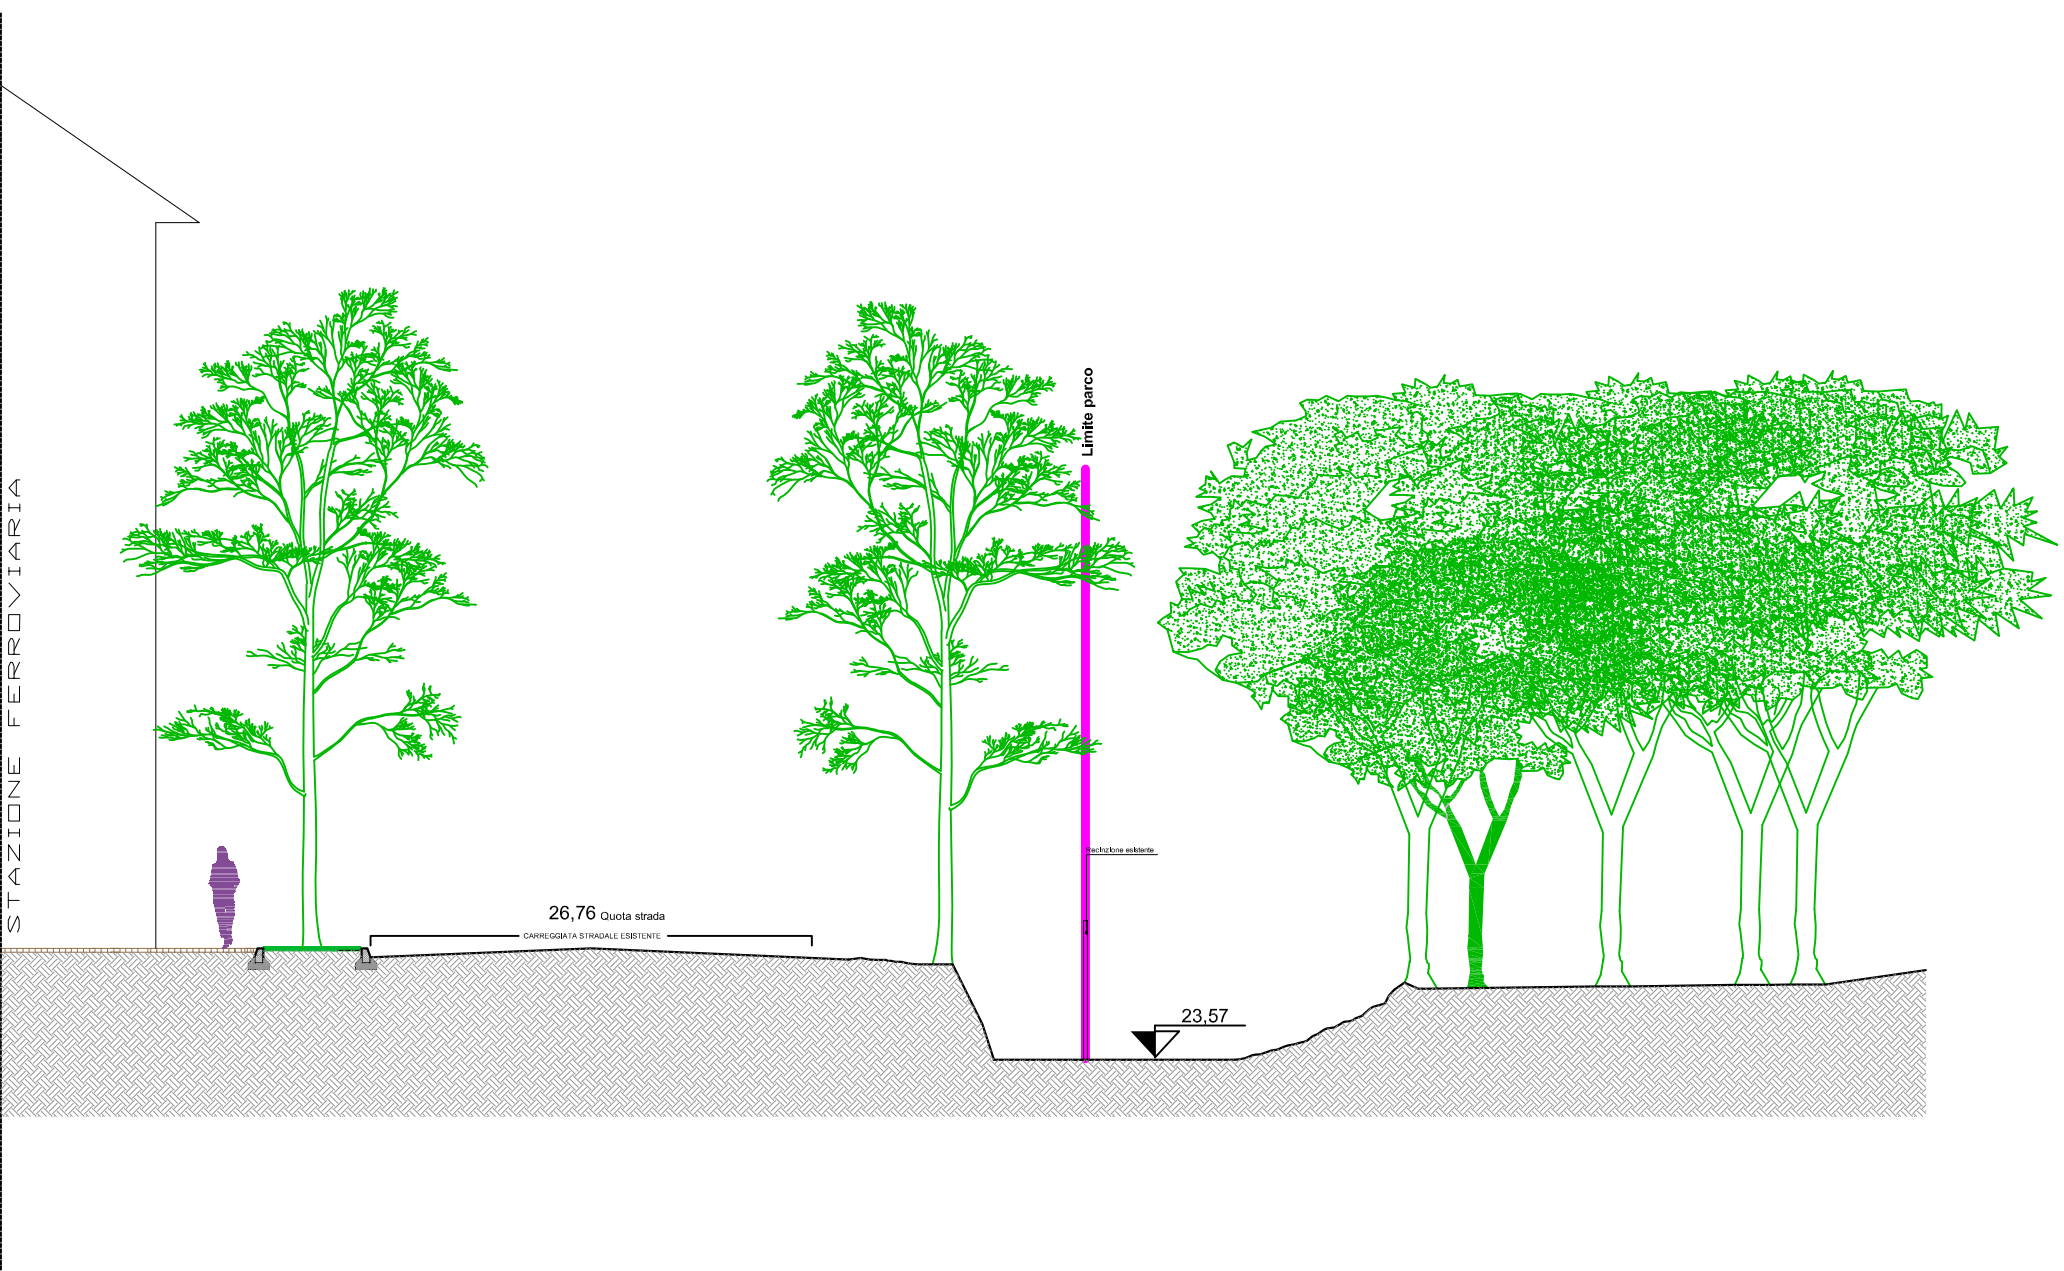


SEZIONE tipo A-A

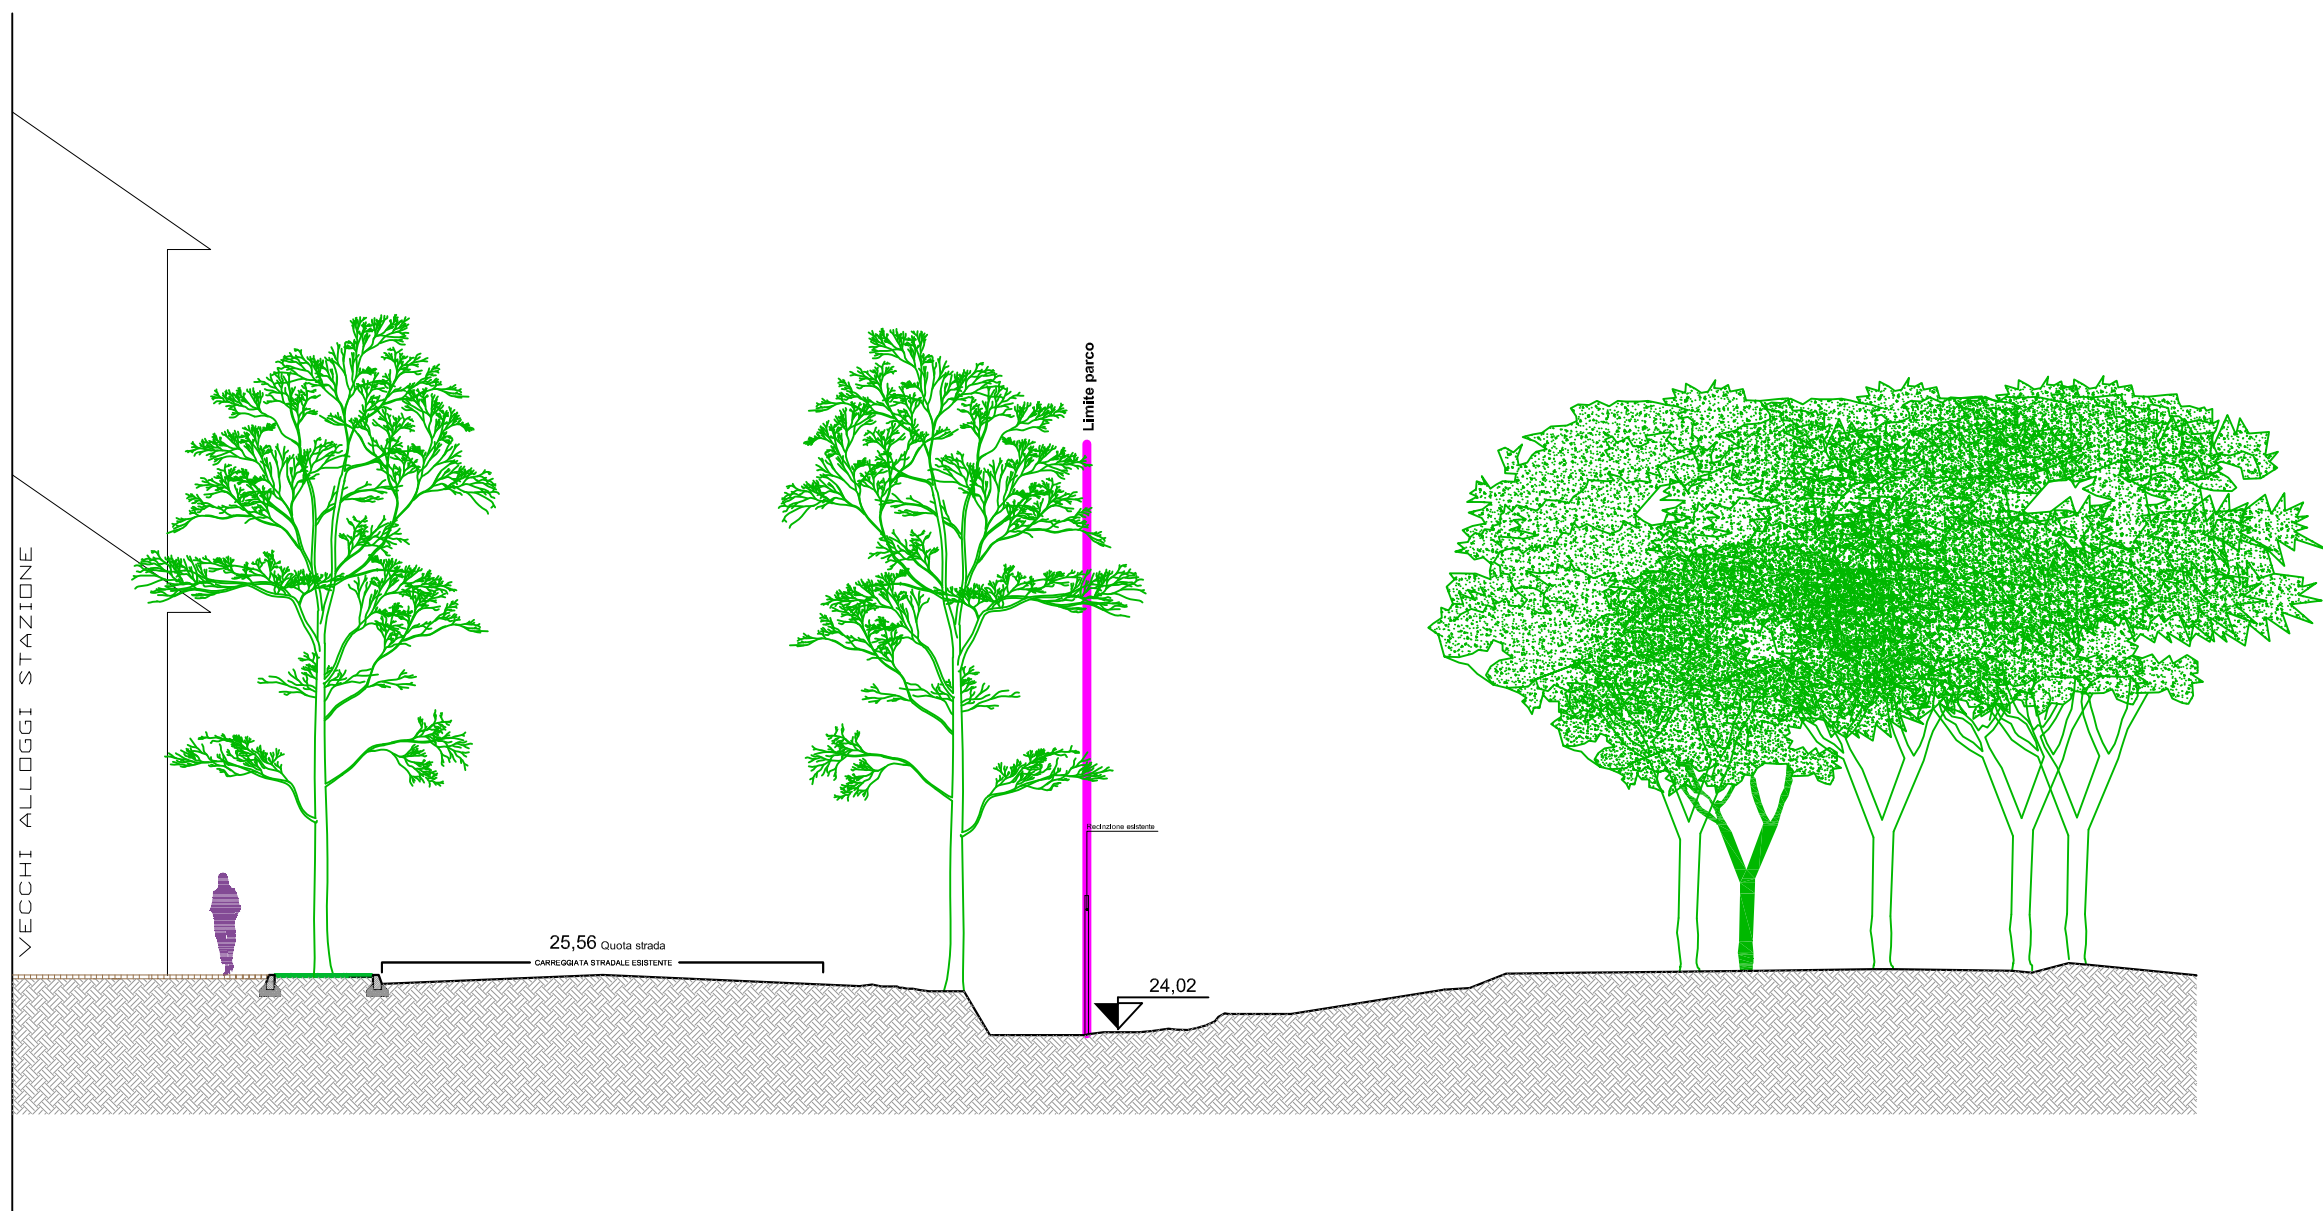


SEZIONE tipo B-B



SEZIONE tipo C-C

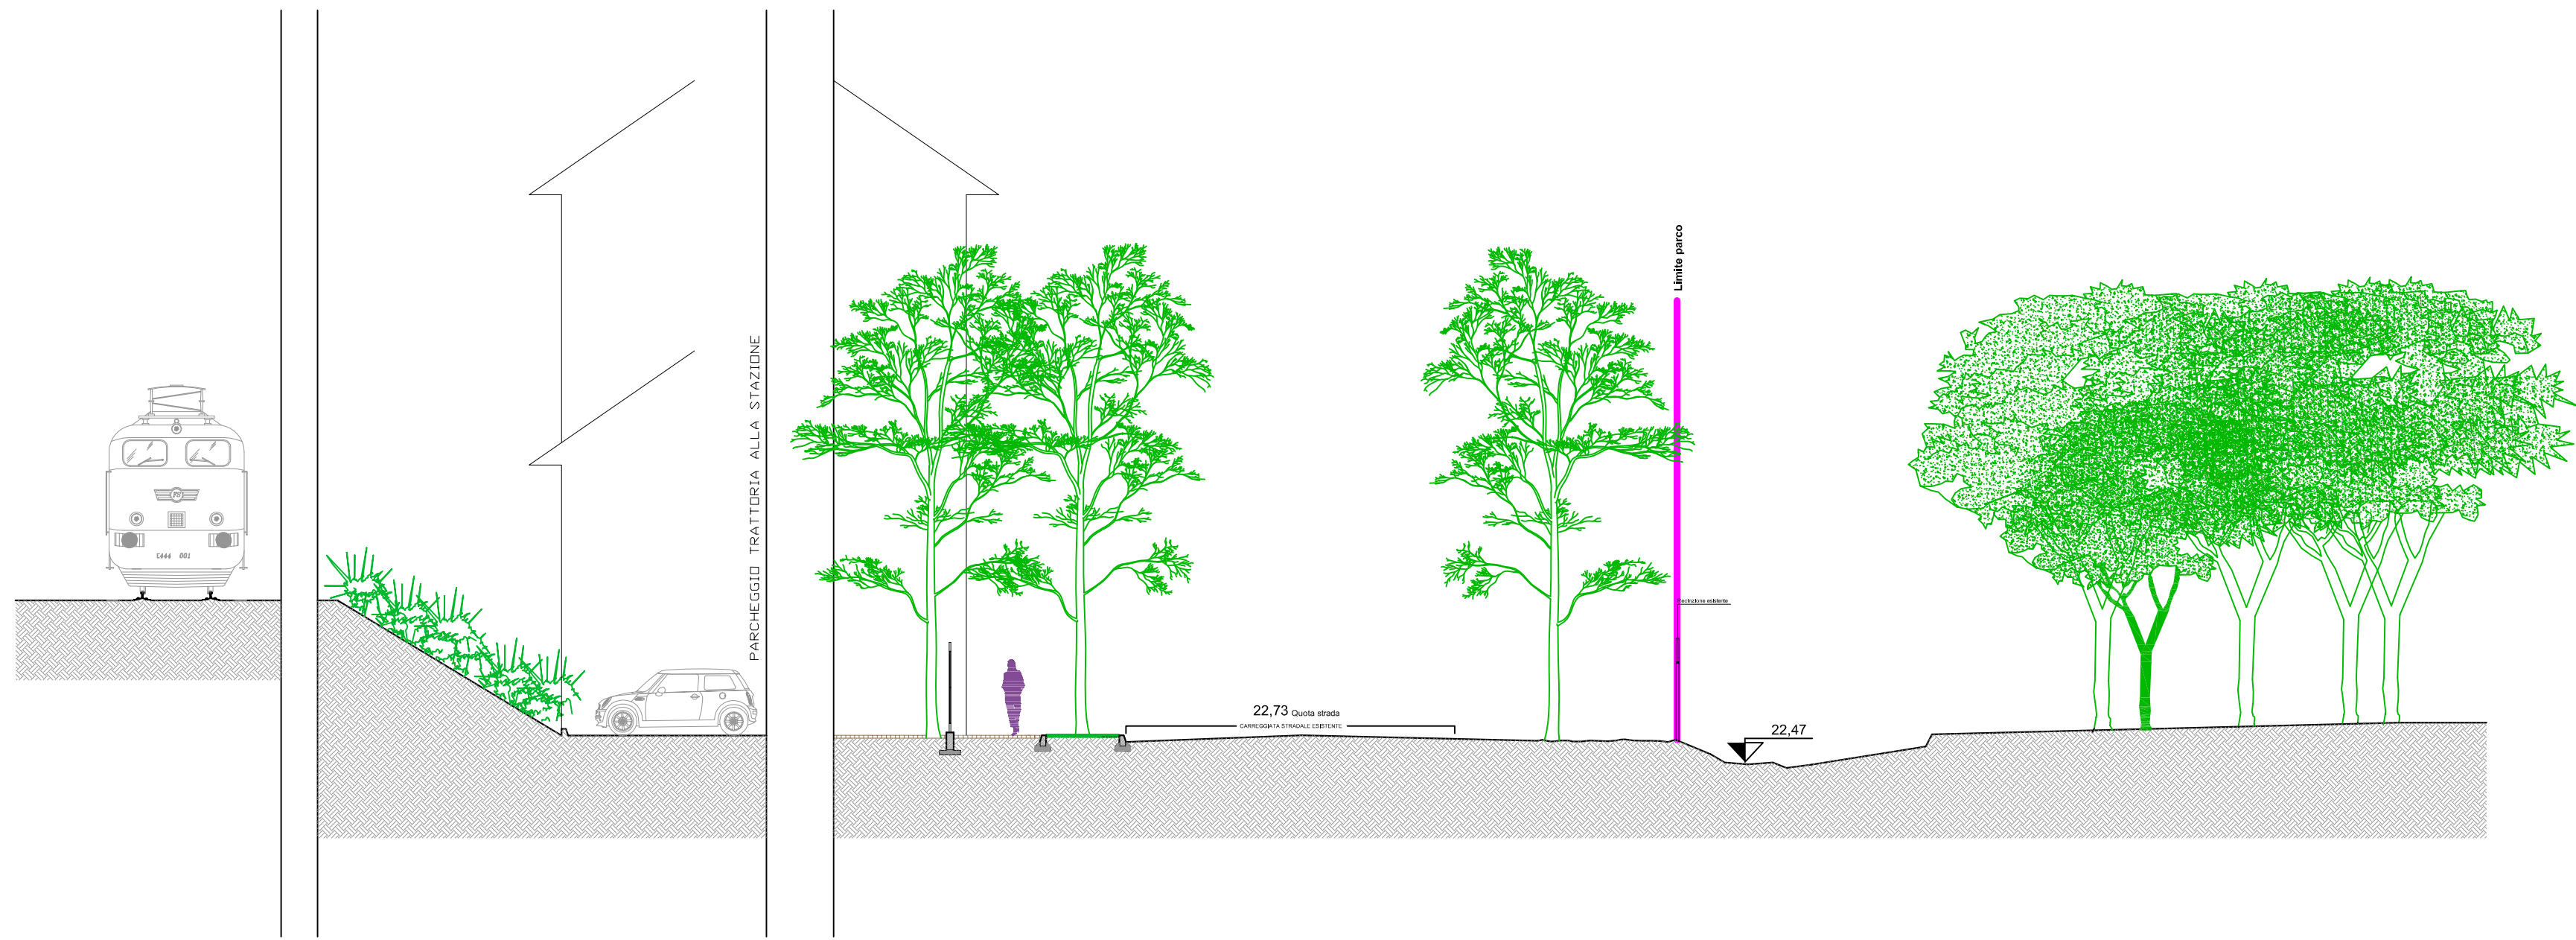

SEZIONE tipo D-D

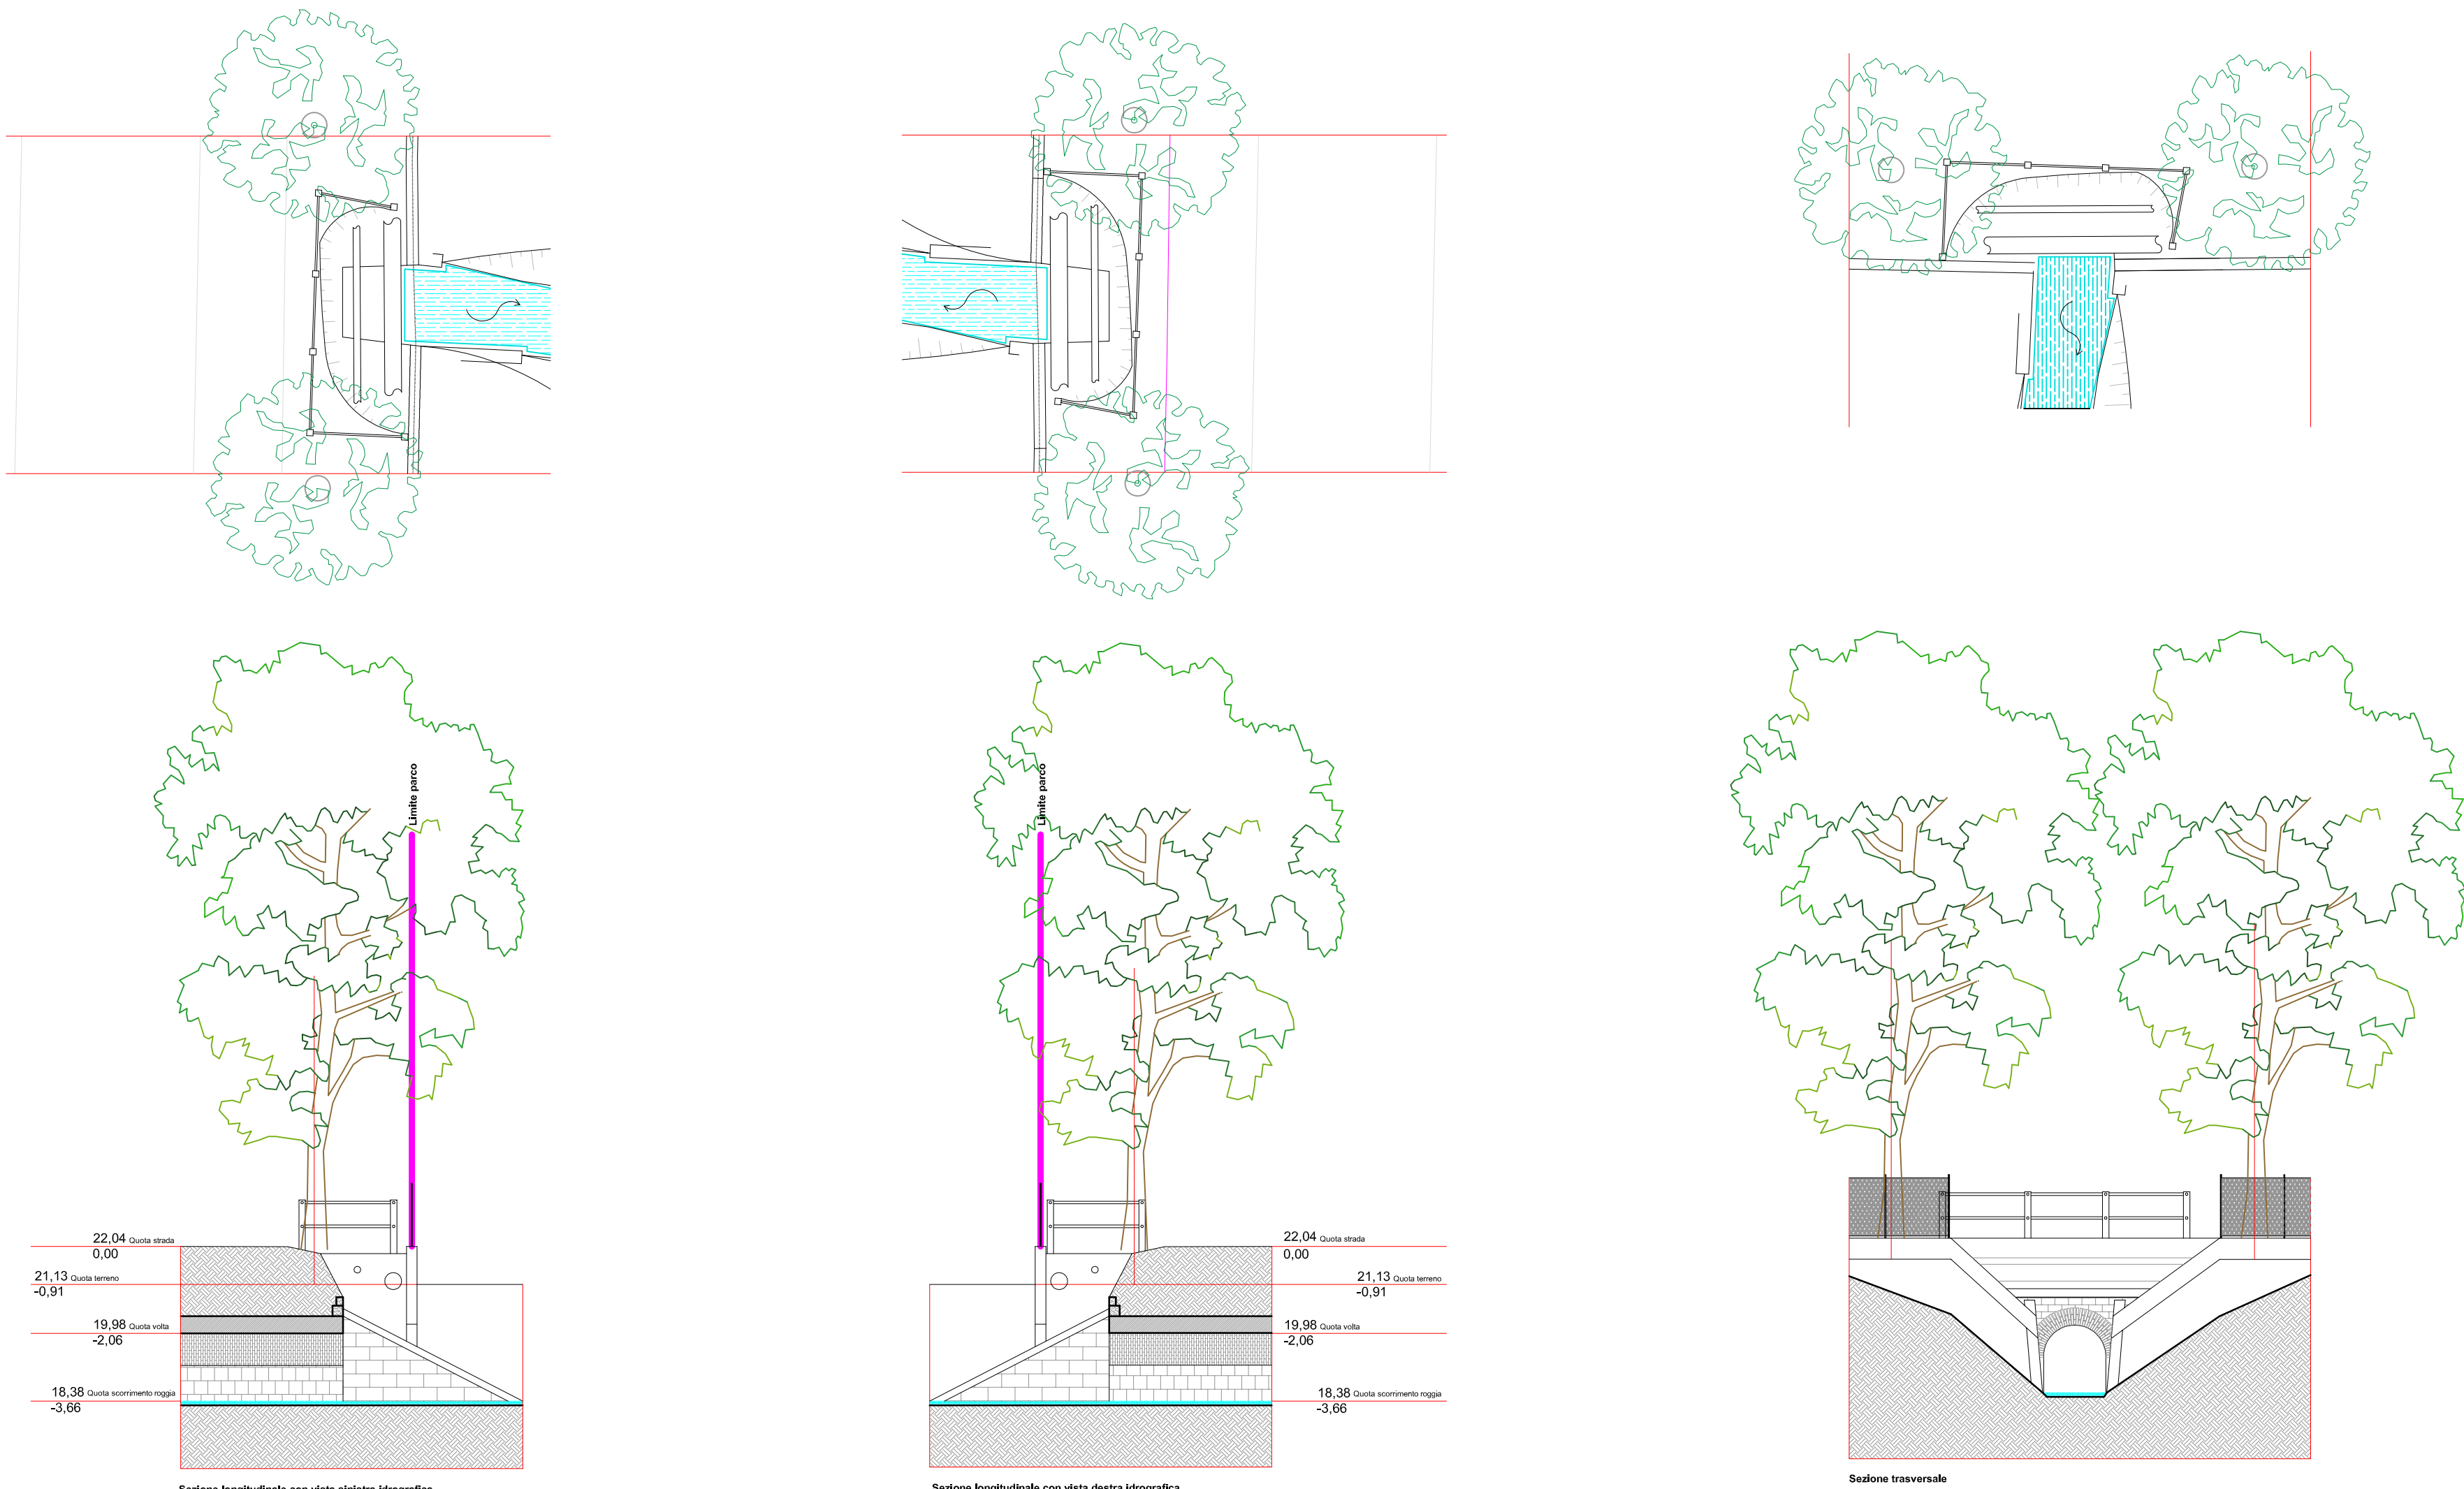

SEZIONI IN CORRISPONDENZA DELLA ROGGIA - tipo E-E

REGIONE AUTONOMA
FRIULI VENEZIA GIULIA

Ministero dello
Sviluppo Economico

Unione Europea
FONDO EUROPEO DI SVILUPPO REGIONALE
Piano Operativo FESR 2014-2020

Comune di Pordenone

SETTORE IV
GESTIONE TERRITORIO INFRASTRUTTURE AMBIENTE

SERVIZIO
DIPARTIMENTO SUELO VERDE E PARCO PROTEZIONE CIVILE
LUOGHI VERDI E PARCHI

PIANO INTEGRATO DI SVILUPPO URBANO SOSTENIBILE
PORDENONE_IN RETE
Riqualficazione Urbana - Opere infrastrutturali - Arredo Urbano
Lavori di rifacimento al Parco Querini e sua viabilità pedonale - pista
ciclabile lungo Via Pola

PROGETTO DEFINITIVO - ESECUTIVO

COORDINAMENTO
dott.ssa Silvia Cigana

RESPONSABILE DEL PROCEDIMENTO
geom. Miriam Gianessi

GRUPPO DI PROGETTAZIONE
geom. Miriam Gianessi
geom. Federico Fornasari

ELABORATI GRAFICI
dello Stato di Fatto

ELABORATO
Sezioni

9.1.1

Rev.	Data	Descrizione della Revisione	Redatto	Verificato	Approvato
01					
02					
03					
04	01				
05	02	Modifica 2015 - Piana emissione	FF	GLS	GM