STATO DI PROGETTO

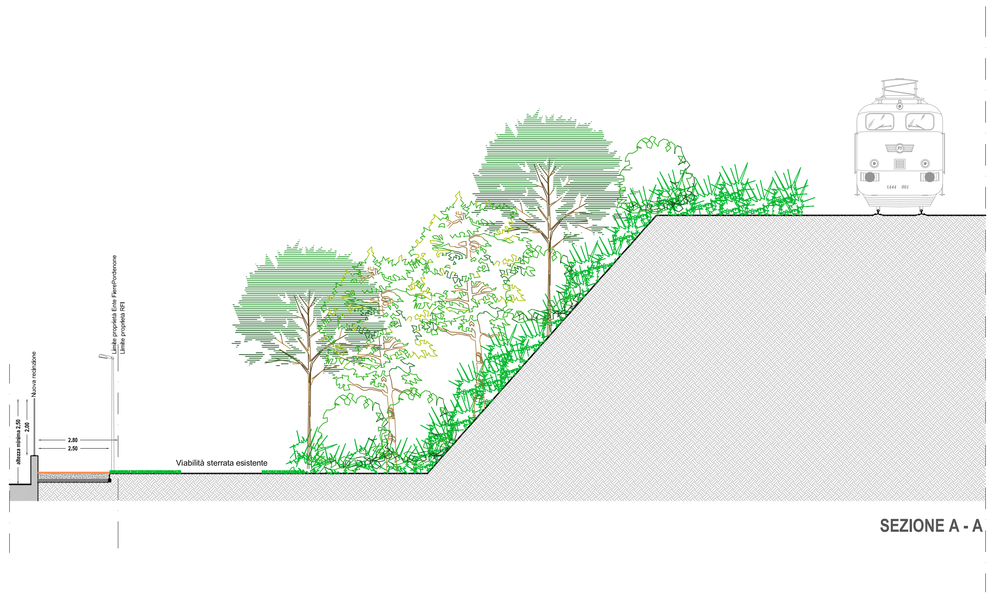

SEZIONE A - A

STATO DI PROGETTO

SEZIONE B - B

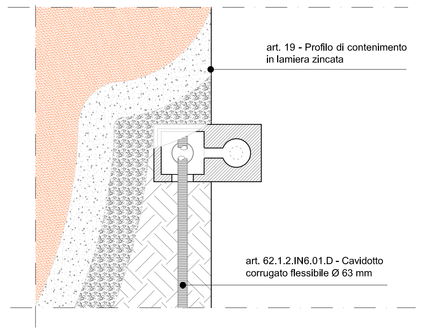

SEZIONI A-A e B-B in corrispondenza del rilevato ferroviario scala 1:100

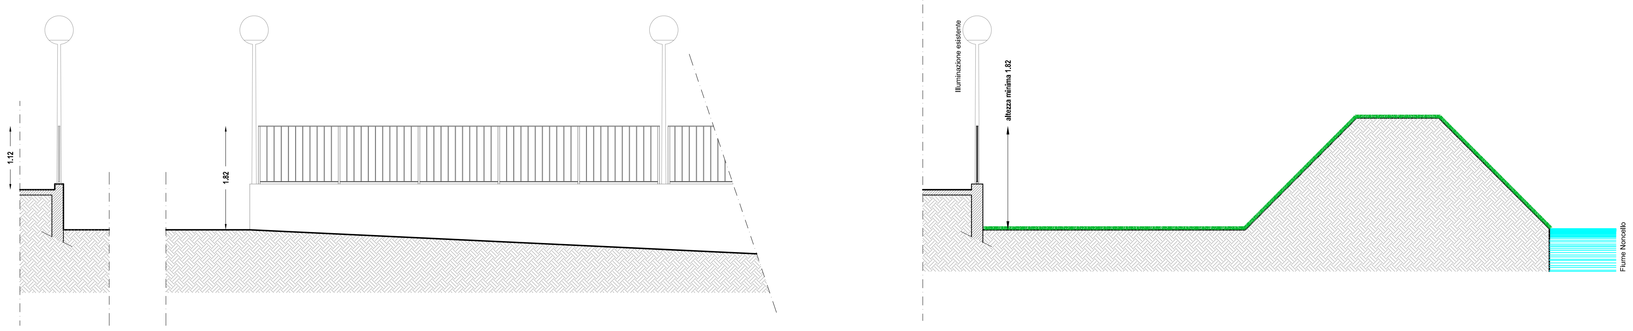

STATO DI FATTO

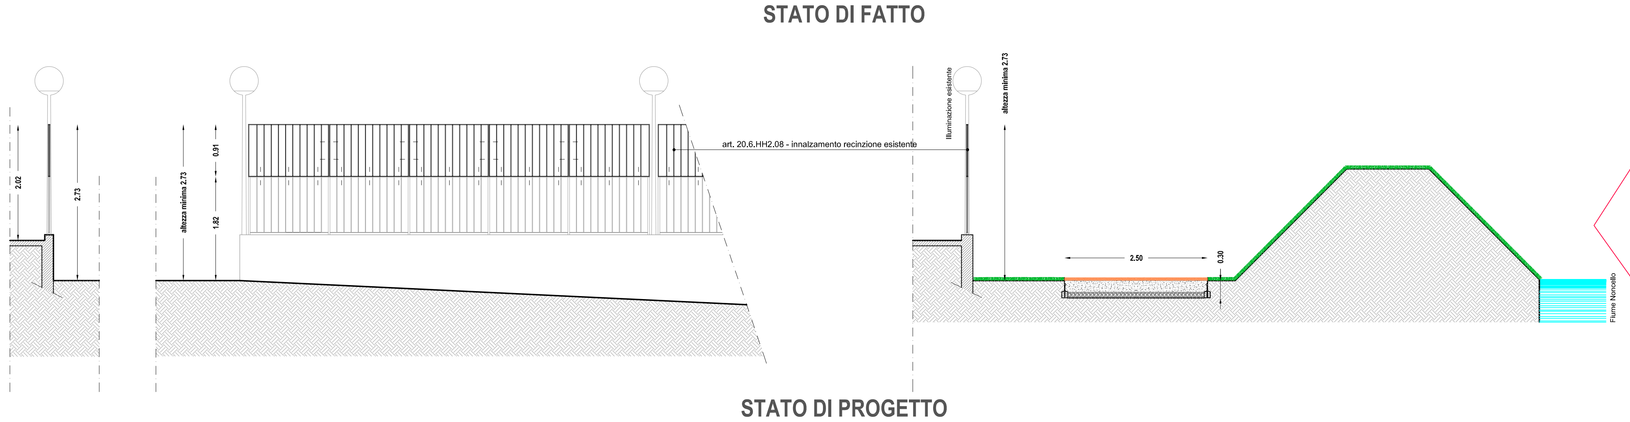

STATO DI PROGETTO

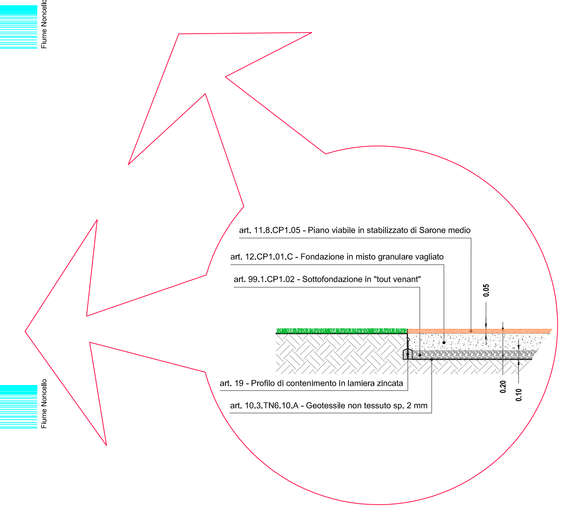

SEZIONE C - C del tratto in corrispondenza del rilevato arginale - scala 1:50

PARTICOLARI IMPIANTO ILLUMINAZIONE PUBBLICA - scala 1:20

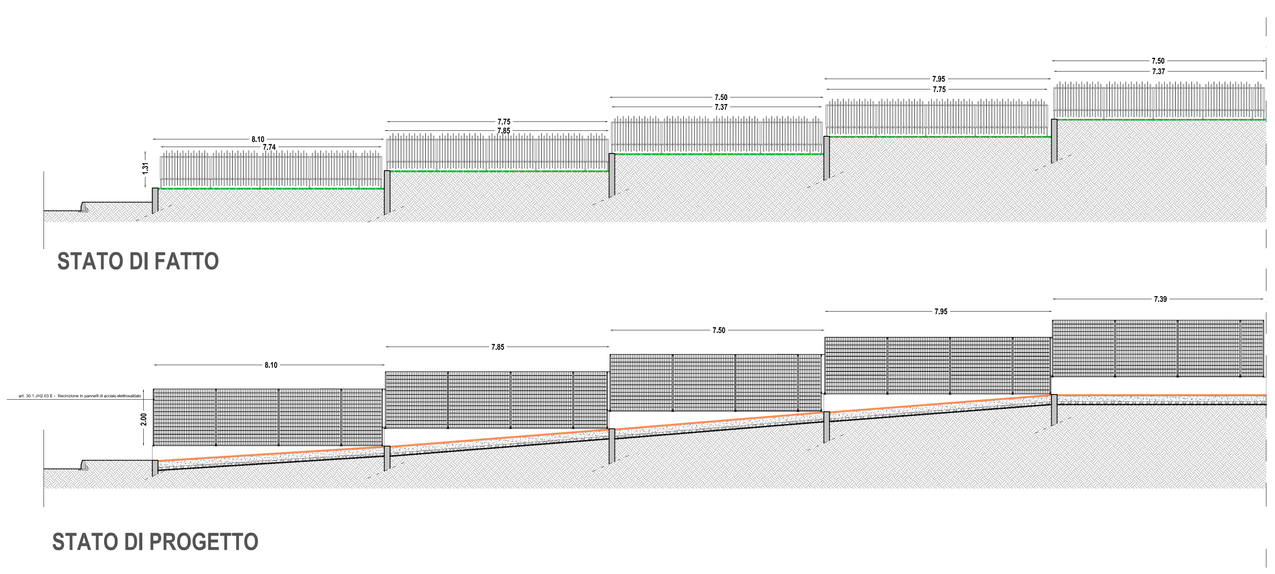

SEZIONE LONGITUDINALE del tratto iniziale da via delle Grazie - scala 1:100

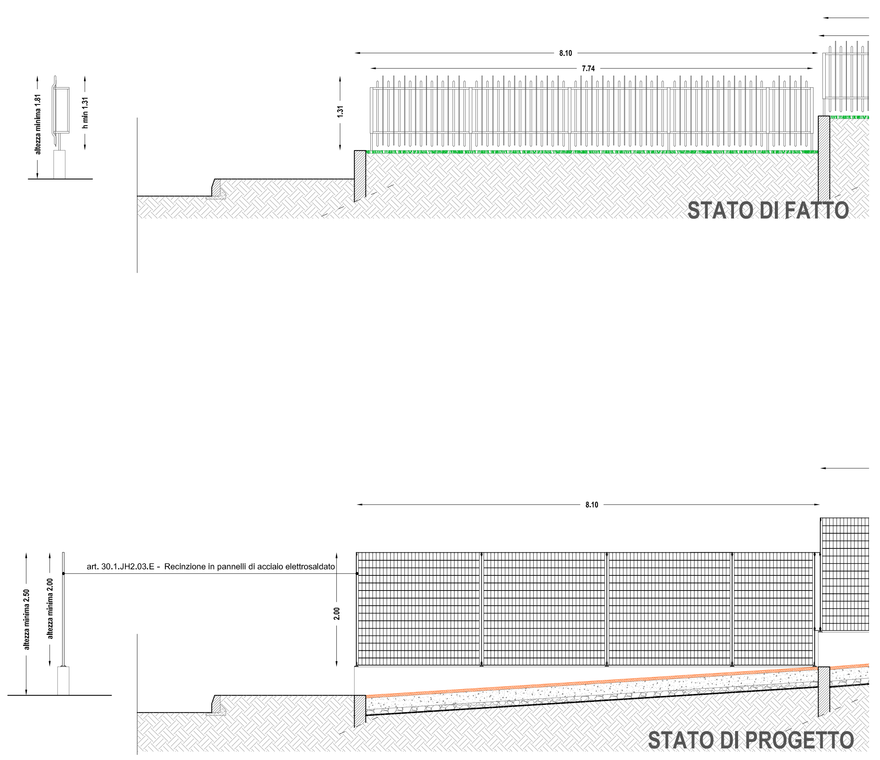

SEZIONE LONGITUDINALE del tratto iniziale da via delle Grazie - scala 1:50

REGIONE AUTONOMA FRIULI VENEZIA GIULIA
Ministero dello Sviluppo Economico
Unione Europea FESR
FONDO EUROPEO DI SVILUPPO REGIONALE
Friuli Venezia Giulia | POR 2007-2013

Comune di Pordenone

SETTORE IV
GESTIONE TERRITORIO INFRASTRUTTURE AMBIENTE

SERVIZIO
DIFESA DEL SUOLO - VERDE E PARCHI - PROTEZIONE CIVILE

U.O.S. VERDE E PARCHI

PIANO INTEGRATO DI SVILUPPO URBANO SOSTENIBILE

PORDENONE_IN RETE

Riqualificazione Urbana - Opere infrastrutturali - Arredo Urbano

"Vie d'Acqua e di Terra" - CONNESSIONE DELLE AREE VERDI
PERCORSO CICLOPEDONALE DA VIA DELLE GRAZIE AL PONTILE DELLA FIERA

PROGETTO ESECUTIVO

COORDINAMENTO
dott.ssa Silvia Cigana

RESPONSABILE DEL PROCEDIMENTO
geom. Miriam Gianessi

GRUPPO DI PROGETTAZIONE
geom. Miriam Gianessi
geom. Federico Fornasari

Nota per approvazione

Rev.	Data	Descrizione della Revisione	Redatto	Verificato	Approvato
03					
02					
01					
00	Marzo 2015	Prima emissione	FF	GLS	GM

ELABORATI GRAFICI dello Stato di Progetto

ELABORATO
Sezioni e particolari

12.3