Cronoprogramma dei lavori

n°	FASI DI LAVORO	mesi di lavoro	mese1																			mese2																			
		settimane	1					2					3					4				5					6					7					8				
		giorni	1	2	3	4	5	6	7	8	9	10	11	12	13	14	15	16	17	18	19	20	1	2	3	4	5	6	7	8	9	10	11	12	13	14	15	16	17	18	19	20
1	Allestimento cantiere	
2	Scotico del terreno e sbancamento	
3	Demolizione strutture in calcestruzzo	
4	Posa fondazioni sostegno pali illuminazione	
5	Posa cavidotti corrugati per illuminazione	
6	Rimozione recinzioni esistenti	
7	Esecuzione sottofondazione stradale	
8	Posa profilo contenimento in lamiera zincata	
9	Posa geotessile	
10	Esecuzione fondazione stradale	
11	Stesa e compattazione strato finale	
12	Posa pali tronoconici	
13	Esecuzione linea in cavo bipolare	
14	Posa corpi illuminanti	
15	Esecuzione allacciamento alla rete pubblica	
16	Innalzamento recinzione esistente	
17	Nuova recinzione	
18	Segnaletica orizzonatale e verticale	
19	Lievo cantiere	

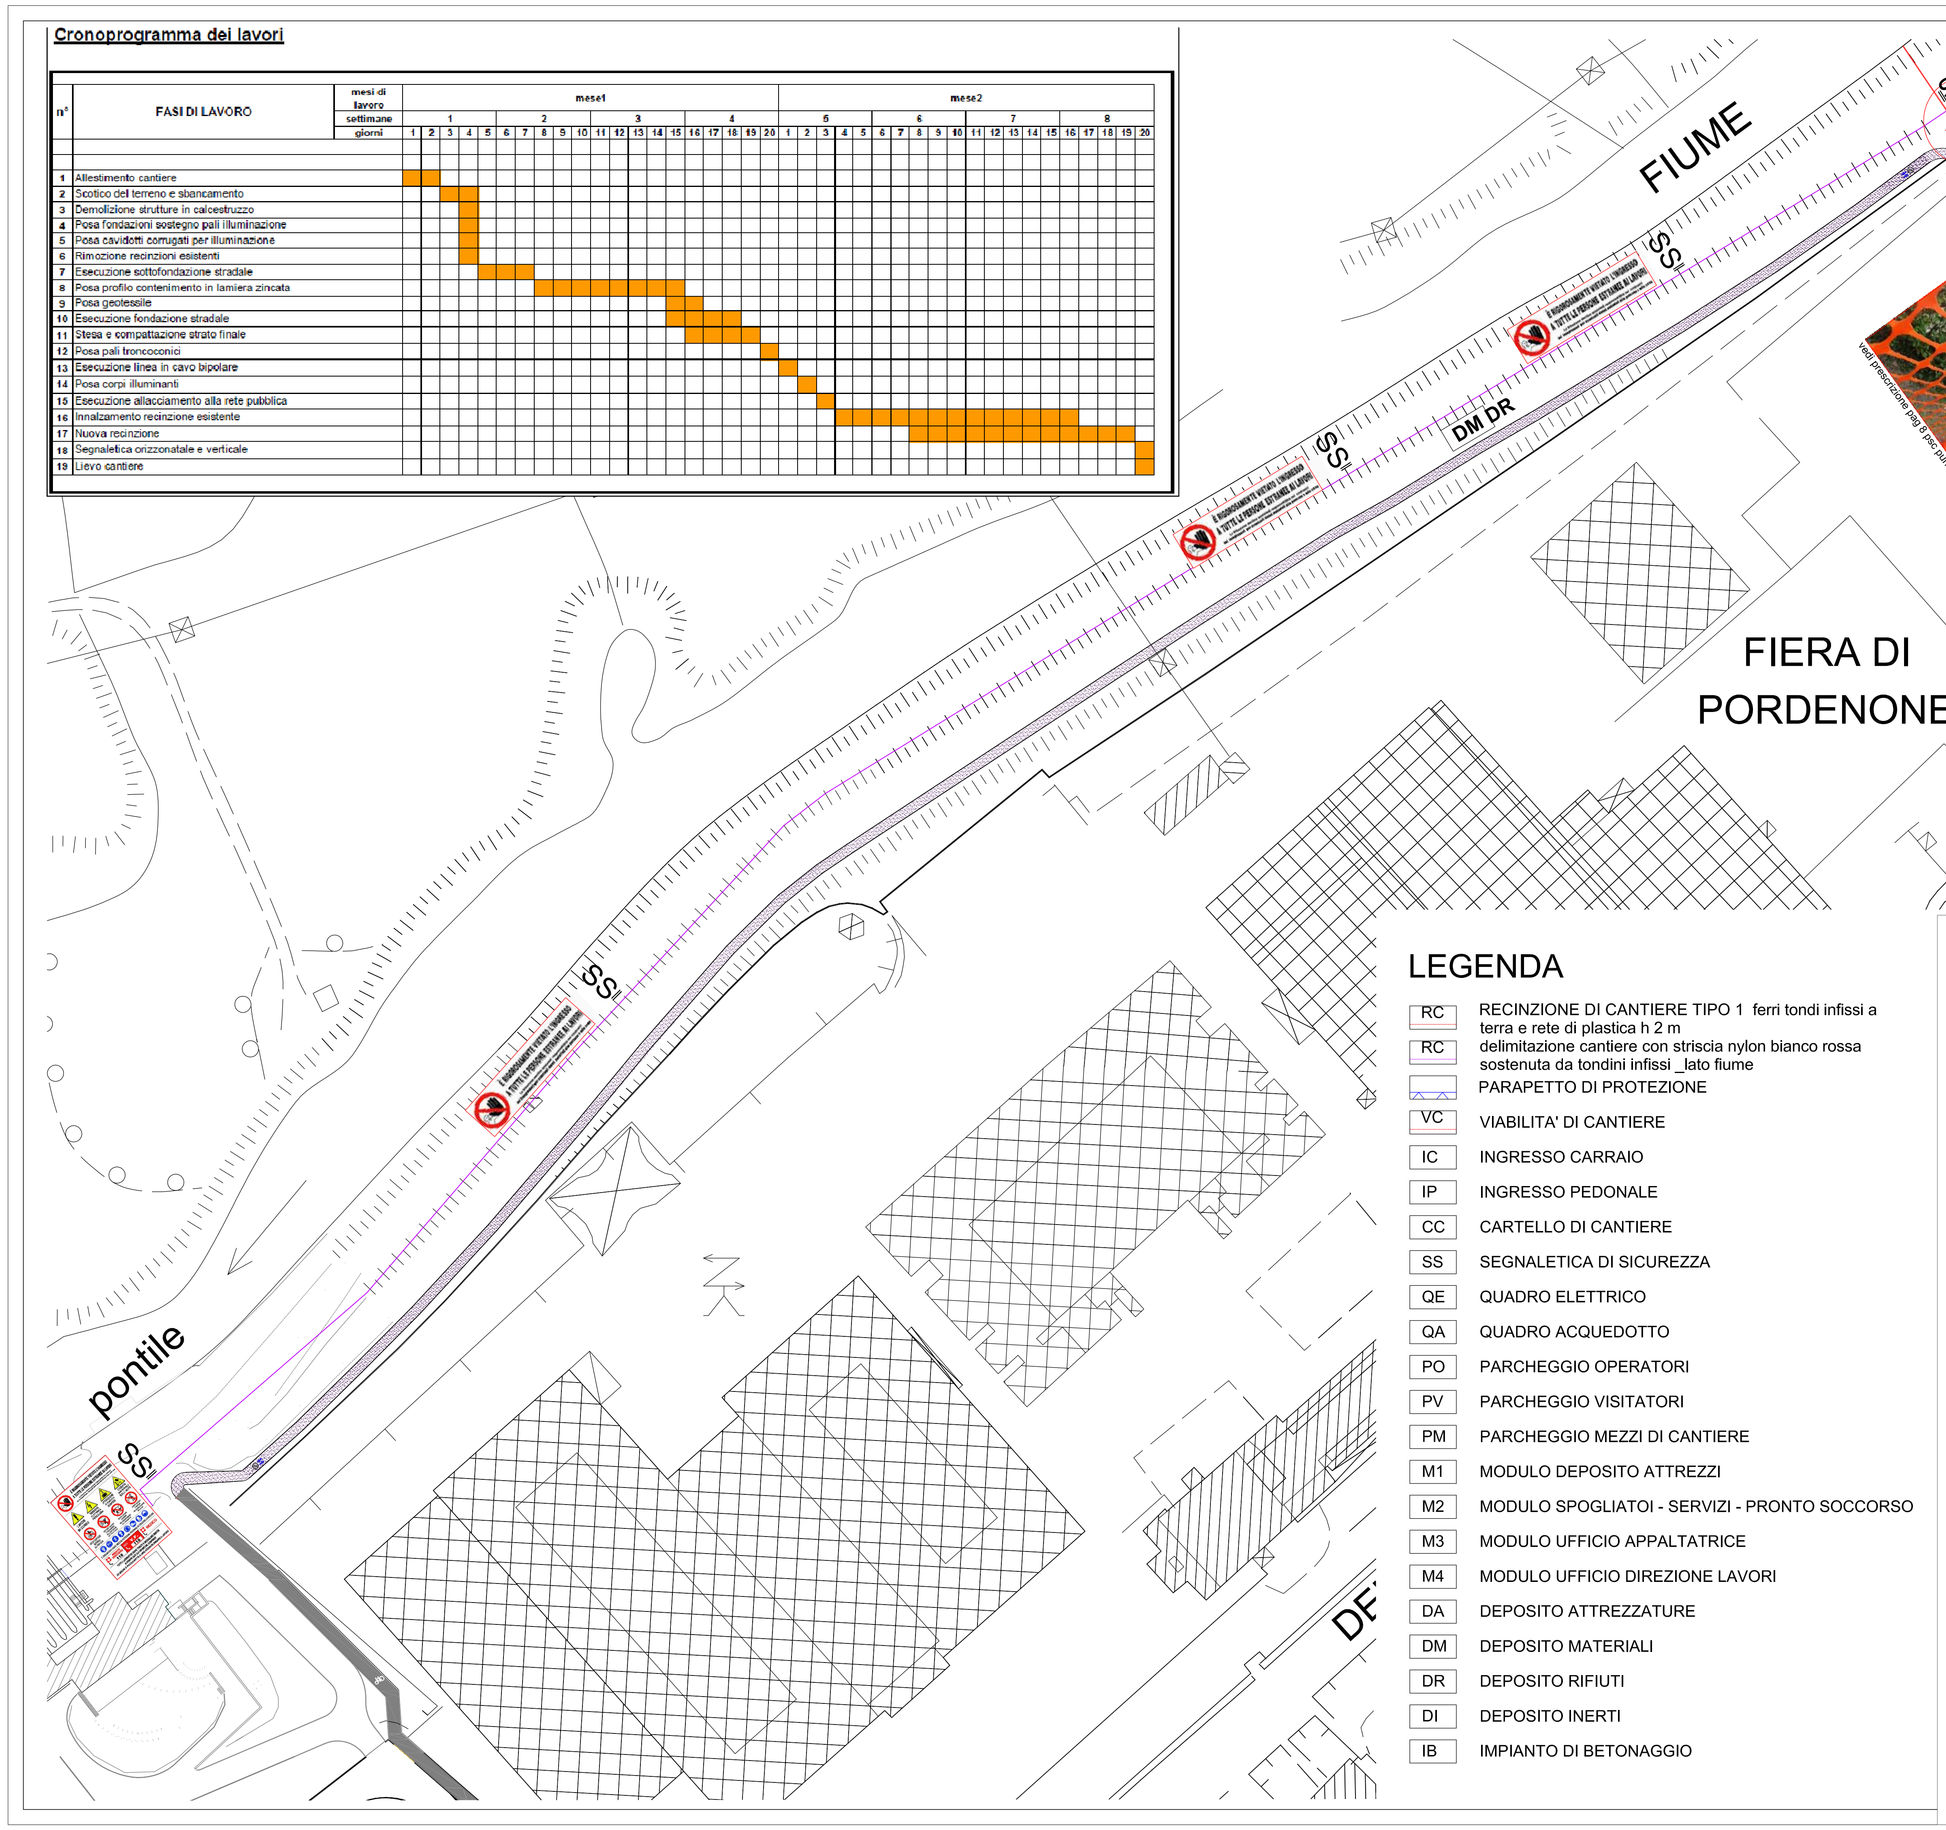

LEGENDA

RC	RECINZIONE DI CANTIERE TIPO 1 ferri tondi infissi a terra e rete di plastica h 2 m
RC	delimitazione cantiere con striscia nylon bianco rossa sostenuta da tondini infissi _lato fiume
	PARAPETTO DI PROTEZIONE
VC	VIABILITA' DI CANTIERE
IC	INGRESSO CARRAIO
IP	INGRESSO PEDONALE
CC	CARTELLO DI CANTIERE
SS	SEGNALETICA DI SICUREZZA
QE	QUADRO ELETTRICO
QA	QUADRO ACQUEDOTTO
PO	PARCHEGGIO OPERATORI
PV	PARCHEGGIO VISITATORI
PM	PARCHEGGIO MEZZI DI CANTIERE
M1	MODULO DEPOSITO ATTREZZI
M2	MODULO SPOGLIATOI - SERVIZI - PRONTO SOCCORSO
M3	MODULO UFFICIO APPALTATRICE
M4	MODULO UFFICIO DIREZIONE LAVORI
DA	DEPOSITO ATTREZZATURE
DM	DEPOSITO MATERIALI
DR	DEPOSITO RIFIUTI
DI	DEPOSITO INERTI
IB	IMPIANTO DI BETONAGGIO

REGIONE AUTONOMA FRIULI VENEZIA GIULIA

Ministero dello Sviluppo Economico

Unione Europea FESR

FONDO EUROPEO DI SVILUPPO REGIONALE
Friuli Venezia Giulia / POR 2007-2013

Comune di Pordenone

SETTORE IV
GESTIONE TERRITORIO INFRASTRUTTURE AMBIENTE

SERVIZIO
DIFESA DEL SUOLO - VERDE E PARCHI - PROTEZIONE CIVILE

U.O.S. VERDE E PARCHI

PIANO INTEGRATO DI SVILUPPO URBANO SOSTENIBILE

PORDENONE_IN RETE

Riqualificazione Urbana - Opere infrastrutturali - Arredo Urbano

"Vie d'Acqua e di Terra" - CONNESSIONE DELLE AREE VERDI

PERCORSO CICLOPEDONALE DA VIA DELLE GRAZIE AL PONTILE DELLA FIERA

PROGETTO ESECUTIVO

COORDINAMENTO
dott.ssa Silvia Cigana

RESPONSABILE DEL PROCEDIMENTO
geom. Miriam Gianessi

GRUPPO DI PROGETTAZIONE
geom. Miriam Gianessi
geom. Federico Fornasari

COORDINATORE SICUREZZA IN FASE DI PROGETTAZIONE
arch. Tiziano Del Mestre

Nota per approvazione

Rev.	Data	Descrizione della Revisione	Redatto	Verificato	Approvato
03					
02					
01					
00	Ottobre 2014	Prima emissione	DMT	GLS	GM

ELABORATI GRAFICI dello Stato di Progetto

ELABORATO
Piano di Sicurezza e Coordinamento

12.D