



Comune di Pordenone

SETTORE VIII - AMBIENTE E MOBILITÀ

PIANO INTEGRATO DI SVILUPPO URBANO SOSTENIBILE

PORDENONE_IN RETE

Riqualificazione Urbana - Opere Infrastrutturali - Arredo Urbano

"Via d'Acqua e di Terra" - CONNESSIONE DELLE AREE VERDI
PERCORSO CICLOPEDONALE DEI PARCHI SAN VALENTINO - SANGCARLO - PARCO DEL
SEMINARIO - II° TRATTO VIA MARTIRI CONCORDIESI

PROGETTO PRELIMINARE

COORDINAMENTO
dott.ssa Silvia Cigana

RESPONSABILE DEL PROCEDIMENTO
geom. Miriam Gianessi


GRUPPO DI PROGETTAZIONE
geom. Miriam Gianessi
geom. Federico Fornasari

OTTOBRE 2011

**ELABORATI GRAFICI
dello Stato di Progetto**

ELABORATO
Inquadramento urbanistico

13.3

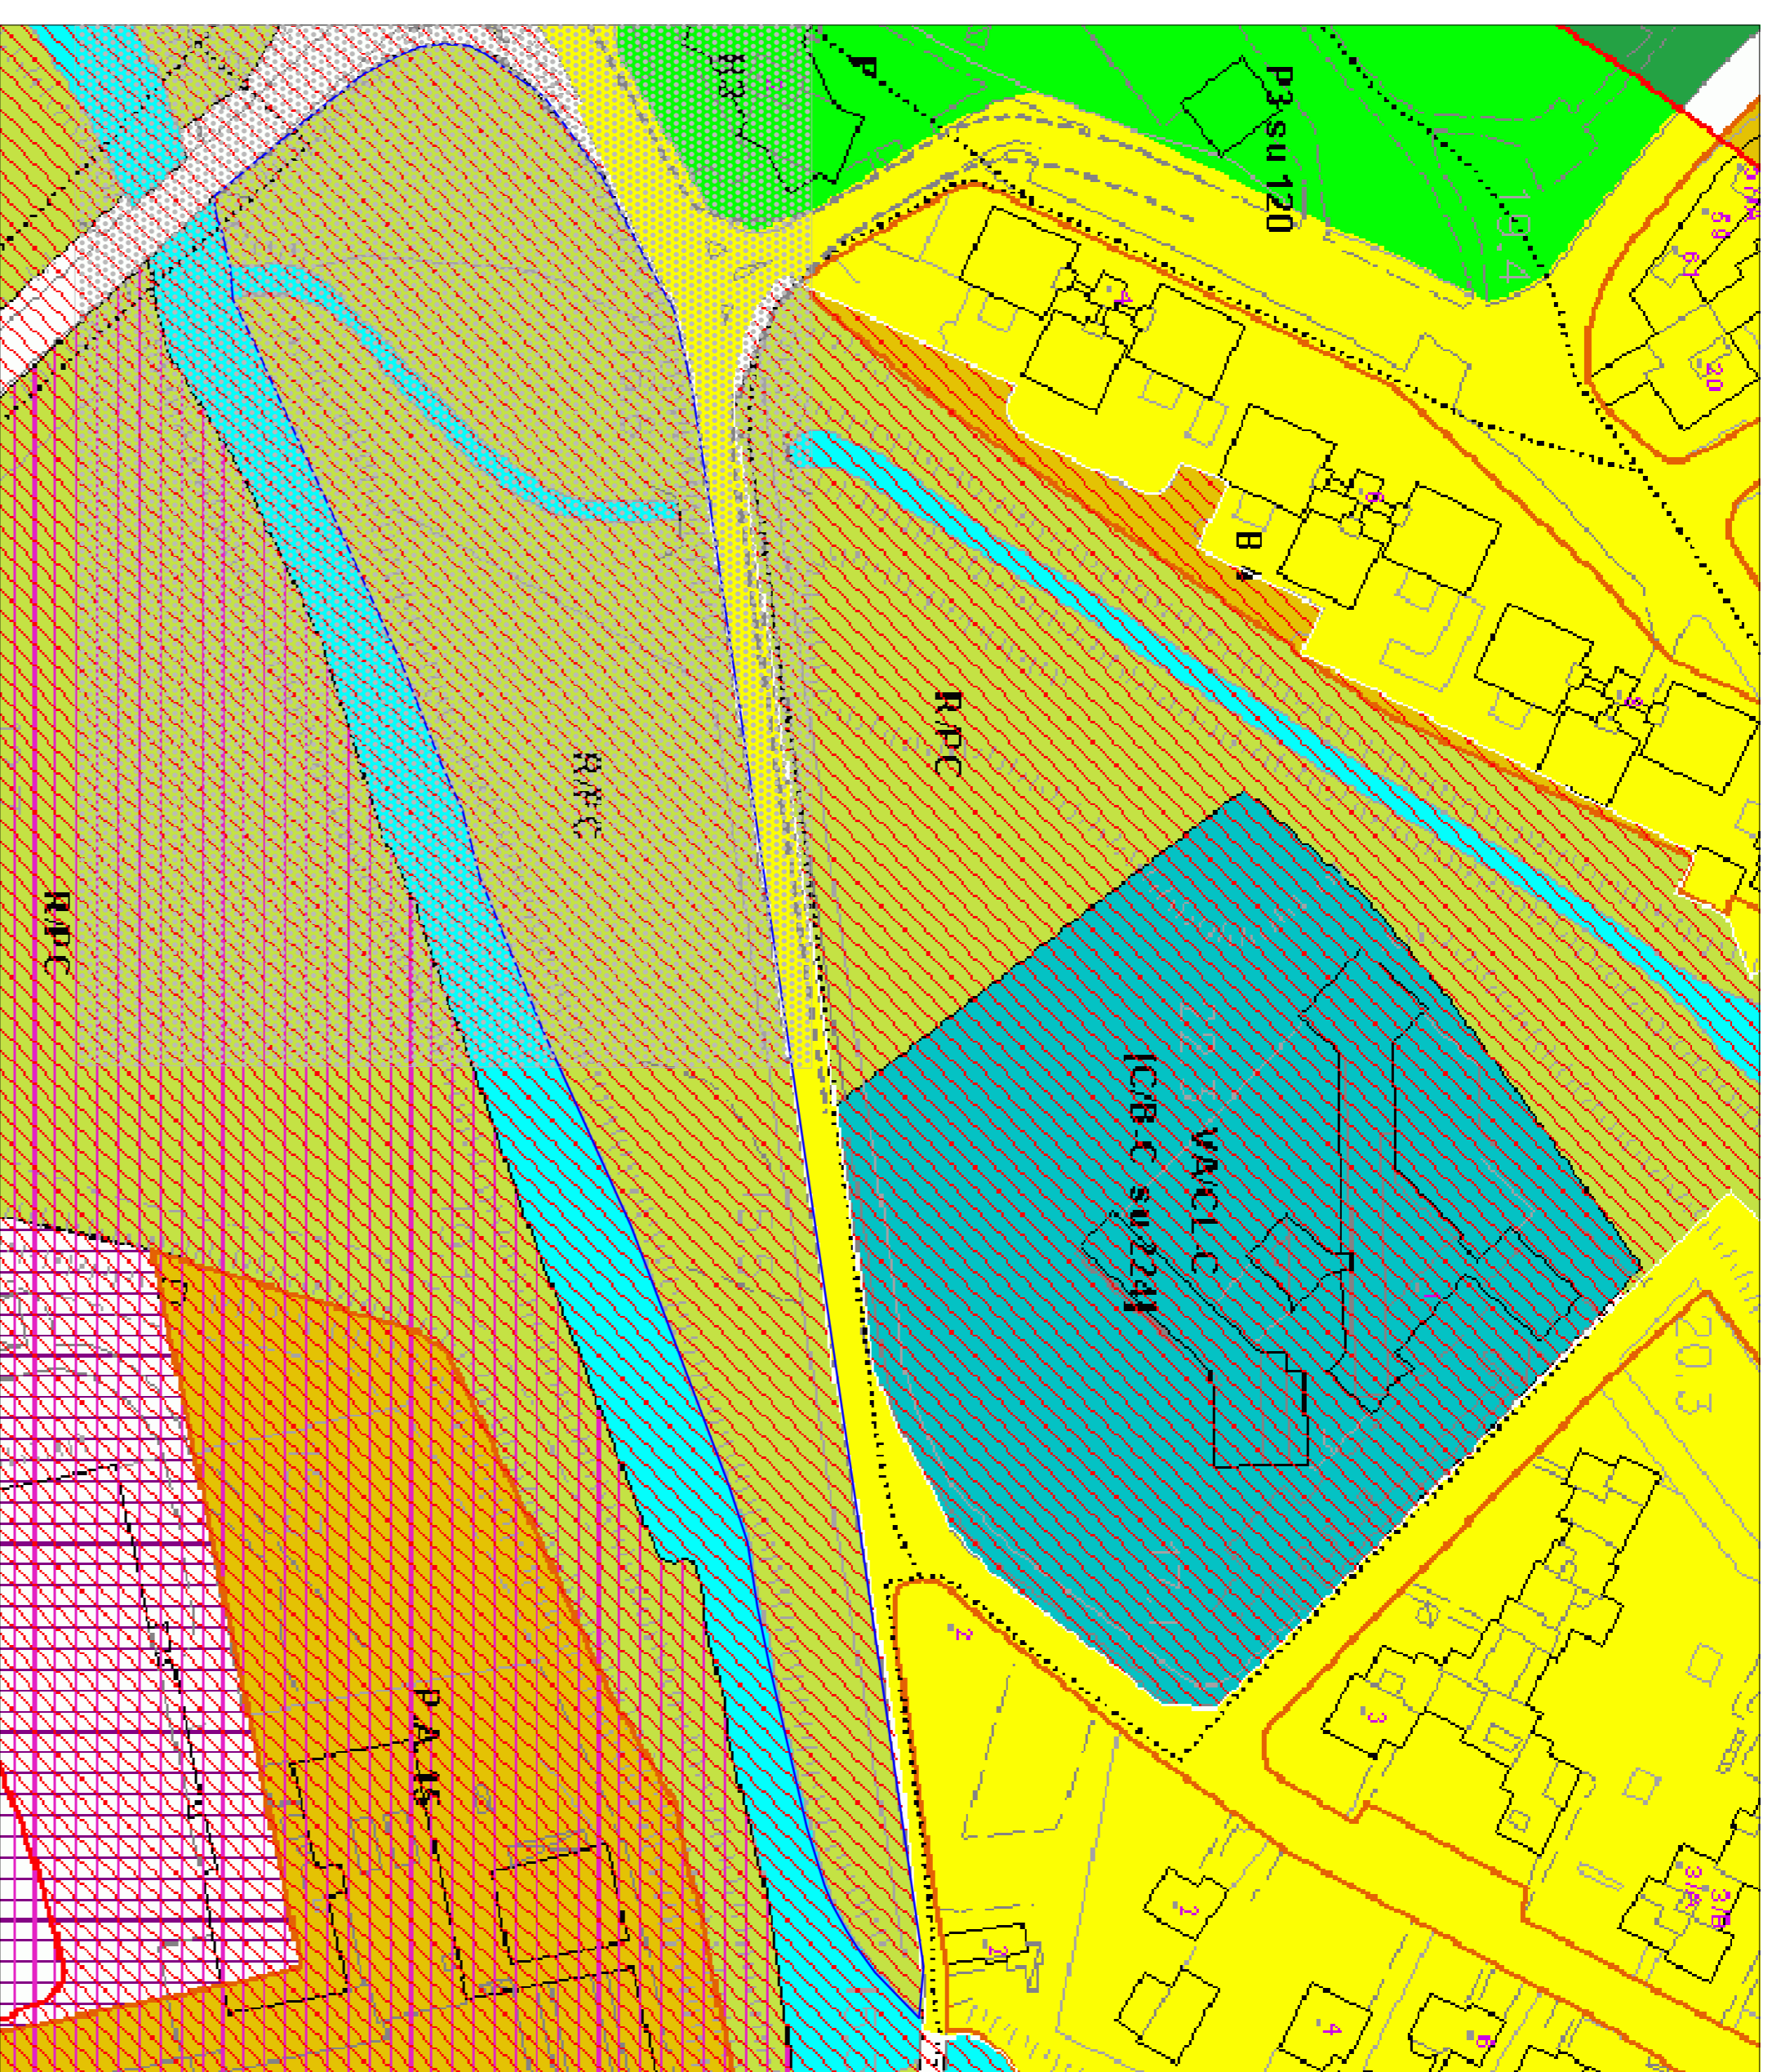

Attrezzature per il verde, lo sport e gli spettacoli all'aperto - Comunali

- R/C** VERDE DI CONNETTIVO
- R/PU** PARCO URBANO
- R/SP** ATTREZZATURE PER LO SPORT E GLI SPETTACOLI ALL'APERTO
- R/SPp** ATTREZZATURE PER LO SPORT E GLI SPETTACOLI ALL'APERTO PRIVATE
- R/VL** VERDE DI ARREDO
- R/VL** AREE PER LA DIFESA DEL TERRITORIO DELLE ACQUE
- R/VQ** VERDE DI QUARTIERE
- R/VR** NUCLEO ELEMENTARE DI VERDE

[SU mq] INDICAZIONE PARAMETRICA DELLA SUPERFICIE UTILE MASSIMA PER LE ATTREZZATURE COLLETTIVE

UZ PIANI DI UTILIZZAZIONE URBANISTICO EDILIZIA

Areie di Viabilità e Ferroviarie

- FAKCE DI RISPECTTO A PROTEZIONE DEL NASTRO STRADALE E DELLE FERROVIE (20MT/30MT /40MT/60MT)**
- FAKCE DI RISPECTTO A PROTEZIONE DEL NASTRO STRADALE PER AMBITI DI PROTEZIONE UNITARIA**
- PERCORSI PEDONALI/CICLABILI**
- VIABILITÀ DI PROGETTO: INTERSEZIONI STRADALI A LIVELLI SFALSIATI**

Viabilità e trasporti - Comunali

- P** PARCHEGGI PUBBLICI
- AMBITO DI APPLICAZIONE DELL'ART. 6.6.1
- [P mq]** QUOTA MINIMA DI PARCHEGGI DA REPERIRE IN CUI ALL'ART. 6.8.1 DELLE N.T.A.

Attrezzature per il verde, lo sport e gli spettacoli all'aperto - Sovracomunali

- R/PC** PARCO URBANO COMPrensORIALE
- R/SAC** ATTREZZATURE PER GLI SPETTACOLI ALL'APERTO
- R/SP-C** ATTREZZATURE PER LO SPORT E GLI SPETTACOLI SPORTIVI

DELIMITAZIONE DEGLI AMBITI ASSOGGETTATI AD AUTORIZZAZIONE PAESAGGISTICA AI SENSI DELL'ART. 131 COMMA 12 BIS DELLA L.R. 52/91 COME INTEGRATA DALLA L.R. 7 DEL 26/02/2001

- LIMITE DEGLI AMBITI SOTTOPOSTI A TUTELA AI SENSI DELL'ART. 146 DEL D.LVO 430/1999
- AREE NON SOGGETTE AD AUTORIZZAZIONE PAESAGGISTICA IN QUANTO ALLA DATA DEL 06/09/1985 RENTRAVANO IN ZONE OMOGENEE A E B
- AREE NON SOGGETTE AD AUTORIZZAZIONE PAESAGGISTICA IN QUANTO ALLA DATA DEL 06/09/1985 ERANO DESTINATE A ZONE PER SERVIZI ED ATTREZZATURE COLLETTIVE REALIZZATI E CONTRIB. A ZONE OMOGENEE A E B
- AREE SOGGETTE AD AUTORIZZAZIONE PAESAGGISTICA

LEGENDA

- Perimetro Comparto Santi Martiri Concordiesi
- Area di intervento