

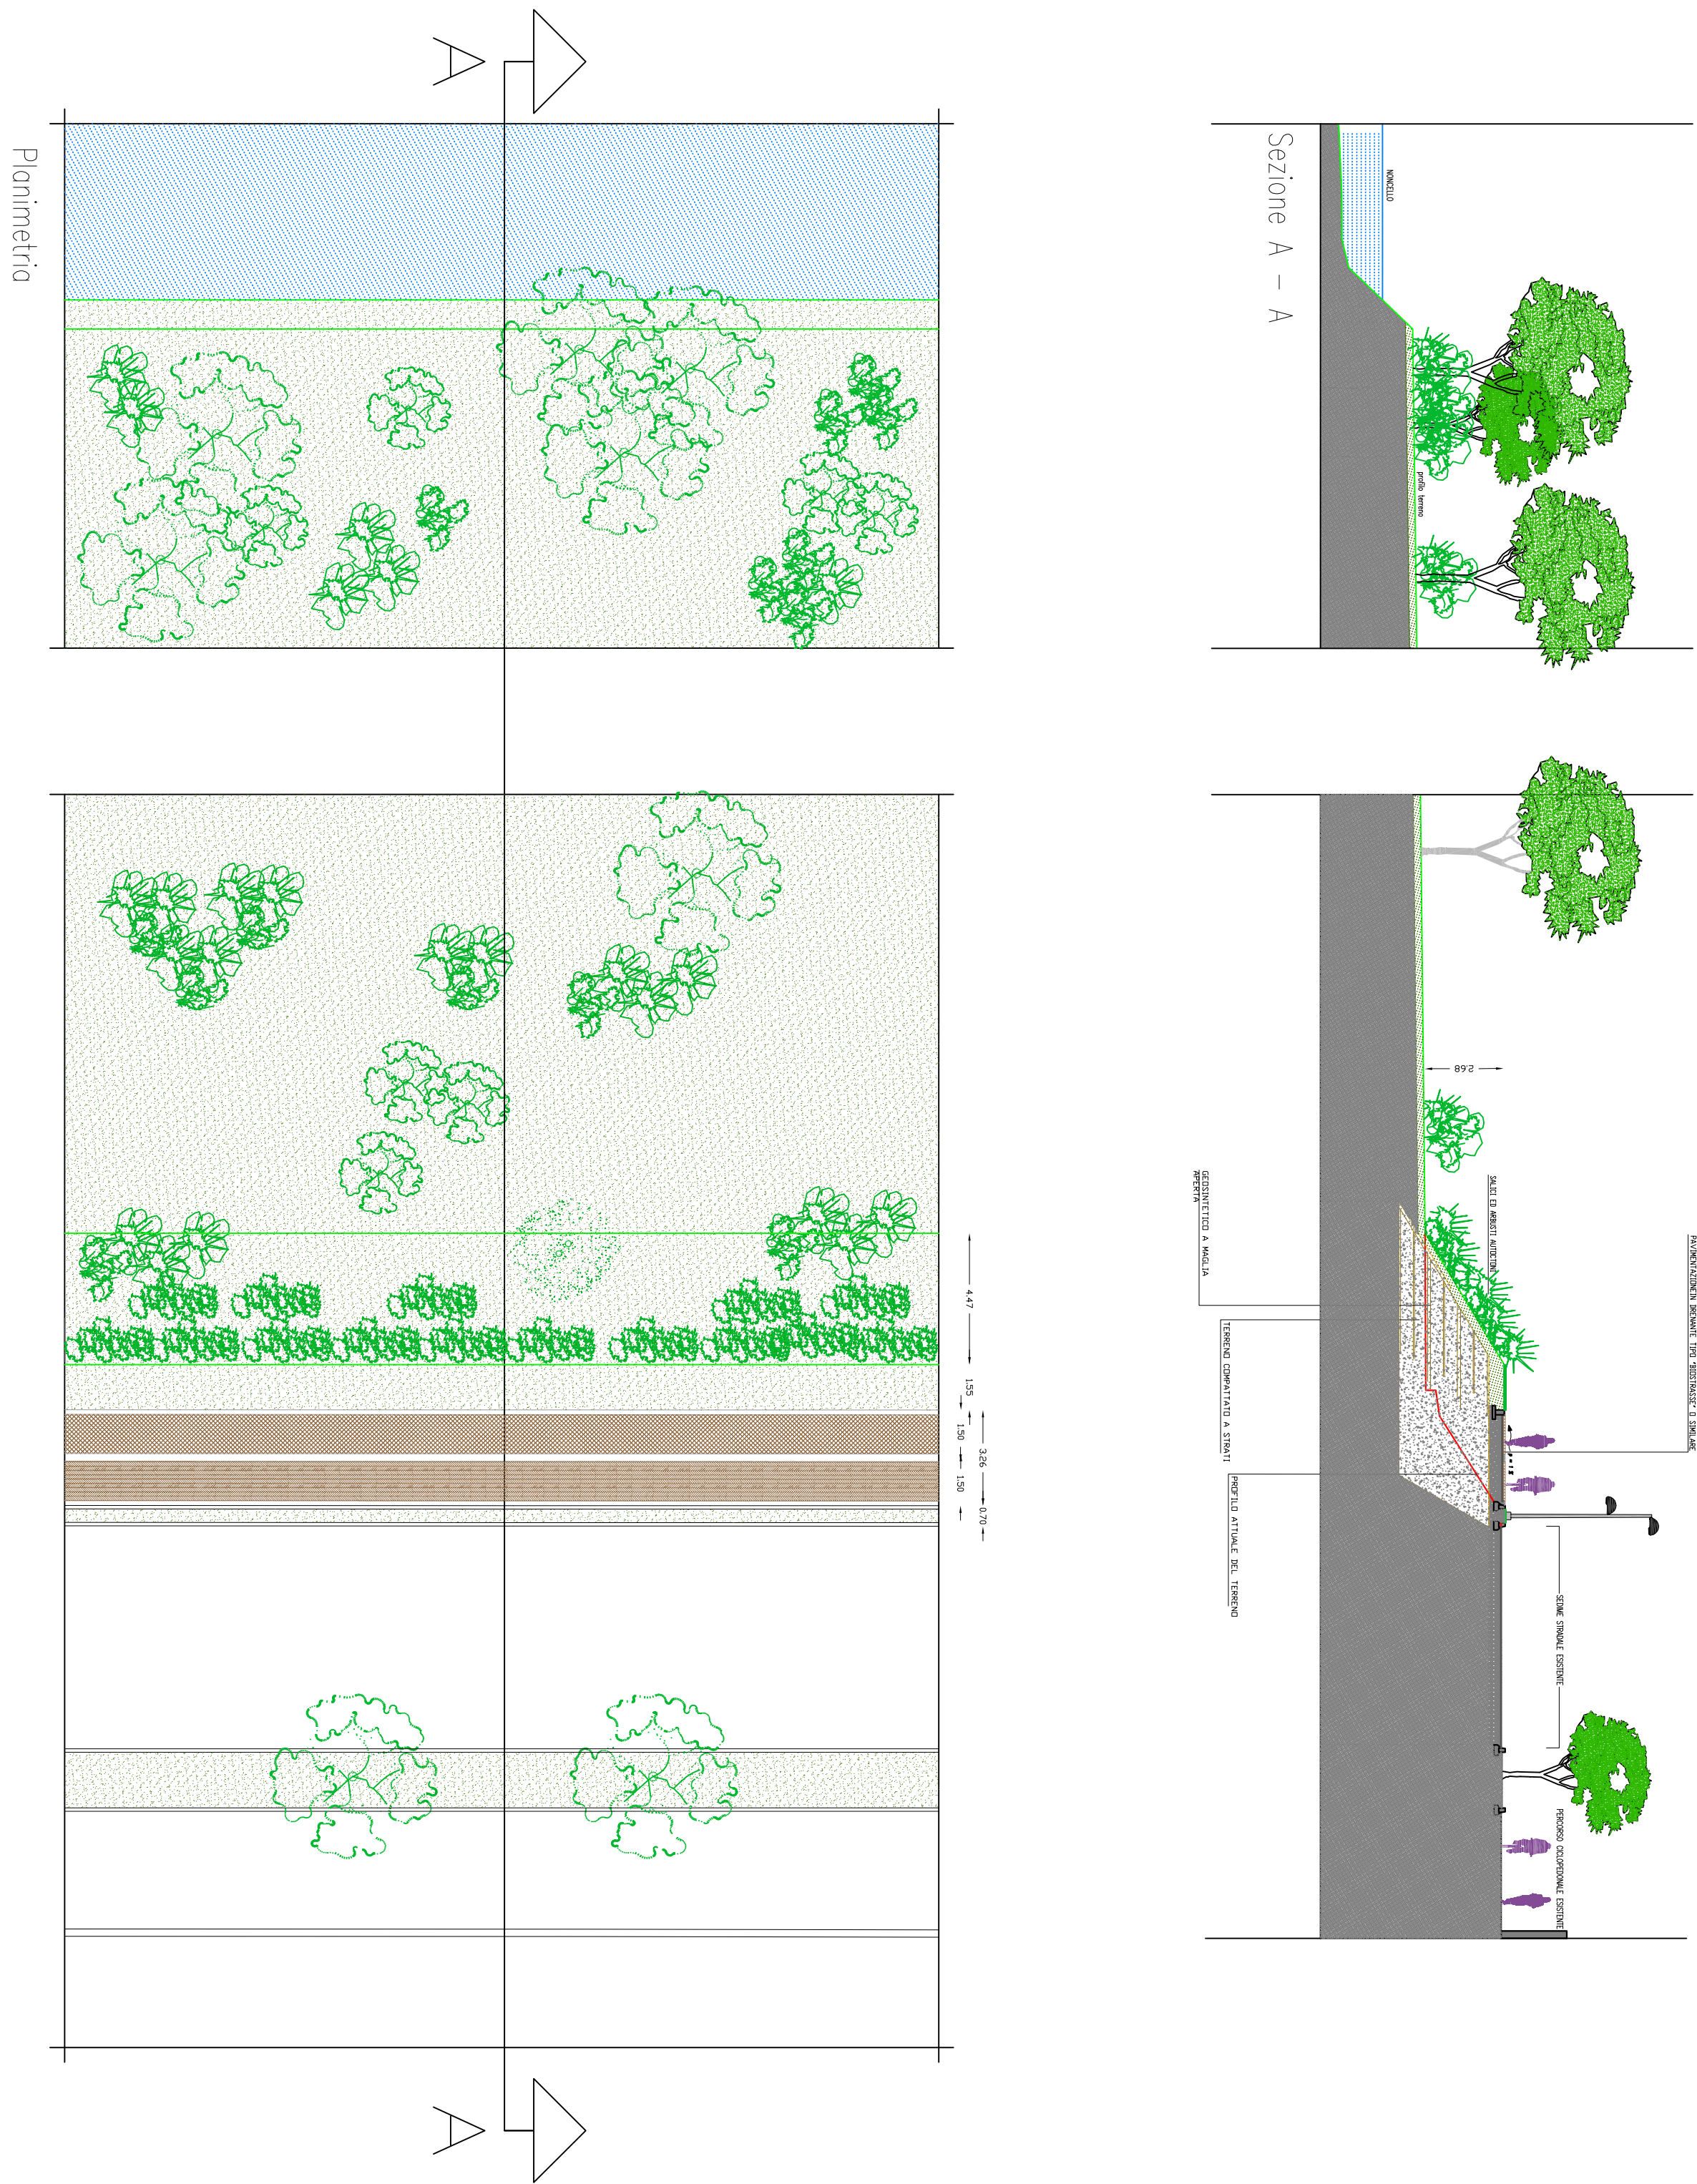
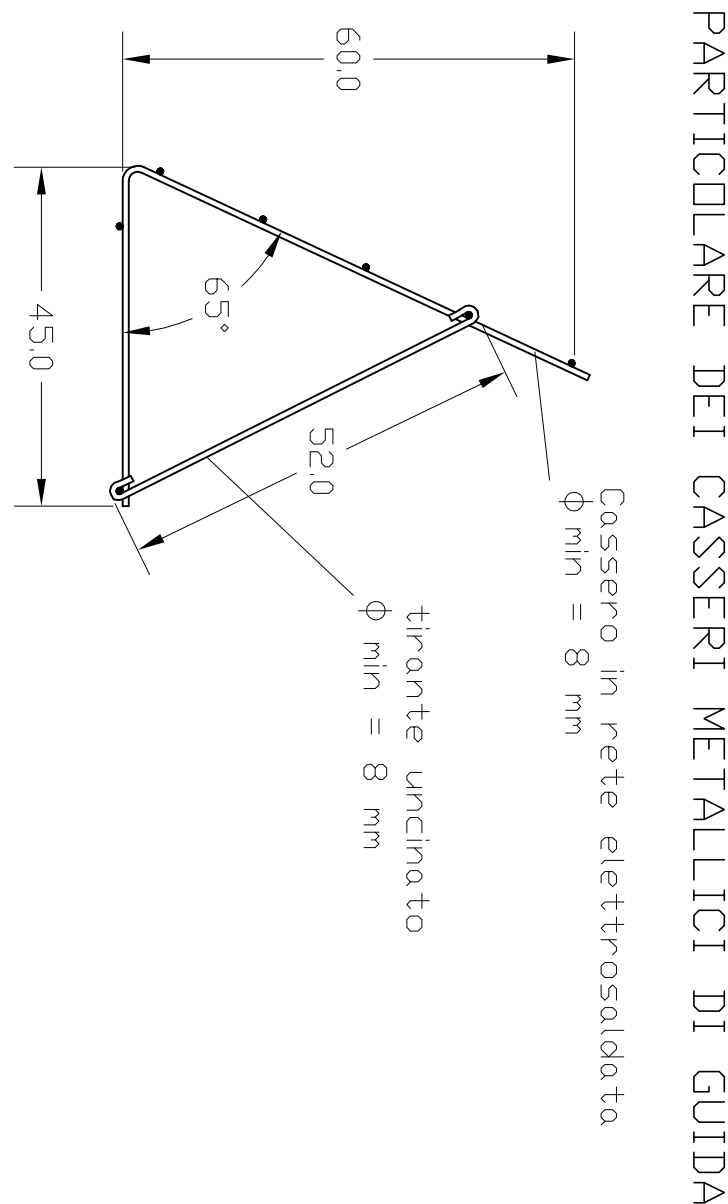
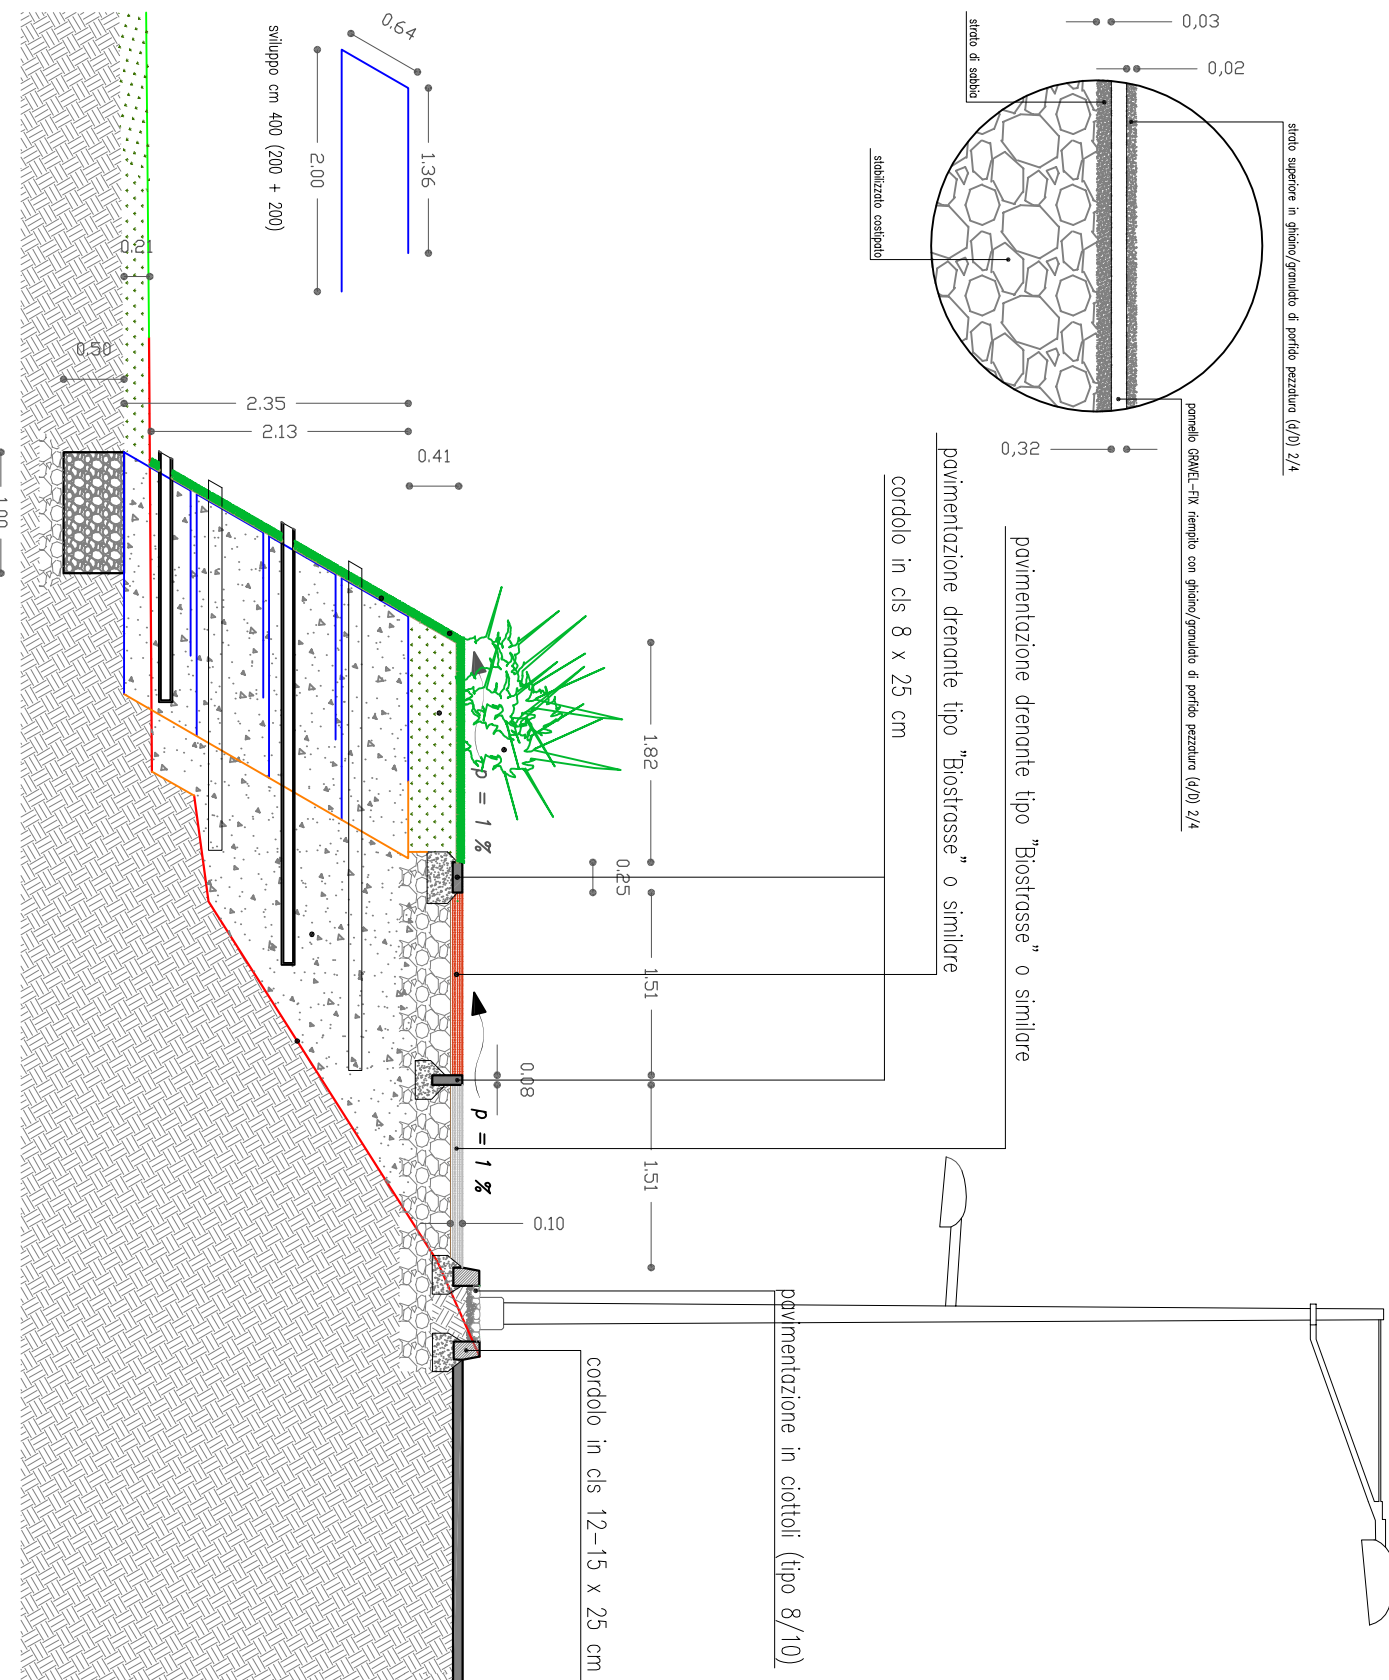


DEFINIZIONE OPERE IN CORRISPONDENZA DEI RILEVATI IN TERRA ARMATA

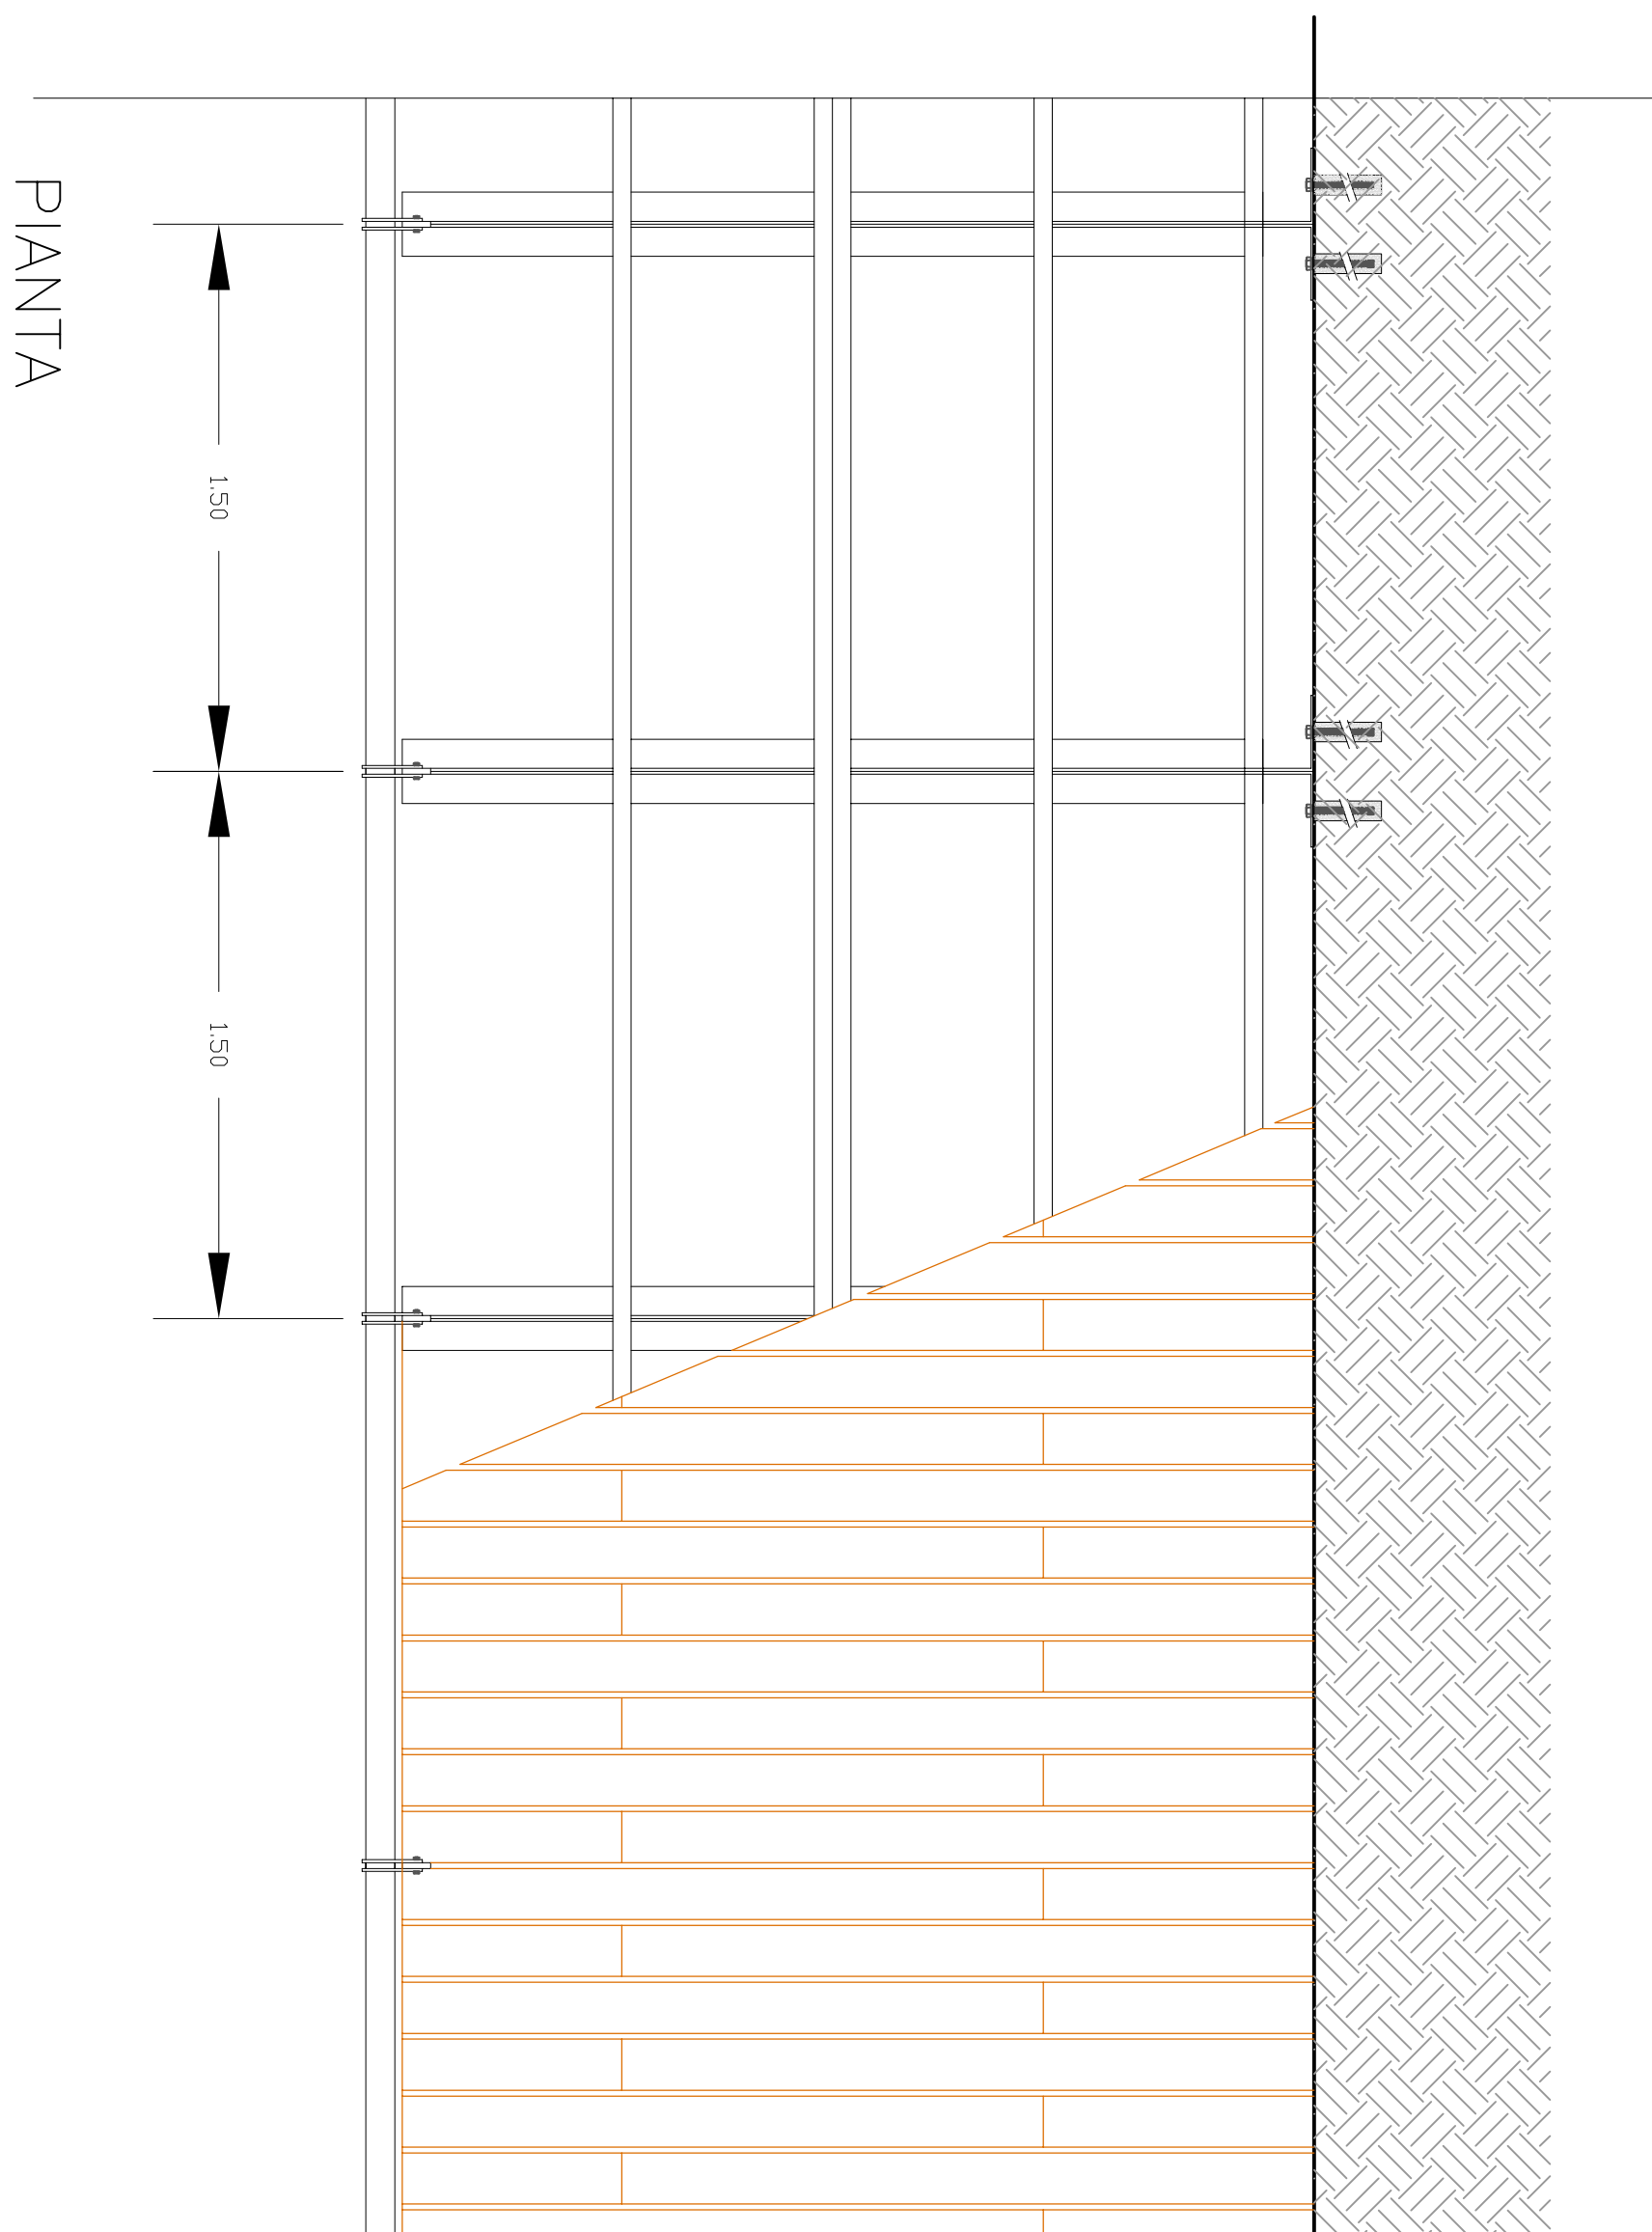

DEFINIZIONE PASSERELLA CICLABILE

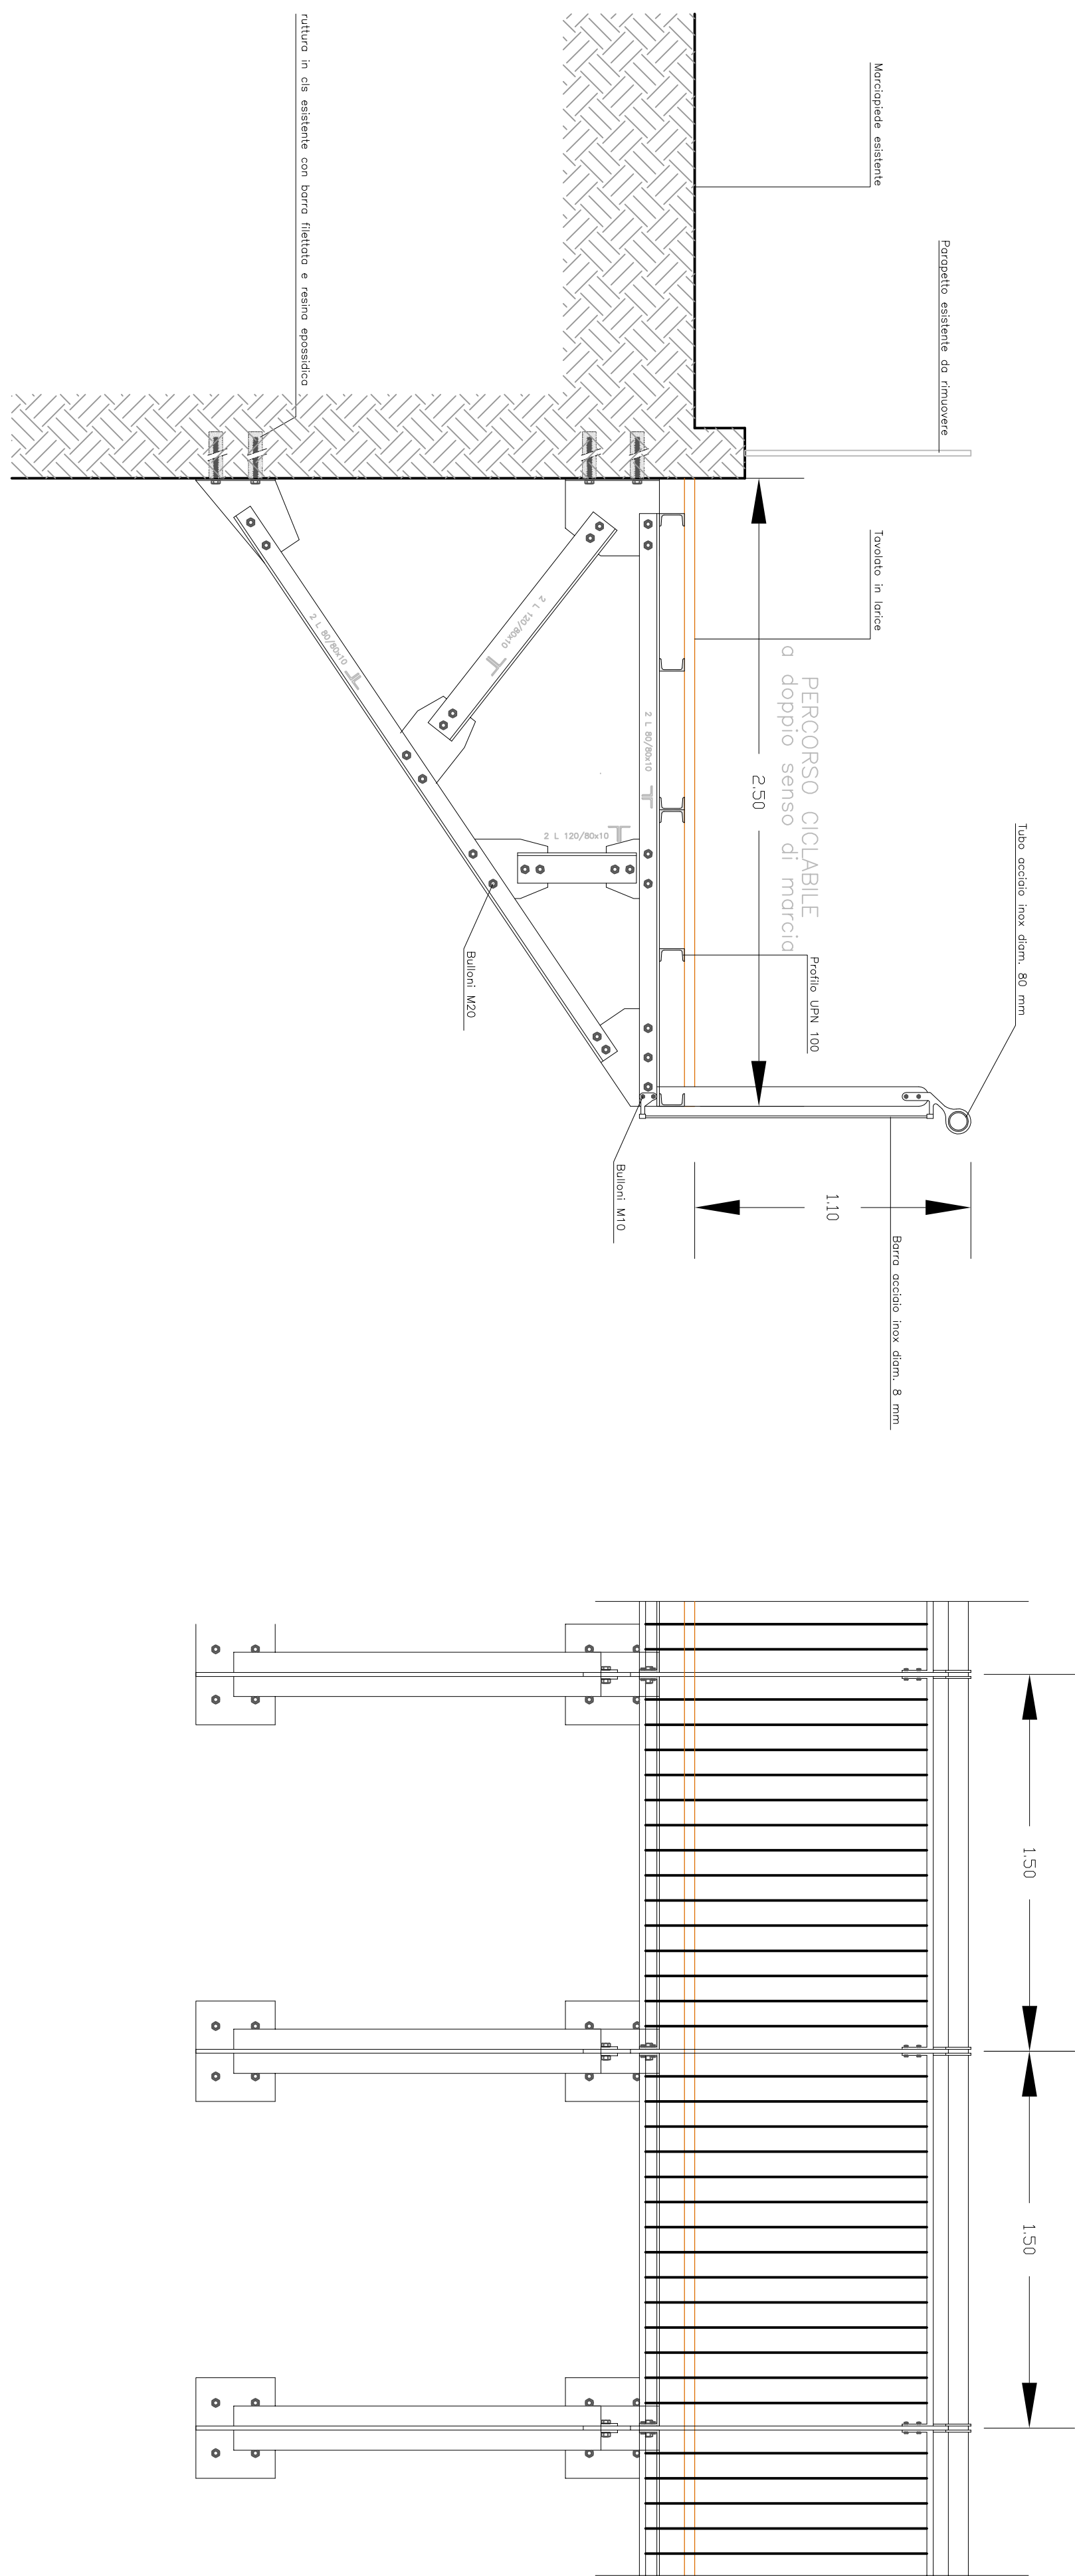

Render su innesto con viale Martelli



Comune di Pordenone

PIANO INTEGRATO DI SVILUPPO URBANO SOSTENIBILE

PORDENONE IN RETE

Riquadrificazione Urbana - Opere infrastrutturali - Arredo Urbano


"V.le d'Acqua e di Terra" - CONNESSIONE DELLE AREE VERDI

PERCORSO CICLOPEDONALE DEI PARCHI SAN VALENTINO - SANCARLO - PARCO DEL SEMINARIO - IL TRATTO VIA MARTIRI CONCORDIESI

PROGETTO PRELIMINARE



REGIONE AUTONOMA
FRIULI VENEZIA GIULIA

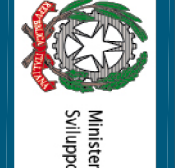

Ministero delle
Infrastrutture e
Trasporti



Unione Europea
FONDO EUROPEO DI SVILUPPO REGIONALE

COORDINAMENTO
dot.ssa Silvia Cigana

RESPONSABILE DEL PROCEDIMENTO
geom. Miriam Giannesi

GRUPPO DI PROGETTAZIONE
geom. Miriam Giannesi
geom. Federico Fornasari

ELABORATO
Sezioni e particolari

13.5

OTTOBRE 2011

ELABORATI GRAFICI
dello Stato di Progetto