

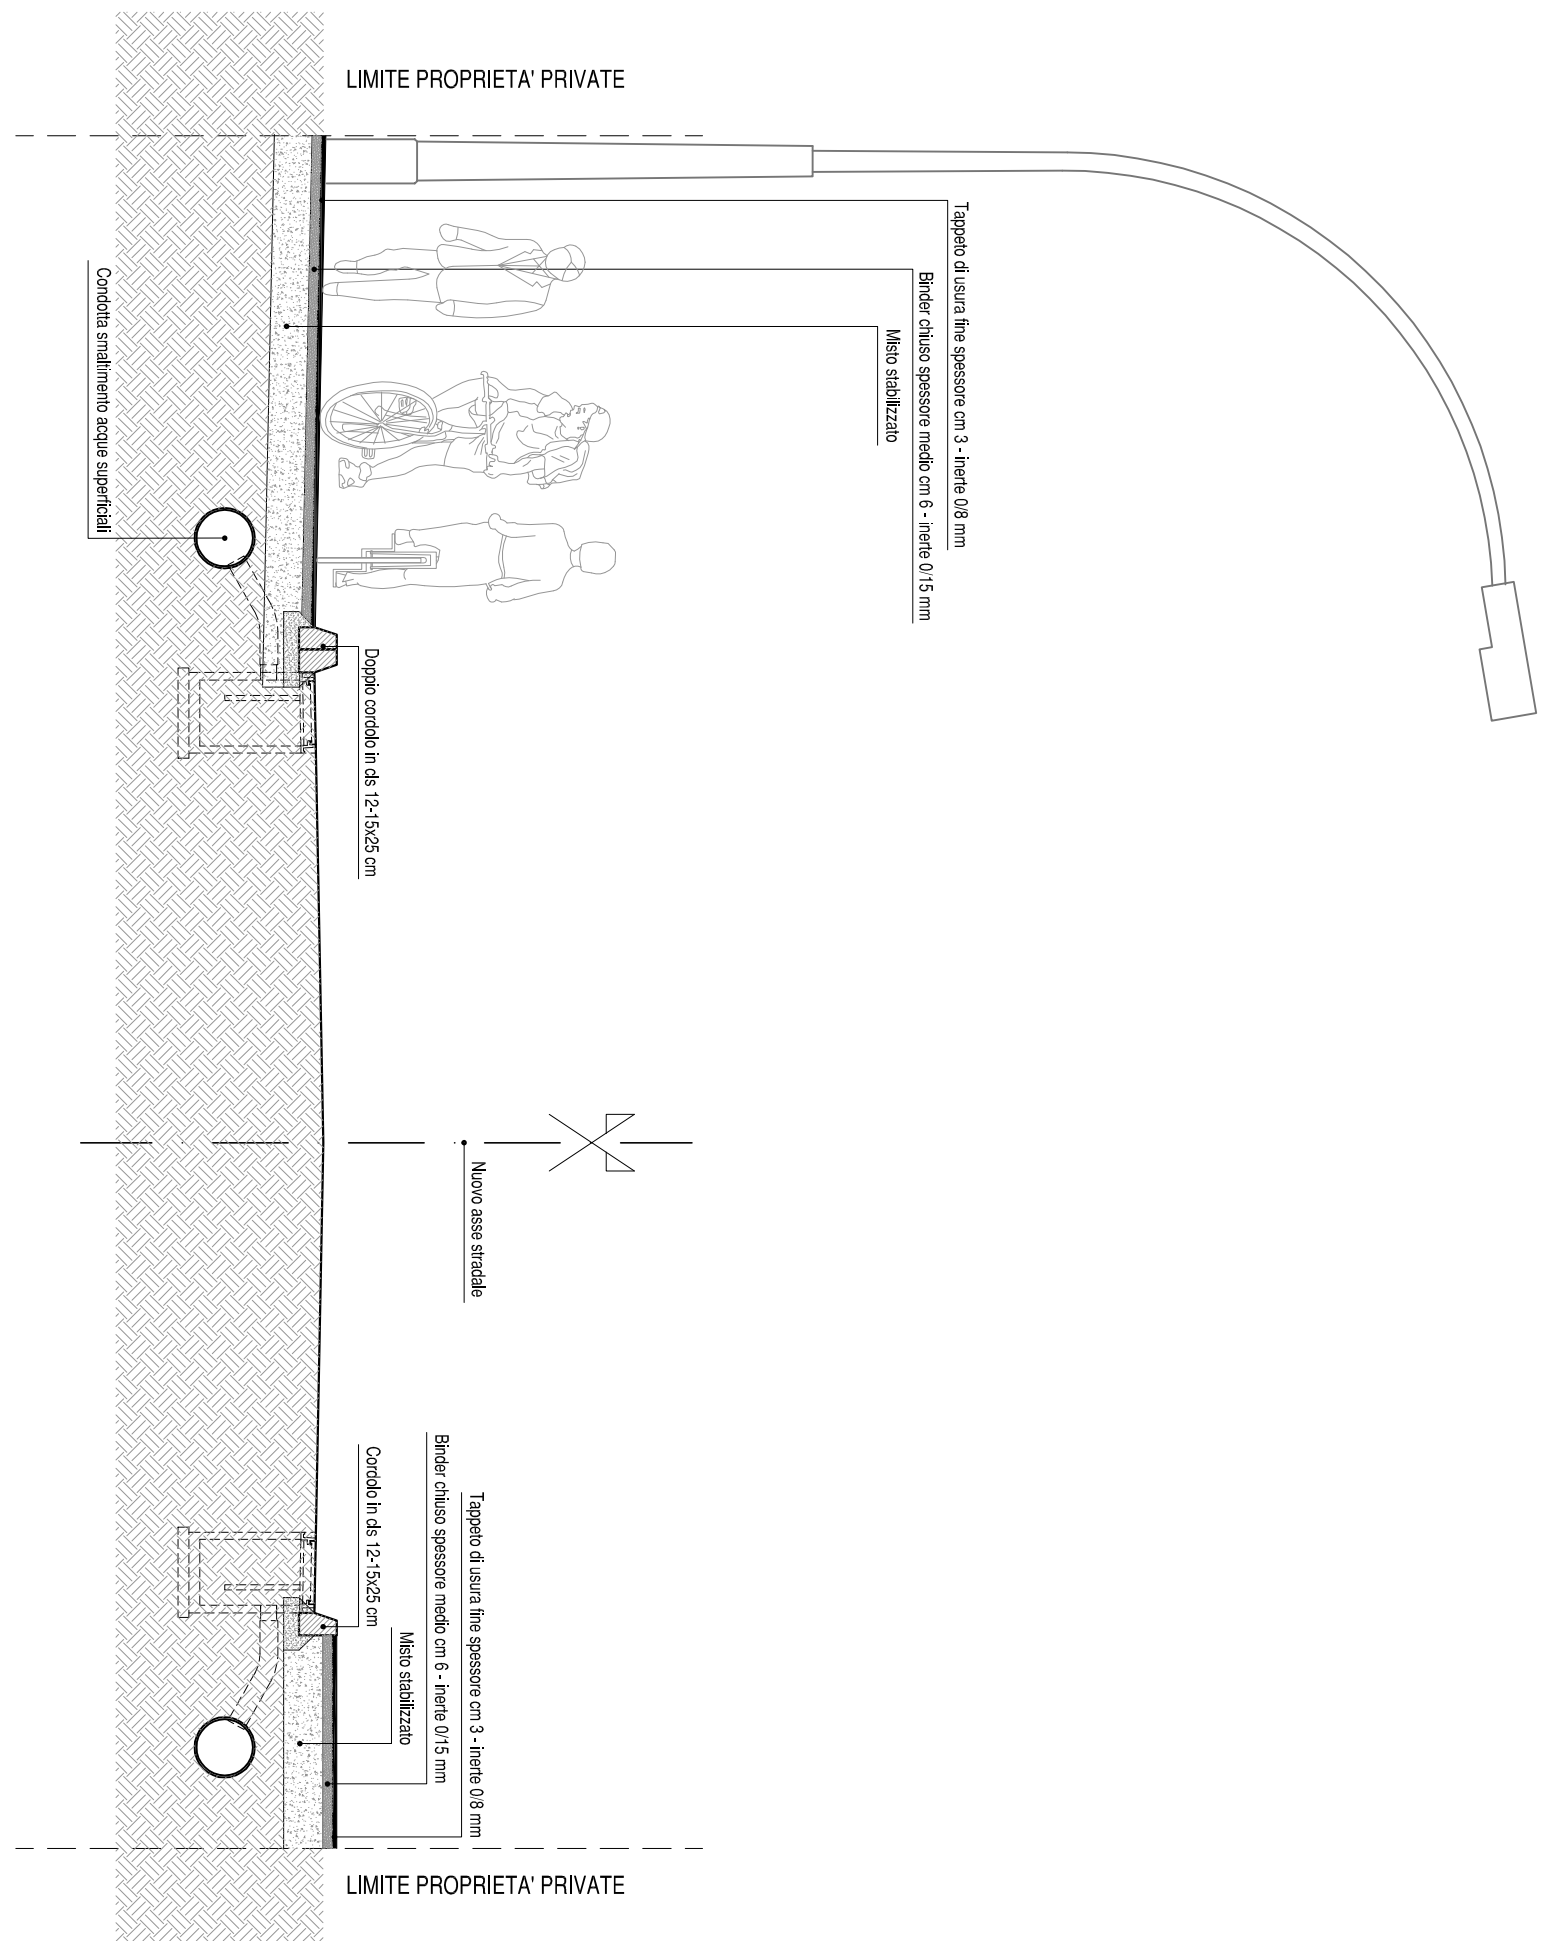


PERCORSO CICLOPEDONALE

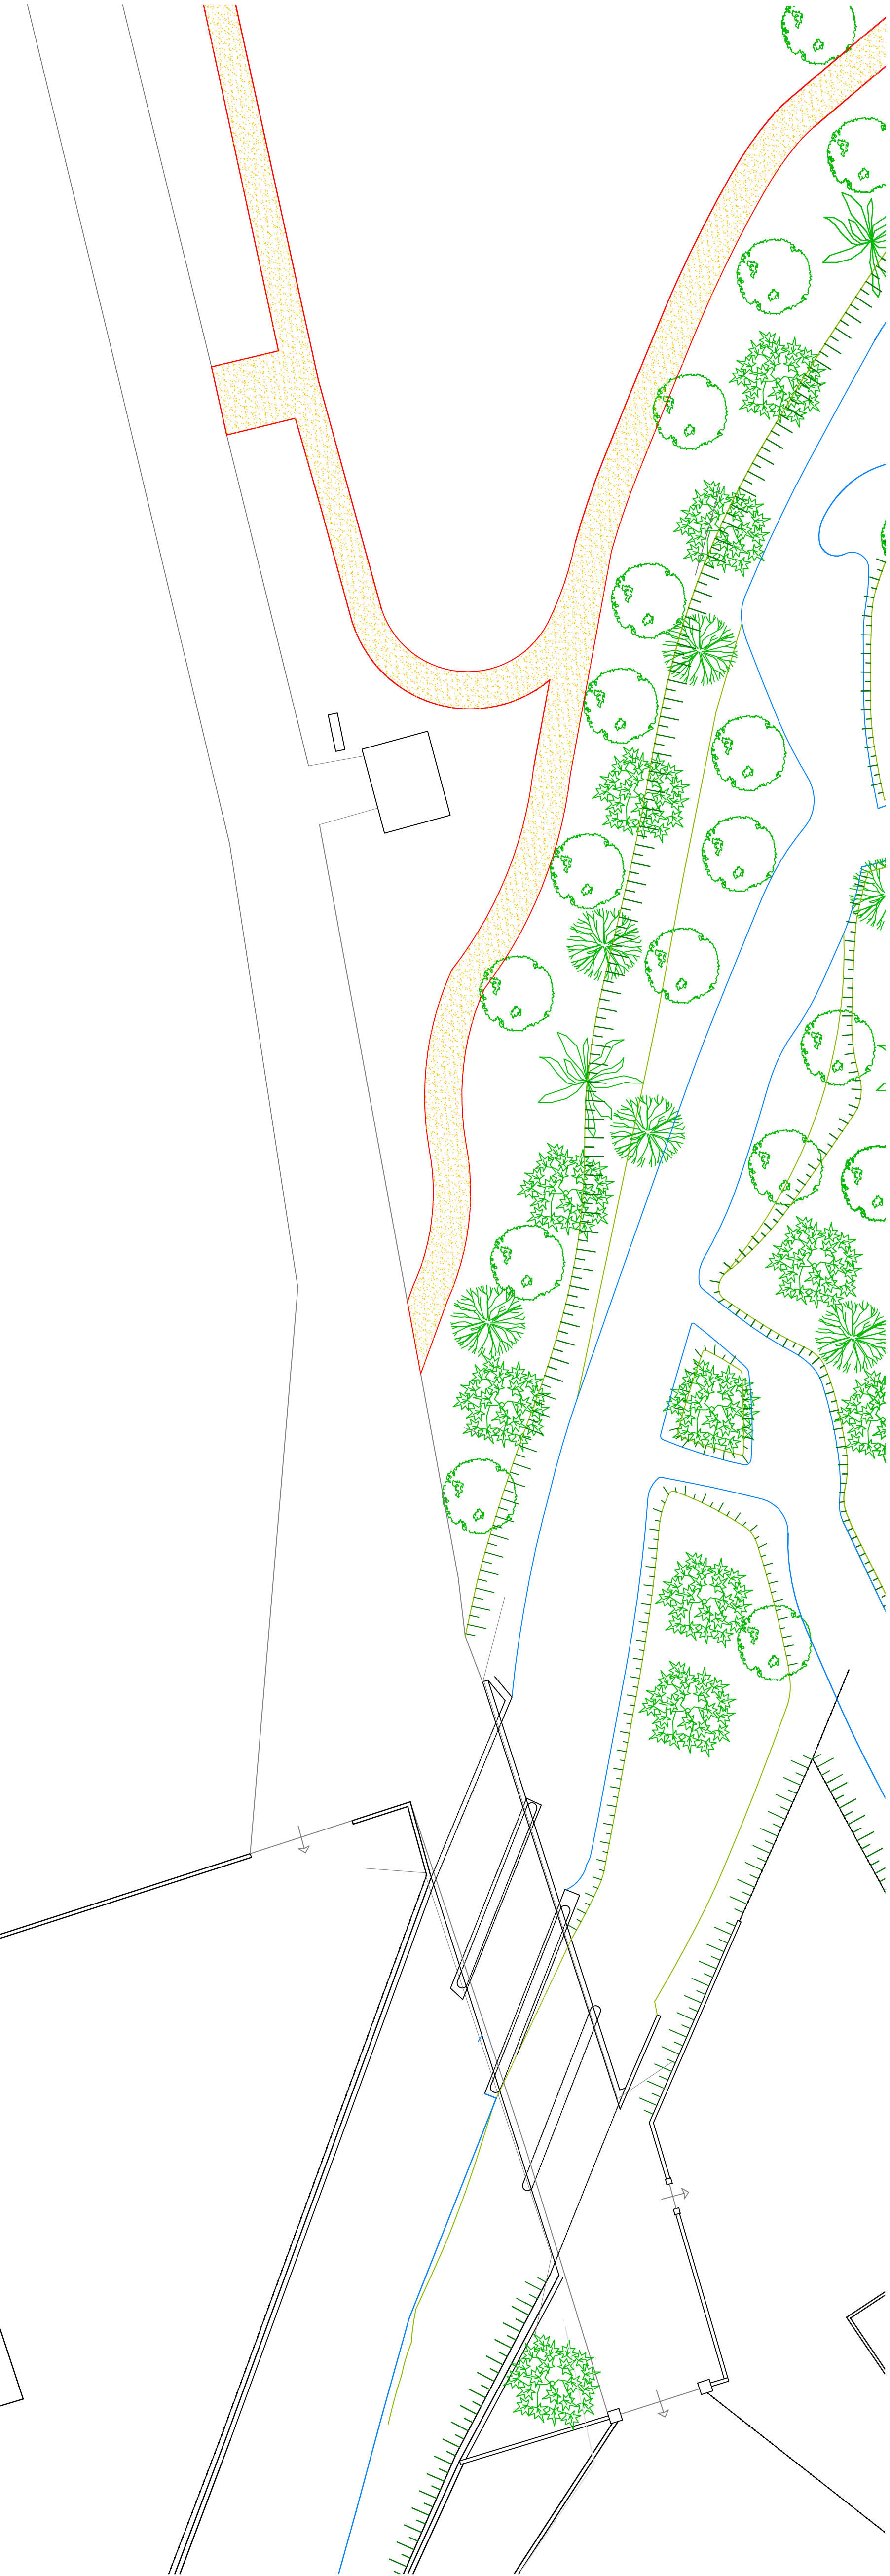


Sezione tipo — scala 1:50

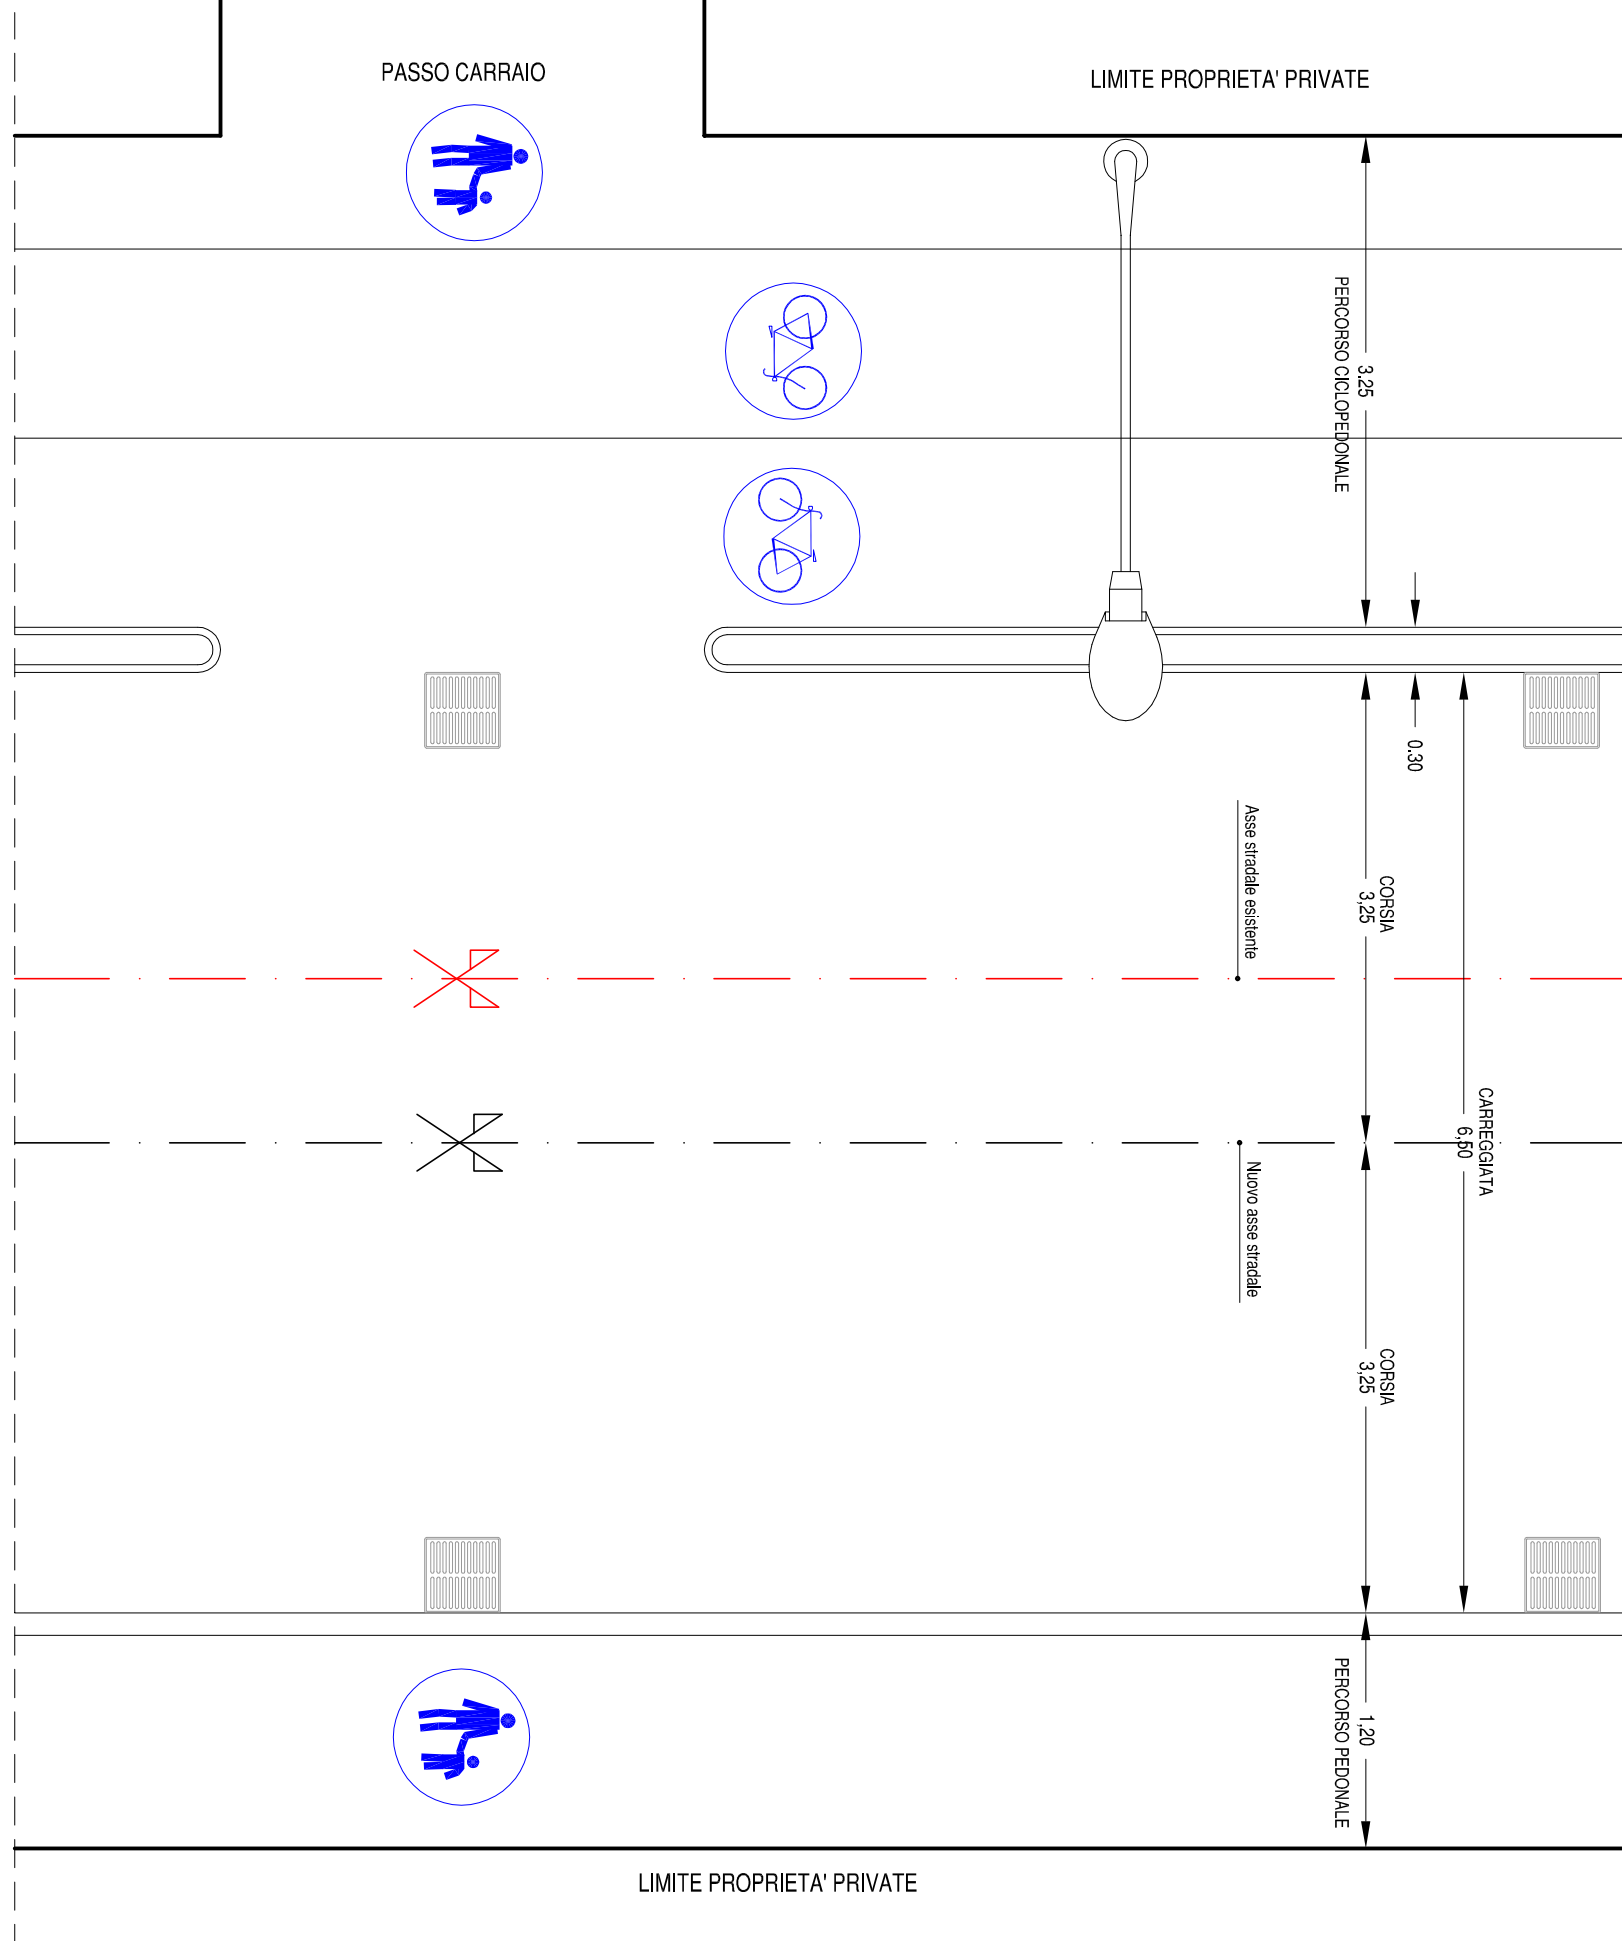

Pianta tipo — scala 1:50

QUADRO DI UNIONE

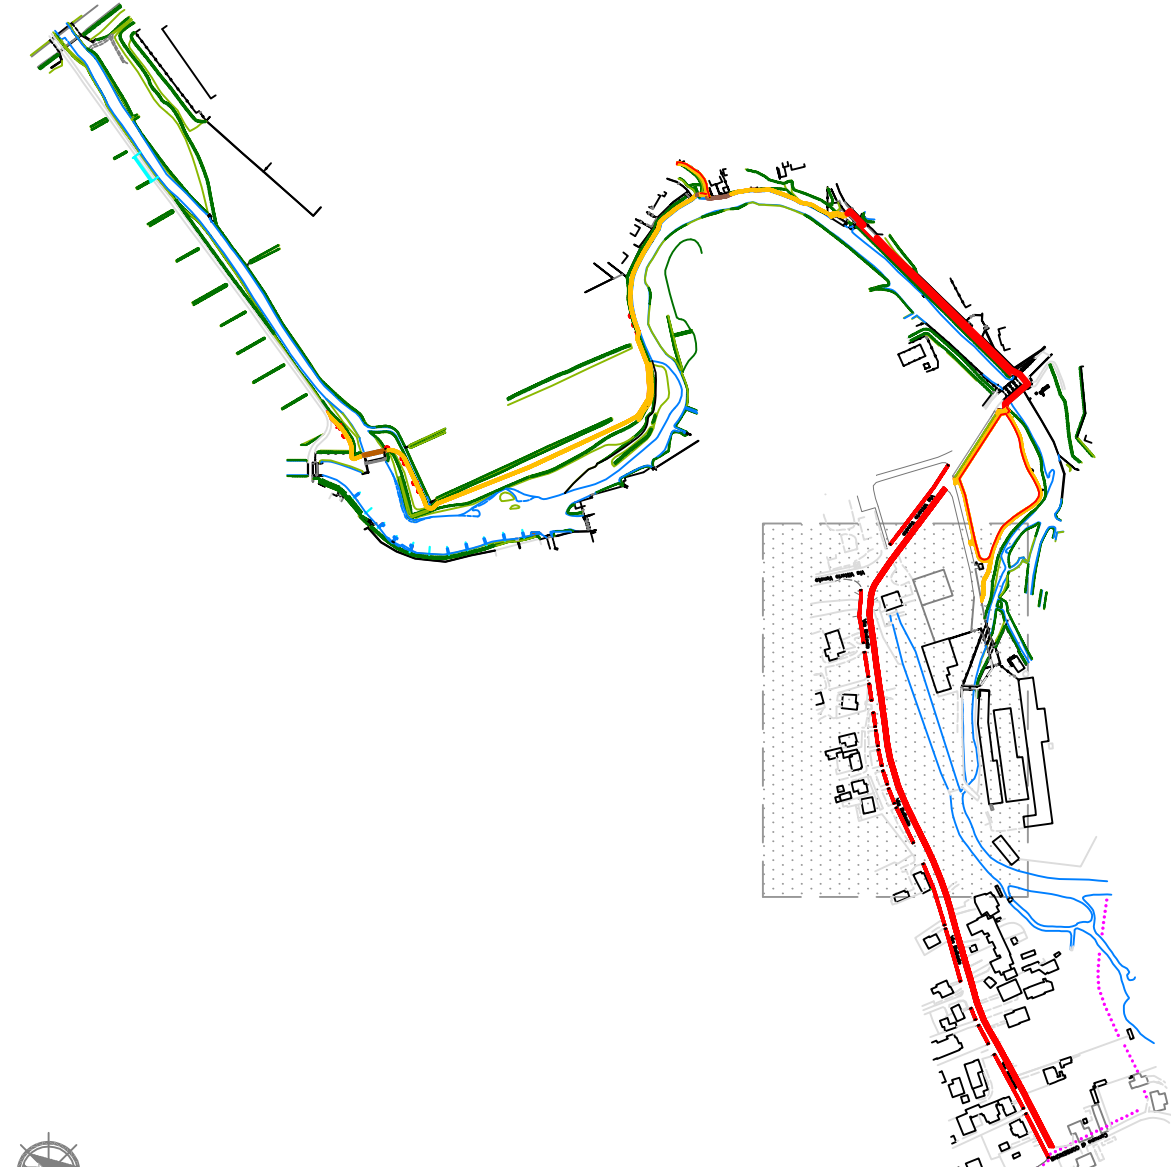

LEGENDA

- Esemplari arborei da abbattere e sostituire con nuovi esemplari da posizionare diversamente
- Nuovo percorso ciclopedonale in ambito naturalistico
- Nuovo percorso ciclopedonale in ambito stradale
- Percorso ciclopedonale esistente, in sede propria a doppio senso di marcia
- Protezione con staccionata in legno



Comune di Pordenone
PIANO INTEGRATO DI SVILUPPO URBANO SOSTENIBILE
PORDENONE, IN RETE
Riqualificazione Urbana - Opere Infrastrutturali - Arredo Urbano
"Via d'Acqua e di Terra" - CONNESSIONE DELLE AREE VERDI
PERCORSO CICLOPEDONALE PARCO DEL SEMINARO, VIA TERMINE ROMANE, VIA BELLASIO

CORDONAMENTO
ordinata Sma Coda
RESPONSABILE DEL PROCEDIMENTO
geom. Miran Ghisetti
GRUPPO DI PROGETTAZIONE
geom. Miran Ghisetti
geom. Federico Fornasari

PROGETTO DENOMINATO

ELABORATI GRAFICI dello
Stato di Progetto

ELABORATO
Pianimetro - sezione - particolari

07/10/2011