





PERCORSO CICLOPEDONALE

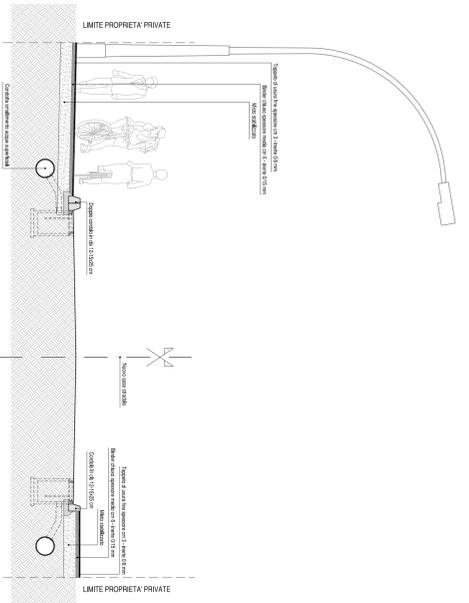


Sezione tipo — scala 1:50

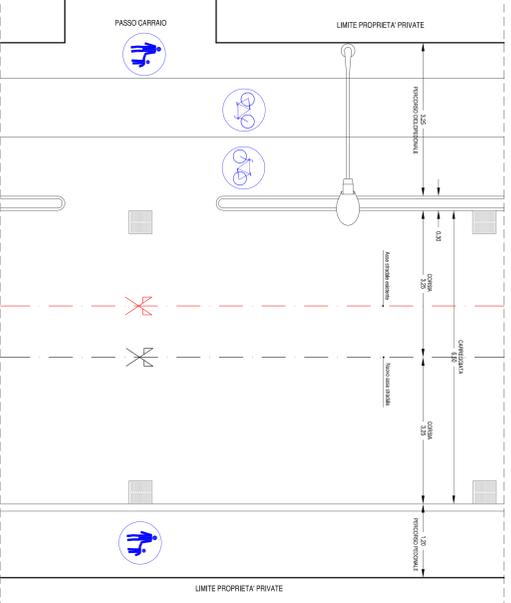

Pianta tipo — scala 1:50

QUADRO DI UNIONE

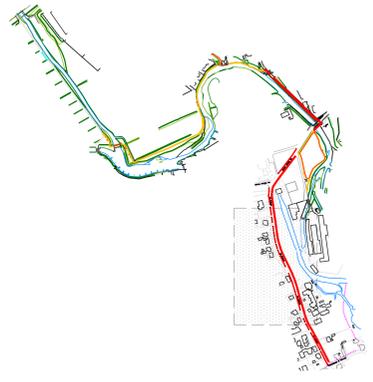

LEGENDA

-  Esempi di azioni da adottare e scegliere con nuovi esempi di posizionare diversamente
-  Nuovo percorso addeponibile in ambito naturalistico
-  Nuovo percorso addeponibile in ambito stradale
-  Percorso ciclopedonale esistente, in sede propria a doppio senso di marcia
-  Prolazione con staccatura in legno



**Comune di Pordenone**  
SETTORE MI.AMBIENTE/ENELTUV

**PIANO INTEGRATO DI SVILUPPO URBANO SOSTENIBILE**

**PORDENONE IN RETE**

Riqualificazione Urbana - Opere Infrastrutturali - Arredo Urbano

"Via d'Acqua e di Terra" - CONNESSIONE DELLE AREE VERDI

PERCORSO CICLOPEDONALE PARCO DEL SEMINARO - VIA TERME ROMANE - VIA BELLASIO

PROGETTO/DEFINIMO

**COORDINAMENTO**  
ordina Silvia Capra

**RESPONSABILI DEL PROCEDIMENTO**  
geom. Miriam Caracci

**GRUPPO DI PROGETTAZIONE**  
geom. Miriam Caracci  
geom. Roberto Franzani

OTTOBRE 2011

**ELABORANTI GRAFICI dello**  
Stato di Progetto

**ELABORATO**  
Piantina, sezioni, particolari

**11.20**