



REGIONE AUTONOMA
FRIULI VENEZIA GIULIA



Ministero dello
Sviluppo Economico



Unione Europea
FESR



FONDO EUROPEO DI SVILUPPO REGIONALE
Friuli Venezia Giulia / POR 2007-2013



Comune di Pordenone

SETTORE V - LAVORI PUBBLICI

PIANO INTEGRATO DI SVILUPPO URBANO SOSTENIBILE

PORDENONE_IN RETE

**OPERA N. 3 - RECUPERO E RIFUNZIONALIZZAZIONE DELLA
CASINA LIBERTY DI PARCO QUERINI COME
CENTRO MULTIMEDIALE TURISTICO INFORMATIVO**

PROGETTO PRELIMINARE

COORDINAMENTO
dott.ssa Silvia Cigana

RESPONSABILE DEL PROCEDIMENTO
arch. Guido Lutman


GRUPPO DI PROGETTAZIONE
arch. j. Flavia Bomben
ing. Enrico Englaro
ing. Giorgio Boz (impianti speciali)
arch. Tiziano Del Mestre (sicurezza)

OTTOBRE 2011


ELABORATI GRAFICI

ELABORATO


3

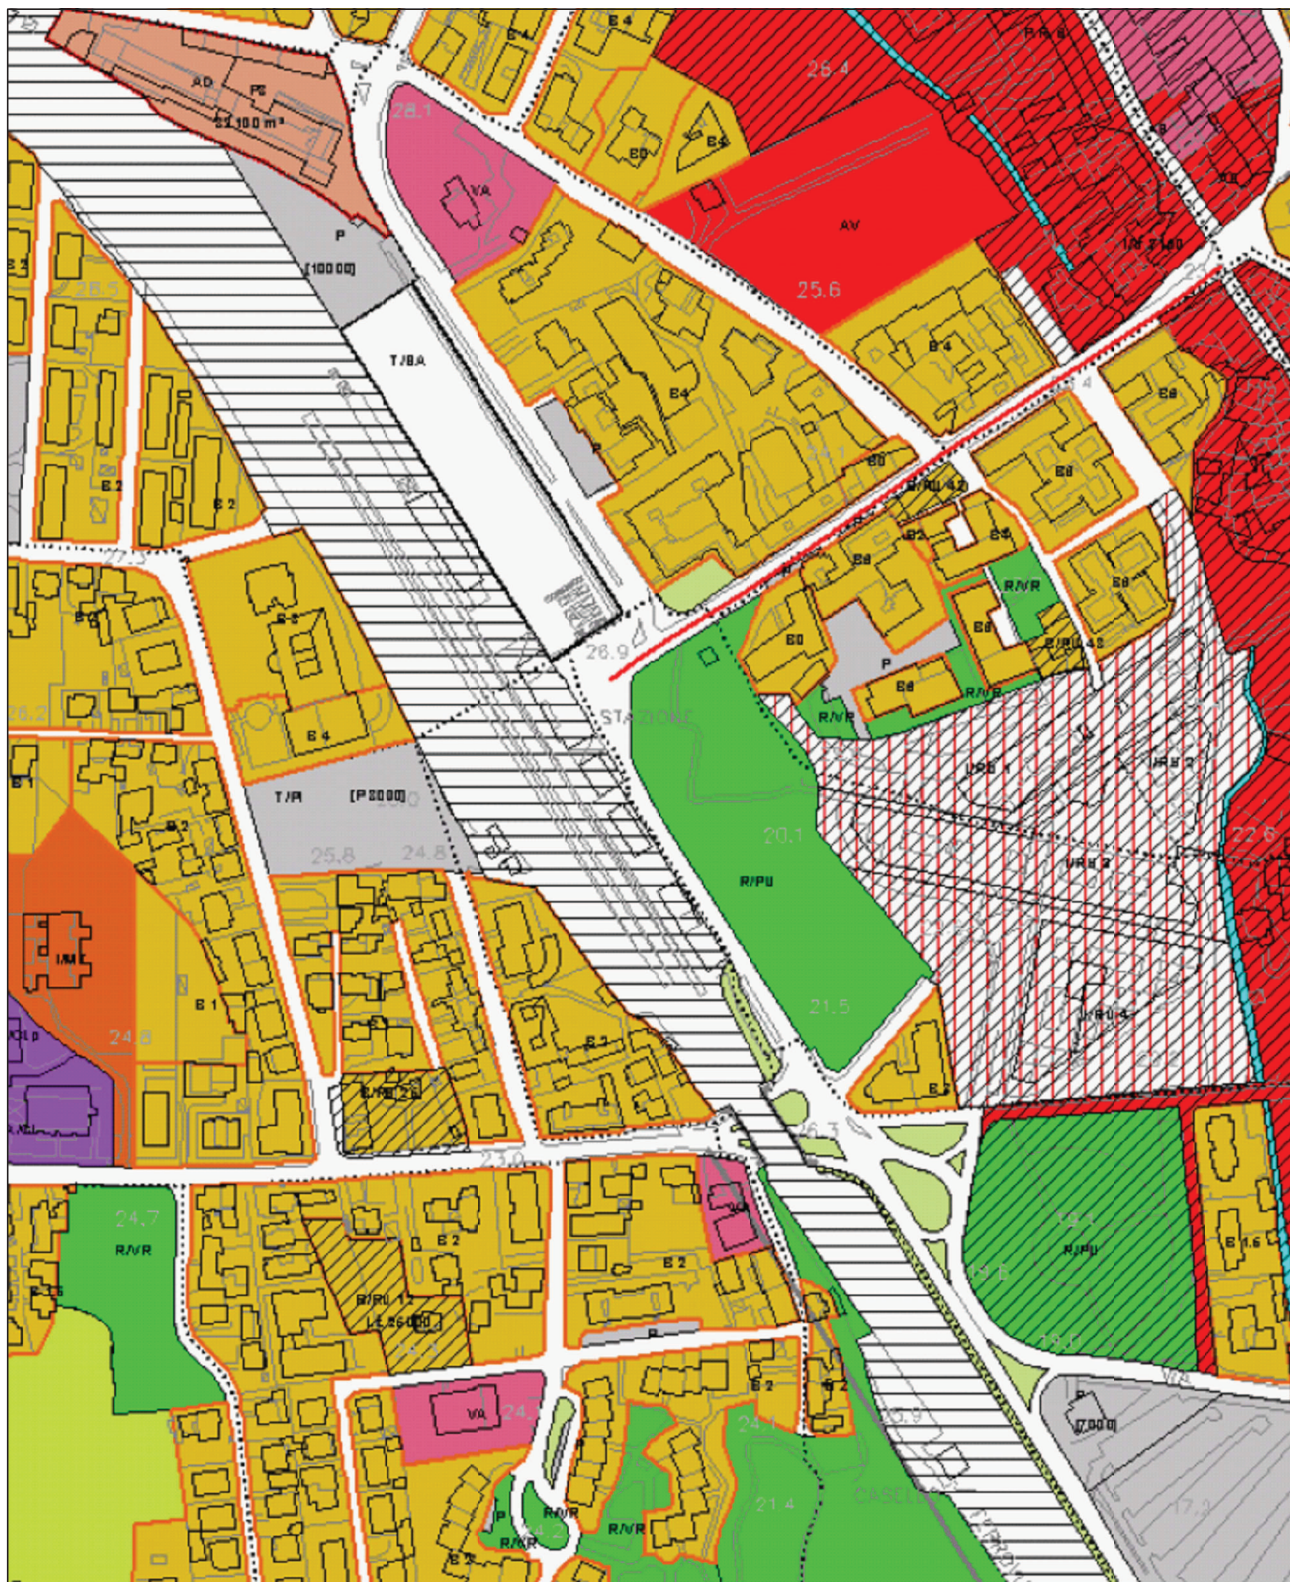


scala 1:5000

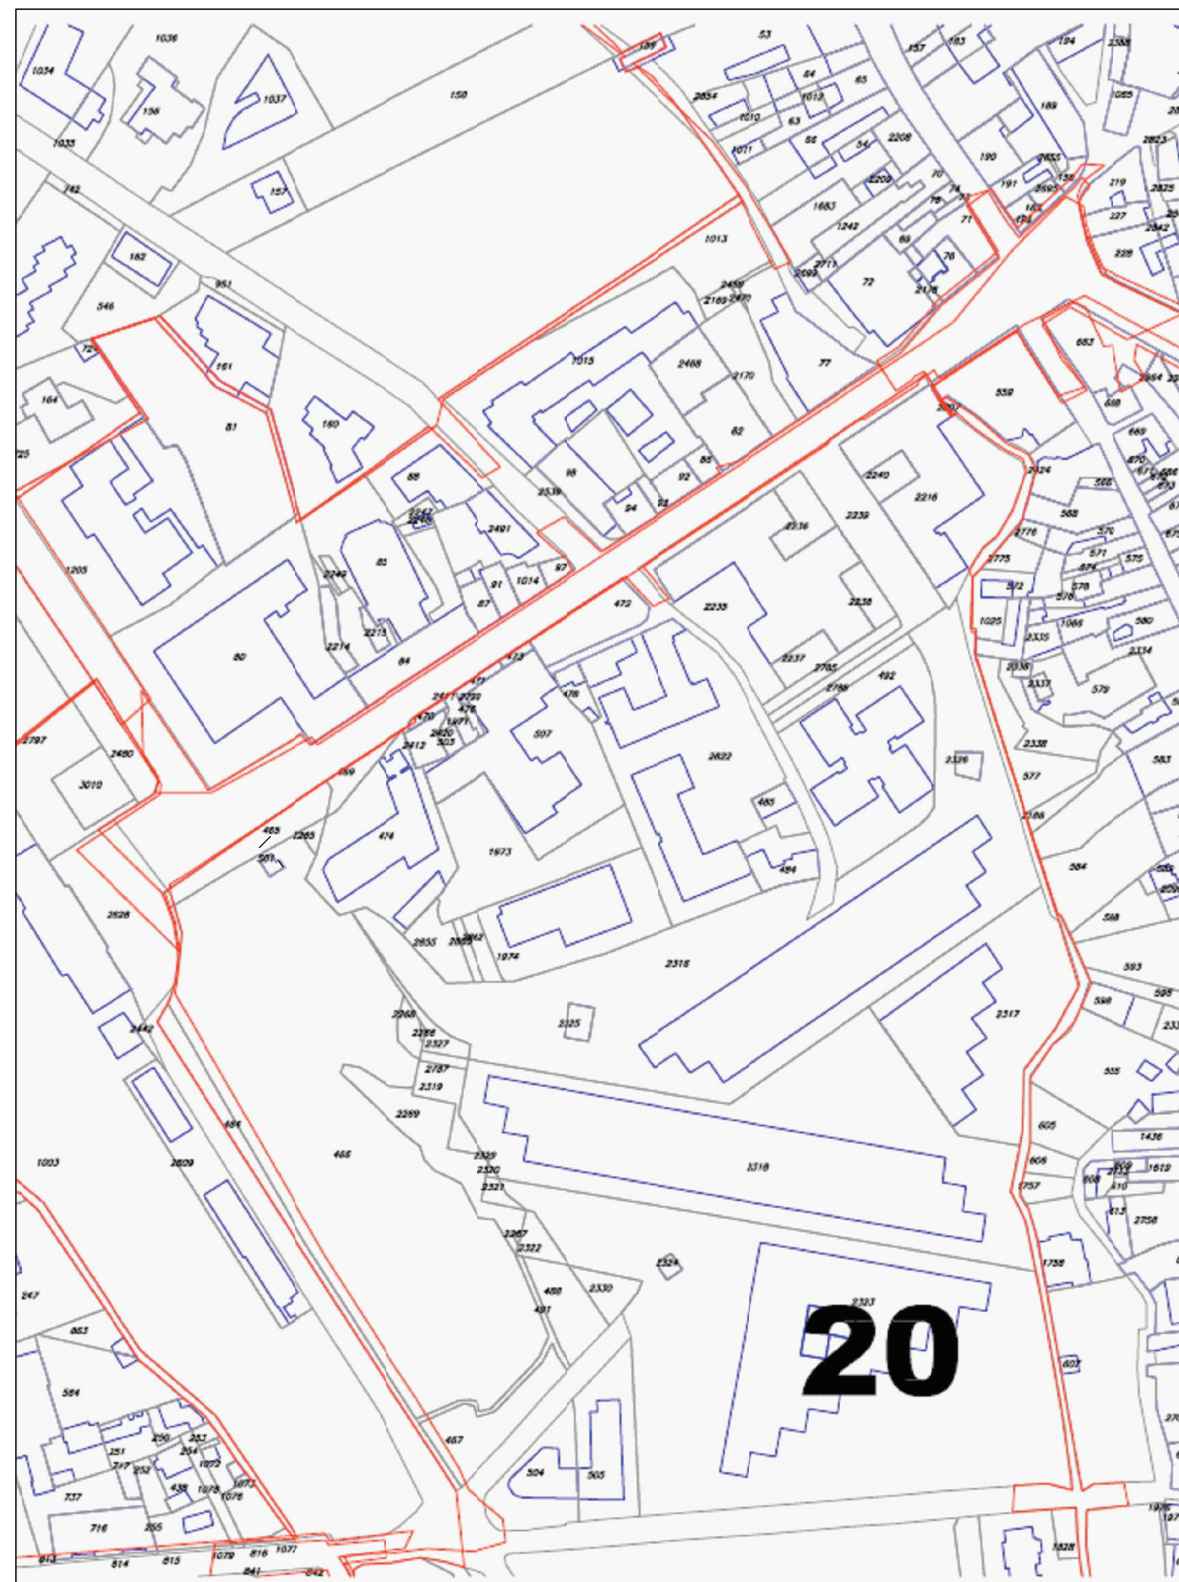


FOGLIO 20 MAPPALE 501 - scala 1:2000

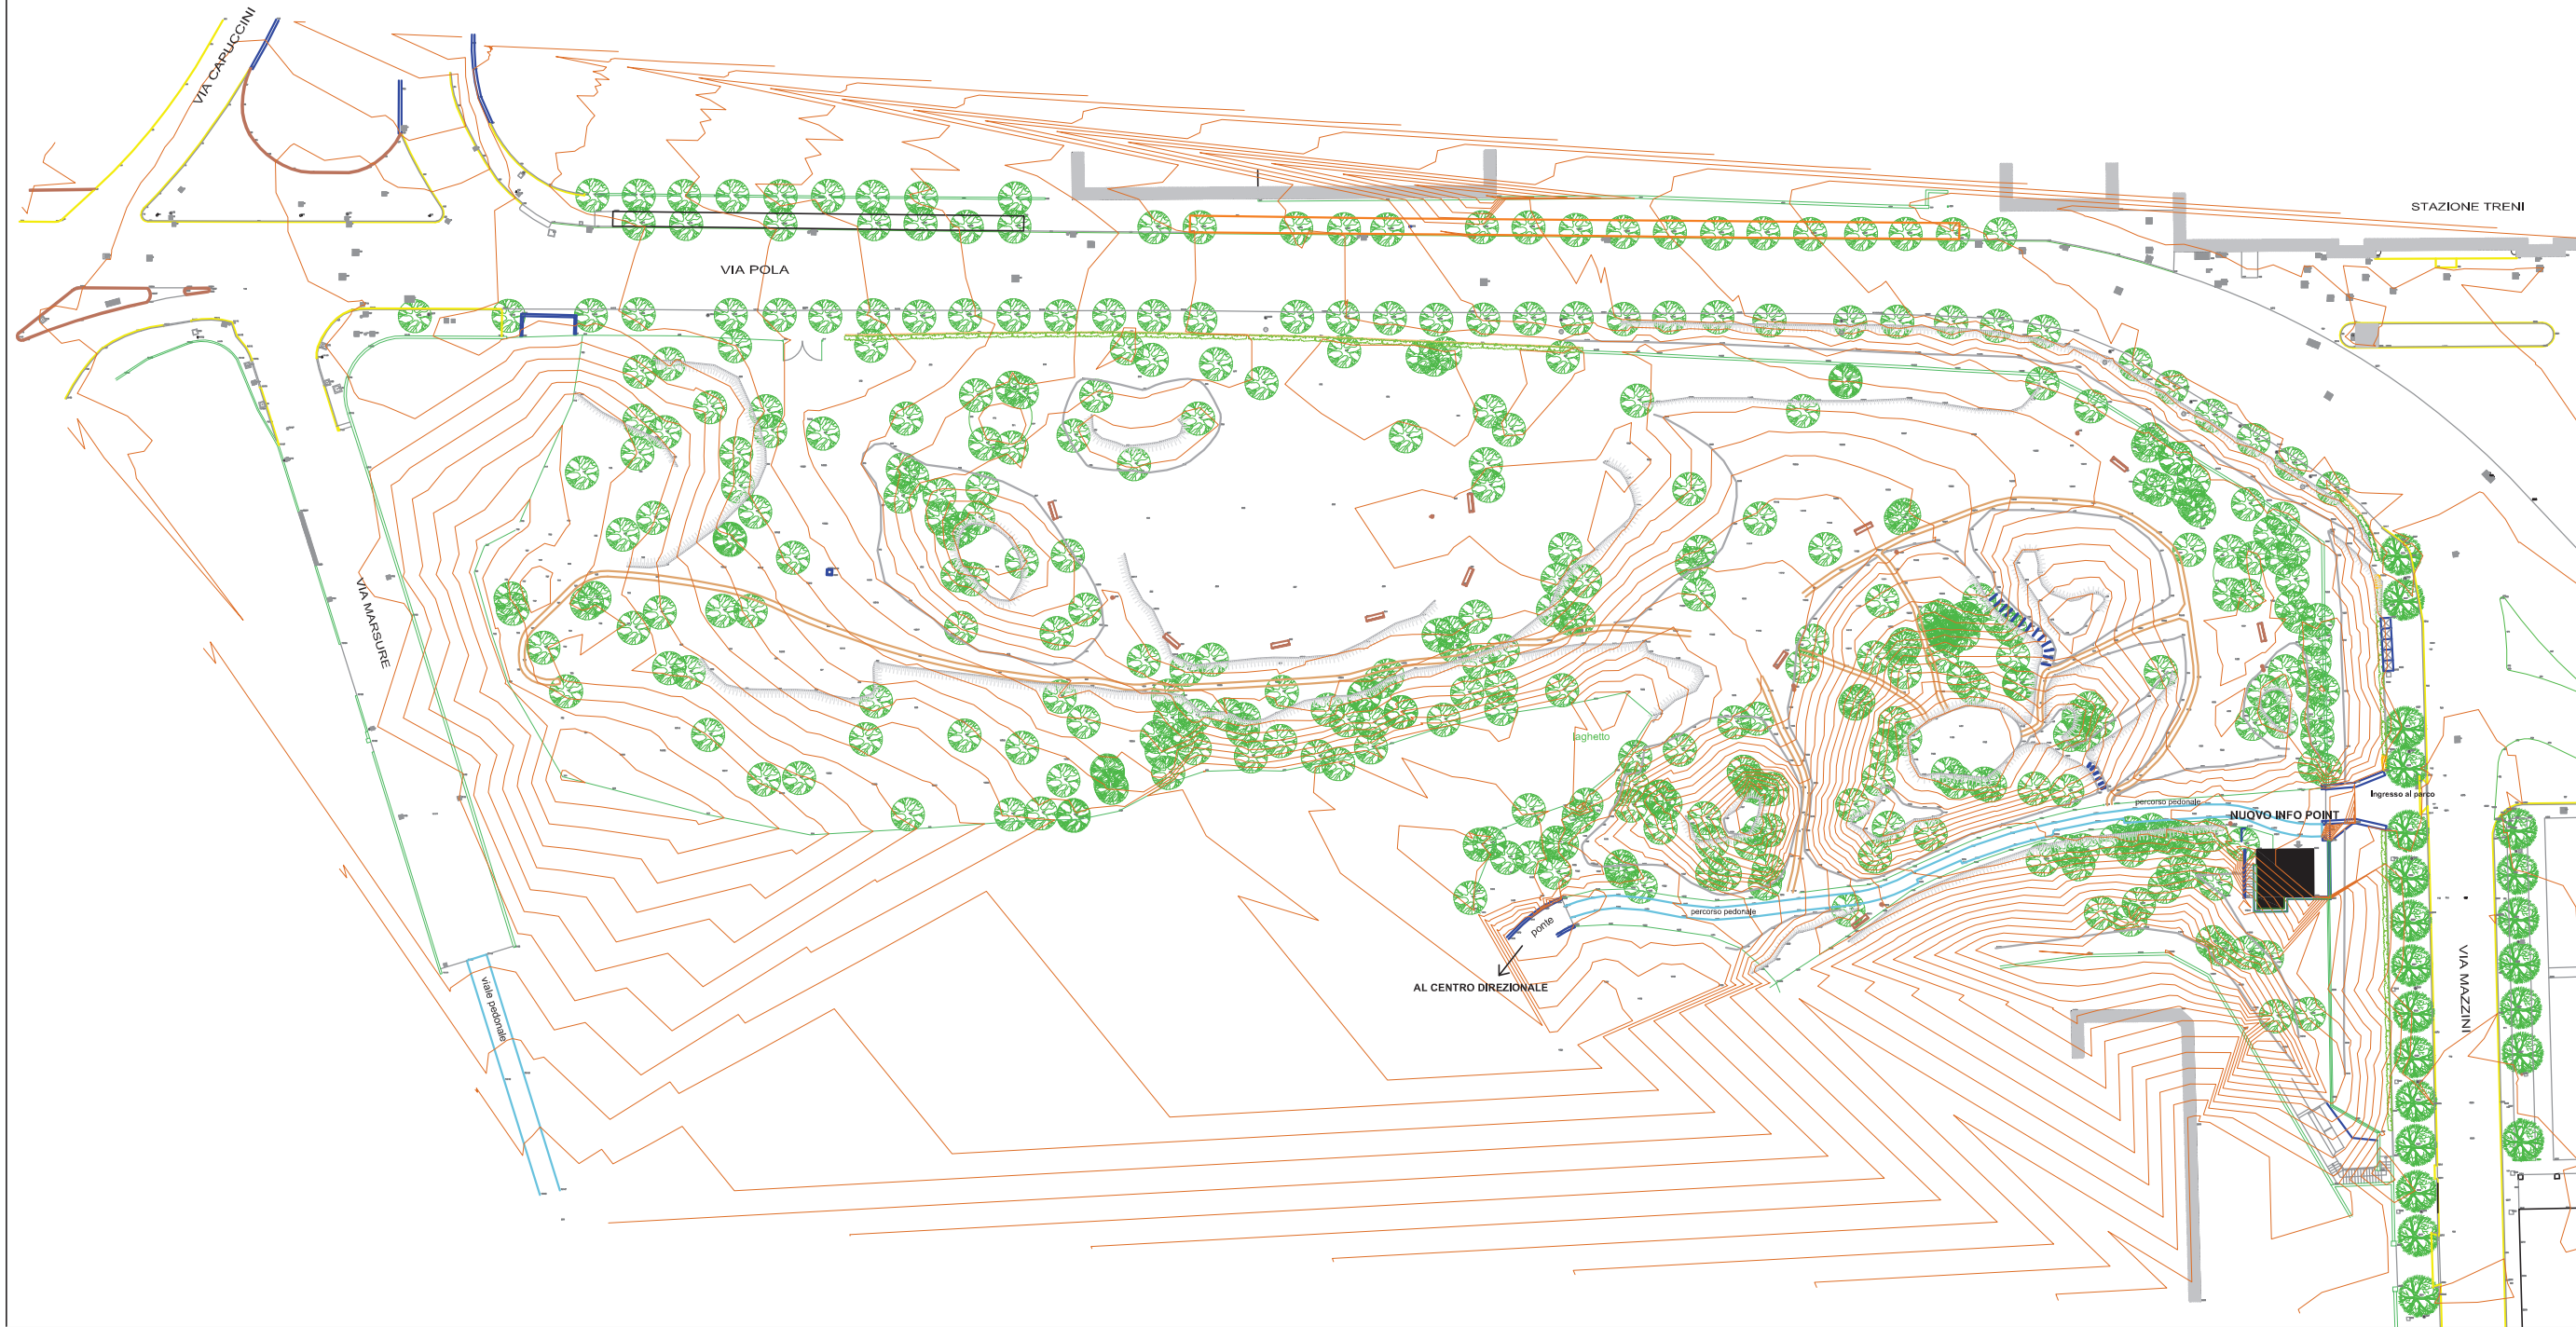


10 metri

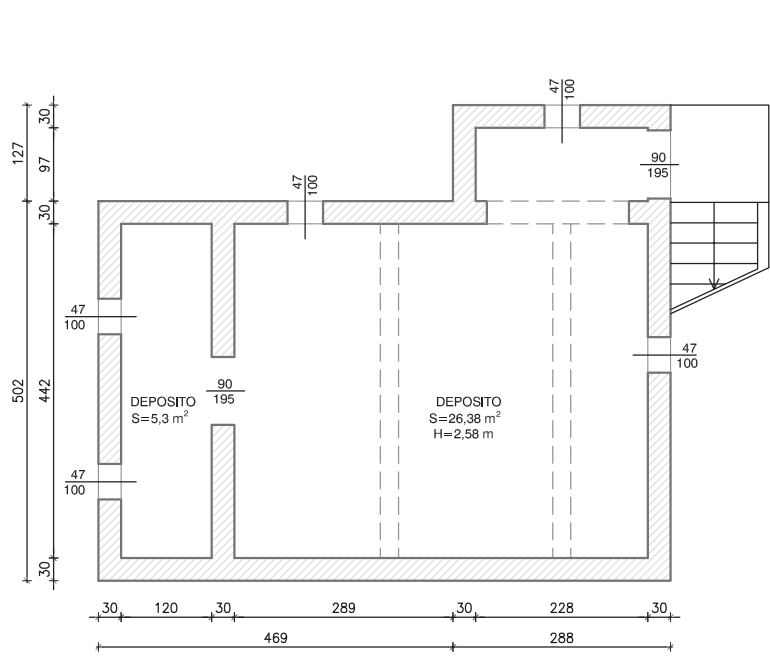


PIANO SEMINTERRATO

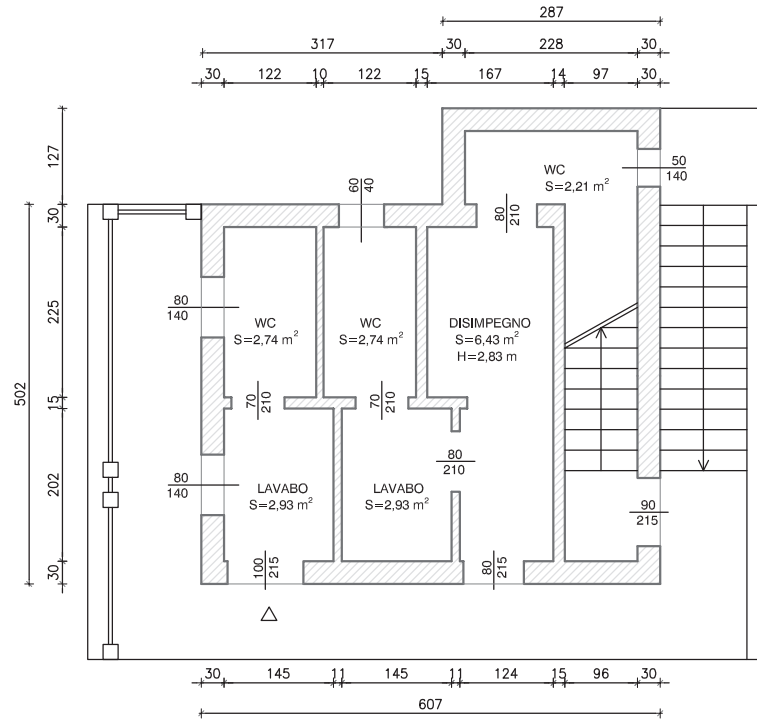


PIANO TERRA

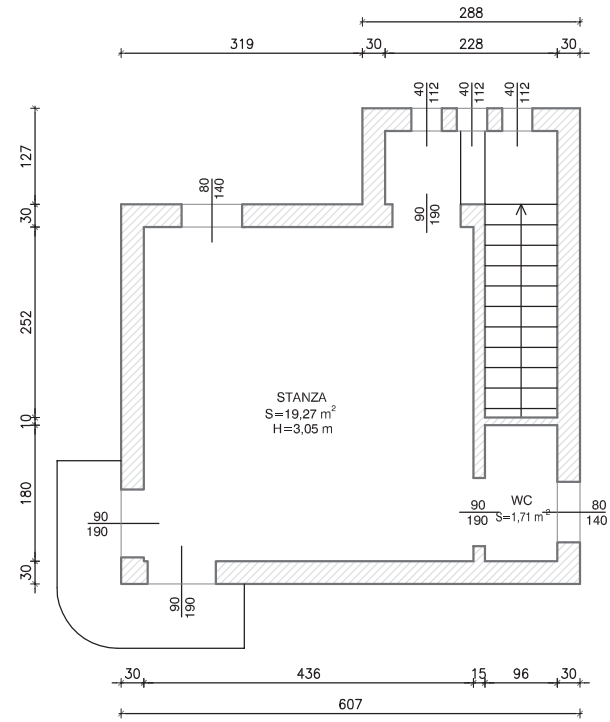


PIANO PRIMO

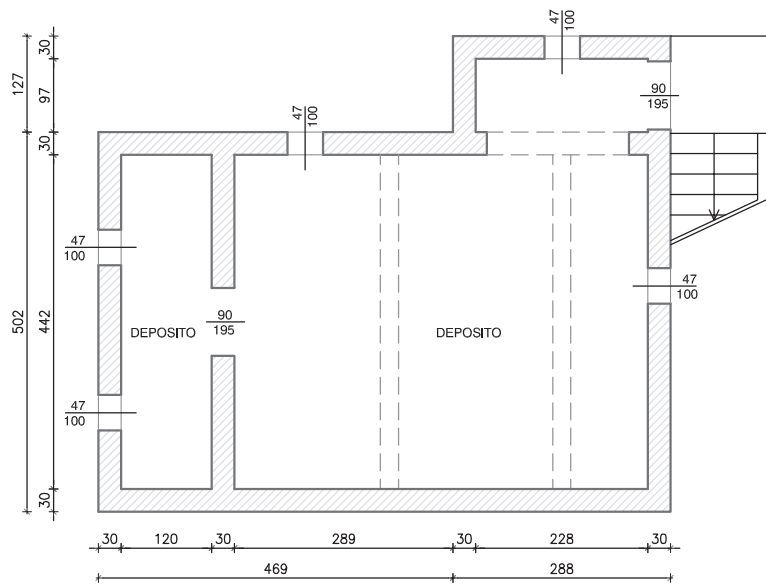

PIANO SEMINTERRATO

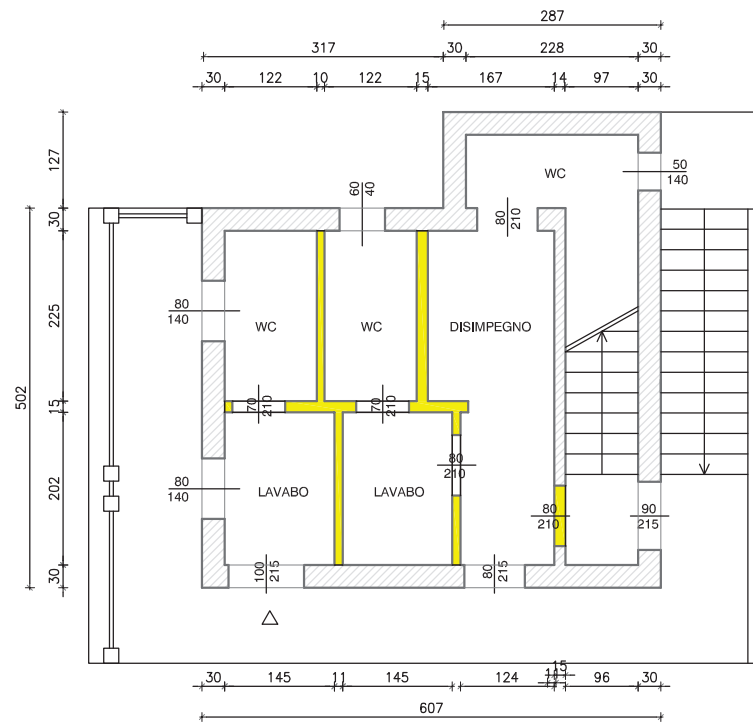


PIANO TERRA

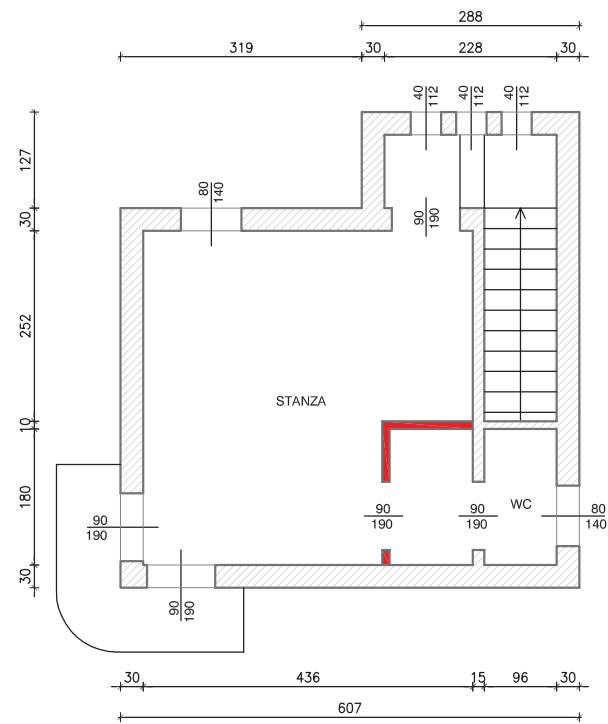


PIANO PRIMO


demolizioni nuova costruzione

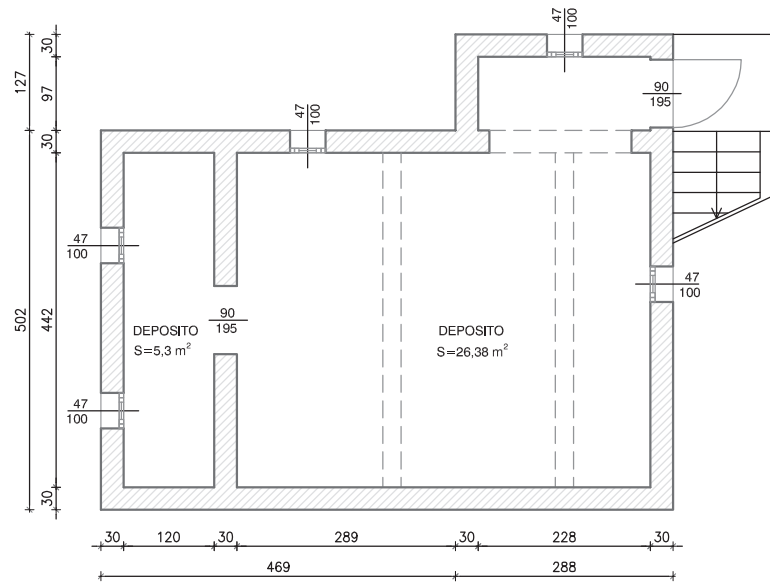


PIANO SEMINTERRATO

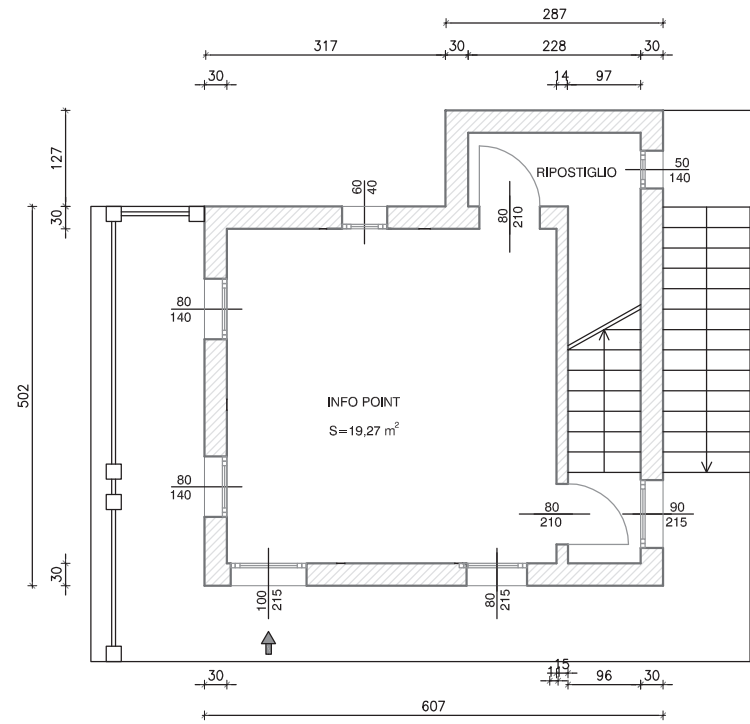

PIANO TERRA

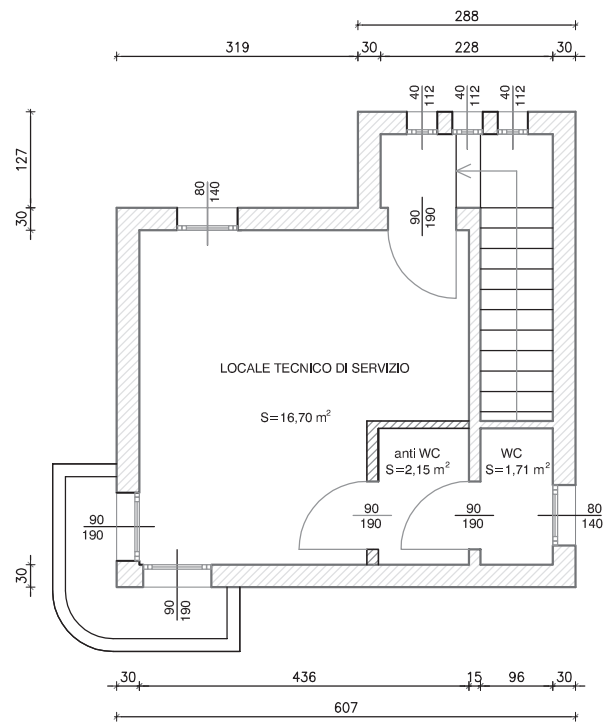


PIANO PRIMO

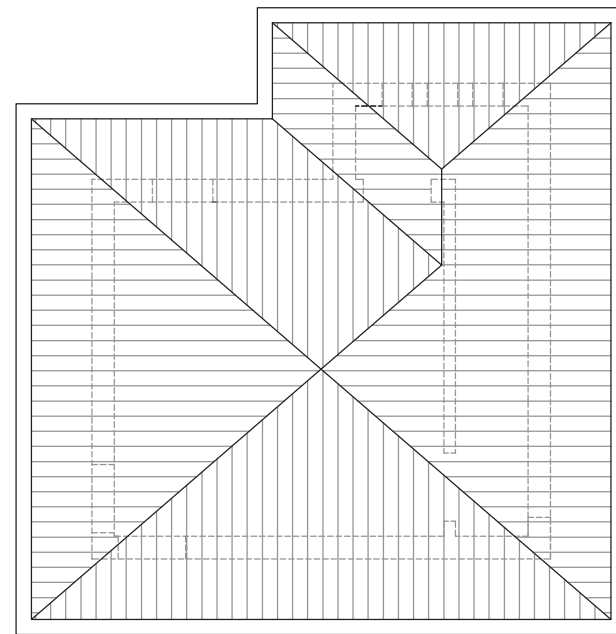


PIANO COPERTURA




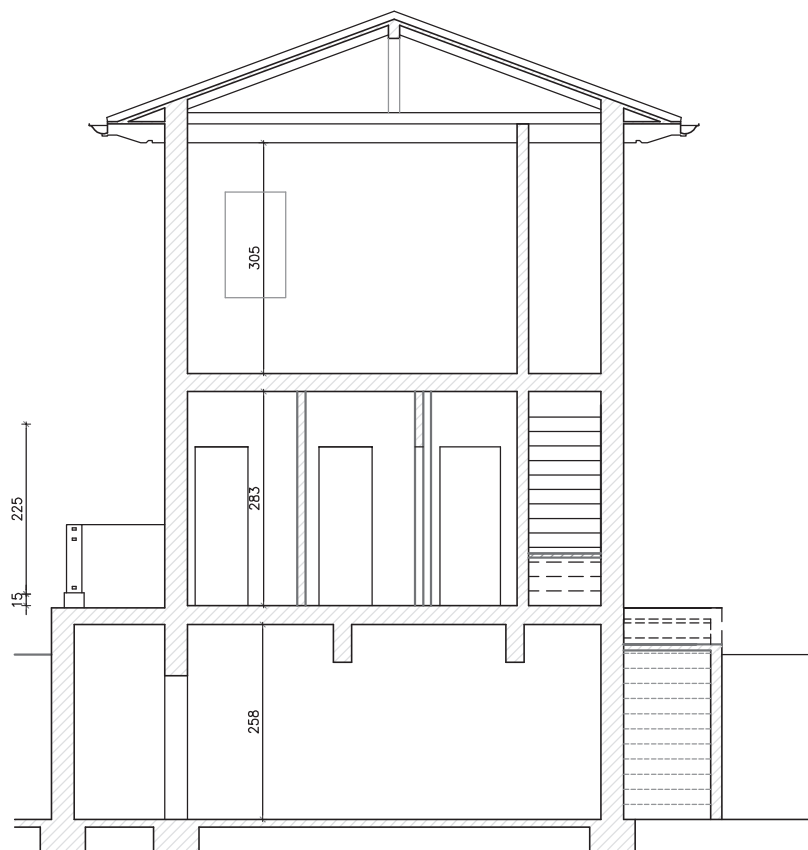


STATO DI FATTO - SEZIONE A-A

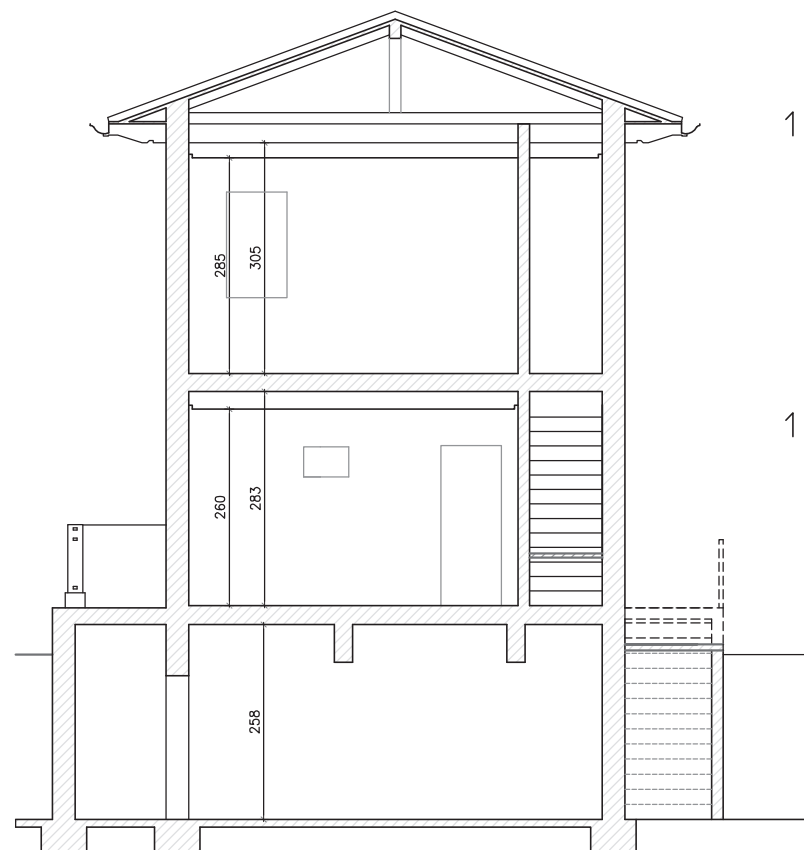

PROGETTO - SEZIONE A-A

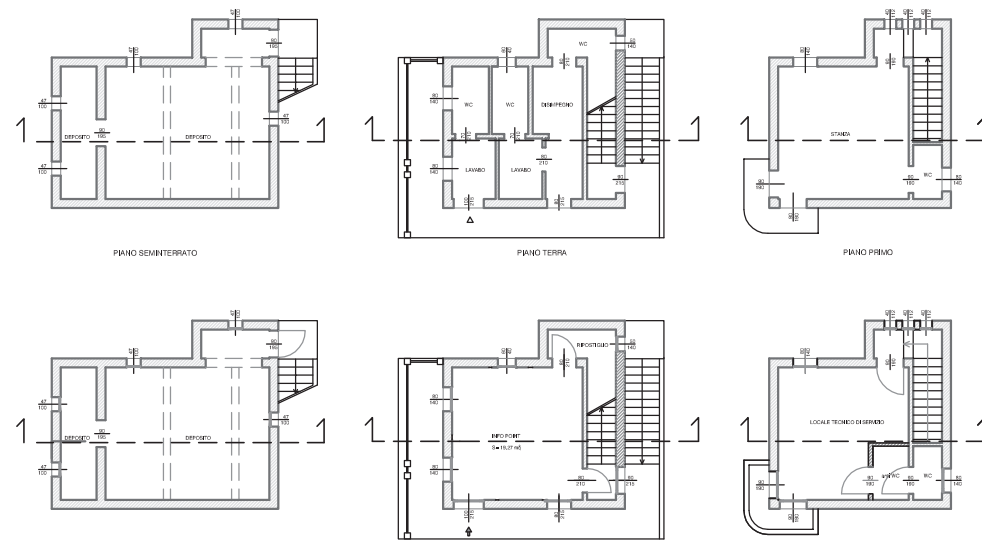

PROSPETTO OVEST

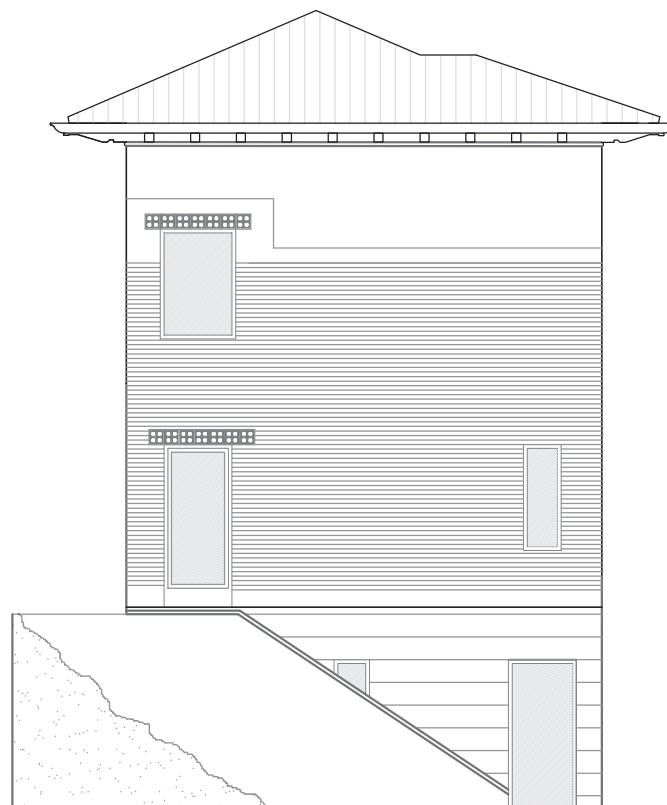

PROSPETTO SUD



PRÓSPETTO NORD



PROSPETTO OVEST



PROSPETTO SUD



PROSPETTO NORD-EST



PARTICOLARI DECORI



PARTICOLARI VARI