COMUNE DI PORDENONE
PERVENUTO
All'Ufficio Affari Generali
il 28.11.2011 n° 80
L'impiegato addetto

INTERROGAZIONE

Il sottoscritto Alberto Rossi, consigliere di API-Futuro Pordenone

Premesso che:

circa un anno fa, a seguito di un periodo di copiose piogge, si è sollevata la falda acquifera, fino ad allagare completamente gli scantinati di alcuni condomini, tra cui l'edificio sito in via Borgo Casoni, ai civici n. 20 a),b)c) e d), come può essere peraltro riscontrato dagli interventi della Protezione Civile di Pordenone che ha fornito supporto e messo a disposizione le idrovore;

da allora ad oggi la falda è rimasta costantemente alta e c'è preoccupazione tra i residenti per un ritorno dell'acqua alta, visto che le previsioni meteorologiche di lungo periodo, ipotizzano il rischio di frequenti e abbondanti precipitazioni;

in un'area confinante al condominio in questione è stato esposto un cartello pubblicitario e nel sito web della società costruttrice sono visionabili planimetrie ed elaborati tecnici che evidenziano il progetto di costruire un edificio di 3 piani con un interrato adibito ad uso cantine e autorimesse;

Tutto ciò premesso interroga il sindaco e la giunta per conoscere:

1) se sia stata già data la concessione edilizia;
2) se siano stati fatti degli approfondimenti sulla falda per conoscere lo stato attuale delle acque sotterranee;
3) quali verifiche siano state effettuate al fine di garantire che l'eventuale nuova costruzione sia al riparo da eventuali allagamenti;
4) se la realizzazione di tale edificio possa aumentare il rischio di allagamenti nelle proprietà circostanti;
5) se sono stati predisposti piani adeguati per il verificarsi di eventuali nuove piene.

Per il gruppo API-Futuro PN
Alberto Rossi

CONDOMINIO SOLARIS
Appartamenti di varie metrature in classe energetica A
con impianto di riscaldamento e raffrescamento a pavimento, pannelli fotovoltaici e pompa di calore
LOGI CO
Lo Giudice Costruzioni s.r.l. 329 8498315
Per informazioni: www.logiudicecostruzioni.it

Comune di Pordenone
Piano Regolatore Generale

Indirizzo (senza via,viale, piazza ...): N° cerca

seleziona il luogo da trovare: Pordenone cerca

Tocca un punto della mappa per:
Spostarlo al centro
Ottenere informazioni su: -- Tutti gli oggetti --

© Sit Comune di Pordenone
Scala di visualizzazione 1:2000

zoom
zoom

visualizza
tutta la citta
1: 50000
1: 25000
1: 10000
1: 5000
1: 2000
1: 1000

seleziona la posizione della finestra

dimensione mappa
800 x 600

mostra sulla mappa:

- [x] Cartografia di base
- [ ] Varianti in corso
- [ ] Quadro di unione fogli DXF
- [x] PRG
- [ ] Ortofoto (scala 1:2.000 - 1:50.000)*
- [ ] Ambiti soggetti ad aut. paesaggistica -d.l.vo 42/04

LO GIUDICE COSTRUZIONI

RISPARMIO ENERGETICO

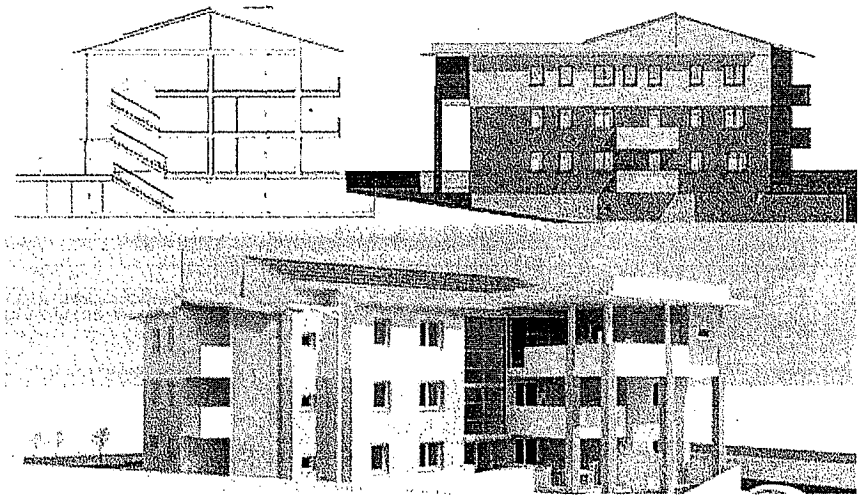

CONDOMINIO SOLARIS

Condominio Solaris

Via Borgo Casoni - Torre di Pordenone

Principali caratteristiche tecniche

- Impianto di riscaldamento e raffrescamento a pavimento
- Deumidificazione
- Pannelli fotovoltaici
- Pompa di calore
- Isolamento a cappotto
- Serramenti esterni in legno
- Antenna satellitare
- Videocitofono
- Predisposizione domotica
- Predisposizione impianto d'allarme
- Porte d'ingresso blindate

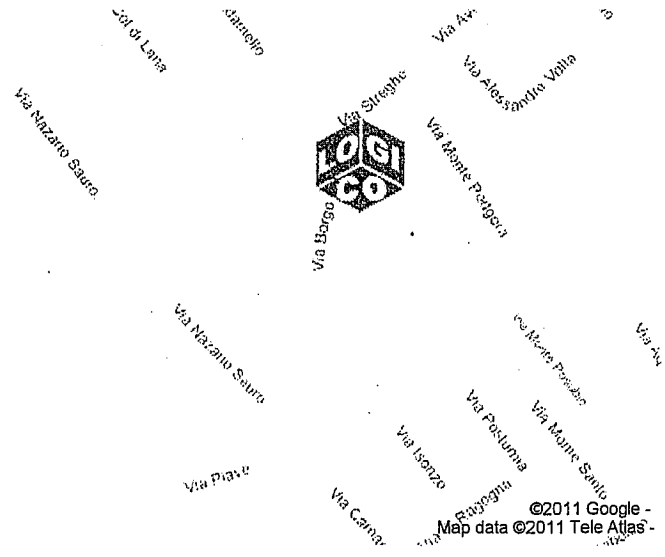

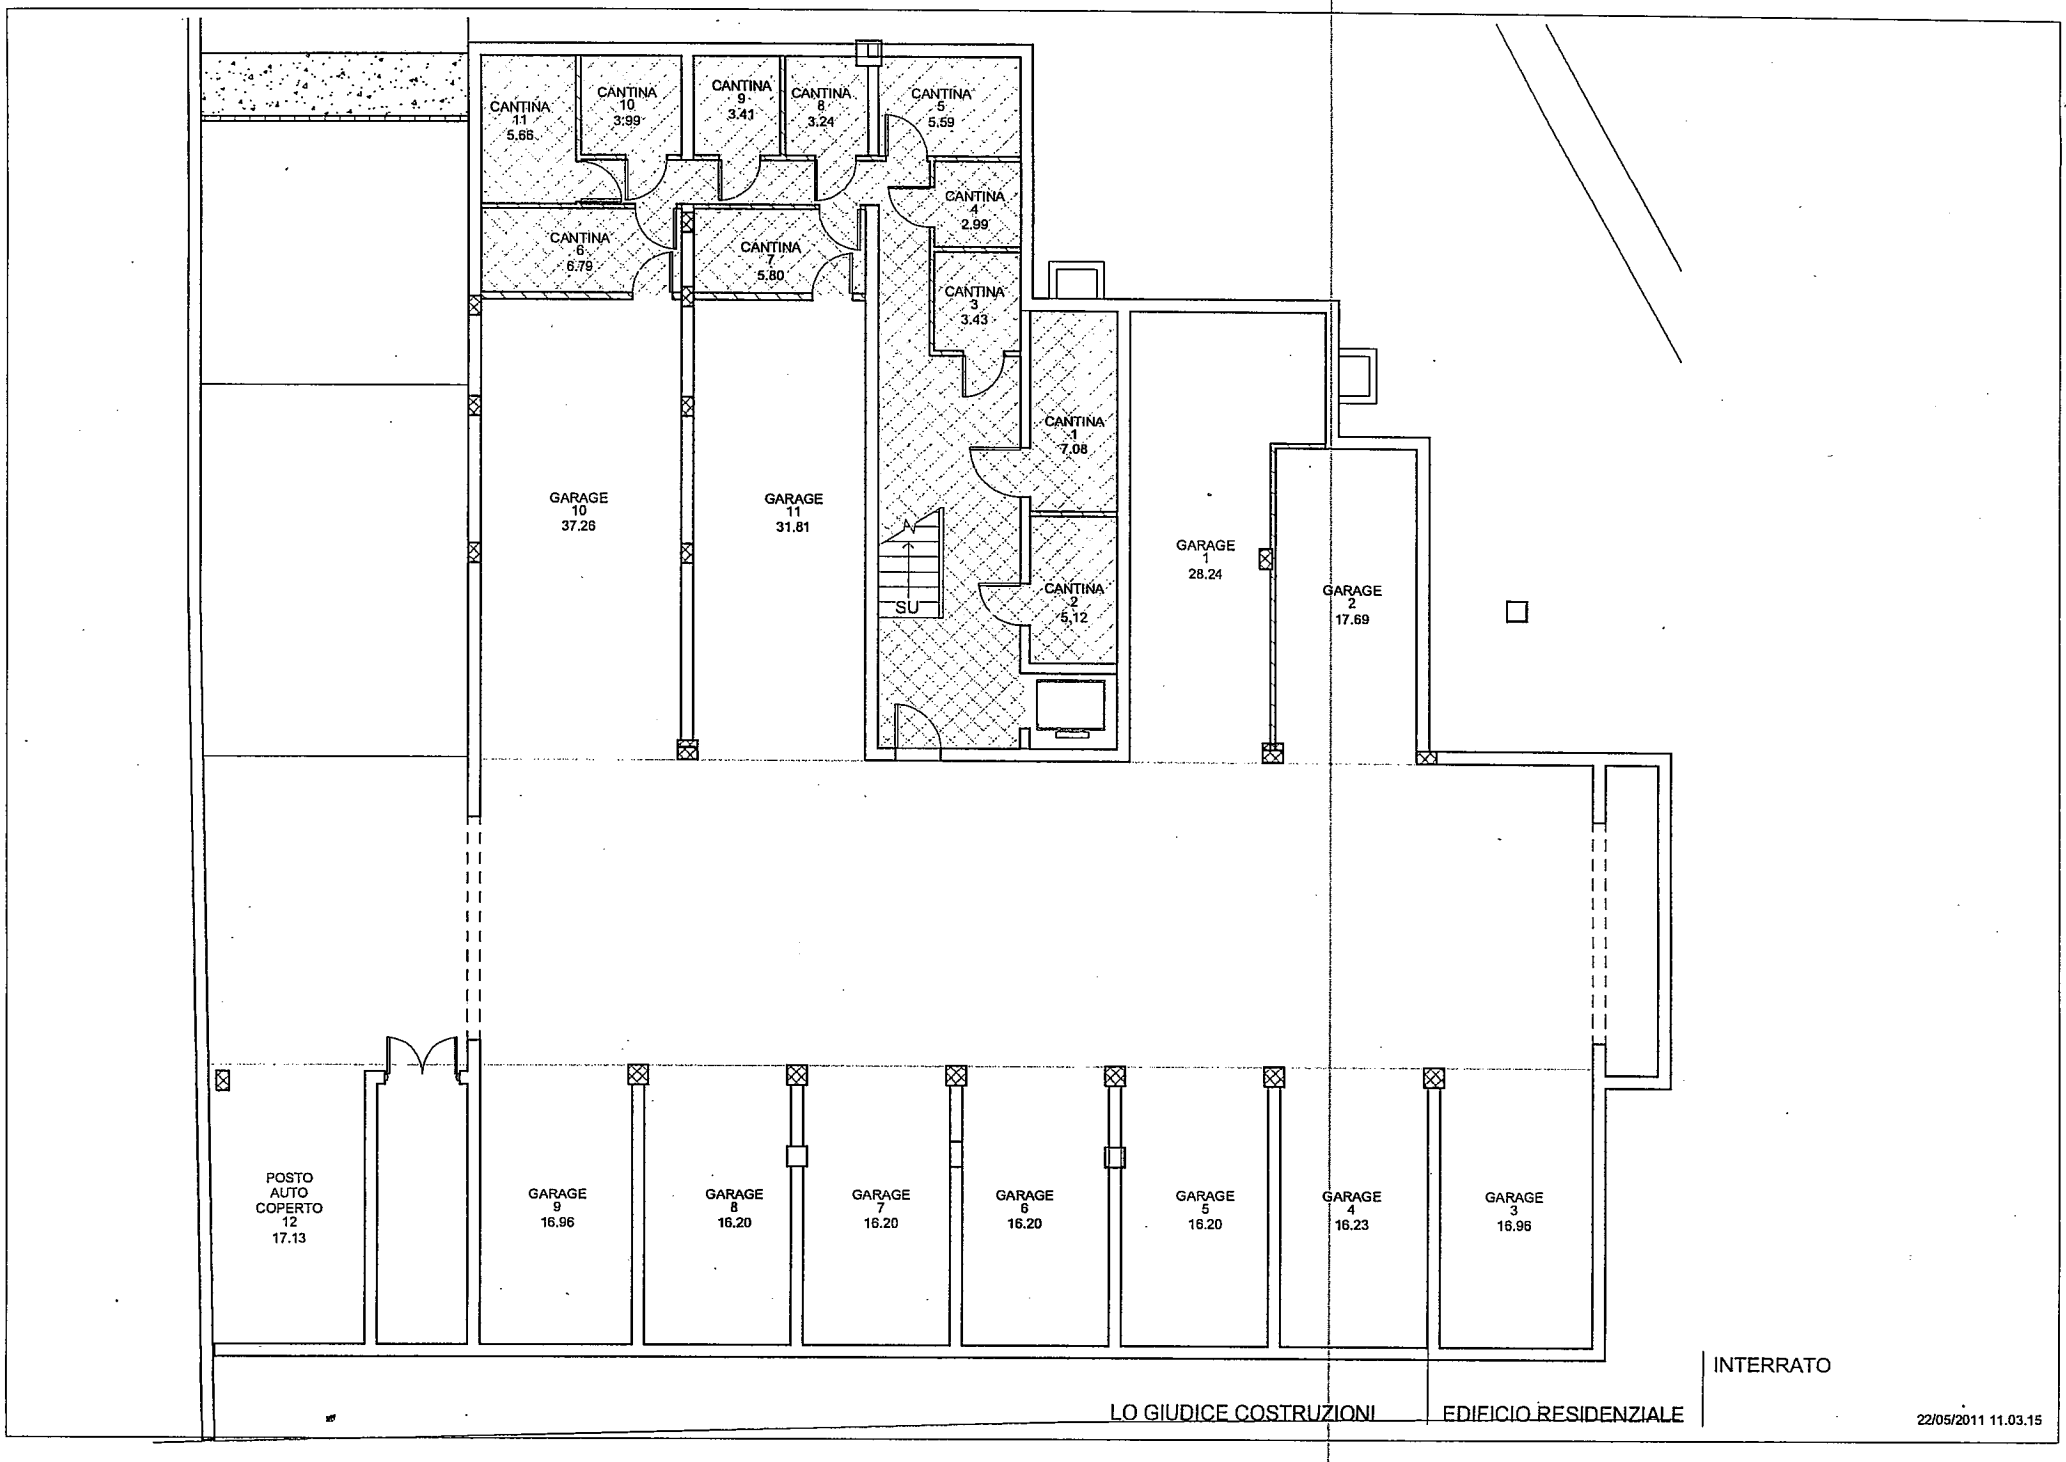

INTERRATO

LO GIUDICE COSTRUZIONI — EDIFICIO RESIDENZIALE

22/05/2011 11.03.15