

COMUNE DI PORDENONE
CONSIGLIO COMUNALE - GRUPPO MISTO

MOZIONE del 7 gennaio 2010

Riqualificazione di Piazza XX Settembre.

Il sottoscritto consigliere comunale,
premessi

- che la principale piazza di Pordenone, segno della crescita ottocentesca della città all'esterno delle mura, non può restare una anonima spianata concedibile a chiunque ne abbia bisogno per organizzare sagre, spettacoli vari e manifestazioni di sorta;
- che risulta del tutto evidente come, a seguito di un utilizzo indifferenziato ed anche poco accorto, la piazza sia impresentabile, rovinata nella pavimentazione e nelle opere accessorie quali gradonate, parapetti, rialzi, fioriere, ecc.
- che detta piazza, nonostante un inutile tentativo di illuminarla attraverso gli edifici che vi prospettano, risulta priva di illuminazione propria con un'atmosfera sinistra e tale da attirare qualsiasi tipo di azioni vandaliche e/o arrecanti disturbo alla quiete pubblica;
- che Piazza XX Settembre, quando lungo i secoli si è data più di una ristrutturazione, ha sempre guardato agli alberi, ai giardini, alle fontane, ed alla qualità ambientale;
- che la piazza principale di Pordenone, ancor prima di negare il "Locus urbano" così caro ad Aldo Rossi ma così fondamentale per creare l'identità delle parti di una città, è un luogo abbacinante ed assolato d'estate al punto da impedirne la frequentazione fino a sera, triste d'inverno quando, invece, dovrebbe cercare di rendersi accogliente e più confortevole;
- che, evitando inutili progettazioni (allungherebbero i tempi, alimenterebbero uno sterile dibattito stante la situazione ed aumenterebbero i costi), una **ristrutturazione semplice, poco onerosa ma radicale** può essere operata secondo il seguente schema per dare alla piazza l'immagine che la mozione invoca così come essenzialmente indicato dall'allegato disegno;


impegna il Sindaco e la Giunta

a riqualificare Piazza XX Settembre con i seguenti lavori:

1. piantumazione di due filari con 8 tigli già adulti, illuminati con sottostanti panchine;
2. creazione, nella parte centrale della piazza, di una contenuta "fessura" destinata a far scorrere dell'acqua dalla scalinata ad un pozzo sul limite della zona mercato;
3. realizzazione di un'aiuola fiorita con cespugli, siepi, fontana, panchine e lampioni sul primo rialzo prospiciente la Casa del Mutilato;
4. sostituzione della balaustra esistente sul lato ovest (acciaio, plexiglas, lastre inadeguate per spessore e messa in opera) con manufatti uguali a quelli realizzati per il terrapieno della Biblioteca;
5. riparazione della pavimentazione danneggiata e relativa pulizia.

Francesco GIANNELLI

FG

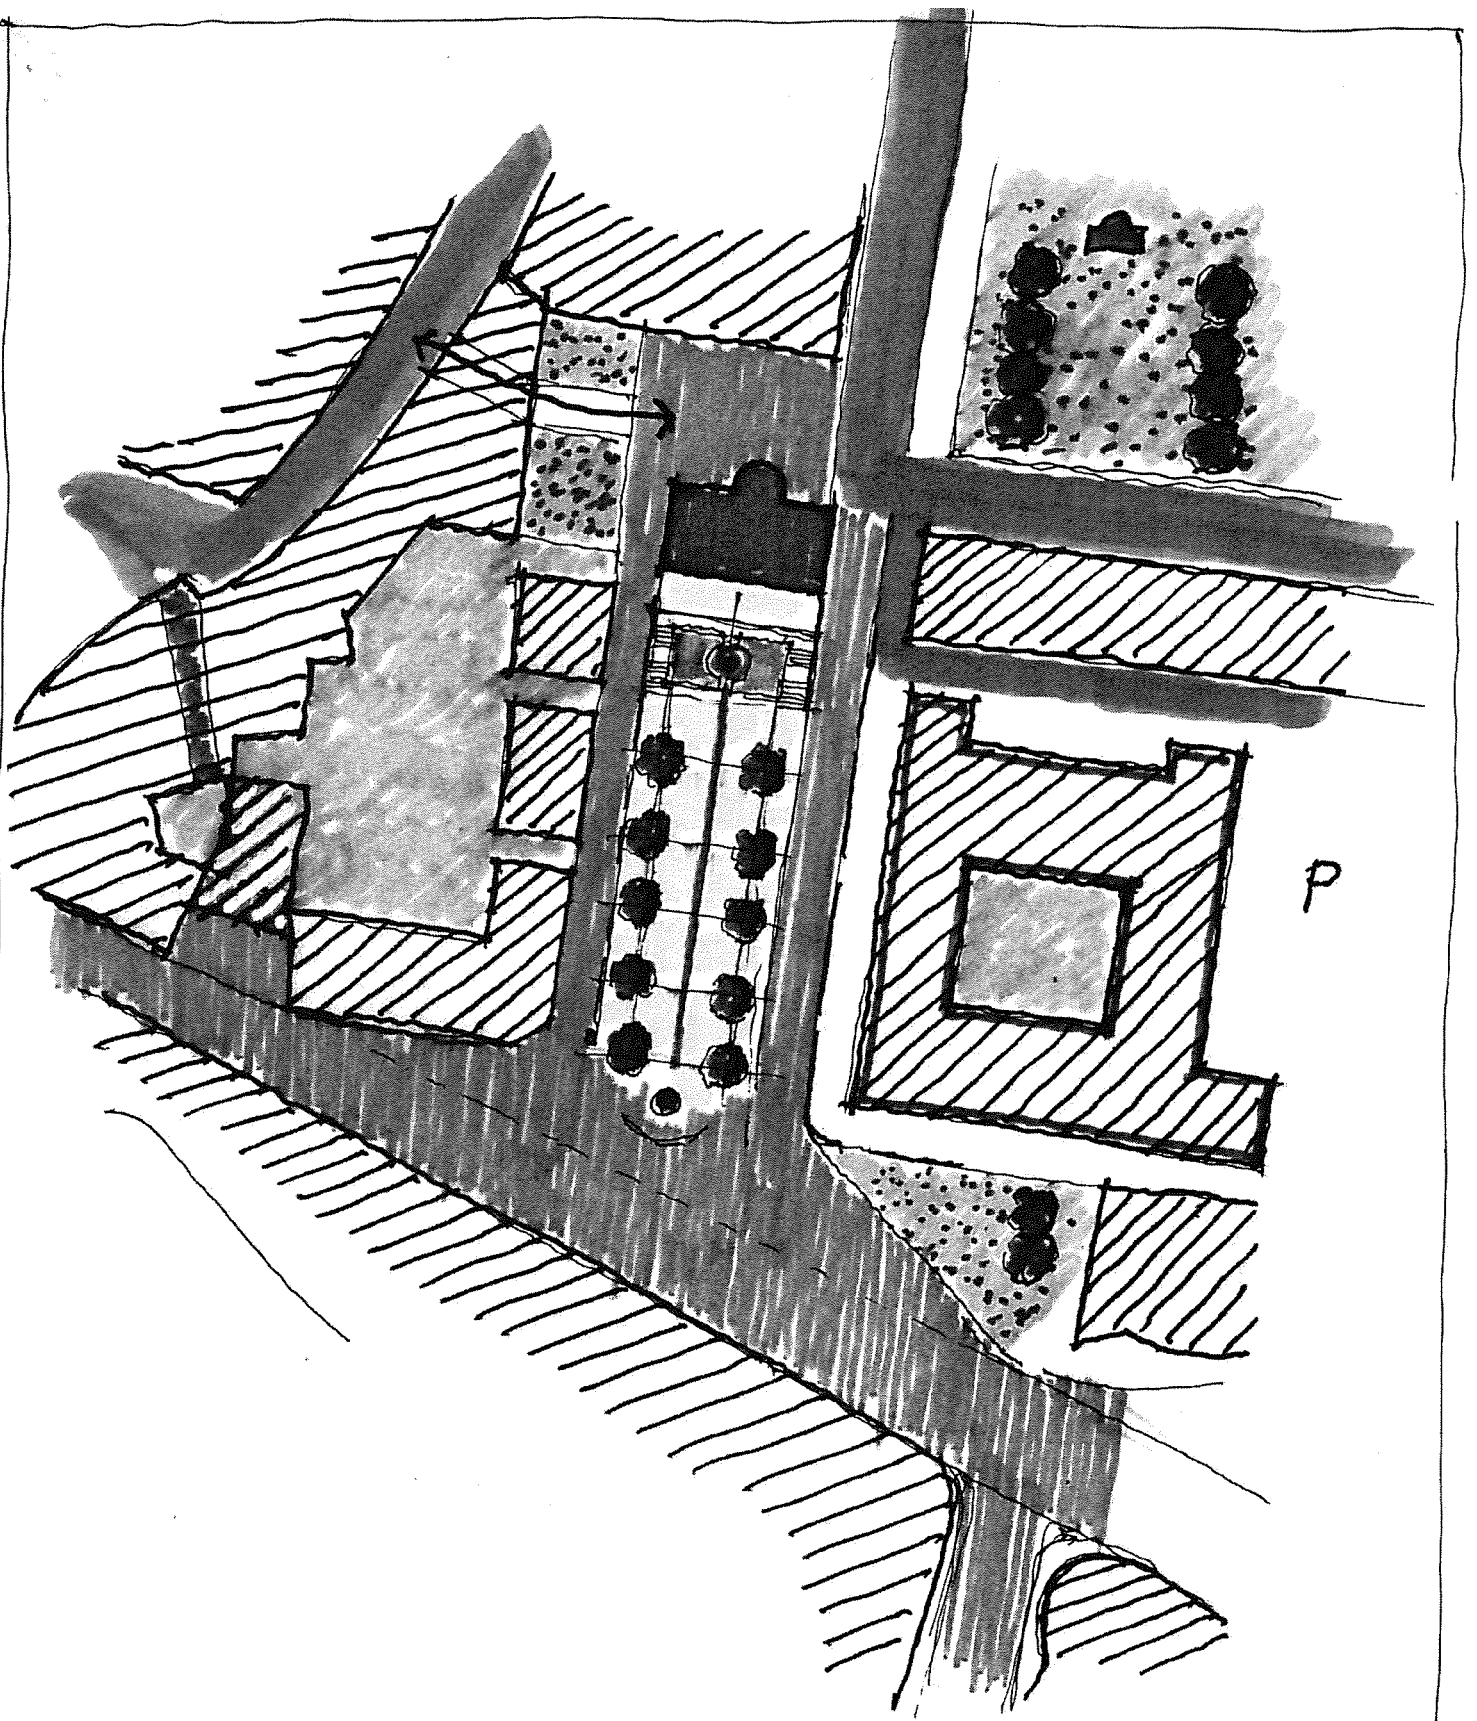

Riana xx Settembre : planimetria

1:1000 ~

dic. 2011