

Variante al P.R.G.

n° **133**

L.R. 5/2007
L.R. 12/2008

COMUNE DI PORDENONE

"Individuazione aree per interventi volti alla riduzione del pericolo di allagamento nella zona a nord di Pordenone."

Allegato

C

DATA

Verifica Siti di Importanza Comunitaria e Zone di Protezione Speciale (DPR 357/97 art. 5 comma 6)

SETTORE IV: GESTIONE TERRITORIO, INFRASTRUTTURE,
AMBIENTE
U.O.C. Politiche del Territorio, Sit

Responsabile del Procedimento : Ing. M. Toneguzzi
Responsabile del Progetto : Geom. P. Cigalotto

Oggetto: Variante al PRGC n° 133 – “Individuazione aree per interventi volti alla riduzione del pericolo di allagamento nella zona a nord di Pordenone.”

APPLICAZIONE DEL DPR 357/97 ART. 5 COMMA 6

L'U.O.C. Difesa del suolo verde e parchi, protezione civile del Settore IV ha richiesto la predisposizione di una variante urbanistica al fine di rendere conformi al PRGC alcuni gli interventi urgenti di protezione civile, in particolare per la salvaguardia idraulica delle aree poste a nord della SS13.

La variante che si propone individua due nuove “aree per la difesa del territorio delle acque R/VL” (articolo 59.6 delle NTA del PRGC vigente).

Inoltre valutato che il PRGC per tutto il tratto di via Polcenigo non individua nuove aree di espansione residenziale e preso atto che l'Amministrazione comunale ritiene di ridurre le aree sottoposte ad esproprio, si propone di ridimensionare la previsione di allargamento stradale per tale asse viario.

Ai fini della valutazione d'incidenza di cui al DPR 357/97 art. 5 comma 6, si precisa quanto segue:

- Nel Comune di Pordenone non sono presenti “**siti di importanza comunitaria – SIC**” né “**zone di protezione speciale –ZPS**”;
- I siti di importanza comunitaria più vicini si trovano nel Comune di Cordenons e di S. Quirino, ci si riferisce ai **Magredi del Cellina** e alle **Risorgive del Vinchiaruzzo**.

L'ambito interessato dalla variante è posto, in linea d'aria, ad una distanza di circa Km. 8,7 rispetto ai **Magredi del Cellina** e Km. 7,1 rispetto alle **Risorgive del Vinchiaruzzo**, non interessa inoltre aree lungo un'asta fluviale a monte di un SIC o ZPS.

Per quanto sopra, si ritiene che lo strumento urbanistico in argomento non abbia incidenze sui siti di importanza comunitaria e pertanto non debba essere sottoposto, come previsto dalla Deliberazione della Giunta Regionale n° 2600 del 18.07.2002, a “*valutazione di incidenza ecologica*” ai sensi del DPR 357/97 art. 5, comma 6.


A maggior chiarimento si allega alla presente relazione, la planimetria relativa alla “Localizzazione ambito di Piano in riferimento ai *SIC - Siti di interesse comunitario*, presenti nei comuni limitrofi”.

Il Responsabile del Progetto
Geom. Patrizia Cigalotto

VARIANTE AL PRGC N. 133

Localizzazione ambito di variante in riferimento ai SIC - " Siti di interesse comunitario", presenti nei comuni limitrofi

SIC - IT 3310009 MAGREDI
DEL CELLINA (Cordenons- San Quirino)

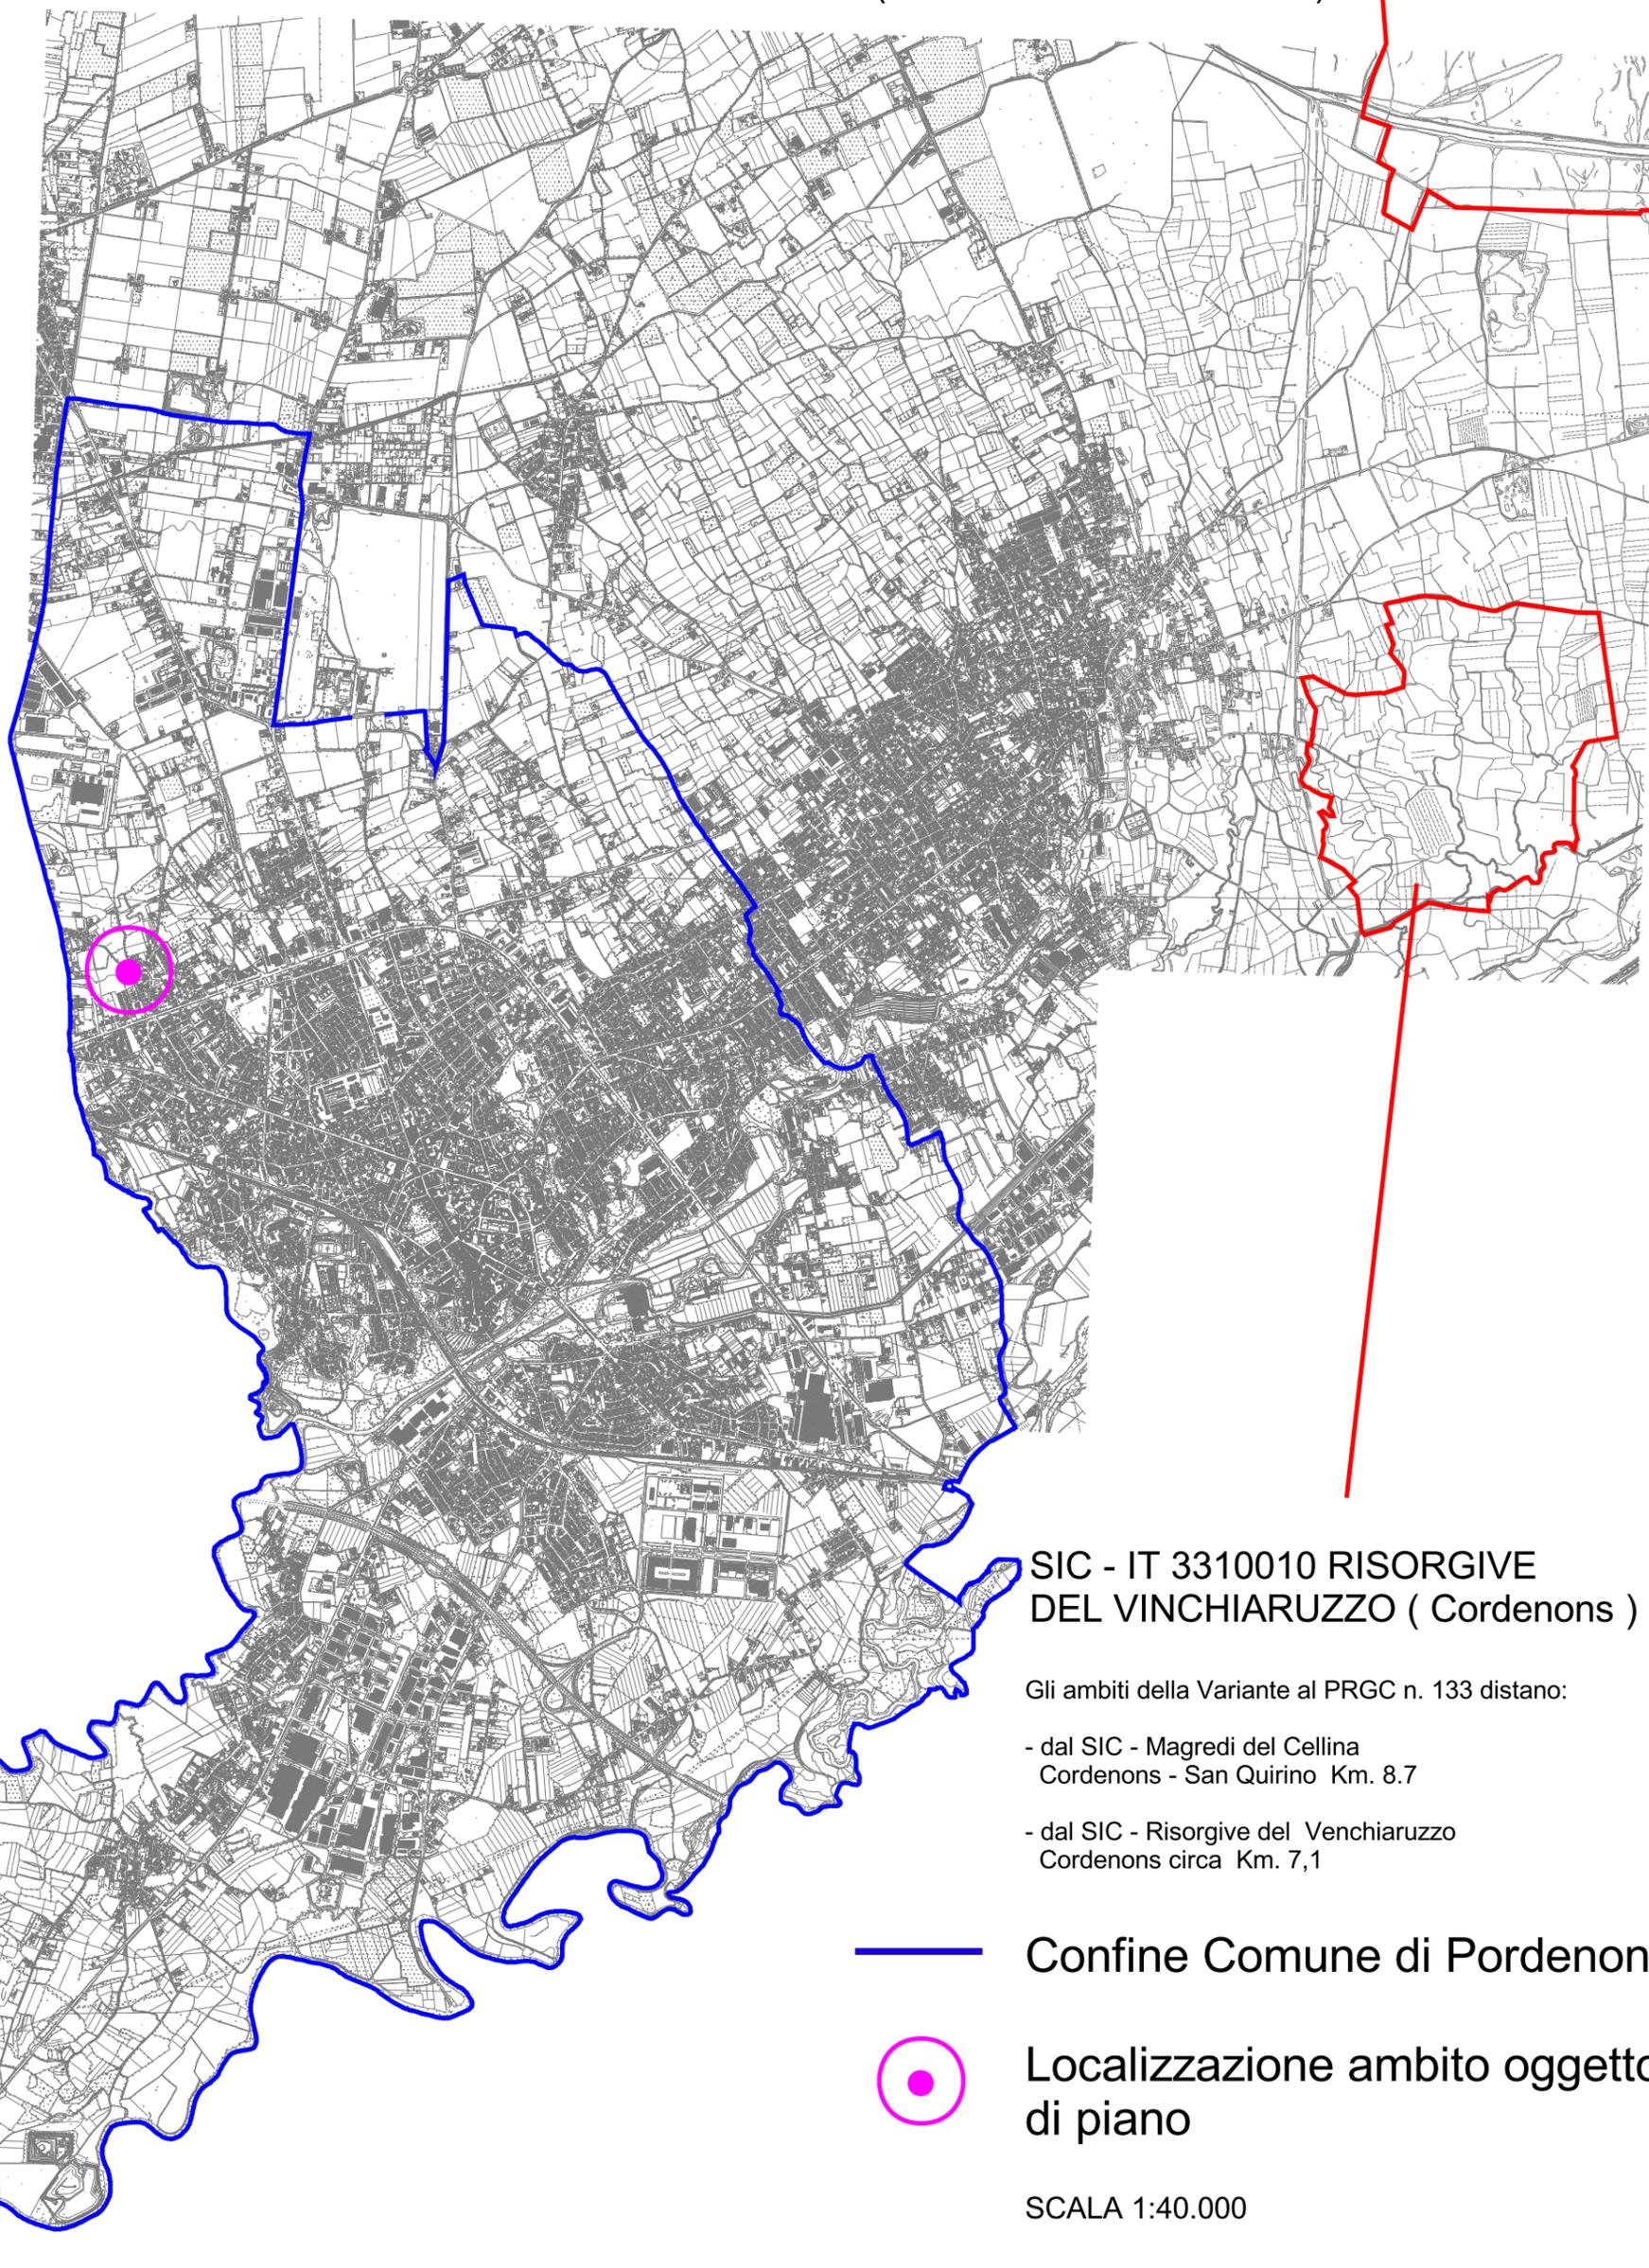

SIC - IT 3310010 RISORGIVE
DEL VINCHIARUZZO (Cordenons)

Gli ambiti della Variante al PRGC n. 133 distano:

- dal SIC - Magredi del Cellina
Cordenons - San Quirino Km. 8,7

- dal SIC - Risorgive del Venchiaruzzo
Cordenons circa Km. 7,1

— Confine Comune di Pordenone

○ Localizzazione ambito oggetto di piano

SCALA 1:40.000

Elenco firmatari

ATTO SOTTOSCRITTO DIGITALMENTE AI SENSI DEL D.P.R. 445/2000 E DEL D.LGS. 82/2005 E SUCCESSIVE MODIFICHE E INTEGRAZIONI

Questo documento è stato firmato da:

NOME: CIGALOTTO PATRIZIA

CODICE FISCALE: CGLPRZ55H59G888U

DATA FIRMA: 29/06/2015 15:21:28

IMPRONTA: 6D18C29B8A46208CD281D918136D5BF9A4789AA9AE7AC8861EA3B966D0B75119
A4789AA9AE7AC8861EA3B966D0B75119568E25FFAE9483D895971A82D8E44D05
568E25FFAE9483D895971A82D8E44D055C8D73EBEC3D65A84F1B33AD676A2215
5C8D73EBEC3D65A84F1B33AD676A22157C5C3FCEC7B7AD6854B4E17D06AAC5D7

NOME: MARCO TONEGUZZI

CODICE FISCALE: TNGMRC67P28G888G

DATA FIRMA: 29/06/2015 18:33:04

IMPRONTA: 23D1D1B3BF9279479E0E4DC07FE3042ACA0E057536602CBC21CC81EAE0B4CD75
CA0E057536602CBC21CC81EAE0B4CD75E37F8E02AD15232138F1E55EBB6190E9
E37F8E02AD15232138F1E55EBB6190E958EFAD908F35F1F4CBE998EC1DD841AB
58EFAD908F35F1F4CBE998EC1DD841AB5A26810C28AFB5FD29D499F522BA89C1