
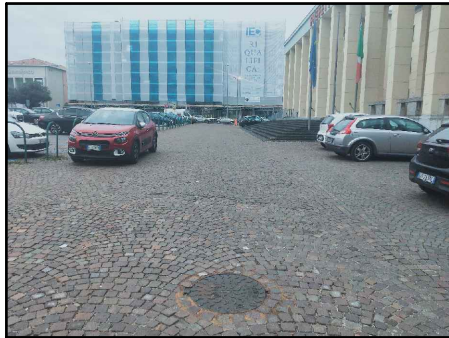
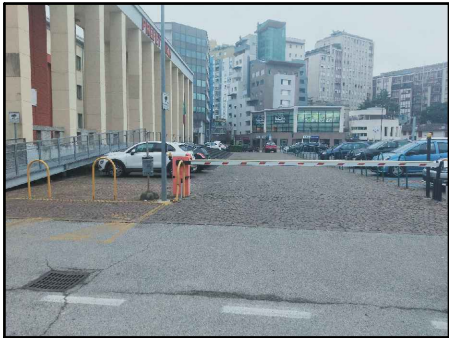


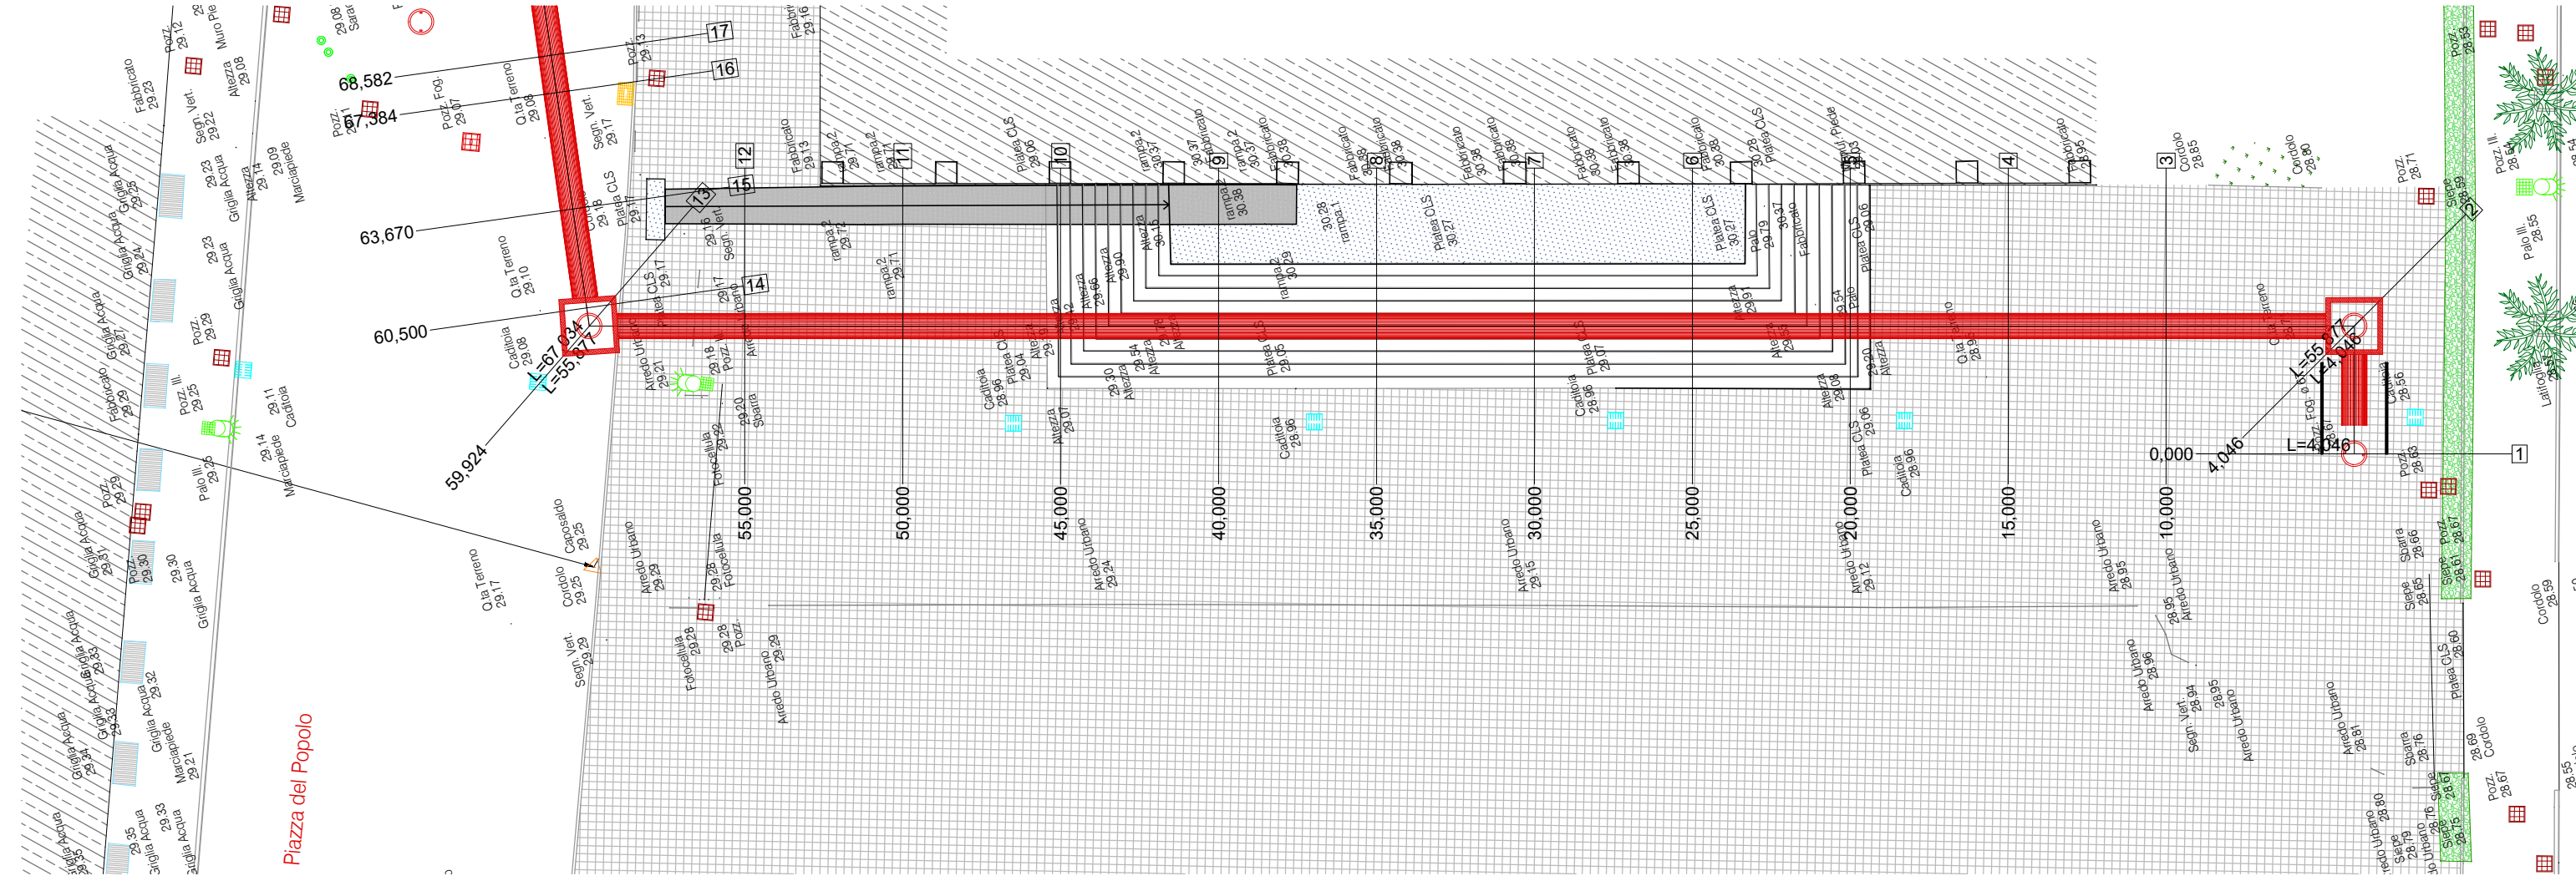

AZIENDA CON SISTEMA QUALITÀ CERTIFICATO
NORMA UNI-EN-ISO 9001:2008
CERT. SGS ITALIA s.r.l. N.TT030043

localizzazione

REGIONE FRIULI VENEZIA GIULIA
PROVINCIA DI PORDENONE
COMUNE DI PORDENONE

tavola

A.06

committente

COMUNE DI PORDENONE

lavoro

OP28.19 REALIZZAZIONE 2° LOTTO DI BY PASS ROGgia SAN GIORGIO

PROGETTO DEFINITIVO-ESECUTIVO

oggetto

PROGETTO
PROSPETTO

scala 1:200

responsabile di progetto

PROGETTAZIONE GENERALE
E COORDINAMENTO

ing. Giuseppe Ligammari

gruppo di progettazione

PROGETTO INFRASTRUTTURE
ing. Giuseppe Ligammari

PROGETTO STRUTTURALE
ing. Tiberio Altinier

PROGETTO IMPIANTISTICO
ing. Maurizio Casoni

SICUREZZA
arch. Nicola Carnier

AMBIENTE
arch. Massimo Fadel

ambito progettuale

PROGETTO INFRASTRUTTURE
ing. Giuseppe Ligammari

collaborazione e aspetti specialistici

S.c.r.l.
- ingegneria
- urbanistica
- ambiente
- architettura
- ricerca

Sede
Via Montereale n. 10/C
33170 Pordenone
Telefono 0434-21085
Telefax 0434-520336
E-mail info@coprogetti.it

C.C.I.A. PN 19501
P.IVA 00170010938

data progetto

Aprile 2022

rev.

data

motivo

referimenti

redatto LGM

controll. FLC

archivio 2005E_TA06_R0.dwg