



PORDENONE 2010


la qualità del vivere urbano nei servizi di una città nuova

Verde, sport, spettacoli all'aperto

Variante Urbanistica n°77 al P.R.G.C.

Ridefinizione dei vincoli urbanistici e della zonizzazione in conseguenza della verifica dello stato di attuazione del Piano Regolatore Generale Comunale

03

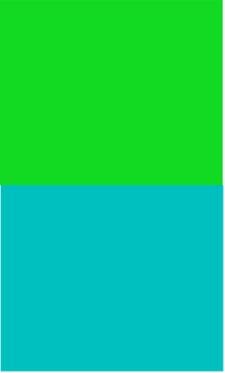

PRGC VIGENTE	VARIANTE
Superficie minima richiesta	
m ² 975.000 (standard:15 m ² /ab)	
Superficie individuata	
m ² 1.345.590	m ² 1.575.385
% aree soggette ad esproprio	
32%	11%

OBIETTIVI

- Riconoscimento aree esistenti
- Riconoscimento parchi urbani
- Riconoscimento verde di quartiere
- Individuazione aree per verde connettivo
- Valutazione di carenze nei quartieri
- Localizzazione di nuove aree

SOCIETA'


sistema dei servizi

AMBIENTE

sistema degli habitat naturali e agricoli

MOBILITA'

sistema delle infrastrutture

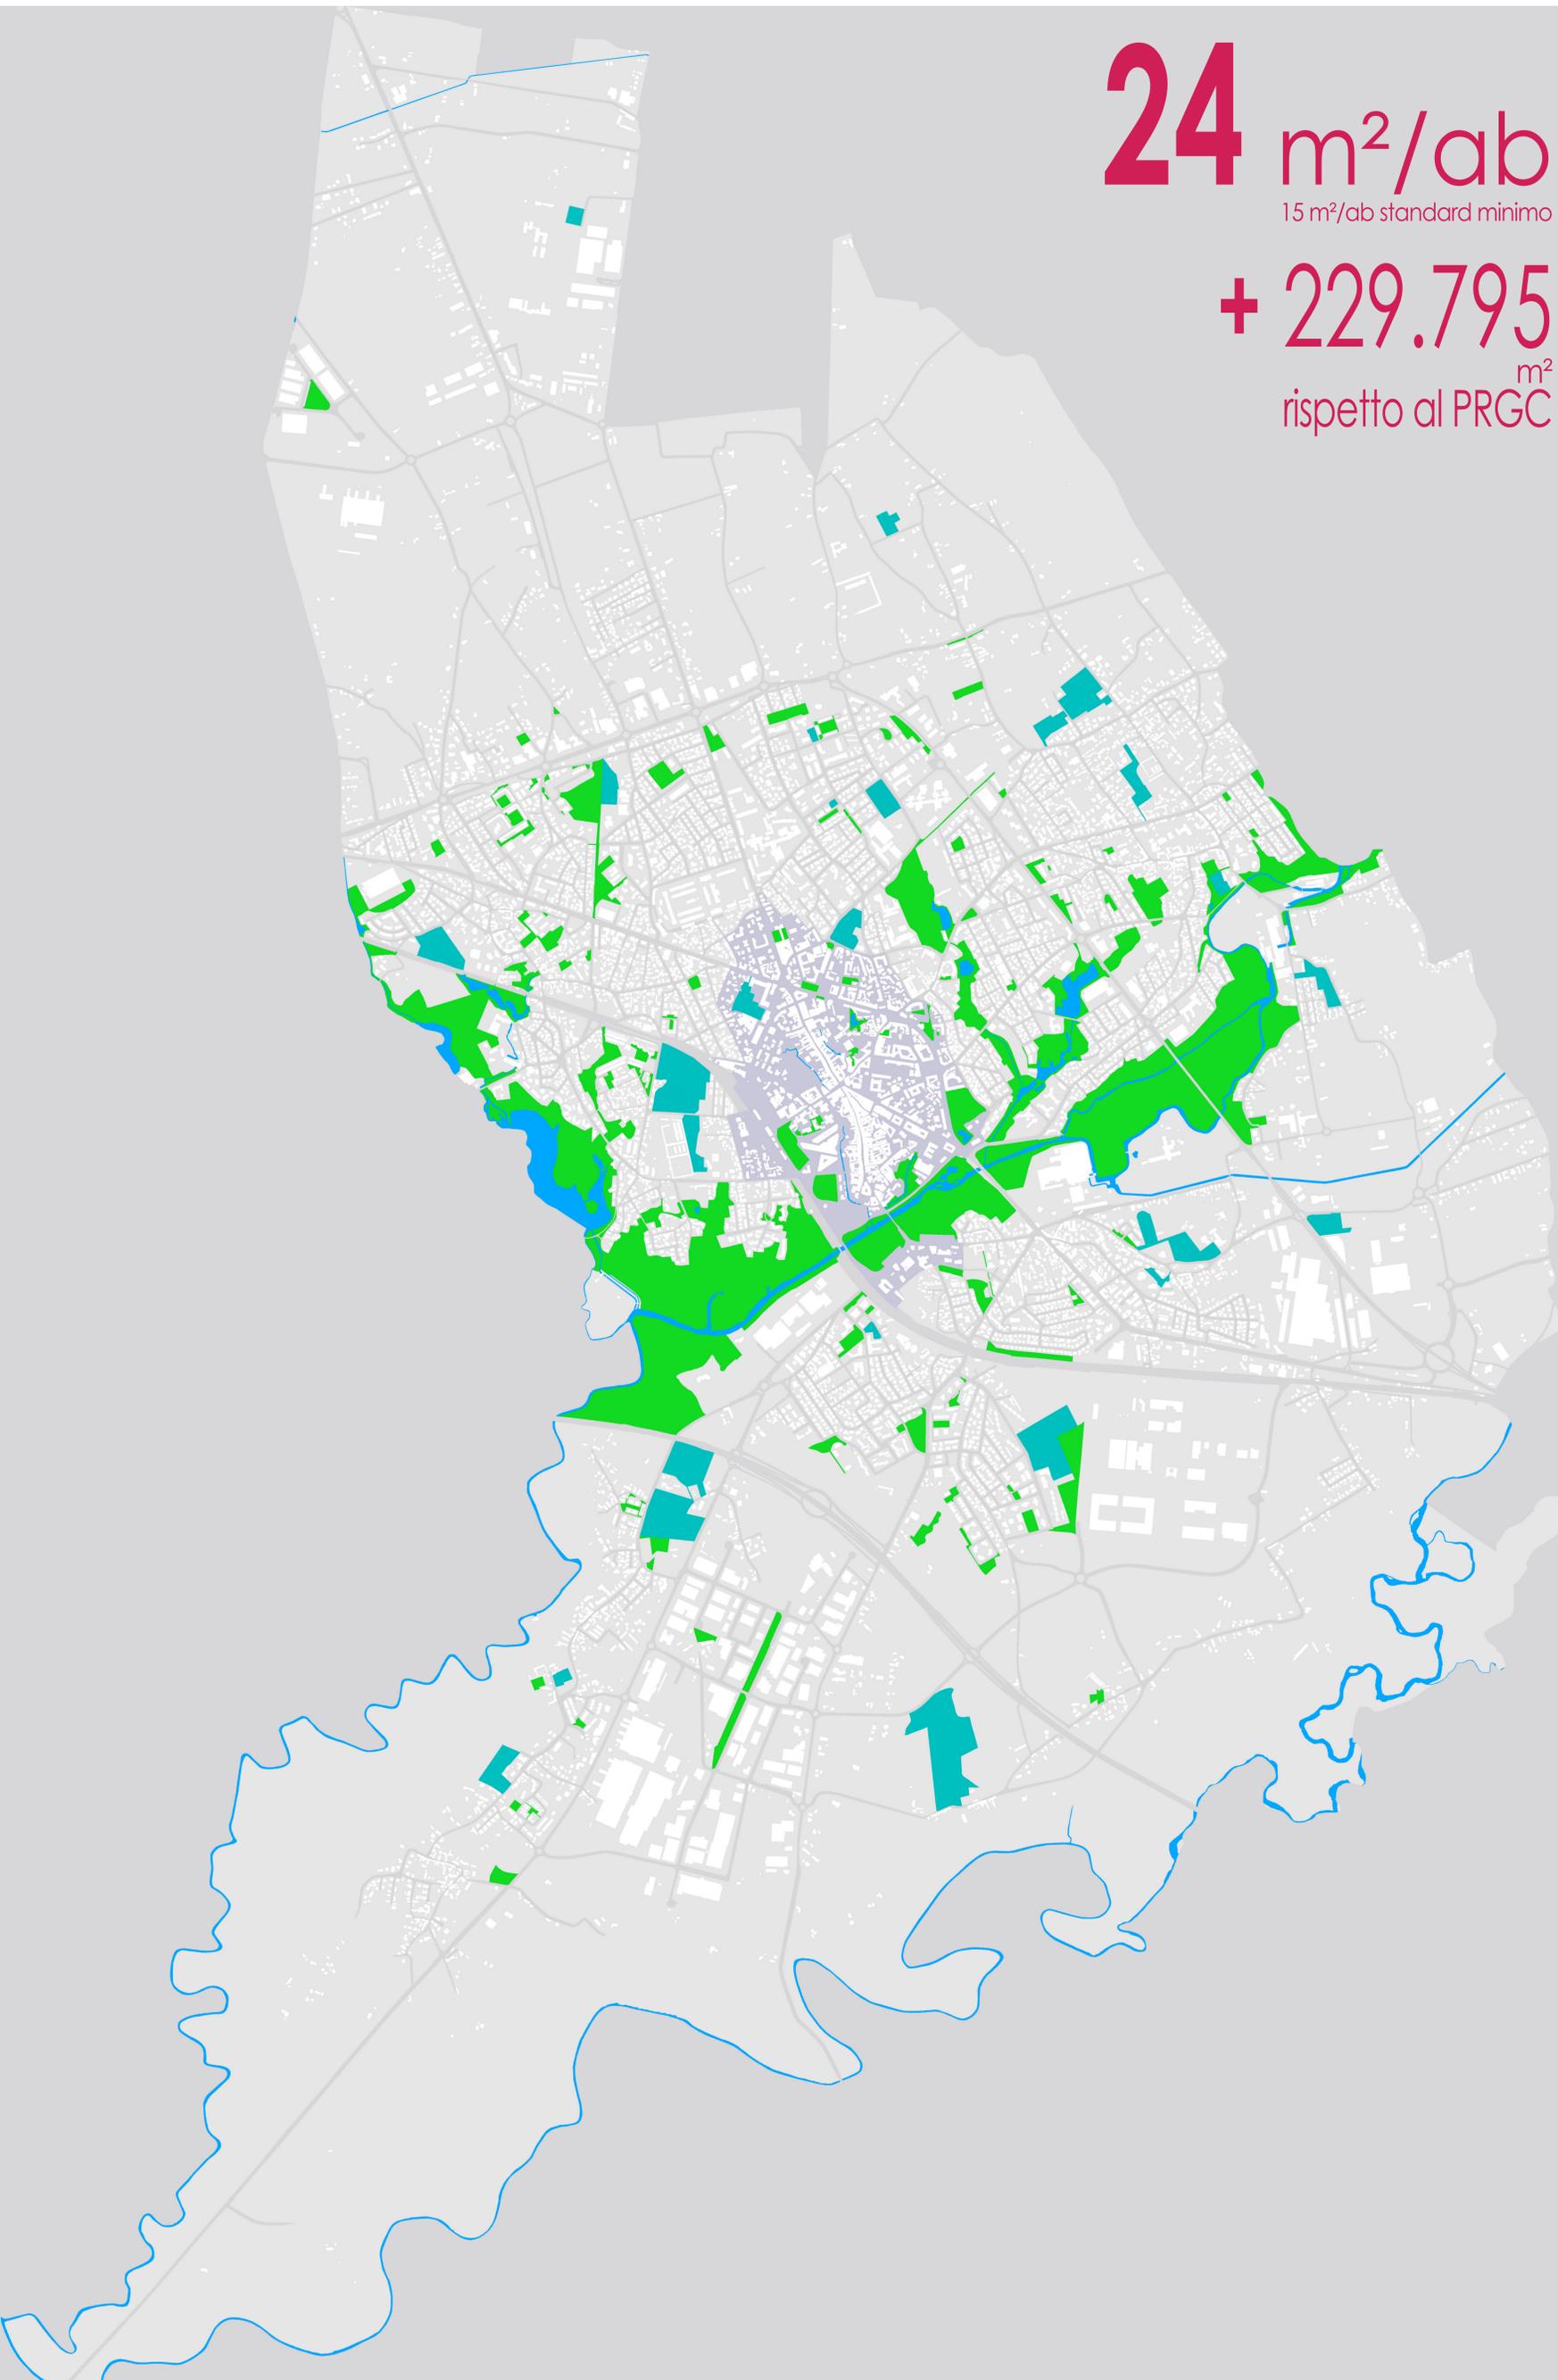

24 m²/ab

15 m²/ab standard minimo

+ 229.795 m²

rispetto al PRGC

