



PORDENONE 2010


Variante Urbanistica n°77 al P.R.G.C.

Ridefinizione dei vincoli urbanistici e della zonizzazione in conseguenza della verifica dello stato di attuazione del Piano Regolatore Generale Comunale

la qualità del vivere urbano nei servizi di una città nuova

Istruzione

06

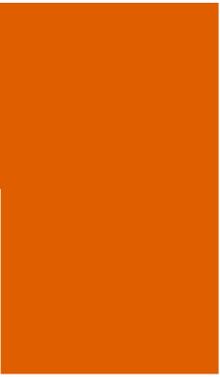

PRGC VIGENTE	VARIANTE
Superficie minima richiesta	
m ² 227.500 (standard : 3,5 m ² /ab)	
Superficie individuata	
m ² 202.345	m ² 287.304
% aree soggette ad esproprio	
18%	12%

OBIETTIVI

- Riconoscimento strutture esistenti
- Riconoscimento asili privati
- Valutazione di carenze nei quartieri
- Localizzazione di nuove aree

SOCIETA'


sistema dei servizi

AMBIENTE

sistema degli habitat naturali e agricoli

MOBILITA'

sistema delle infrastrutture

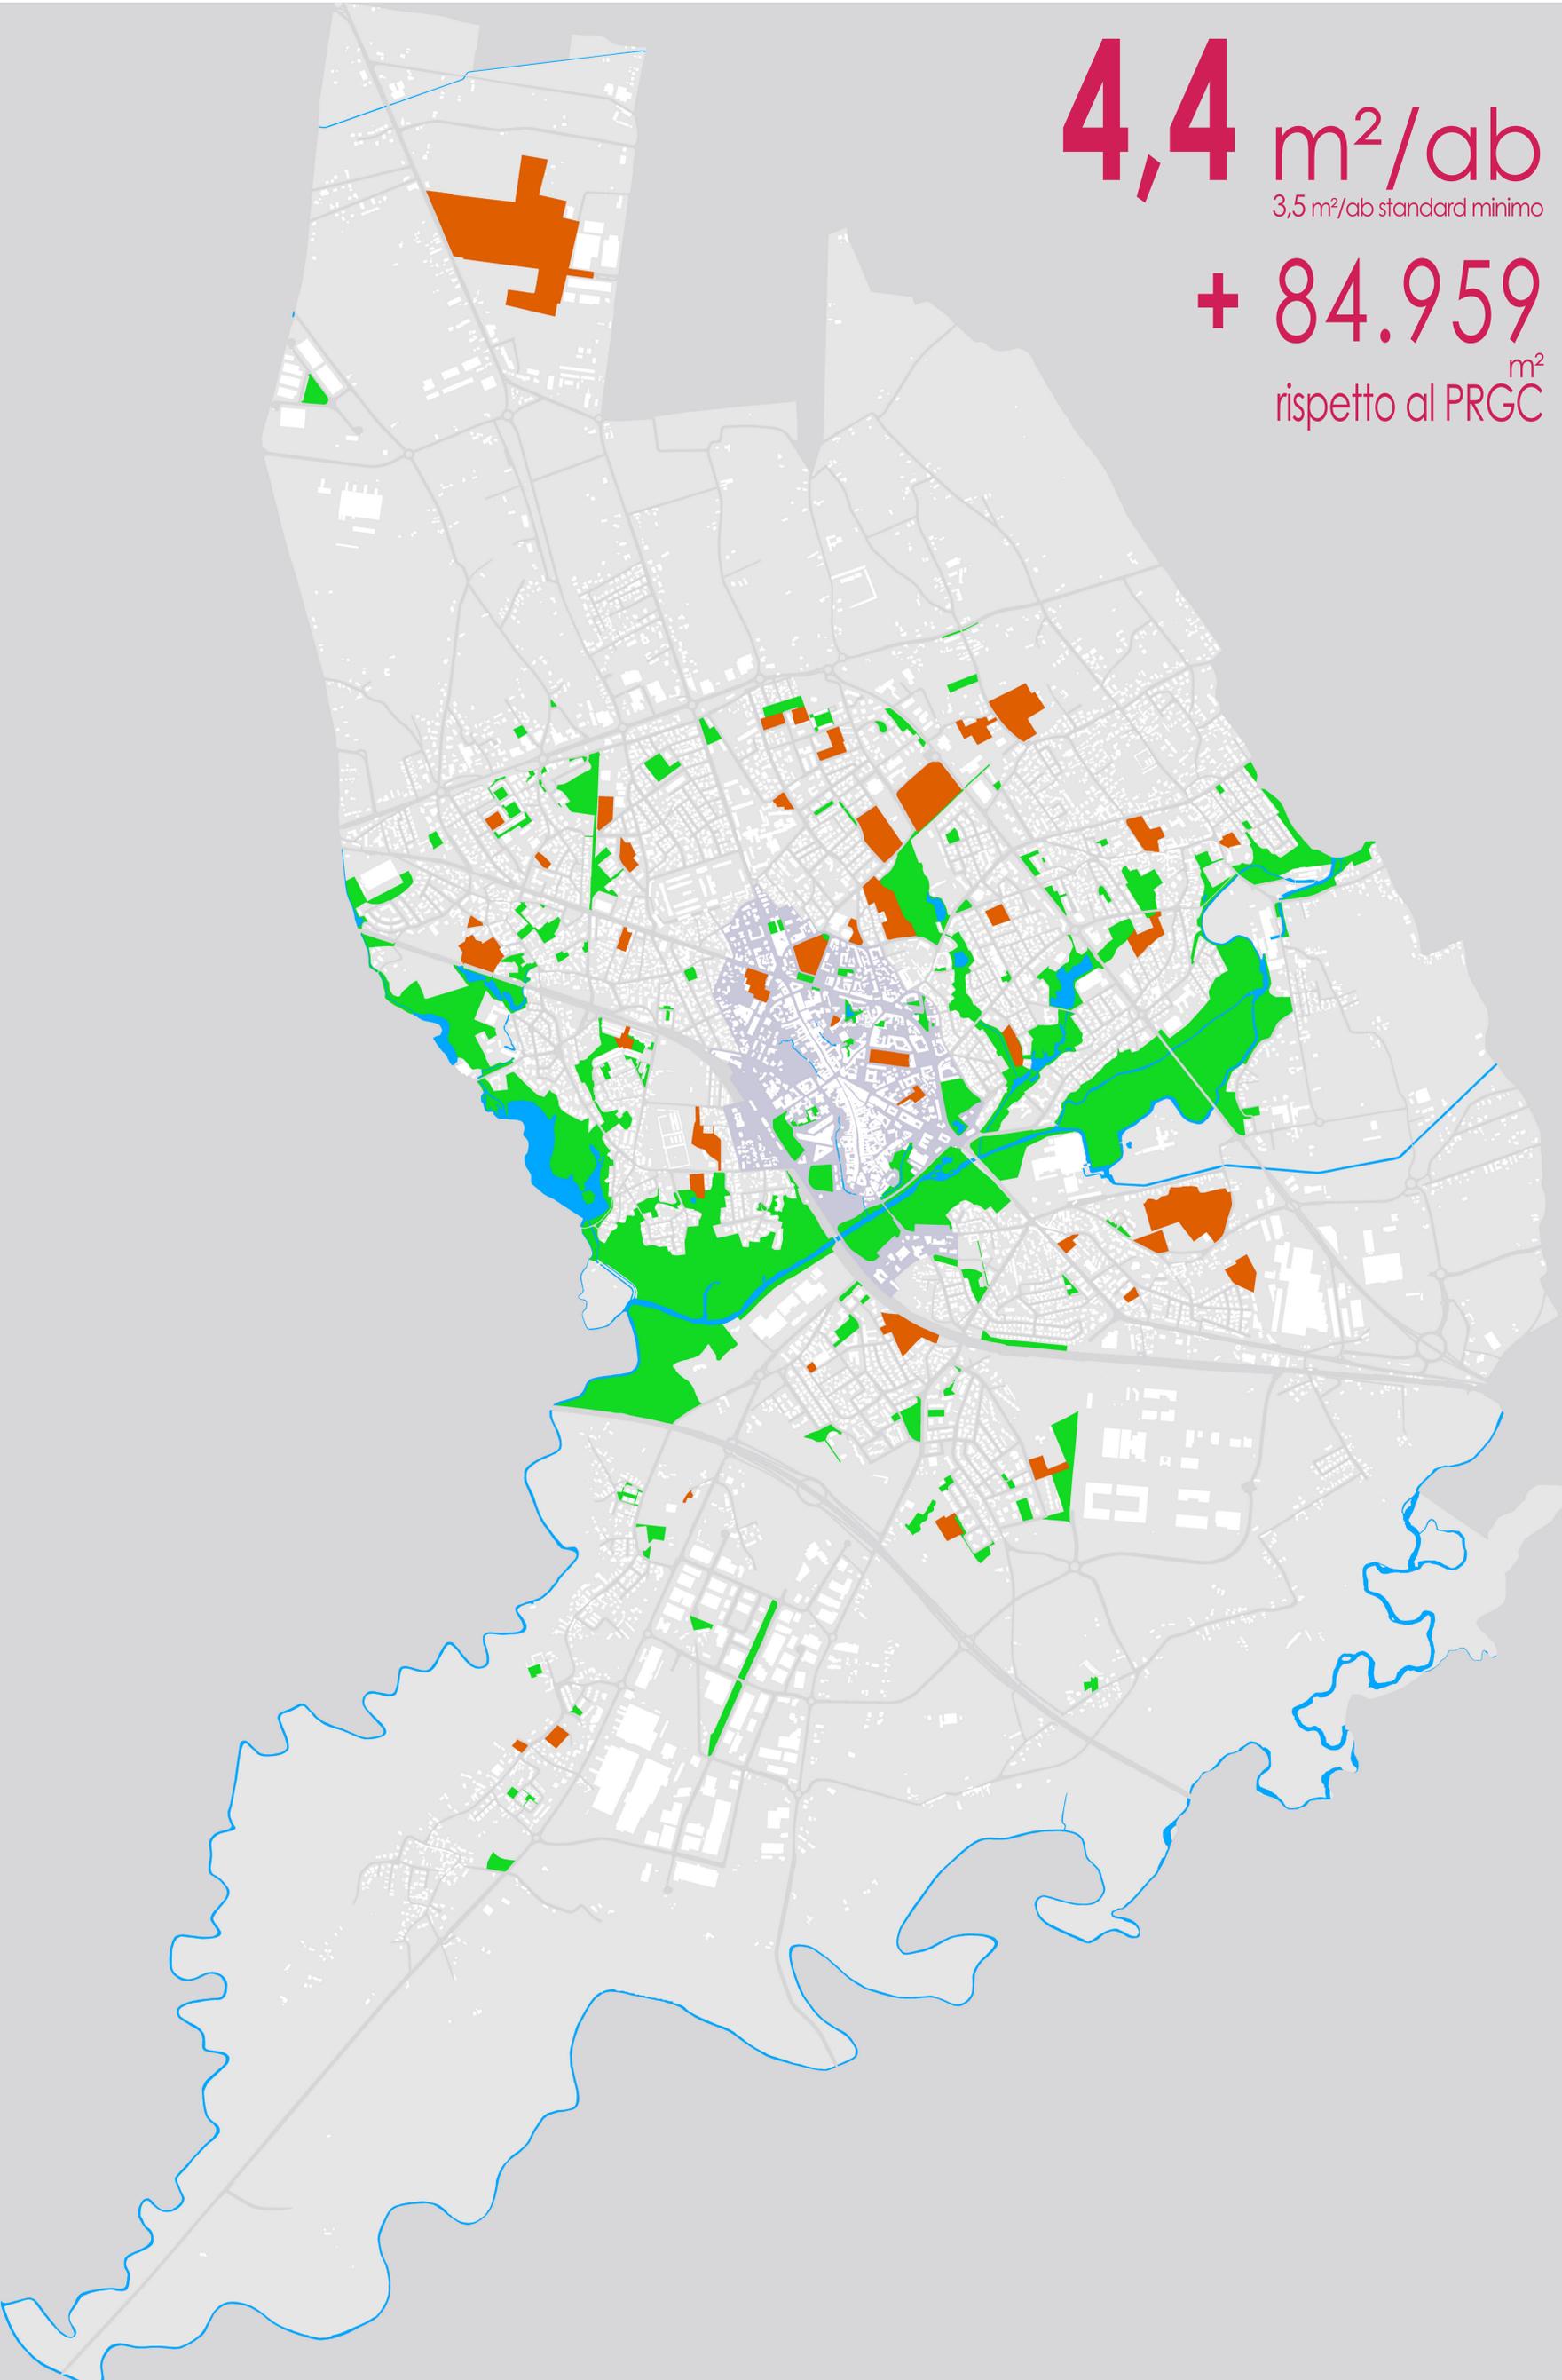

Assessorato all'Urbanistica
Settore VI
Pianificazione - Edilizia - Attività Economiche

direfare.pn.it

Nell'ambito di
Pordenone, una strategia per l'urbanistica sostenibile
mostra