REGIONE AUTONOMA FRIULI VENEZIA GIULIA

COMUNE DI PORDENONE

ristrutturazione e completamento
della rete fognaria e dell'impianto
di depurazione comunale

PROGETTO GENERALE

5 RETE METEORICA – PLANIMETRIA GENERALE –
BACINI DELLE ROGGE– scala 1:10.000

i Progettisti:

Trieste, maggio 2006

prof. ing. Virgilio Fiorotto
prof. ing. Elpidio Caroni
dott. ing. Pieraimondo Cappella
dott. ing. Luca Falcomer
dott. ing. Alessandro Gregorig

COLLABORATORI:

Idrostudi S.r.l. – Trieste
Studio Cappella & C. S.r.l. – Gorizia
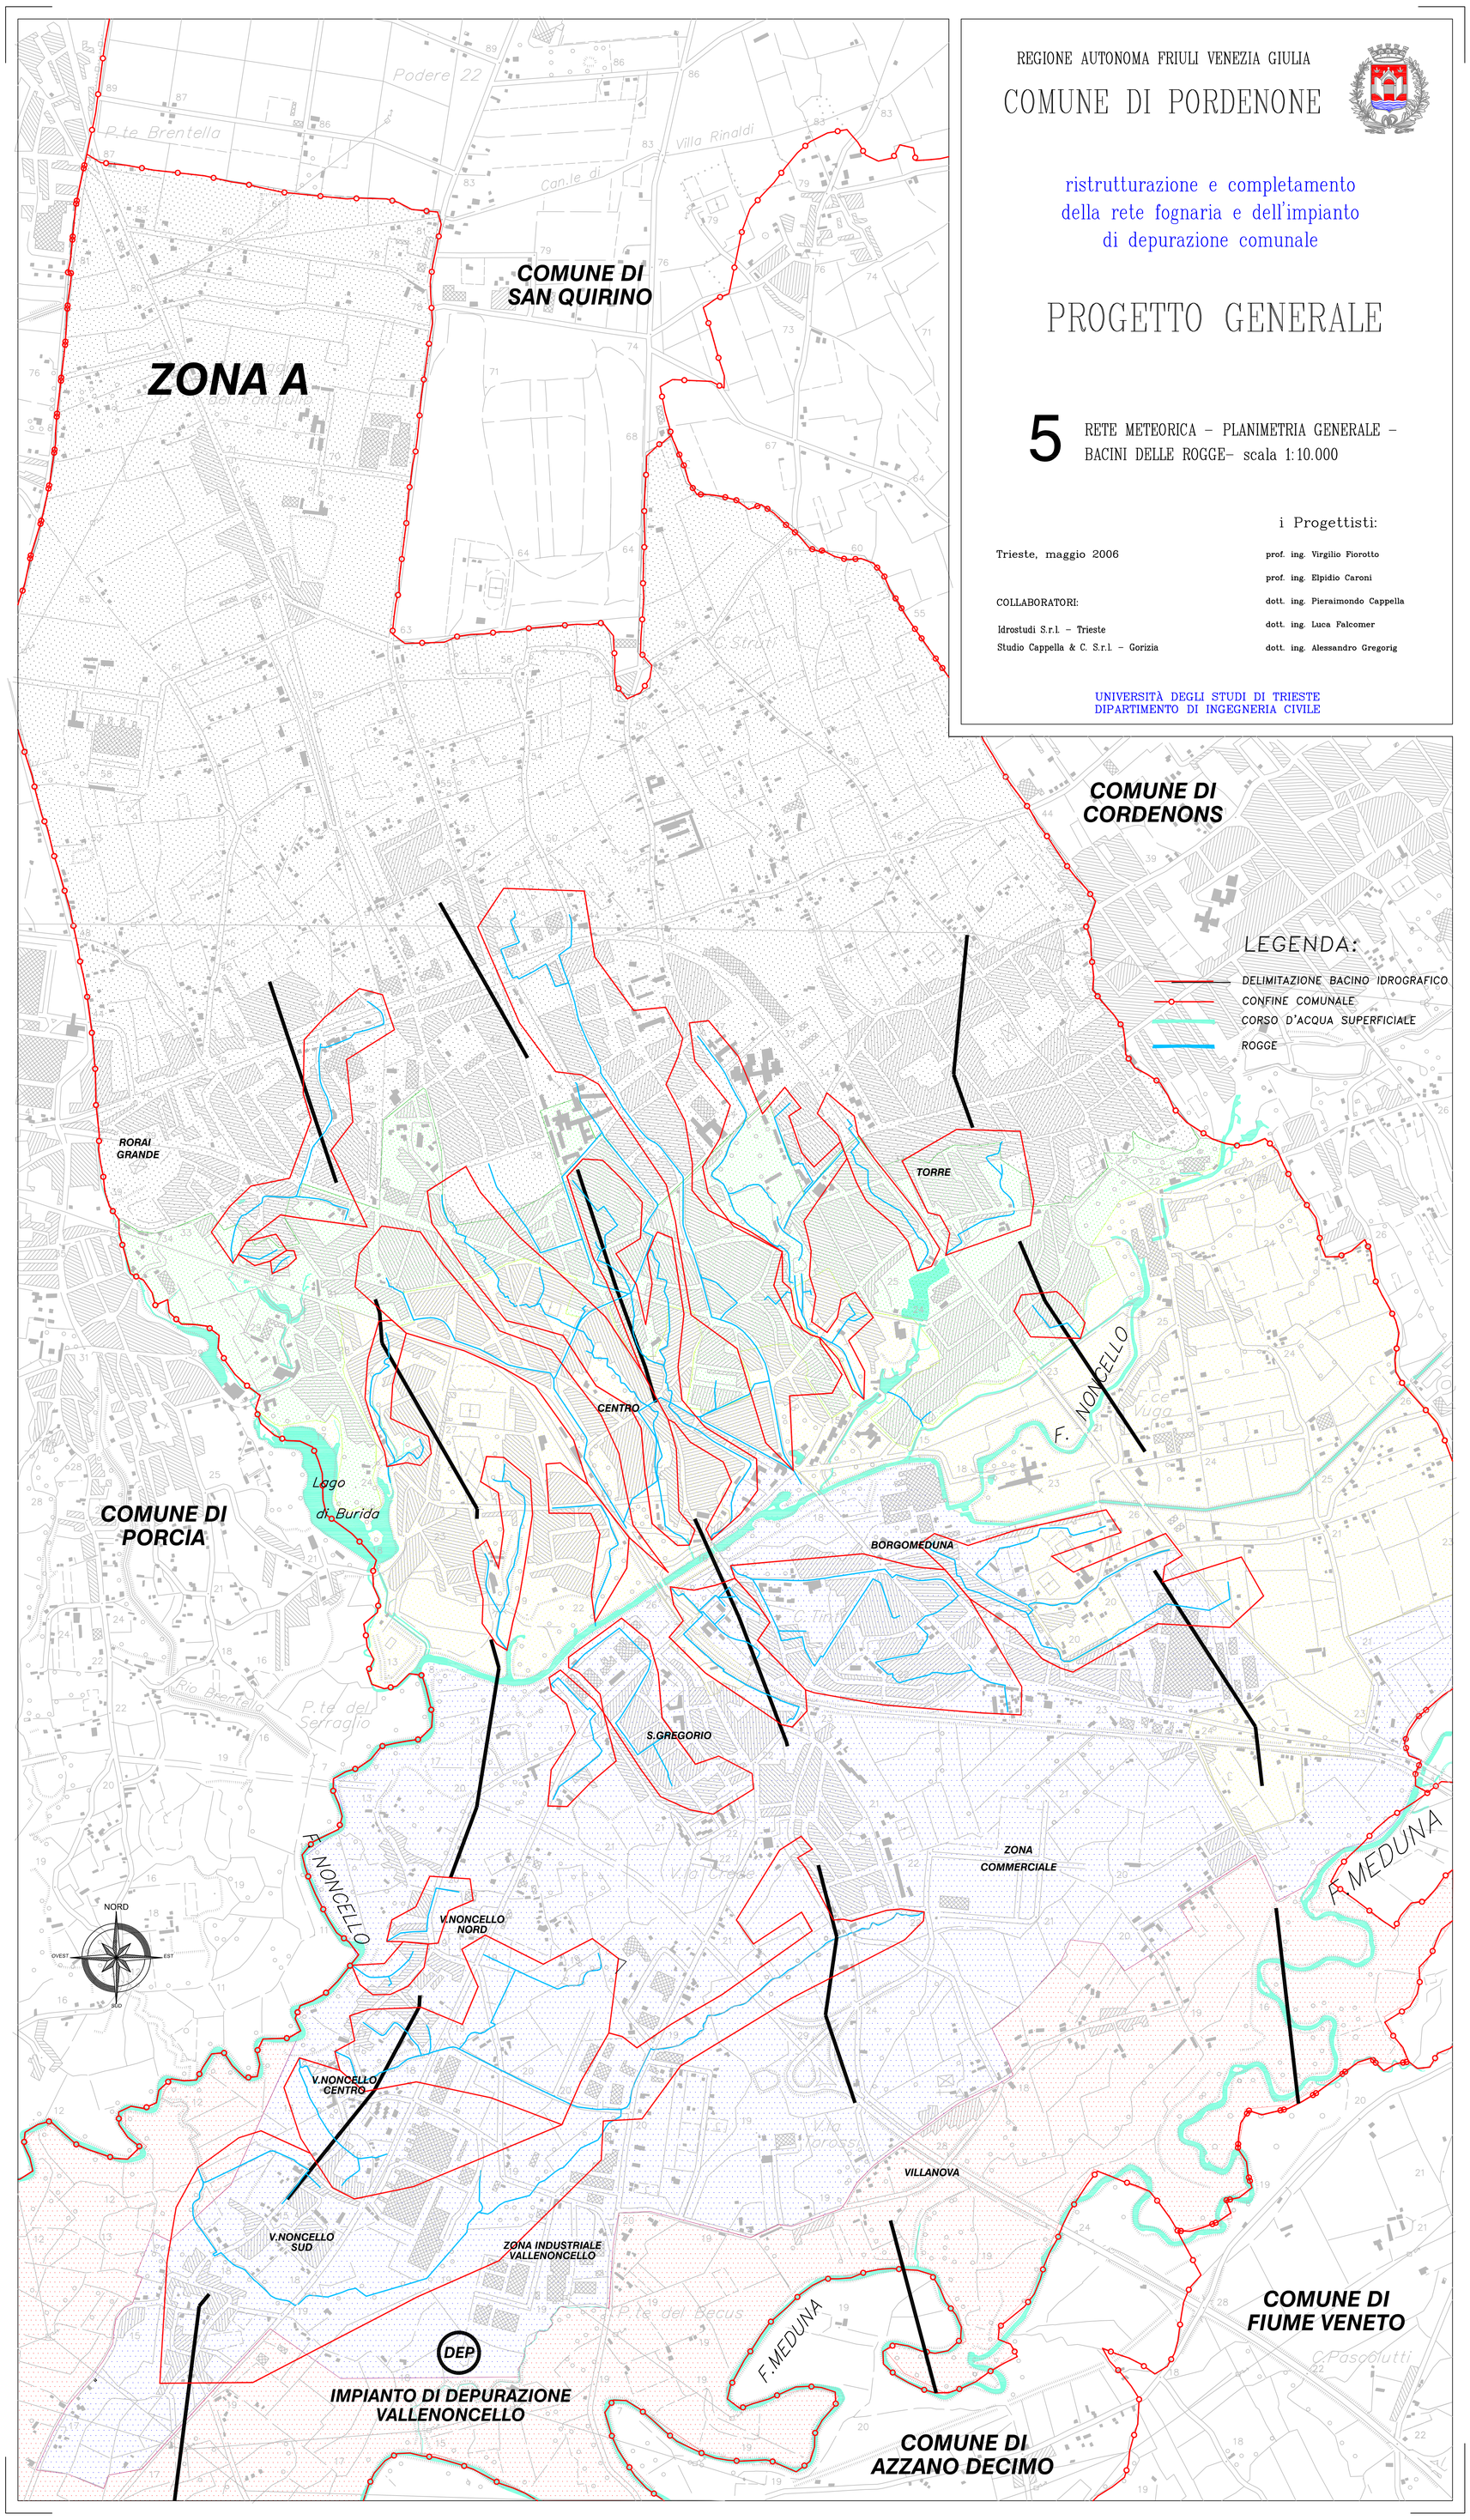
UNIVERSITÀ DEGLI STUDI DI TRIESTE
DIPARTIMENTO DI INGEGNERIA CIVILE