

LEGENDA - TAVOLA 1

Punti particolari

- Zone industriali
- Ospedali
- Case di riposo
- Scuole
- Parchi
- Aziende agricole

Edificato


- Baracca
- Cabina elettrica
- Edificio agricolo
- Edificio civile
- Edificio di culto
- Serra
- Stabilimento
- Tettoia
- Torre, campanile

Cartografia

- Zona PRGC
- CTRN
- Aree verdi e parchi
- Limiti comunali

Viabilità

- A-autostrada
- C-extraurbana secondaria
- E-urbana di quartiere/F-locale
- C-autostrada progetto
- E-extraurbana secondaria progetto
- E-urbana di quartiere/F-locale progetto
- Assi ferroviari

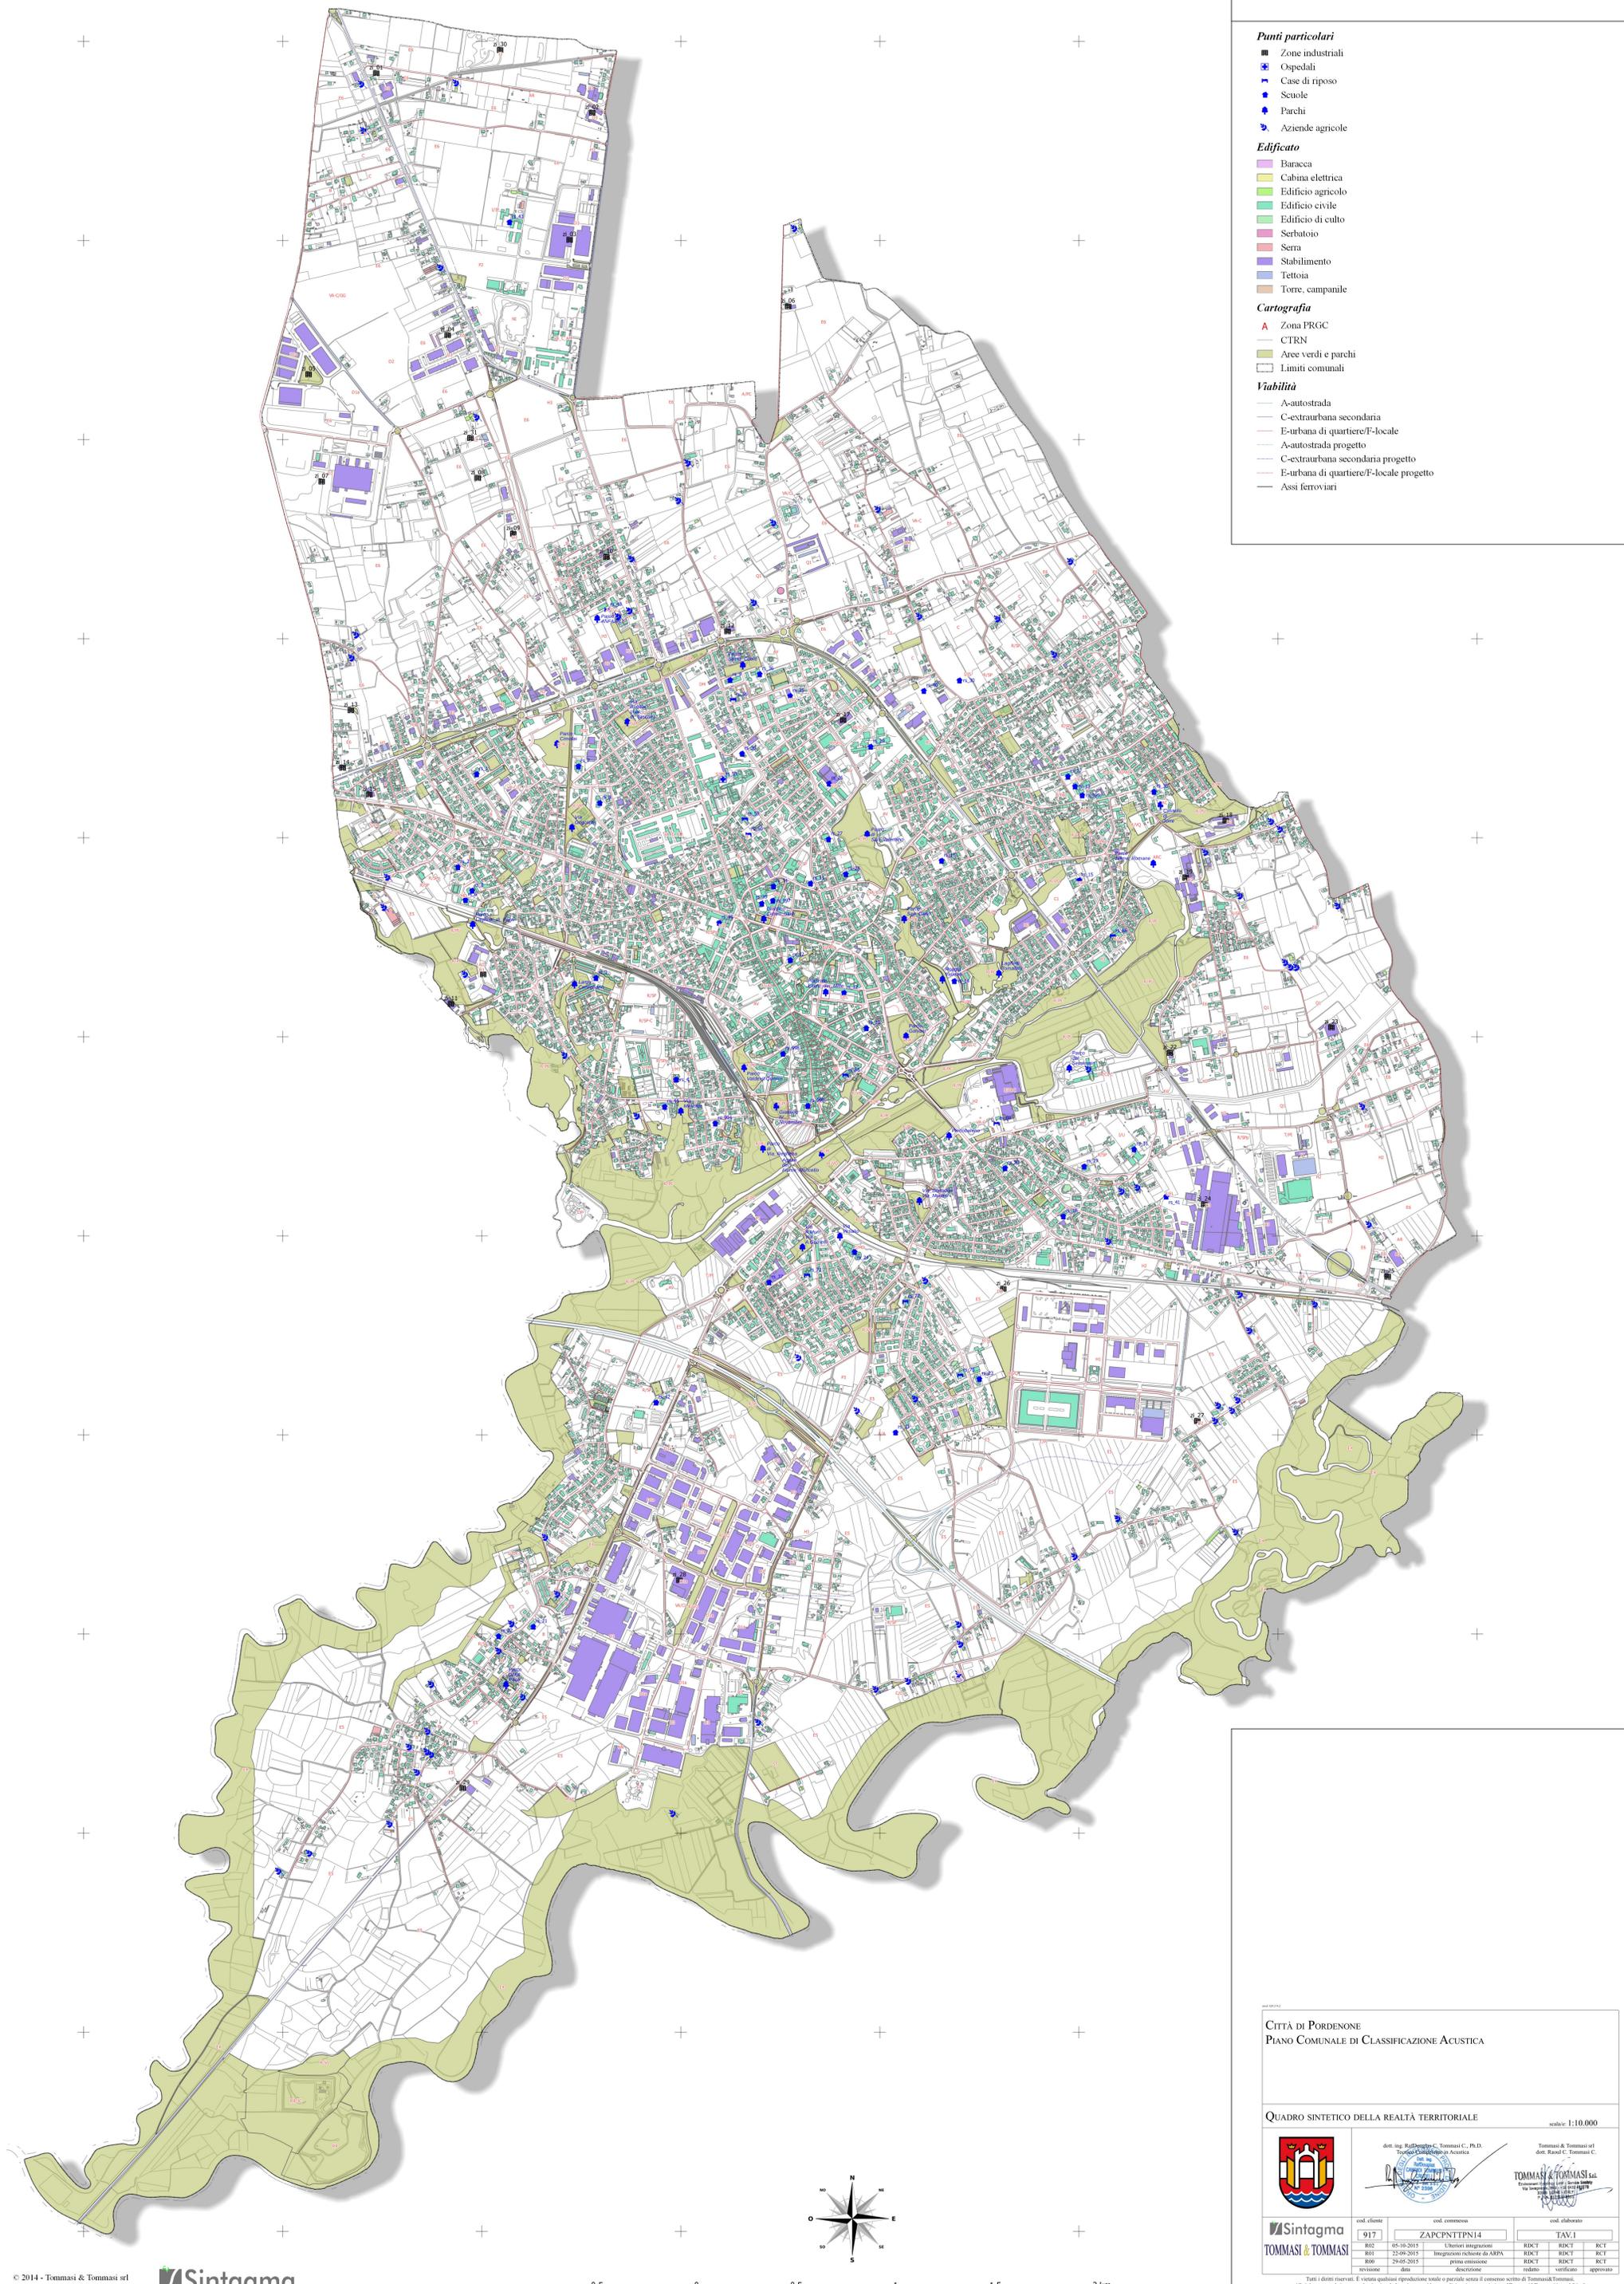

CITTÀ DI PORDENONE
PIANO COMUNALE DI CLASSIFICAZIONE ACUSTICA

QUADRO SINTETICO DELLA REALTÀ TERRITORIALE scale: 1:10.000

	dot. ing. Raffaele C. Tommasi C., Ph.D. Topografo e Geodeta per Acustica		Tommasi & Tommasi srl dot. Raffaele C. Tommasi C.	
				
Sintagma TOMMASI & TOMMASI	cod. cliente 917	cod. commessa ZAPCPNTPN14	cod. elaborato TAV.1	
	R02 05-10-2015 R01 25-09-2015 R00 29-05-2015	Ulteriori integrazioni Integrazioni richieste da ARPA prima emissione	RDC1 RDC2 RDC3	RCT1 RCT2 RCT3
	revisione data	direzione data	redatto verificato	approvato

Tutti i diritti riservati. È vietata qualsiasi riproduzione totale o parziale senza il consenso scritto di Tommasi & Tommasi.
 All rights reserved. Any reproduction in whole or in part without explicit written permission of Tommasi & Tommasi is prohibited.