

# COMUNE DI PORDENONE - PROGRAMMA TRIENNALE 2009-2010-2011

SETTORE V° "LAVORI PUBBLICI"

SETTORE VIII° "AMBIENTE E MOBILITA'"

## TAVOLA N° 2 - LOCALIZZAZIONE DEGLI INTERVENTI

### LEGENDA:

- PERCORSI EXTRAURBANI
- PERCORSO FONDAMENTALE
- RETE URBANA INTERNA
- PERCORSI REALIZZATI
- PERCORSI OGGETTO D'INTERVENTO
- PERCORSI OGGETTO D'INTERVENTO AVVATI
- PERCORSI OGGETTO D'INTERVENTO DI PREVISIONE

### Interventi puntuali

- INTERVENTI PUNTUALI 2007
- INTERVENTI PUNTUALI 2008
- INTERVENTI PUNTUALI 2009
- INTERVENTI PUNTUALI 2010
- INTERVENTI PUNTUALI 2011
- COSTRUZIONI EDILI
- MANUTENZIONI
- LAVORI STRADALI
- VERDE
- AMBIENTE

### Circoscrizioni

- PERIMETRO

### Attrezzature per il culto, la vita associativa e la cultura - Sovracomunali

- C/C-C
- A/D-C
- C/M-C
- C/T-C
- C/B-C
- C/A-C
- VA-C
- VA-C/D
- VA-C/F
- VA/C-I
- VA/CL-C

### Istruzione - Sovracomunali

- I/IP
- I/IS
- I/U

### Attrezzature per l'assistenza e la sanità Sovracomunali

- A/A-C
- A/D-C
- S/A-C
- S/D
- S/SS-C

### Attrezzature per il verde, lo sport e gli spettacoli all'aperto - Sovracomunali

- R/PC
- R/SA-C
- R/SP-C

### Servizi ed attrezzature tecnologiche - Sovracomunali

- DR
- DM
- DP
- NI
- NN
- RR
- RR/IC
- ST
- TT

### Viabilità e Trasporti - Comunali

- P

### Attrezzature per il culto, la vita associativa e la cultura - Comunali

- VA
- VA/CL
- C/A
- C/B

### Istruzione - Comunali

- I/ND
- I/MT
- I/EL
- I/MD

### Attrezzature per l'assistenza e la sanità - Comunali

- A/A
- A/G
- S/CM

### Attrezzature per l'emergenza - Comunali

- A/EM
- A/PC

### Attrezzature per il verde, lo sport e gli spettacoli all'aperto - Comunali


- R/C
- R/PU
- R/SP
- R/SPp
- R/VL
- R/VL
- R/VQ
- R/VR
- UZ

### Zone multiservizi

- UZ

### Indicazioni Particolari

- COMPAGNE COMUNALI
- SPECIFICI E COME DEDICATA

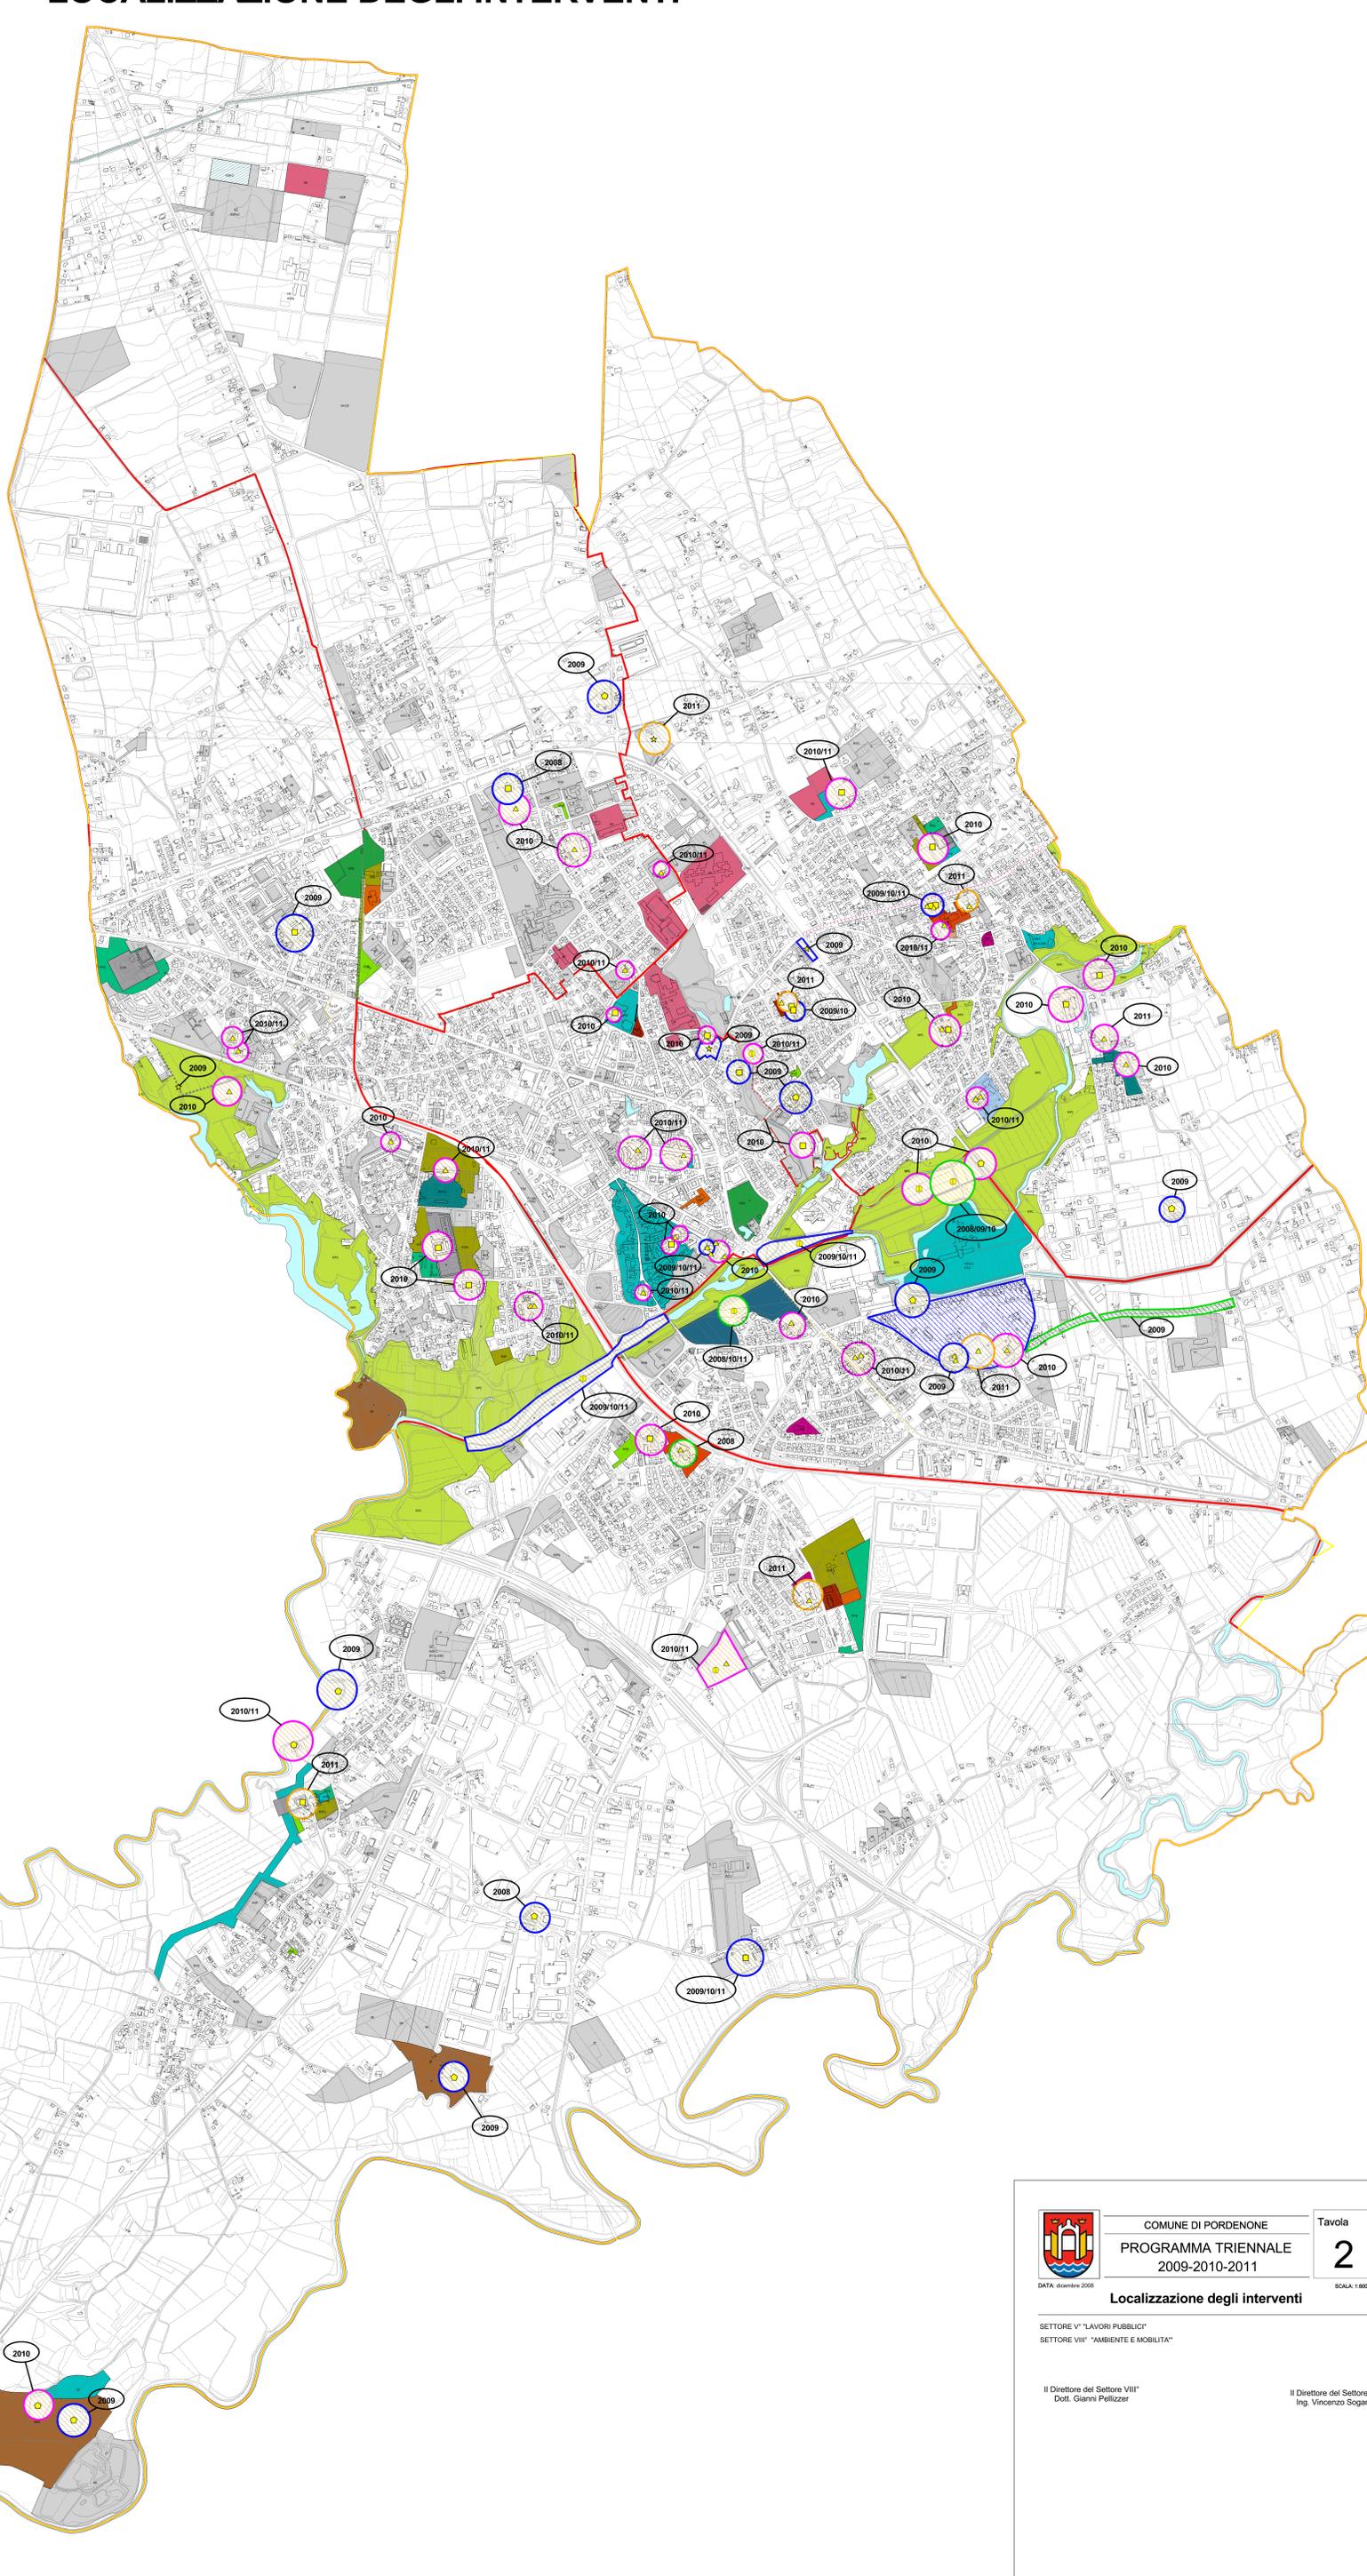

	COMUNE DI PORDENONE	Tavola
	PROGRAMMA TRIENNALE	2
	2009-2010-2011	SCALA: 1:8000
<b>Localizzazione degli interventi</b>		
SETTORE V° "LAVORI PUBBLICI"		
SETTORE VIII° "AMBIENTE E MOBILITA'"		
Il Direttore del Settore VIII° Dot. Gianni Pellizzer		Il Direttore del Settore V° Ing. Vincenzo Sogaro