







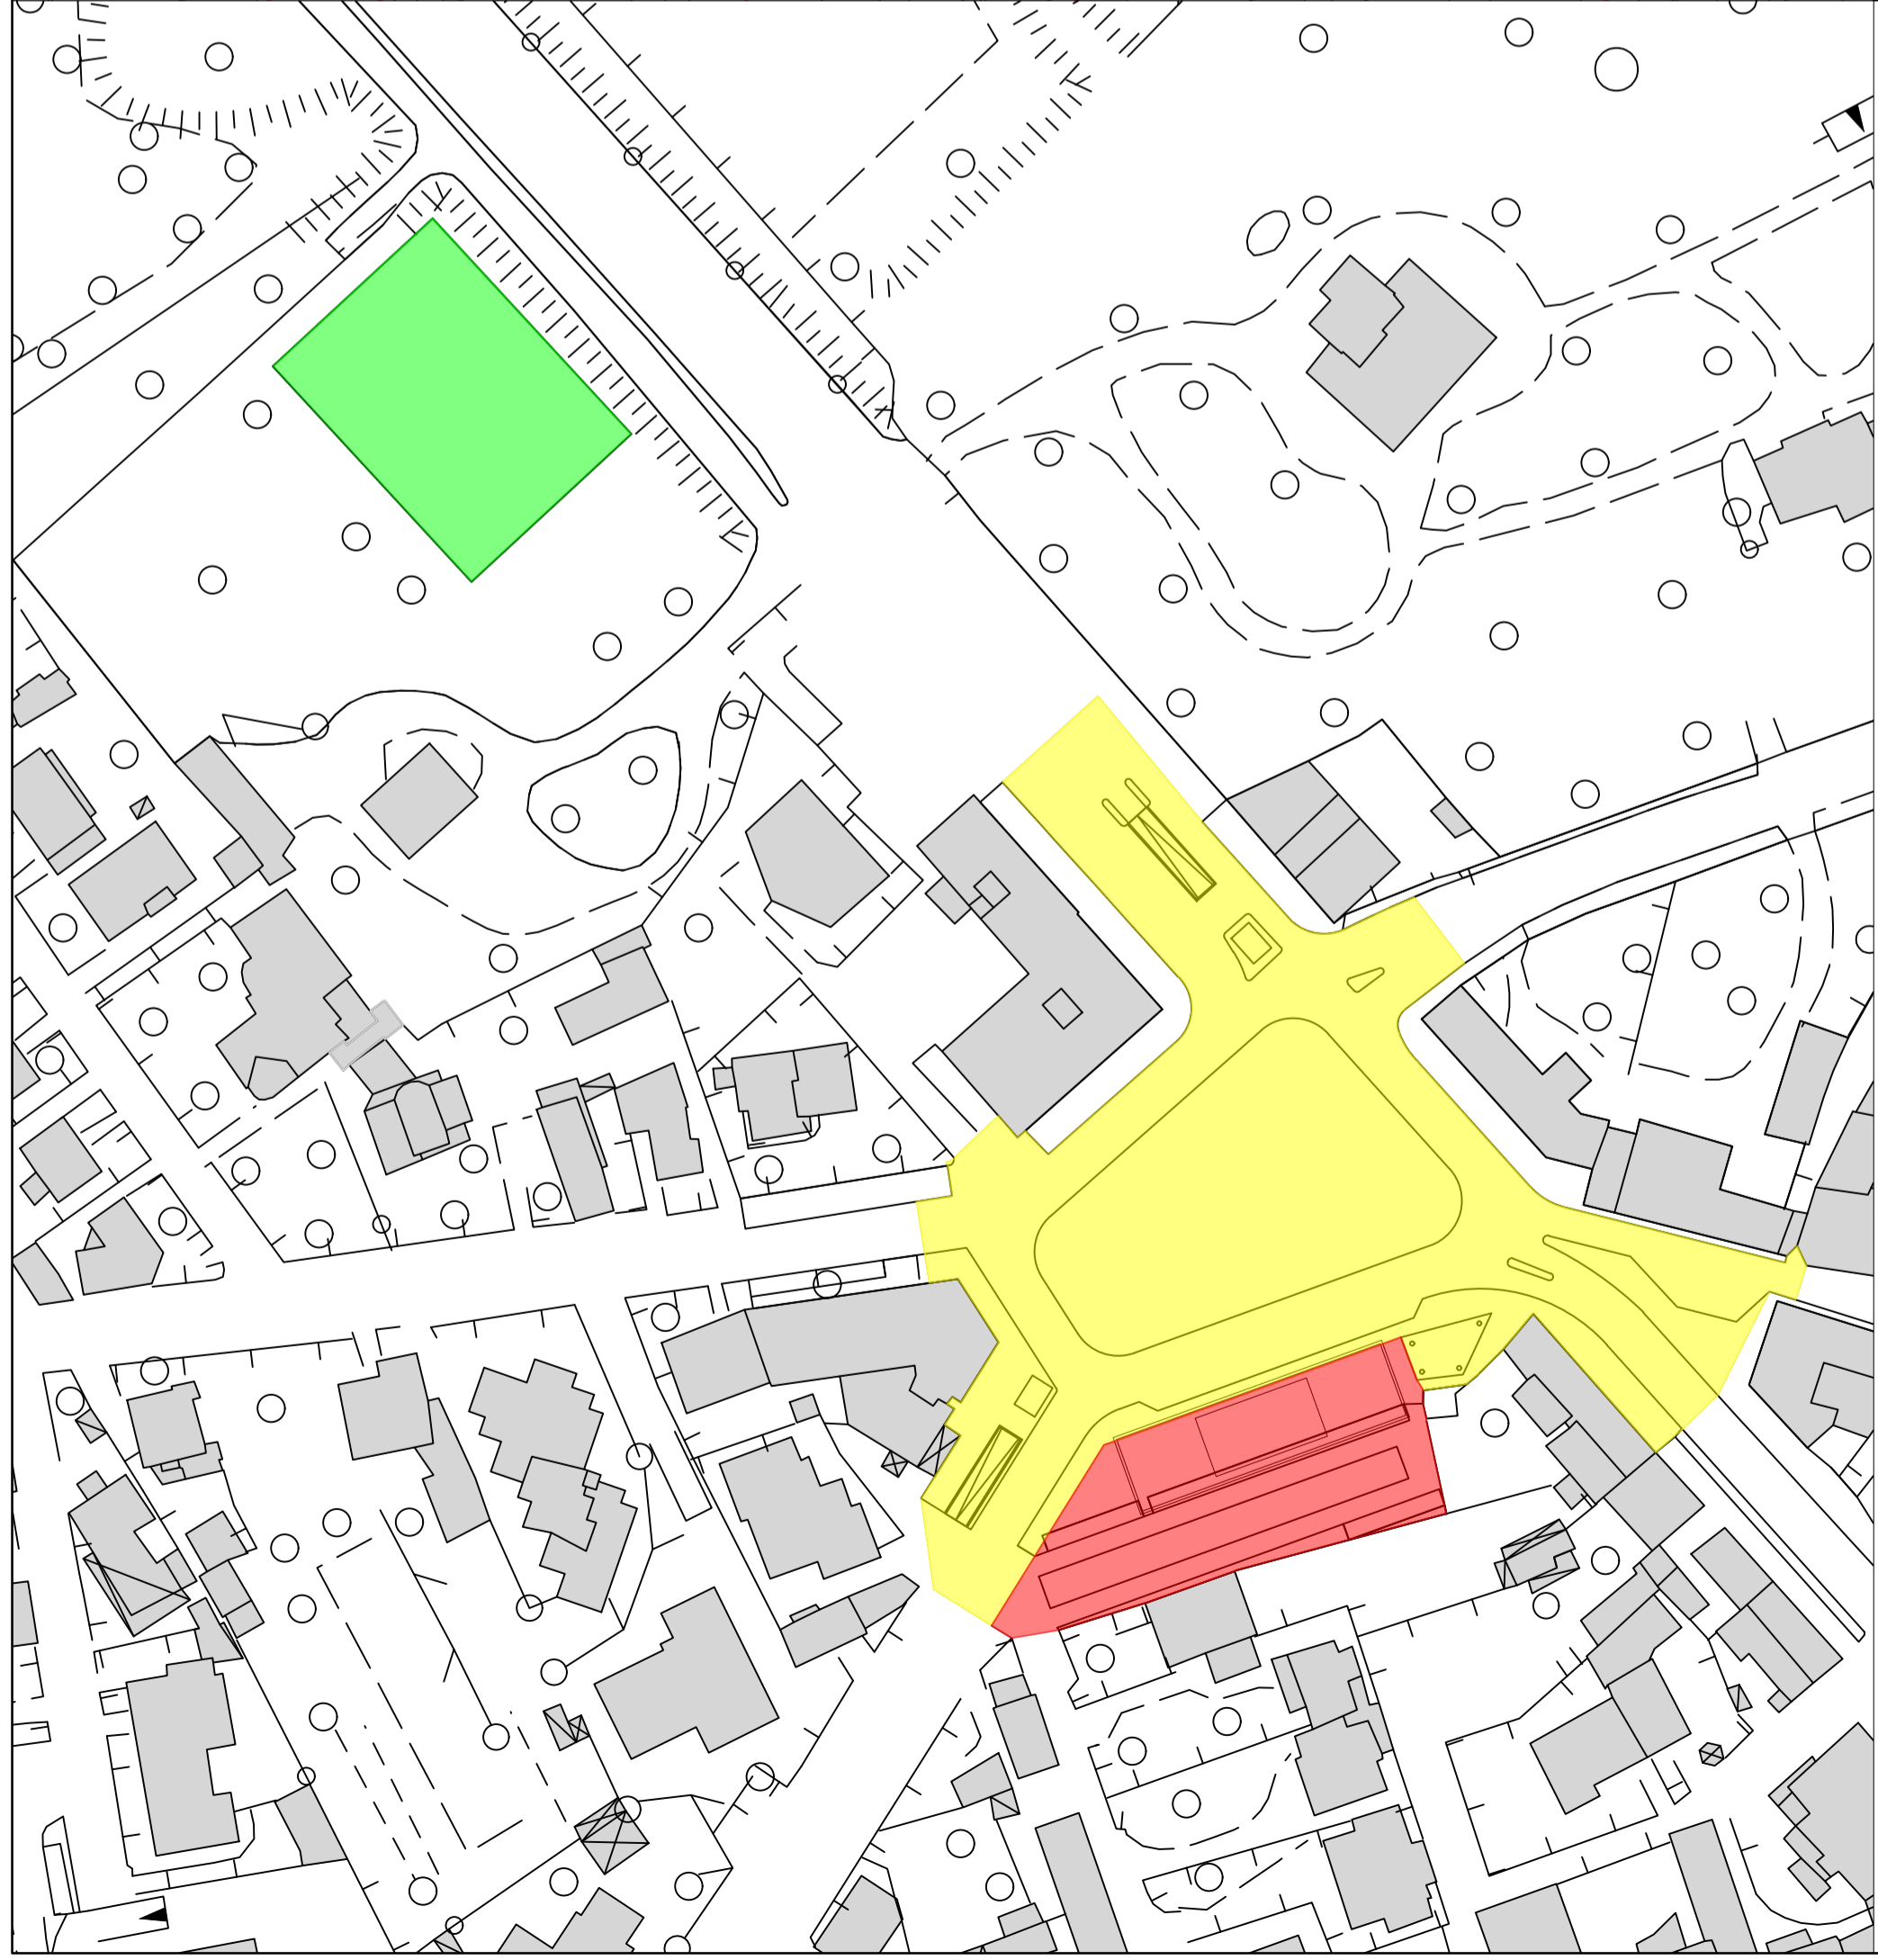


ASSI VIARI E VISUALI PRINCIPALI - SCALA 1:1000

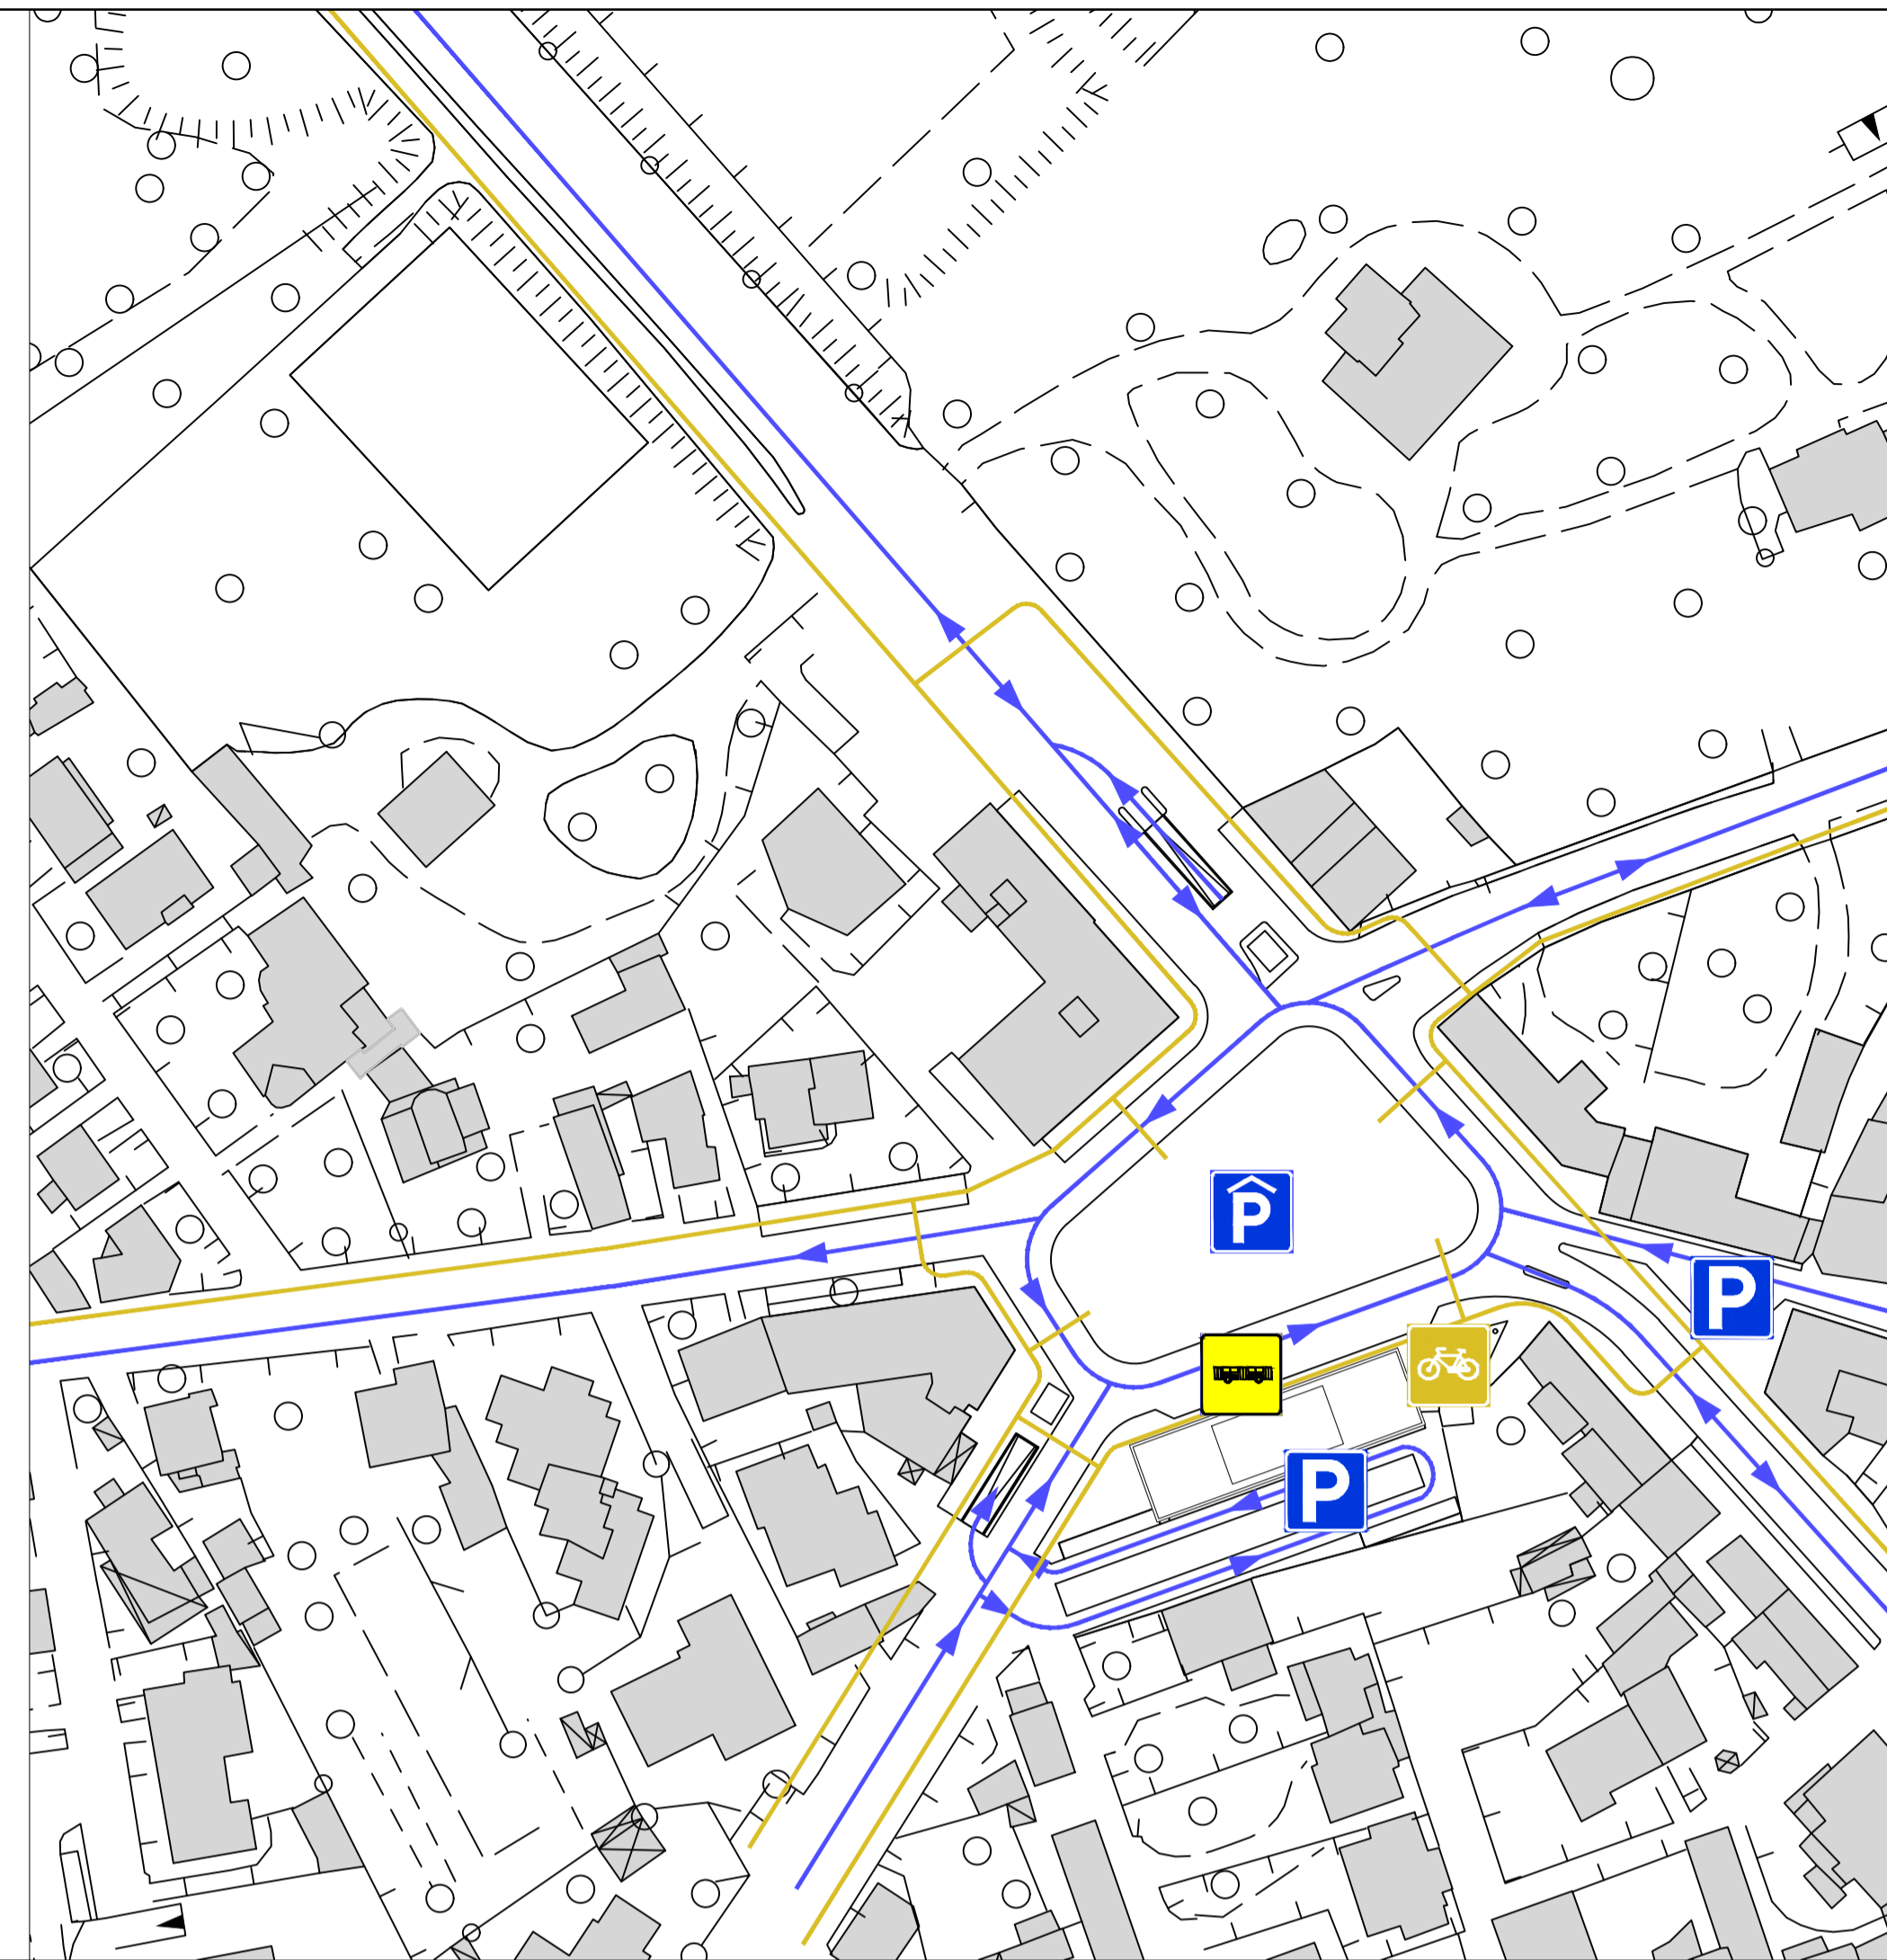


SISTEMA DELLA MOBILITÀ - SCALA 1:1000

-  VIABILITÀ CICLABILE
-  VIABILITÀ CARRABILE
-  SENSO DI MARCIA
-  PARCHEGGIO CARRABILE
-  PARCHEGGIO CARRABILE COPERTO
-  PARCHEGGIO CICLABILE COPERTO
-  FERMATA AUTOBUS







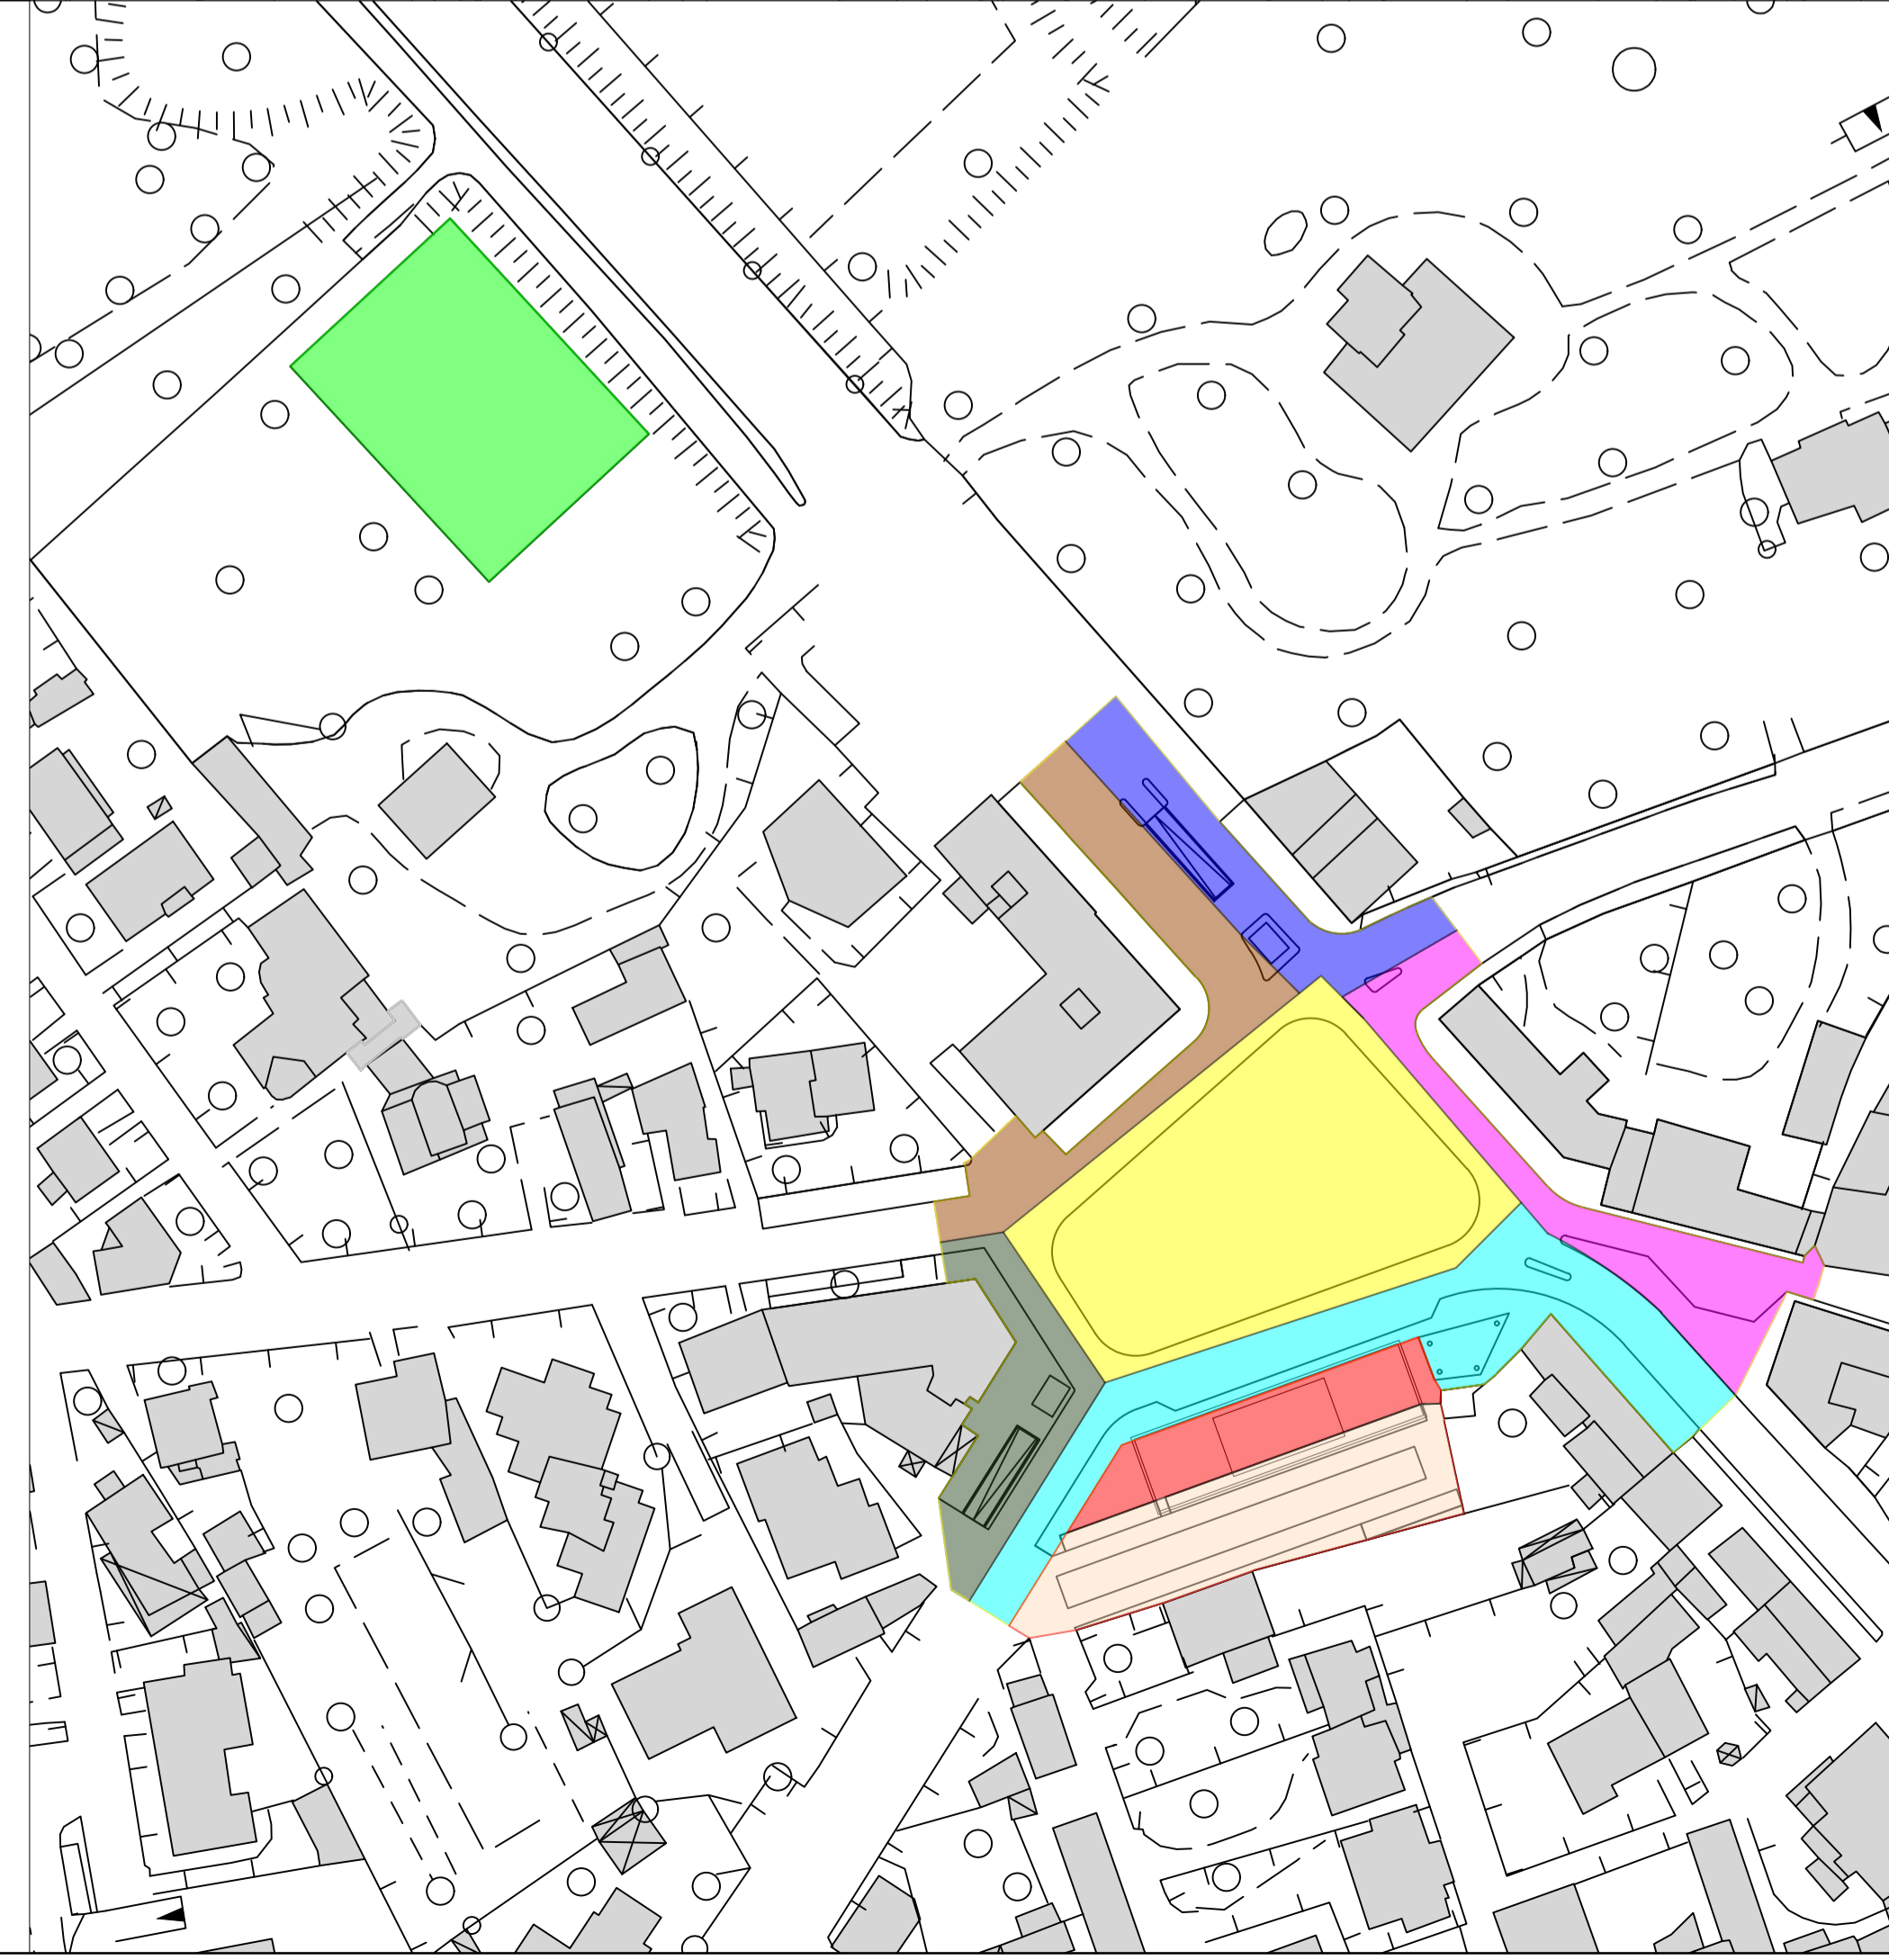


LOTTI FUNZIONALI - SCALA 1:1000

-  LOTTO 1 - VIABILITÀ E PARCHEGGIO
-  LOTTO 2 - BIBLIOTECA E PARCHEGGIO
-  LOTTO 3 - AREA SPORTIVA



FASI DI REALIZZAZIONE - SCALA 1:1000

-  FASE 1
-  FASE 2
-  FASE 3
-  FASE 4
-  FASE 5
-  FASE 6
-  FASE 7
-  FASE 8
-  FASE 9