




BIBLIOTECA PIANO TERRA - SCALA 1:100

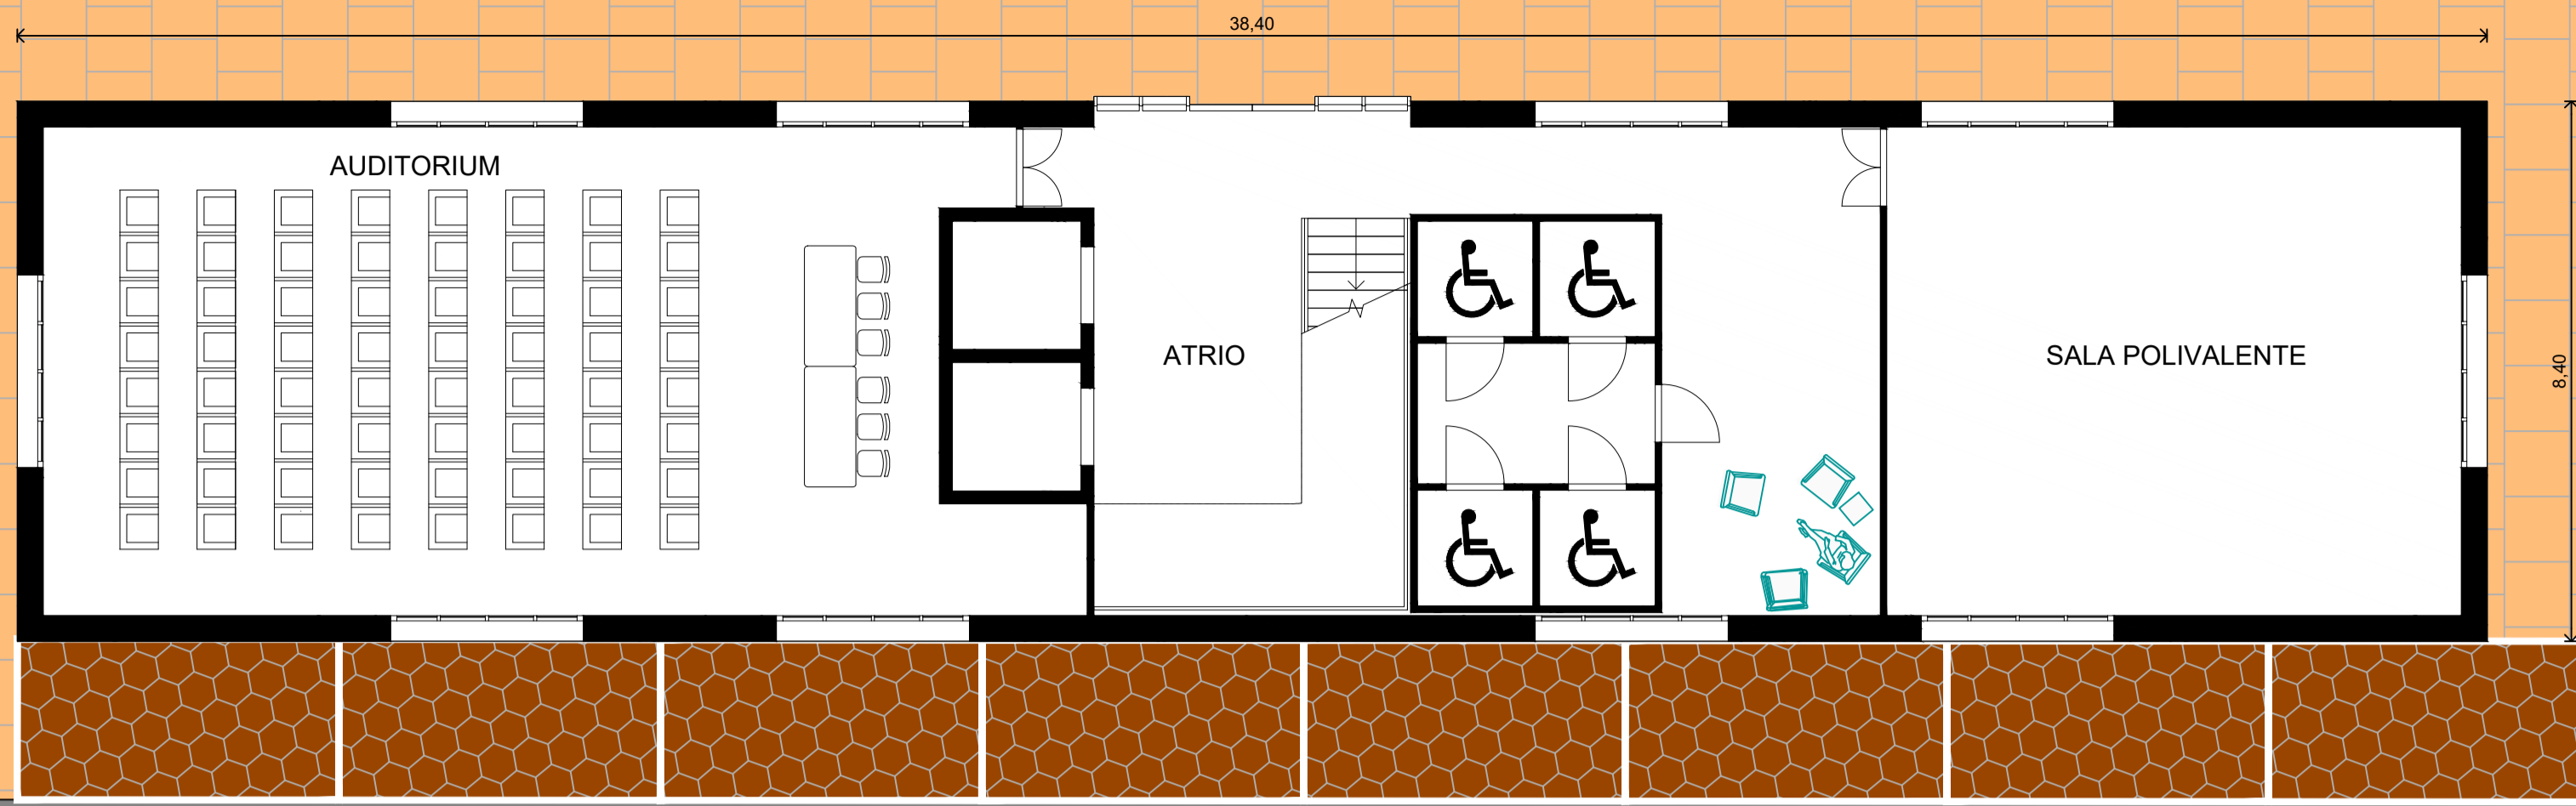


AREA SPORTIVA PLANIMETRIA - SCALA 1:200

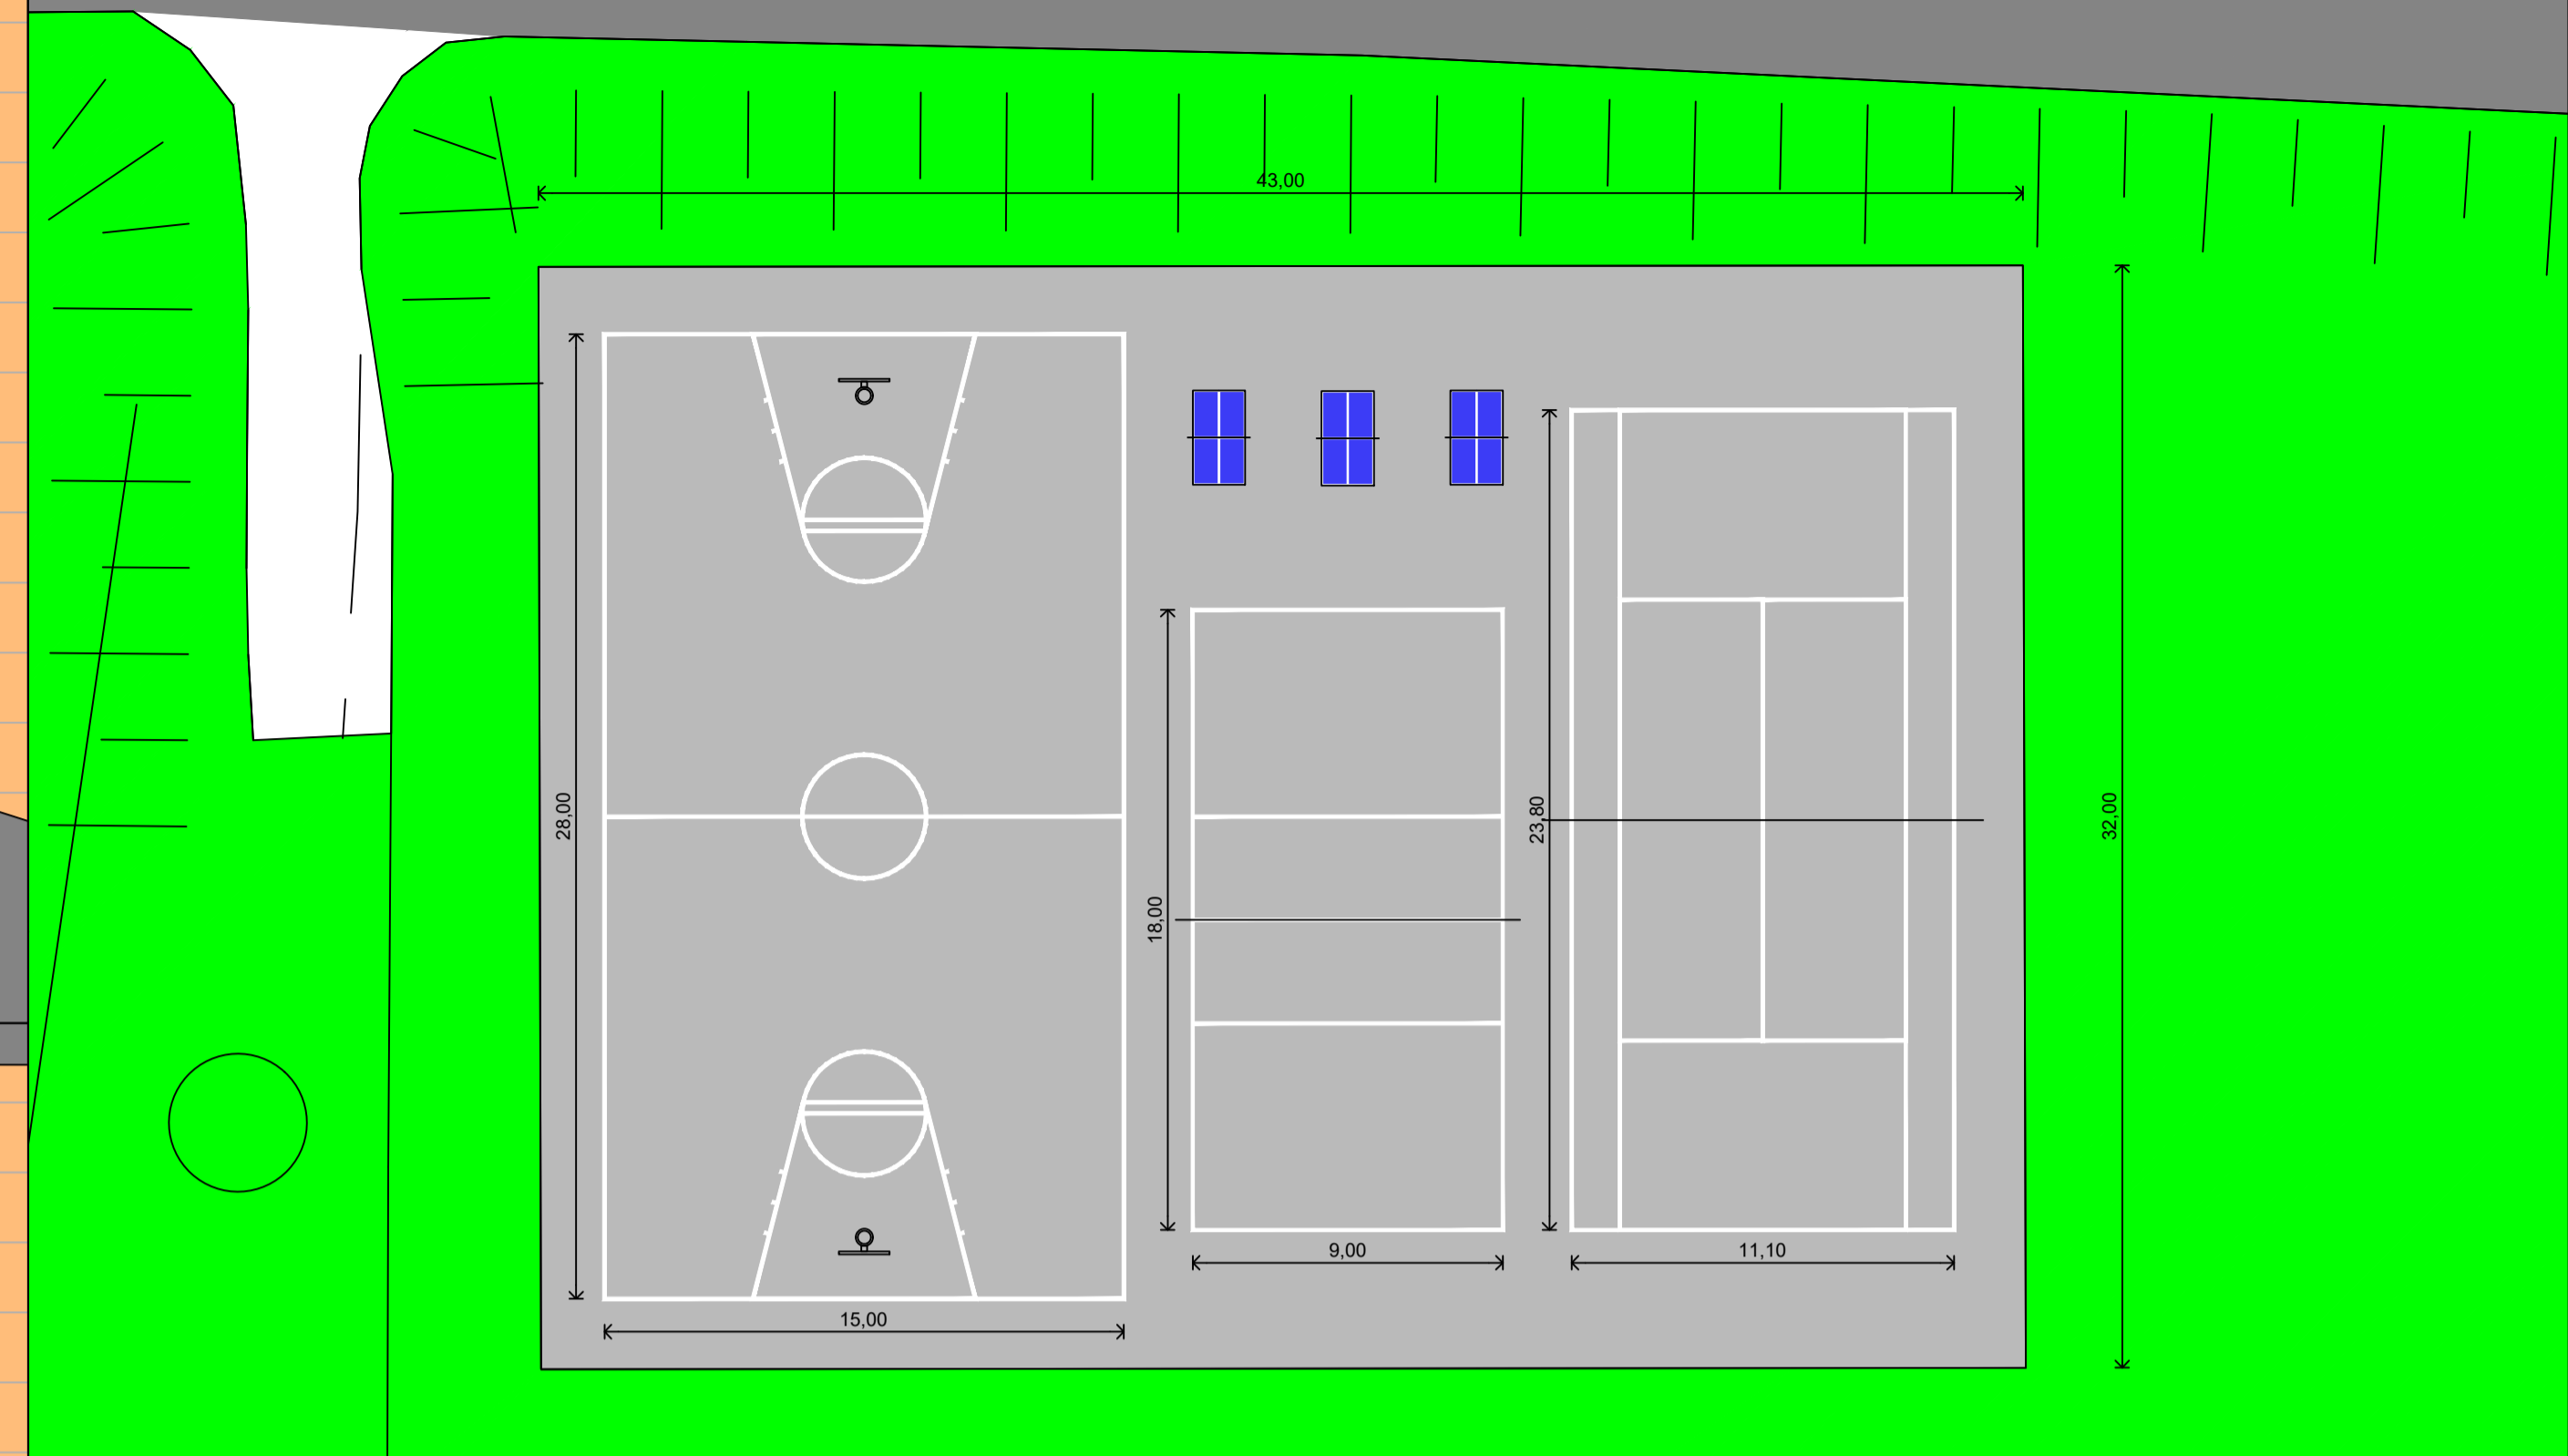


BIBLIOTECA PIANO PRIMO E SECONDO - SCALA 1:100

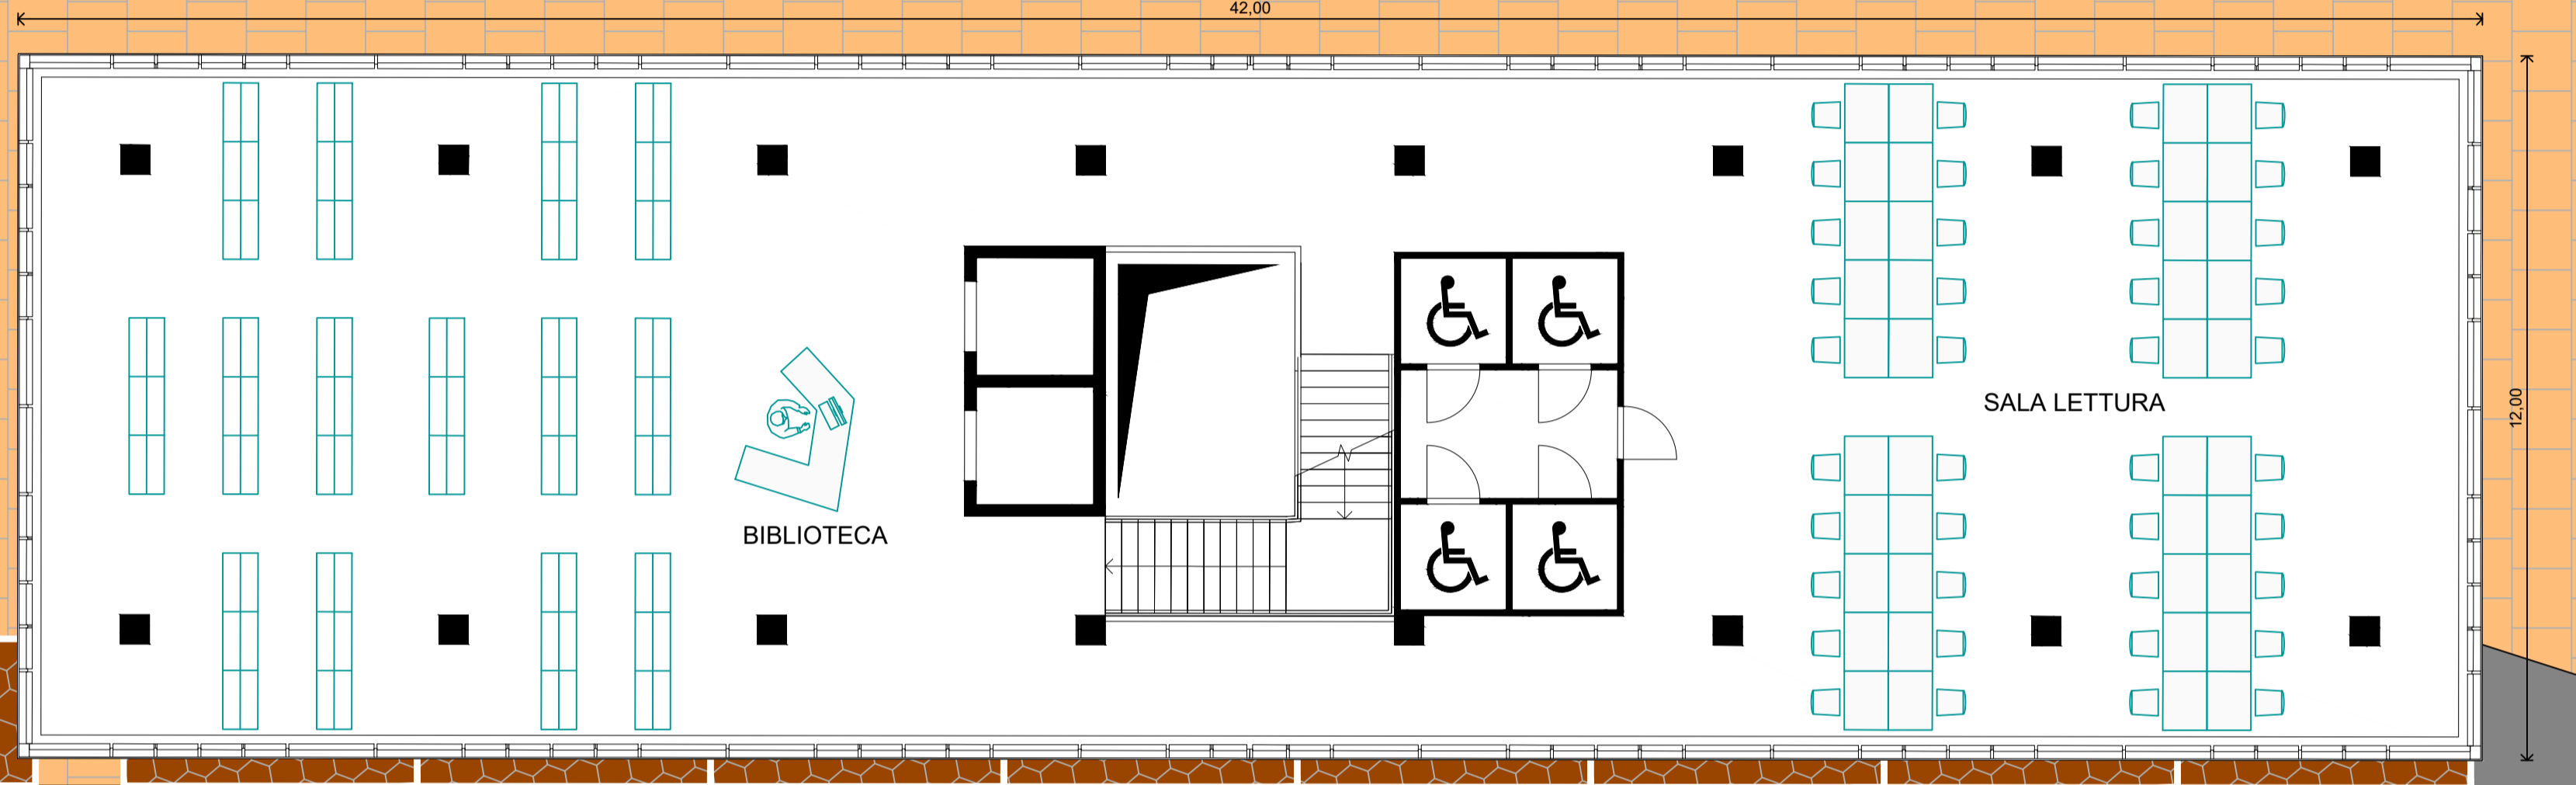

PARCHEGGIO INTERRATO PLANIMETRIA - SCALA 1:200

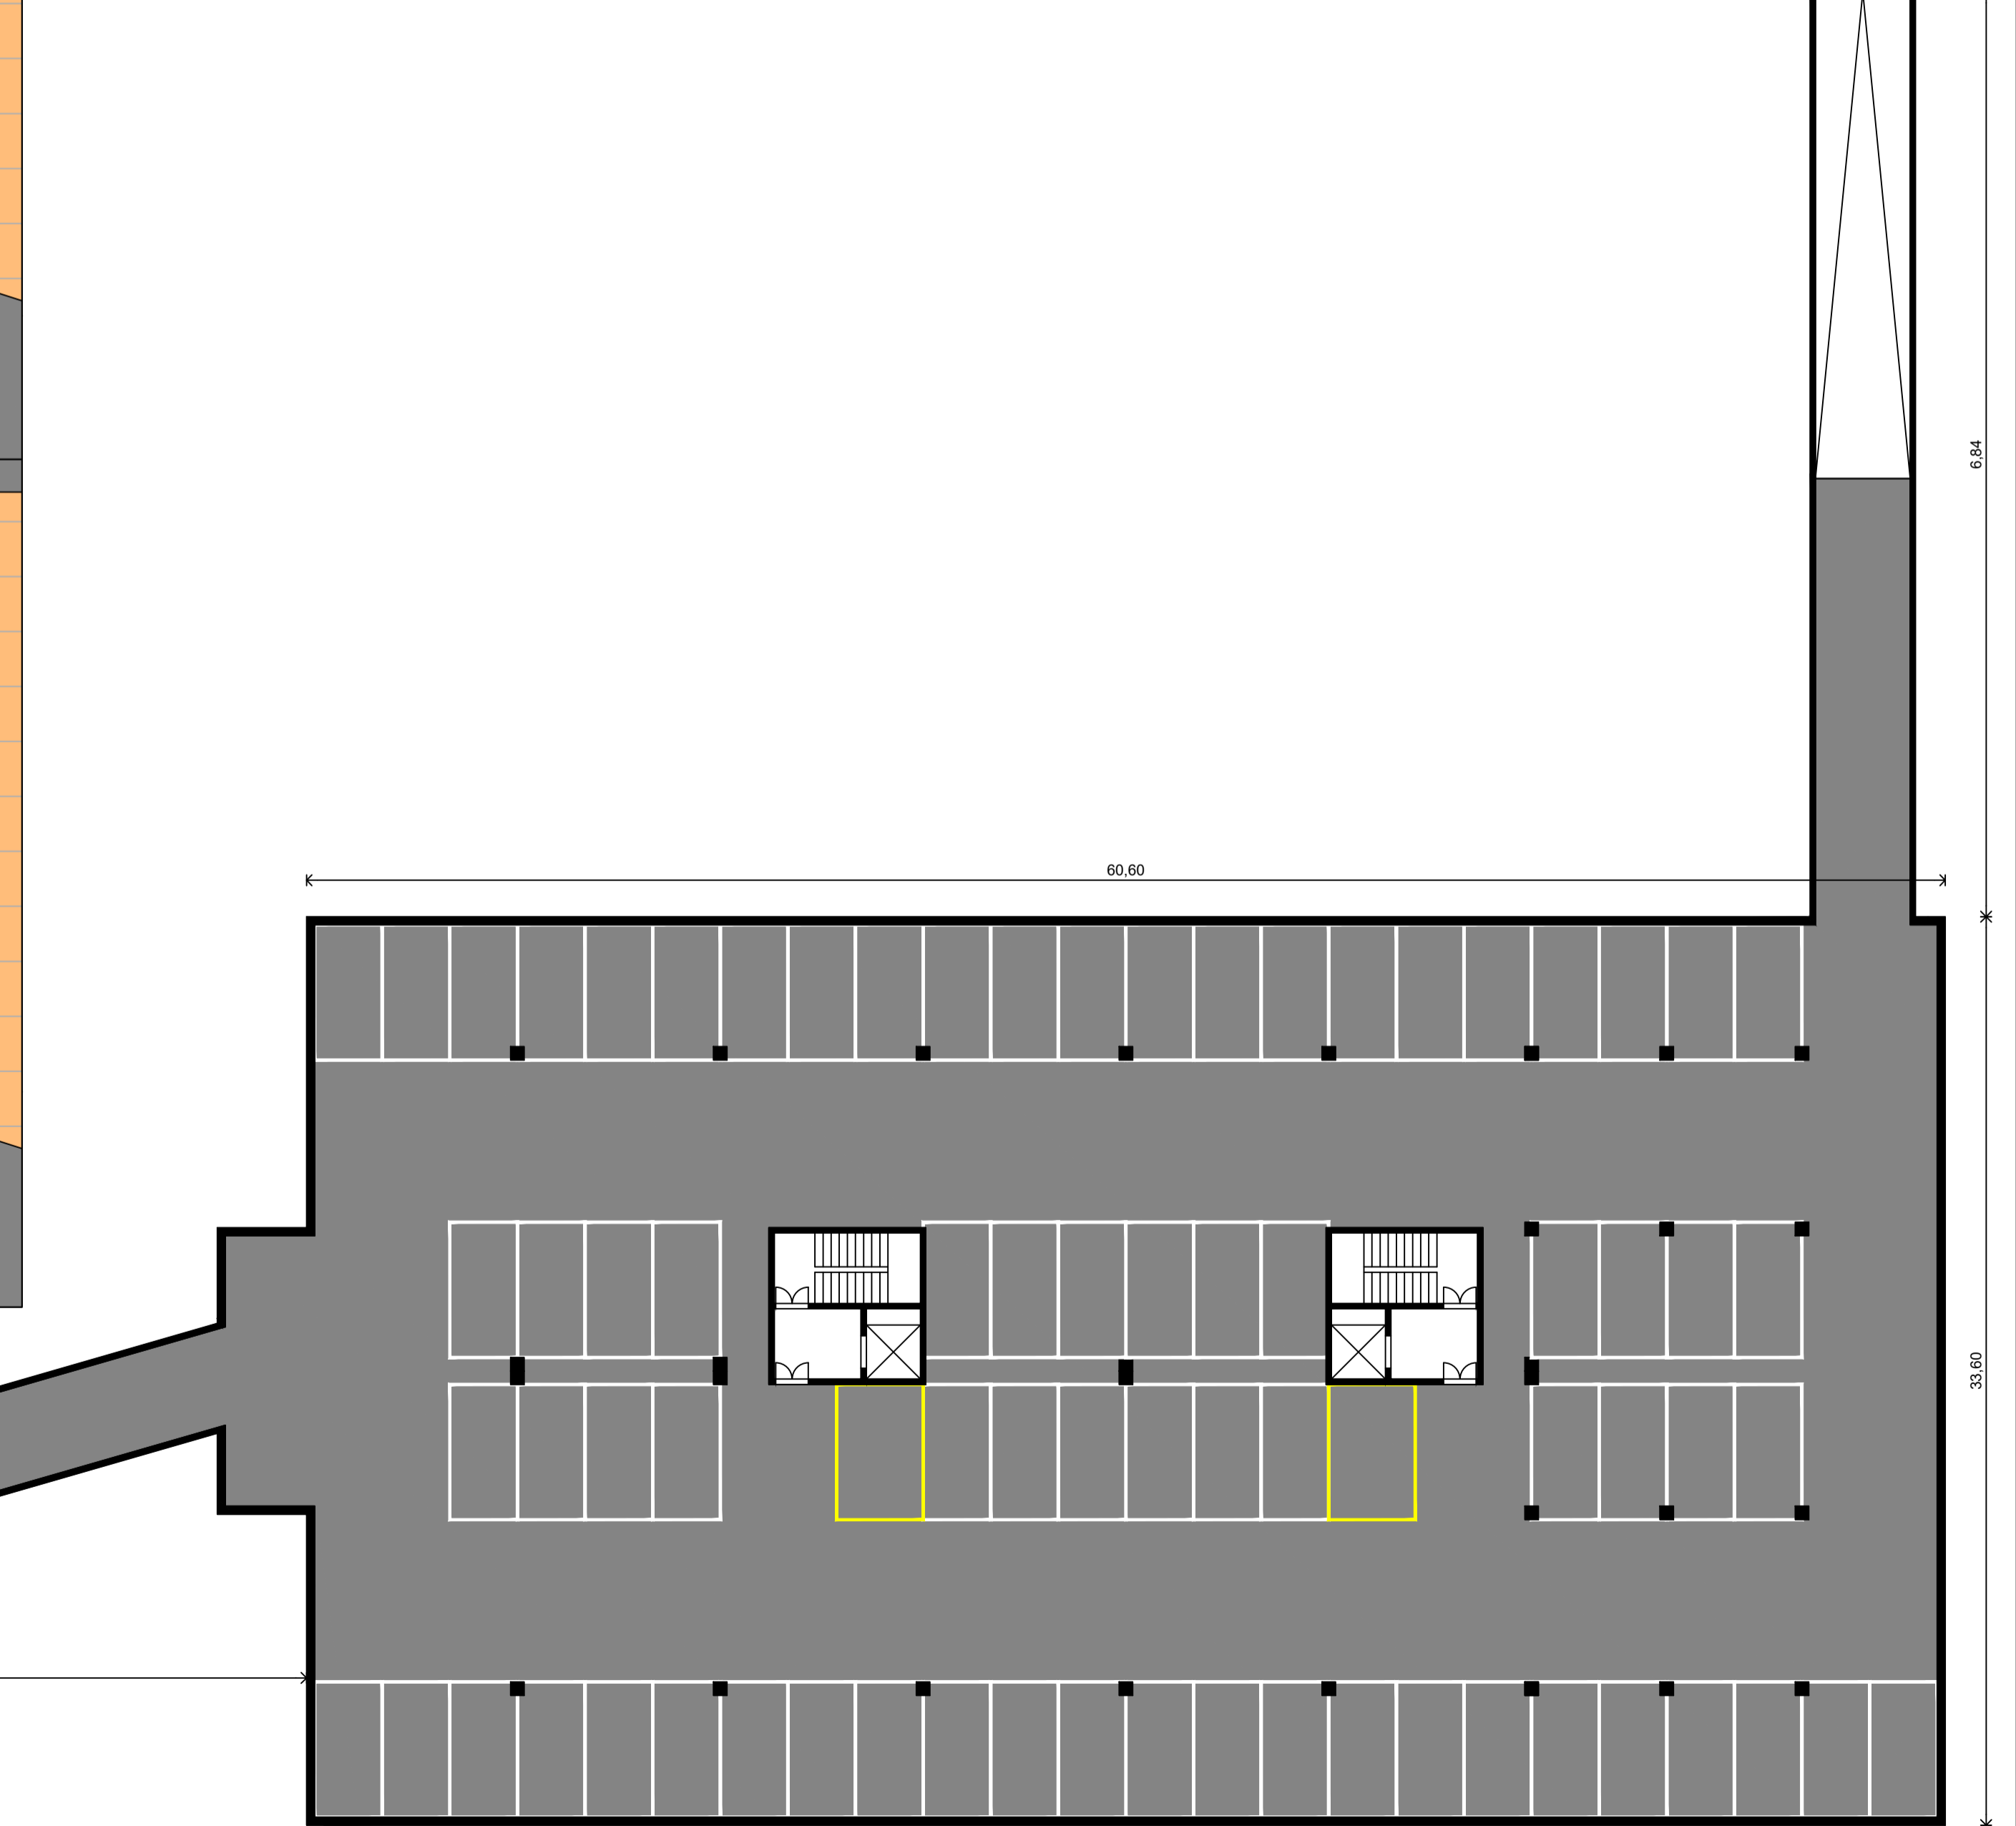

BIBLIOTECA PIANO TERZO - SCALA 1:100

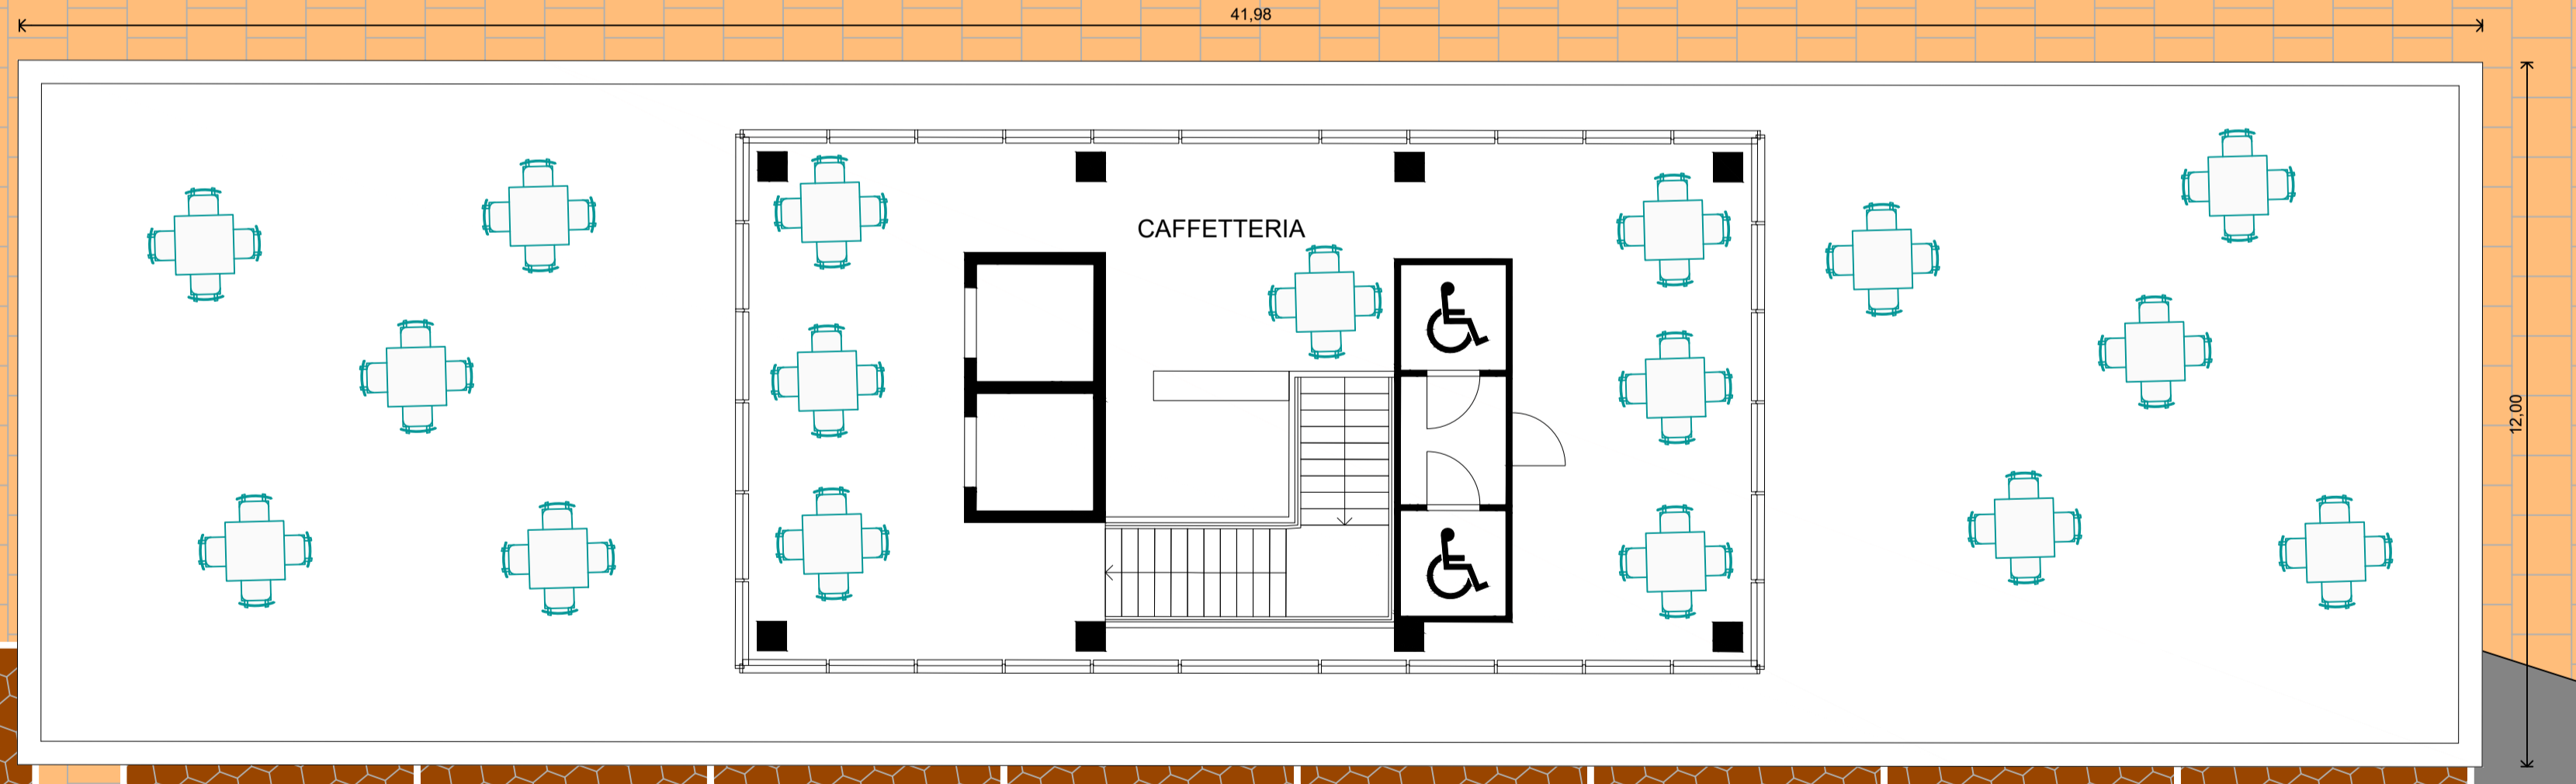

VISTA DI INSIEME DELLA PIAZZA

