



INTERVENTI FINALIZZATI ALL'ATTUAZIONE DEL P.U.M.S.

OPERE DI MANUTENZIONE STRAORDINARIA STRADALE:
COMPLETAMENTO CICLO-RING TRATTO IN PROSSIMITÀ
DI VIA OBERDAN - VIA DE PAOLI

GRUPPO DI PROGETTAZIONE:

geom. Cassin Alberto
arch. Massimiliano Manchiaro
geom. Marcolin Lorella
geom. Ricci Pierluigi
arch. Isabella Sist

ELABORATI DI PROGETTO:
Stato di progetto;
estratto mappa cat.;
estratto PRGC;

R.U.P.:


arch. Massimiliano Manchiaro

SCALA:


DATA:
Ottobre 2015

Tavola N°


C

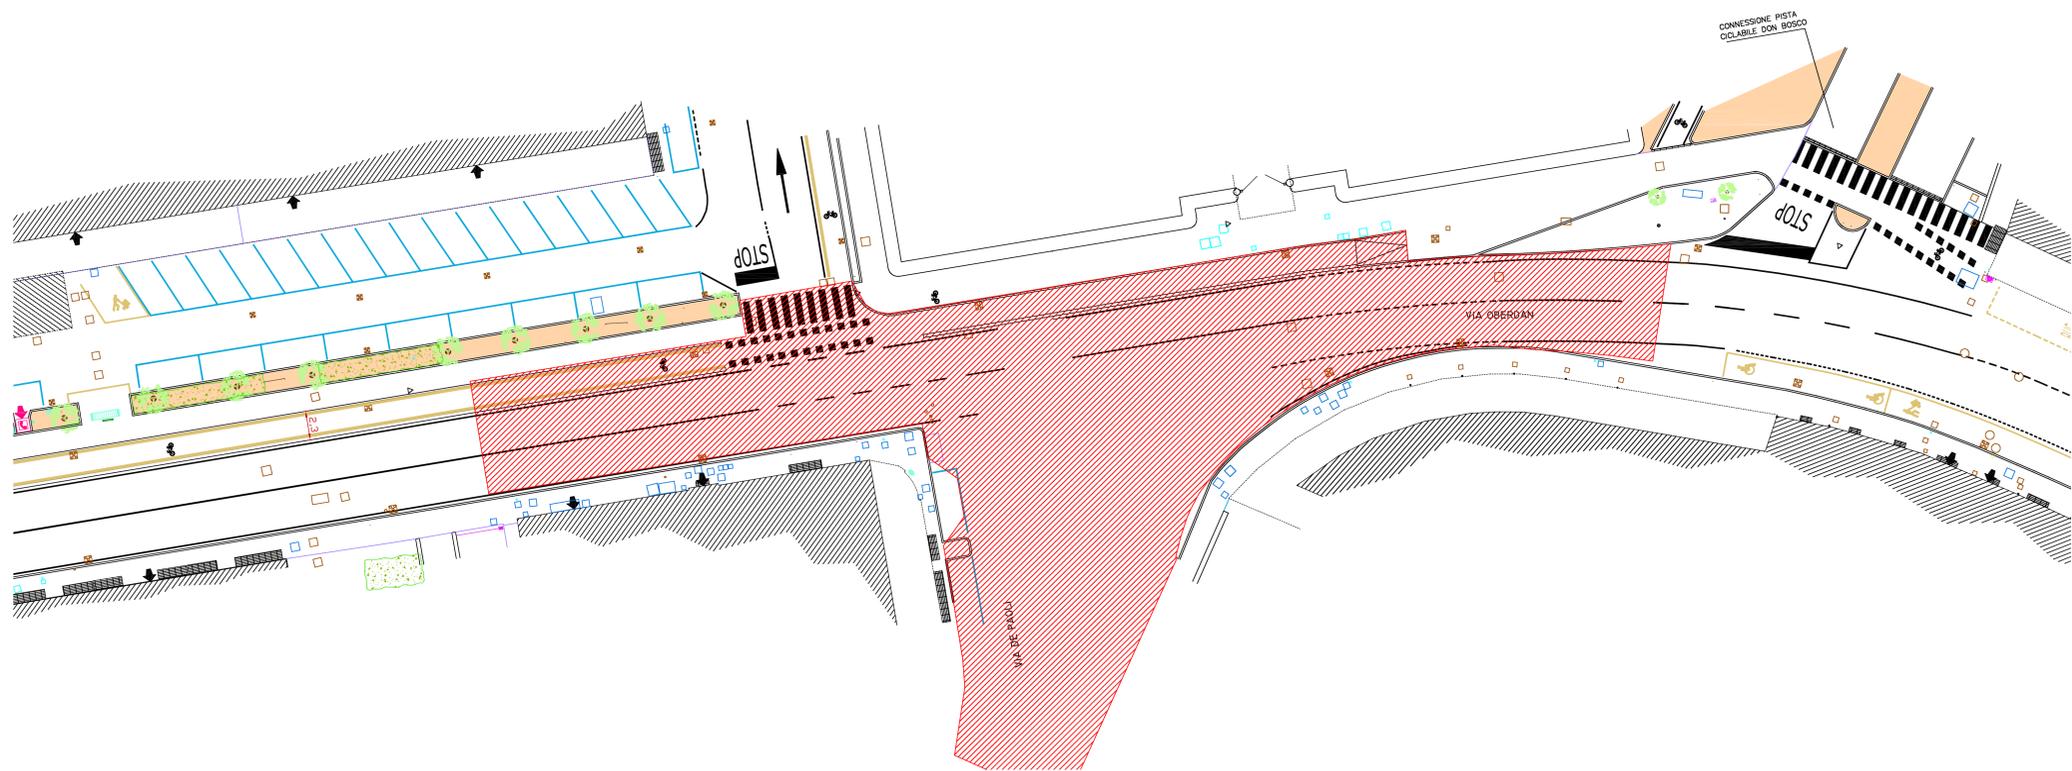


PLANIMETRIA DI PROGETTO
Scala 1:200

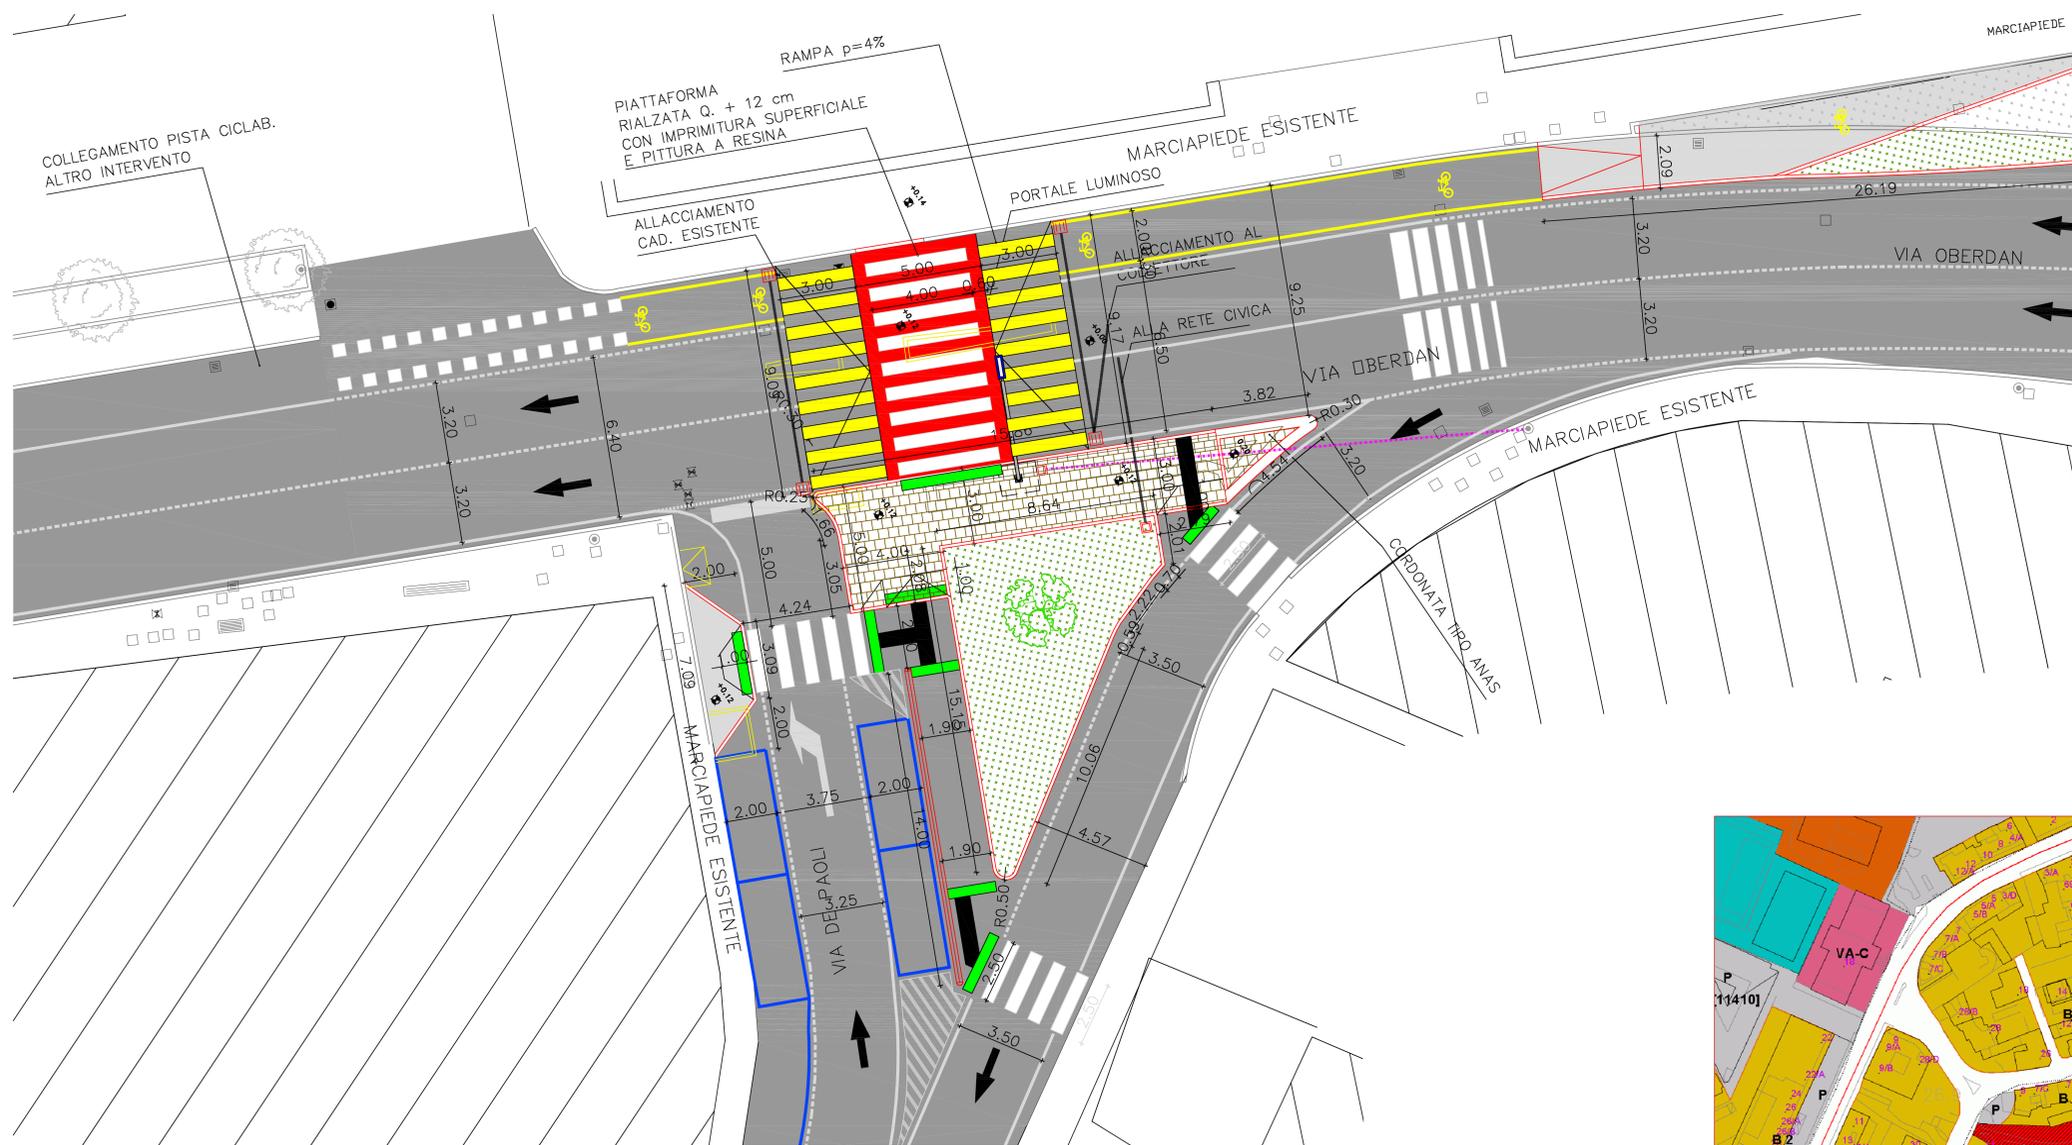


PARTICOLARE INTEGRAZIONE TRA PISTA CICLABILE E INTERVENTO DI
MESSA IN SICUREZZA INCROCIO TRA VIA OBERDAN E VIA DE PAOLI
Scala 1:100

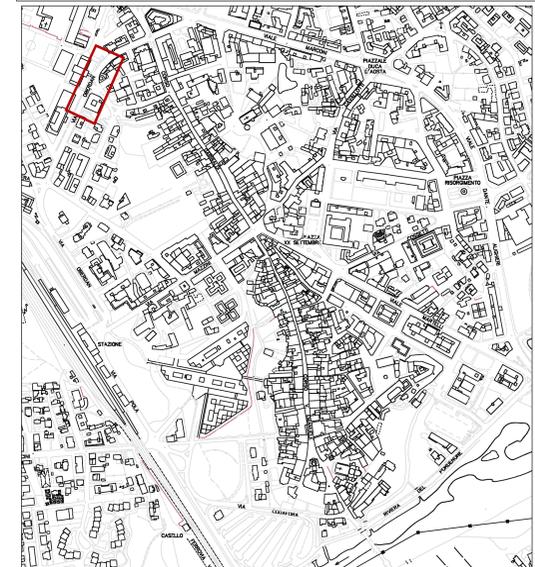

Inquadramento intervento
Scala 1:5000

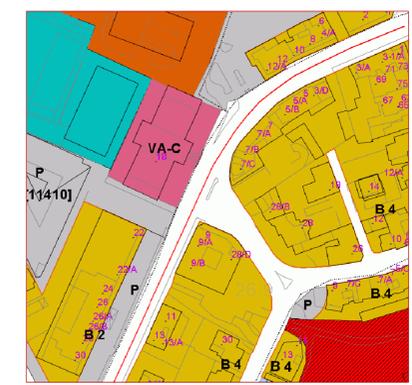

Estratto del P.R.G.C.

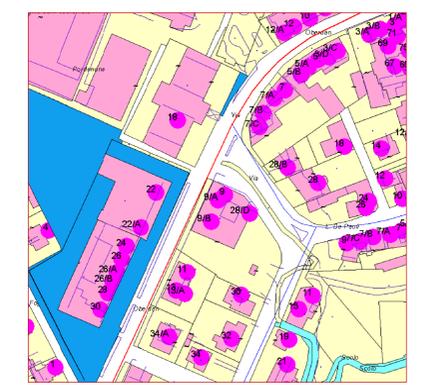

Estratto di mappa catastale
in blu i beni comunali (oltre alle strade)