

REGIONE AUTONOMA FRIULI VENEZIA GIULIA

PROVINCIA DI PORDENONE

progetto:

PIANO ATTUATIVO COMUNALE DI INIZIATIVA PRIVATA - B/RU 22 DI VIA CHIOGGIA

indirizzo:

Via Chioggia, Viale Venezia - PORDENONE

committente:

EDILGAMMA S.R.L.

Via Fornace, n.15 - 33170 Pordenone

foglio / mappali

F. 11 - mapp. 159-160-

165-537-606-771-772-

773-775-776-794

data:

28.01.2013

progettista:

committente:

oggetto:

ESTRATTI: CATASTALE E DI P.R.G.C.

RILIEVO FOTOGRAFICO

tavola:

D02

scala:

file:

003-D02-Estratti

STUDIO DI FUSCO - ZANET ARCHITETTI ASSOCIATI

Via Cappuccini, n.39 - 33170 PORDENONE

Tel./Fax.: 0434-26986 - e-mail: studio.difuscozanet@gmail.com

REGIONE FRIULI VENEZIA GIULIA

COMUNE DI PORDENONE

PROVINCIA DI PORDENONE

**PIANO ATTUATIVO COMUNALE DI INIZIATIVA PRIVATA
B/RU n.22 DI VIA CHIOGGIA - VIALE VENEZIA**

**ESTRATTI CATASTALE E DI P.R.G.C.
RILIEVO FOTOGRAFICO**

Pordenone lì,

Il Progettista


ESTRATTO CATASTALE - scala 1:2000

Foglio 11, Mapp. 159-160-165-537-606-771-772-773-775-776-794




ESTRATTO DI P.R.G.C.

B/RU n.22 Viale Venezia – Via Chioggia

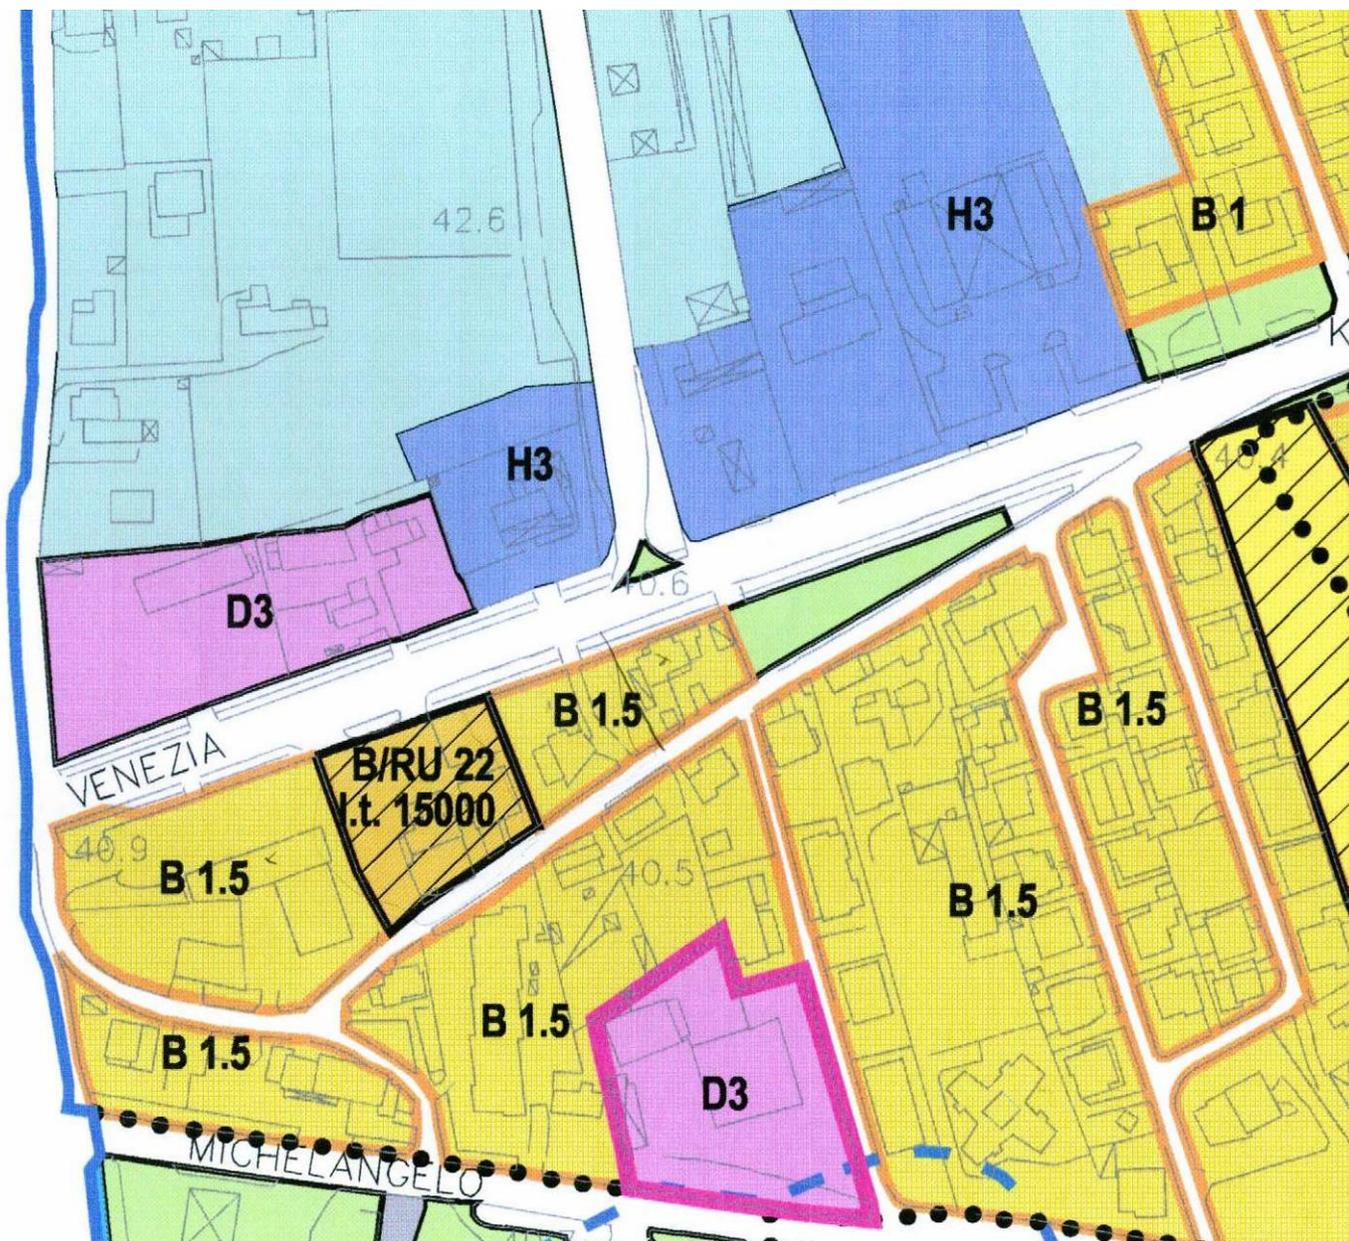

RILIEVO FOTOGRAFICO

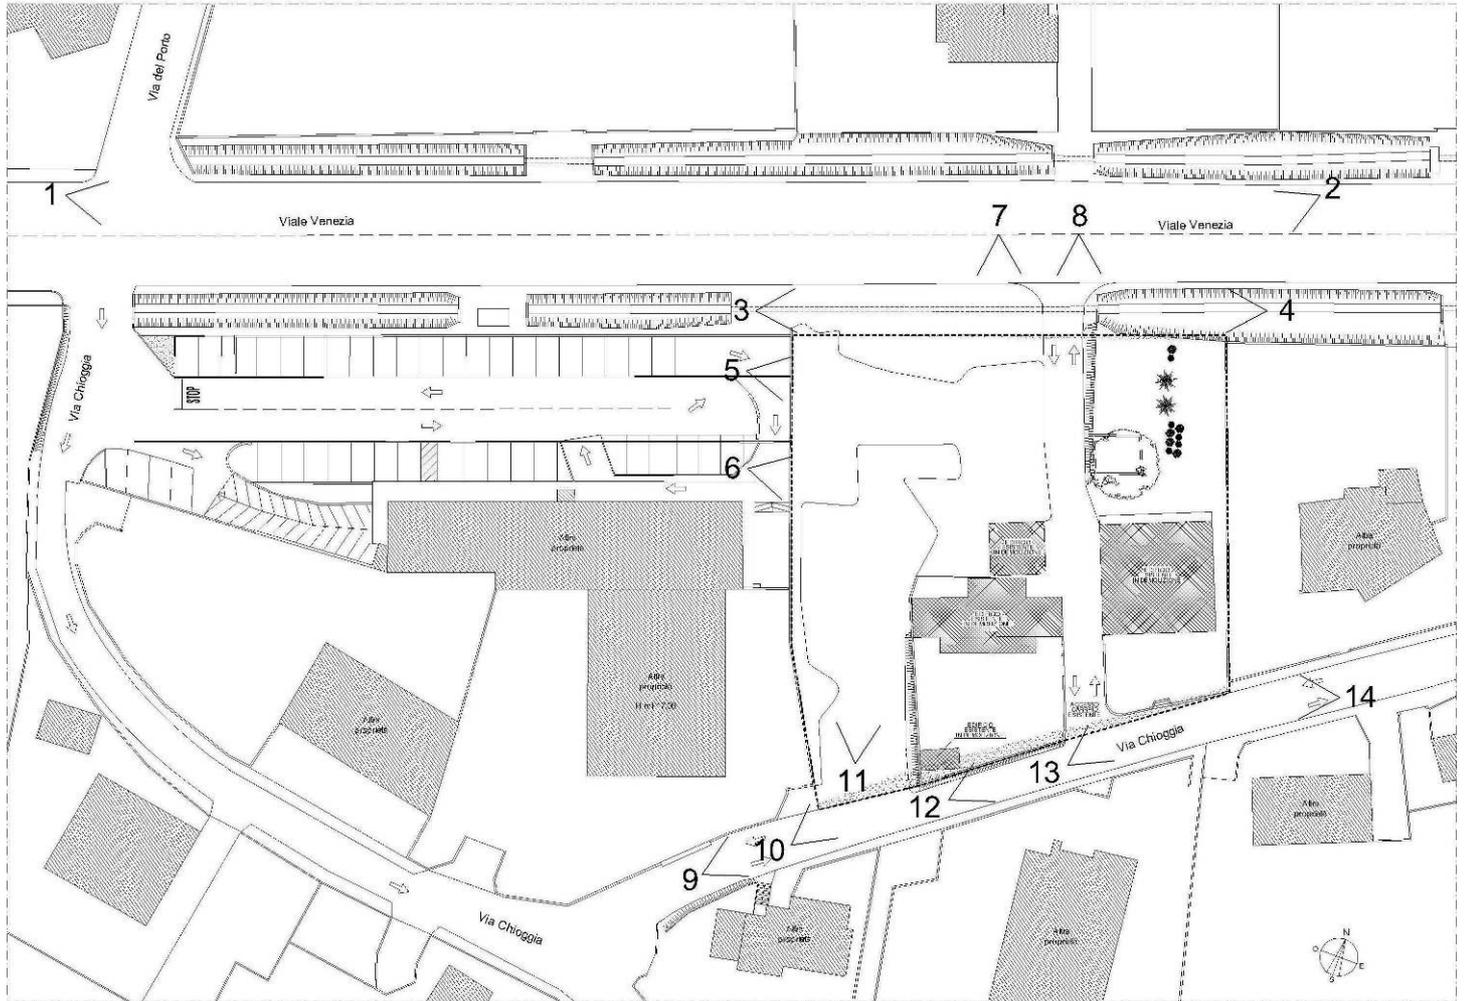



RIPRESA FOTOGRAFICA n.1



RIPRESA FOTOGRAFICA n.2



RIPRESA FOTOGRAFICA n.3



RIPRESA FOTOGRAFICA n.4



RIPRESA FOTOGRAFICA n.5



RIPRESA FOTOGRAFICA n.6



RIPRESA FOTOGRAFICA n.7



RIPRESA FOTOGRAFICA n.8



RIPRESA FOTOGRAFICA n.9



RIPRESA FOTOGRAFICA n.10



RIPRESA FOTOGRAFICA n.11



RIPRESA FOTOGRAFICA n.12



RIPRESA FOTOGRAFICA n.13



RIPRESA FOTOGRAFICA n.14